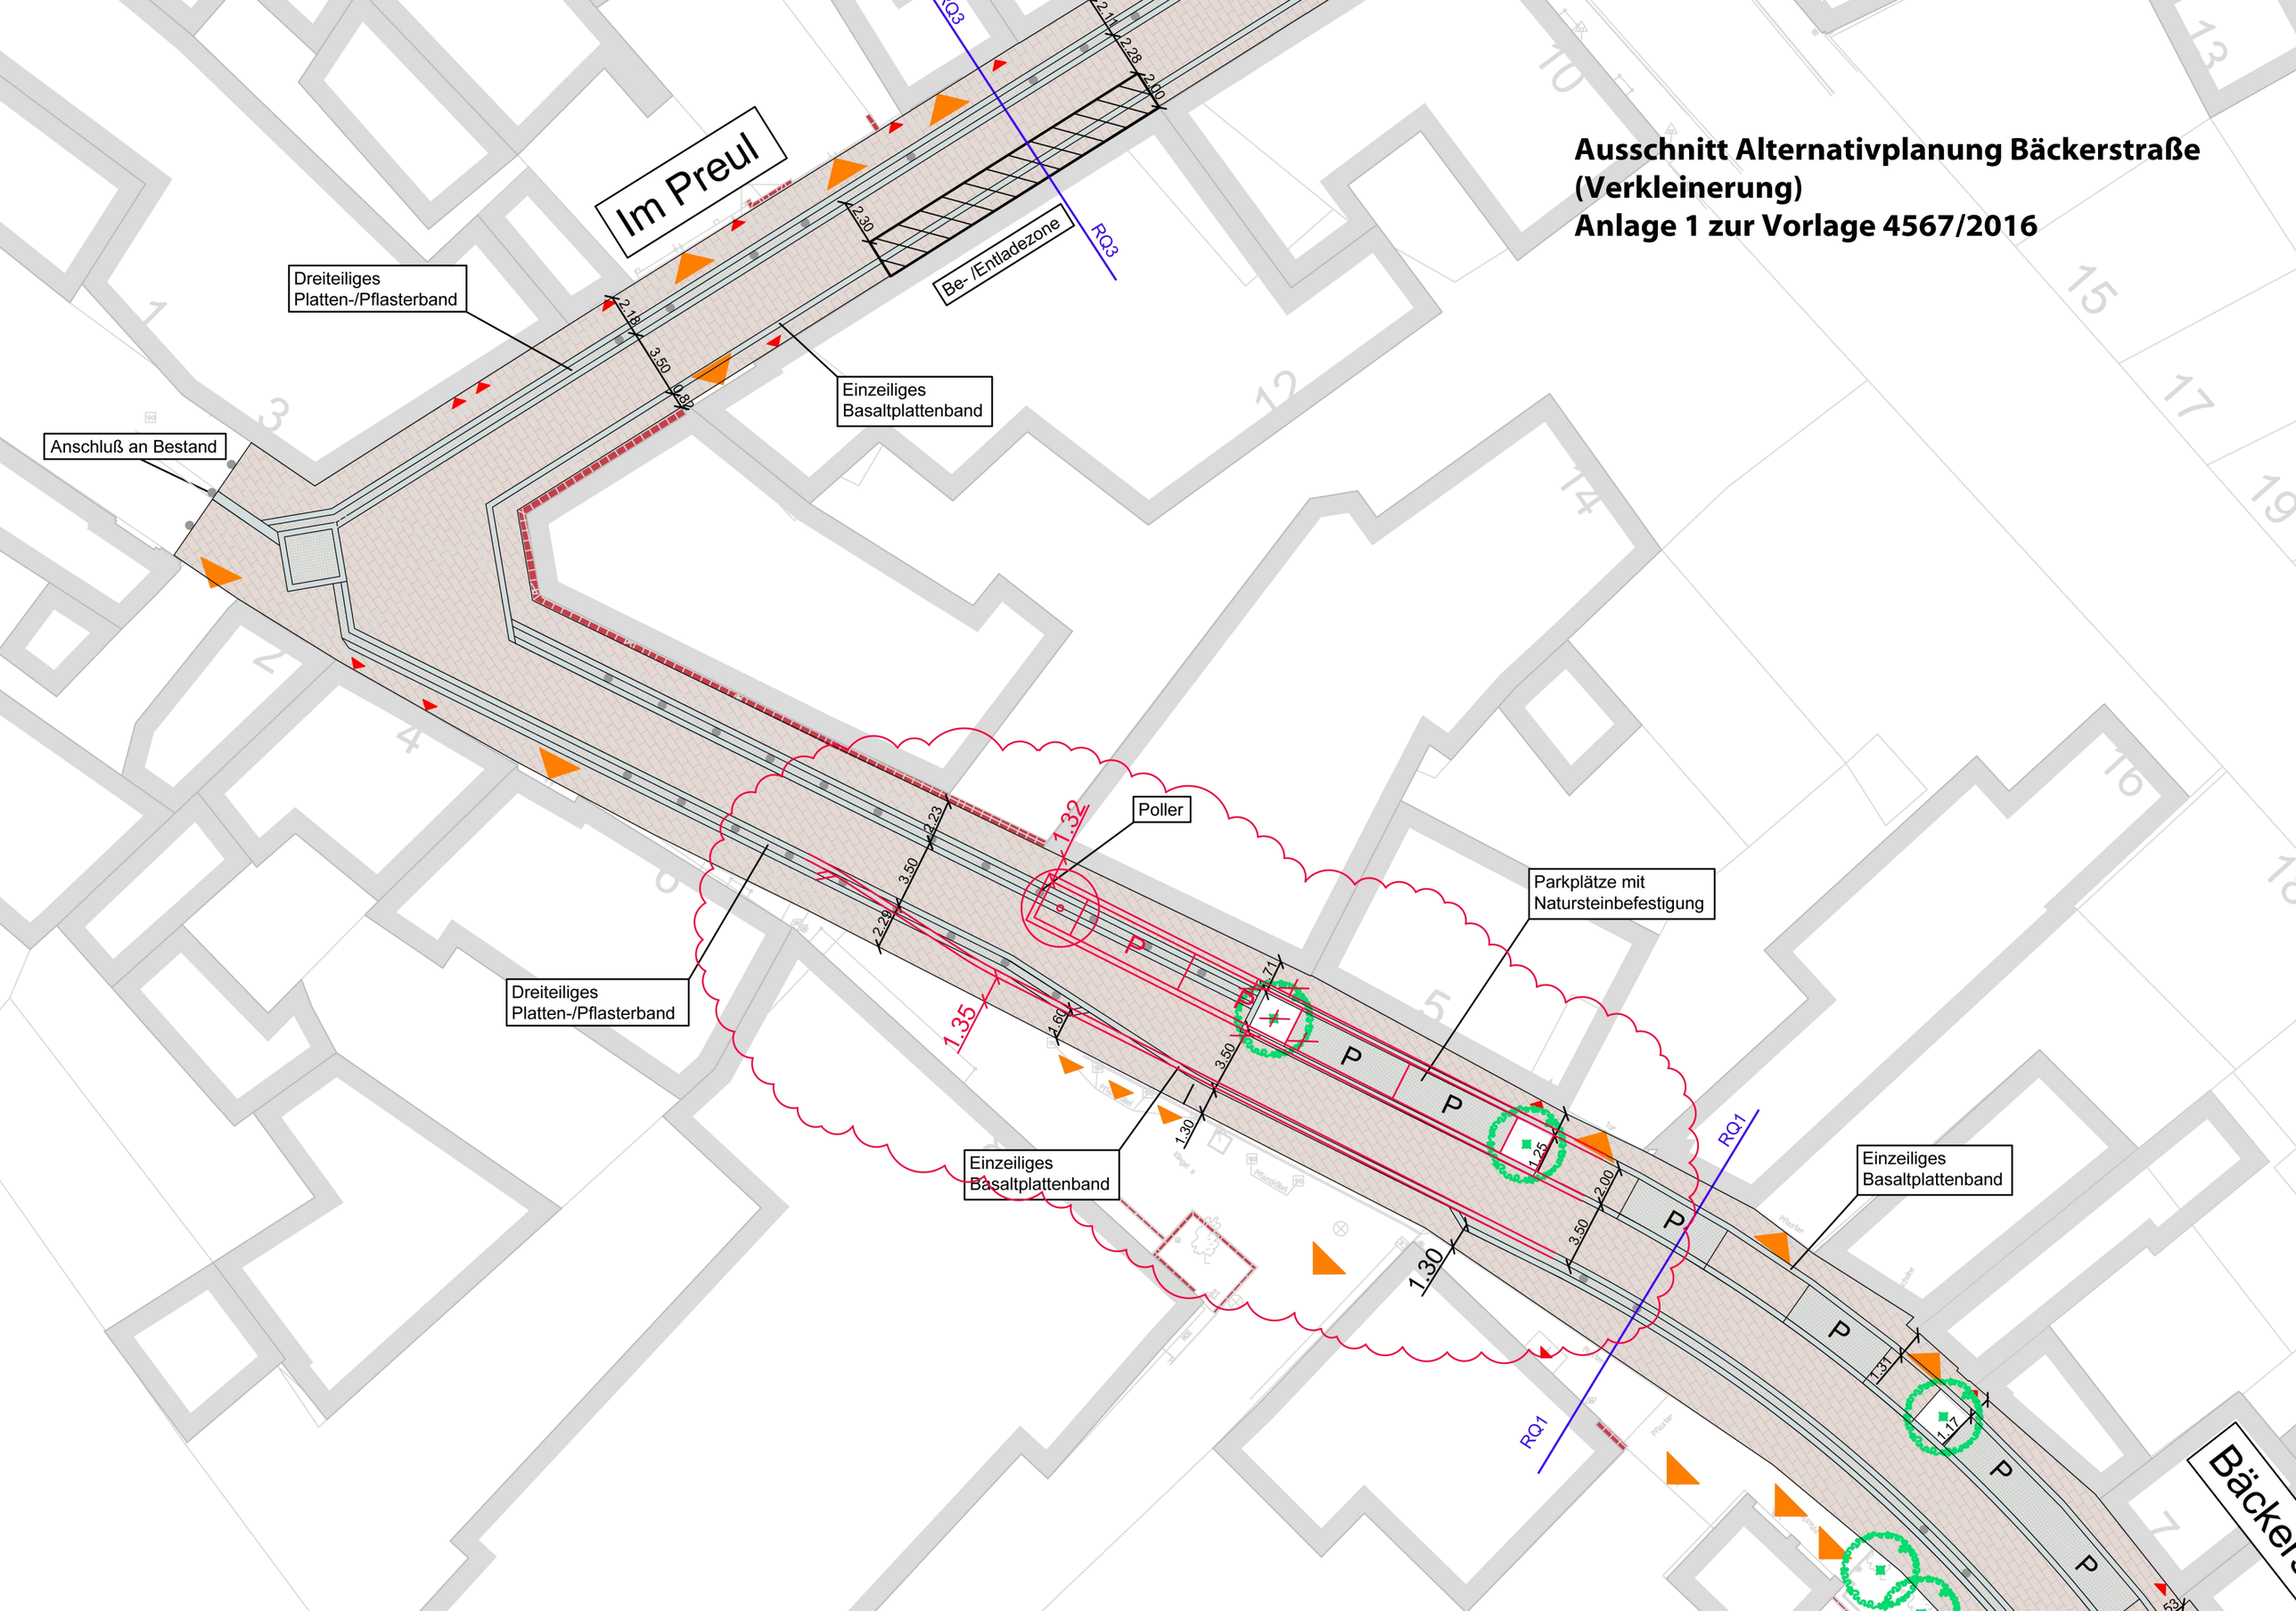Ausschnitt Alternativplanung Bäckerstraße (Verkleinerung)
Anlage 1 zur Vorlage 4567/2016