

Auszug aus den Geobasisinformationen

Liegenschaftsübersichtskarte

Vervielfältigungen für eigene Zwecke sind zugelassen. Eine unmittelbare oder mittelbare Vermarktung, Umwandlung oder Veröffentlichung der Geobasisinformationen bedarf der Zustimmung der zuständigen Vermessungs- und Katasterbehörde (§12 Landesgesetz über das amtliche Vermessungswesen).

Hergestellt durch das Vermessungs- und Katasteramt Osteifel-Hunsrück.


Hergestellt am 30.01.2017

Flurstück: 58/39
Flur: 12
Gemarkung: Reudelsterz


Gemeinde: Reudelsterz
Landkreis: Mayen-Koblenz

Am Wasserturm 5a
56727 Mayen


Maßstab 1 : 5 000

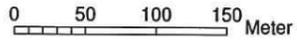

Meter

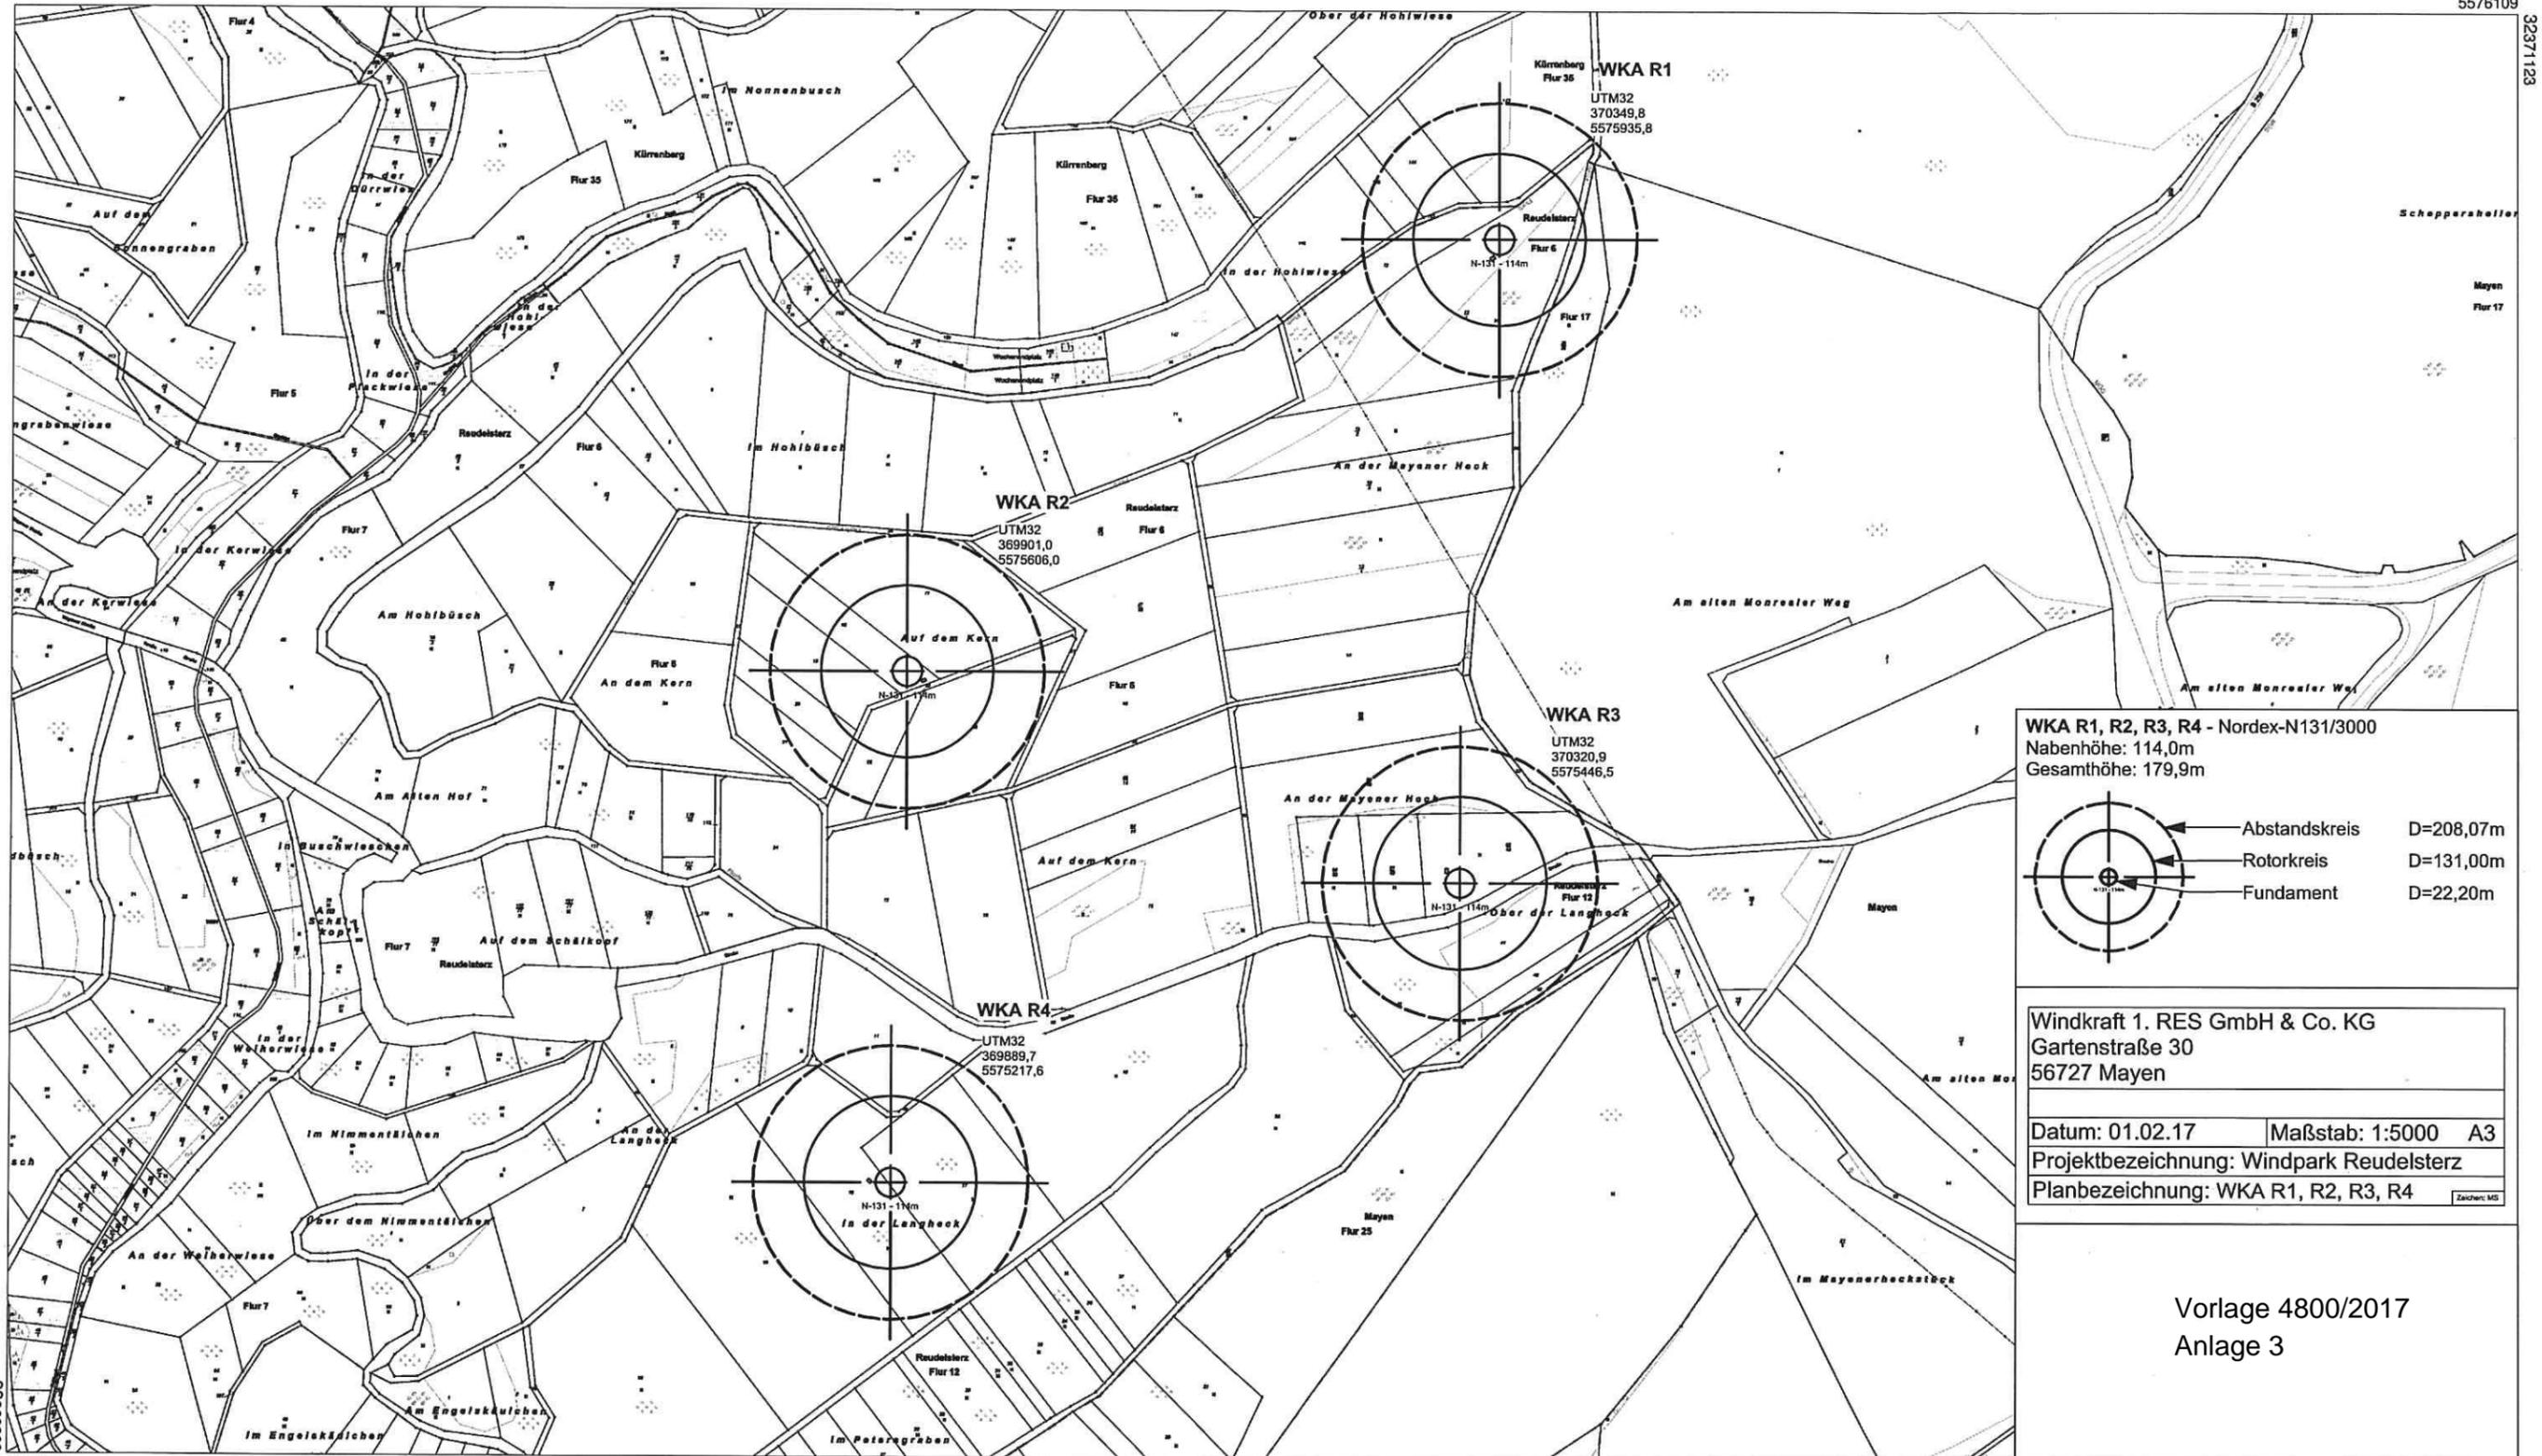

WKA R1, R2, R3, R4 - Nordex-N131/3000
Nabenhöhe: 114,0m
Gesamthöhe: 179,9m

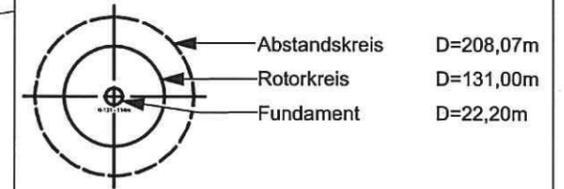

Windkraft 1. RES GmbH & Co. KG
Gartenstraße 30
56727 Mayen

Datum: 01.02.17 Maßstab: 1:5000 A3
Projektbezeichnung: Windpark Reudelsterz
Planbezeichnung: WKA R1, R2, R3, R4

Vorlage 4800/2017
Anlage 3

32369223

5576109

32371123

5575009