




9

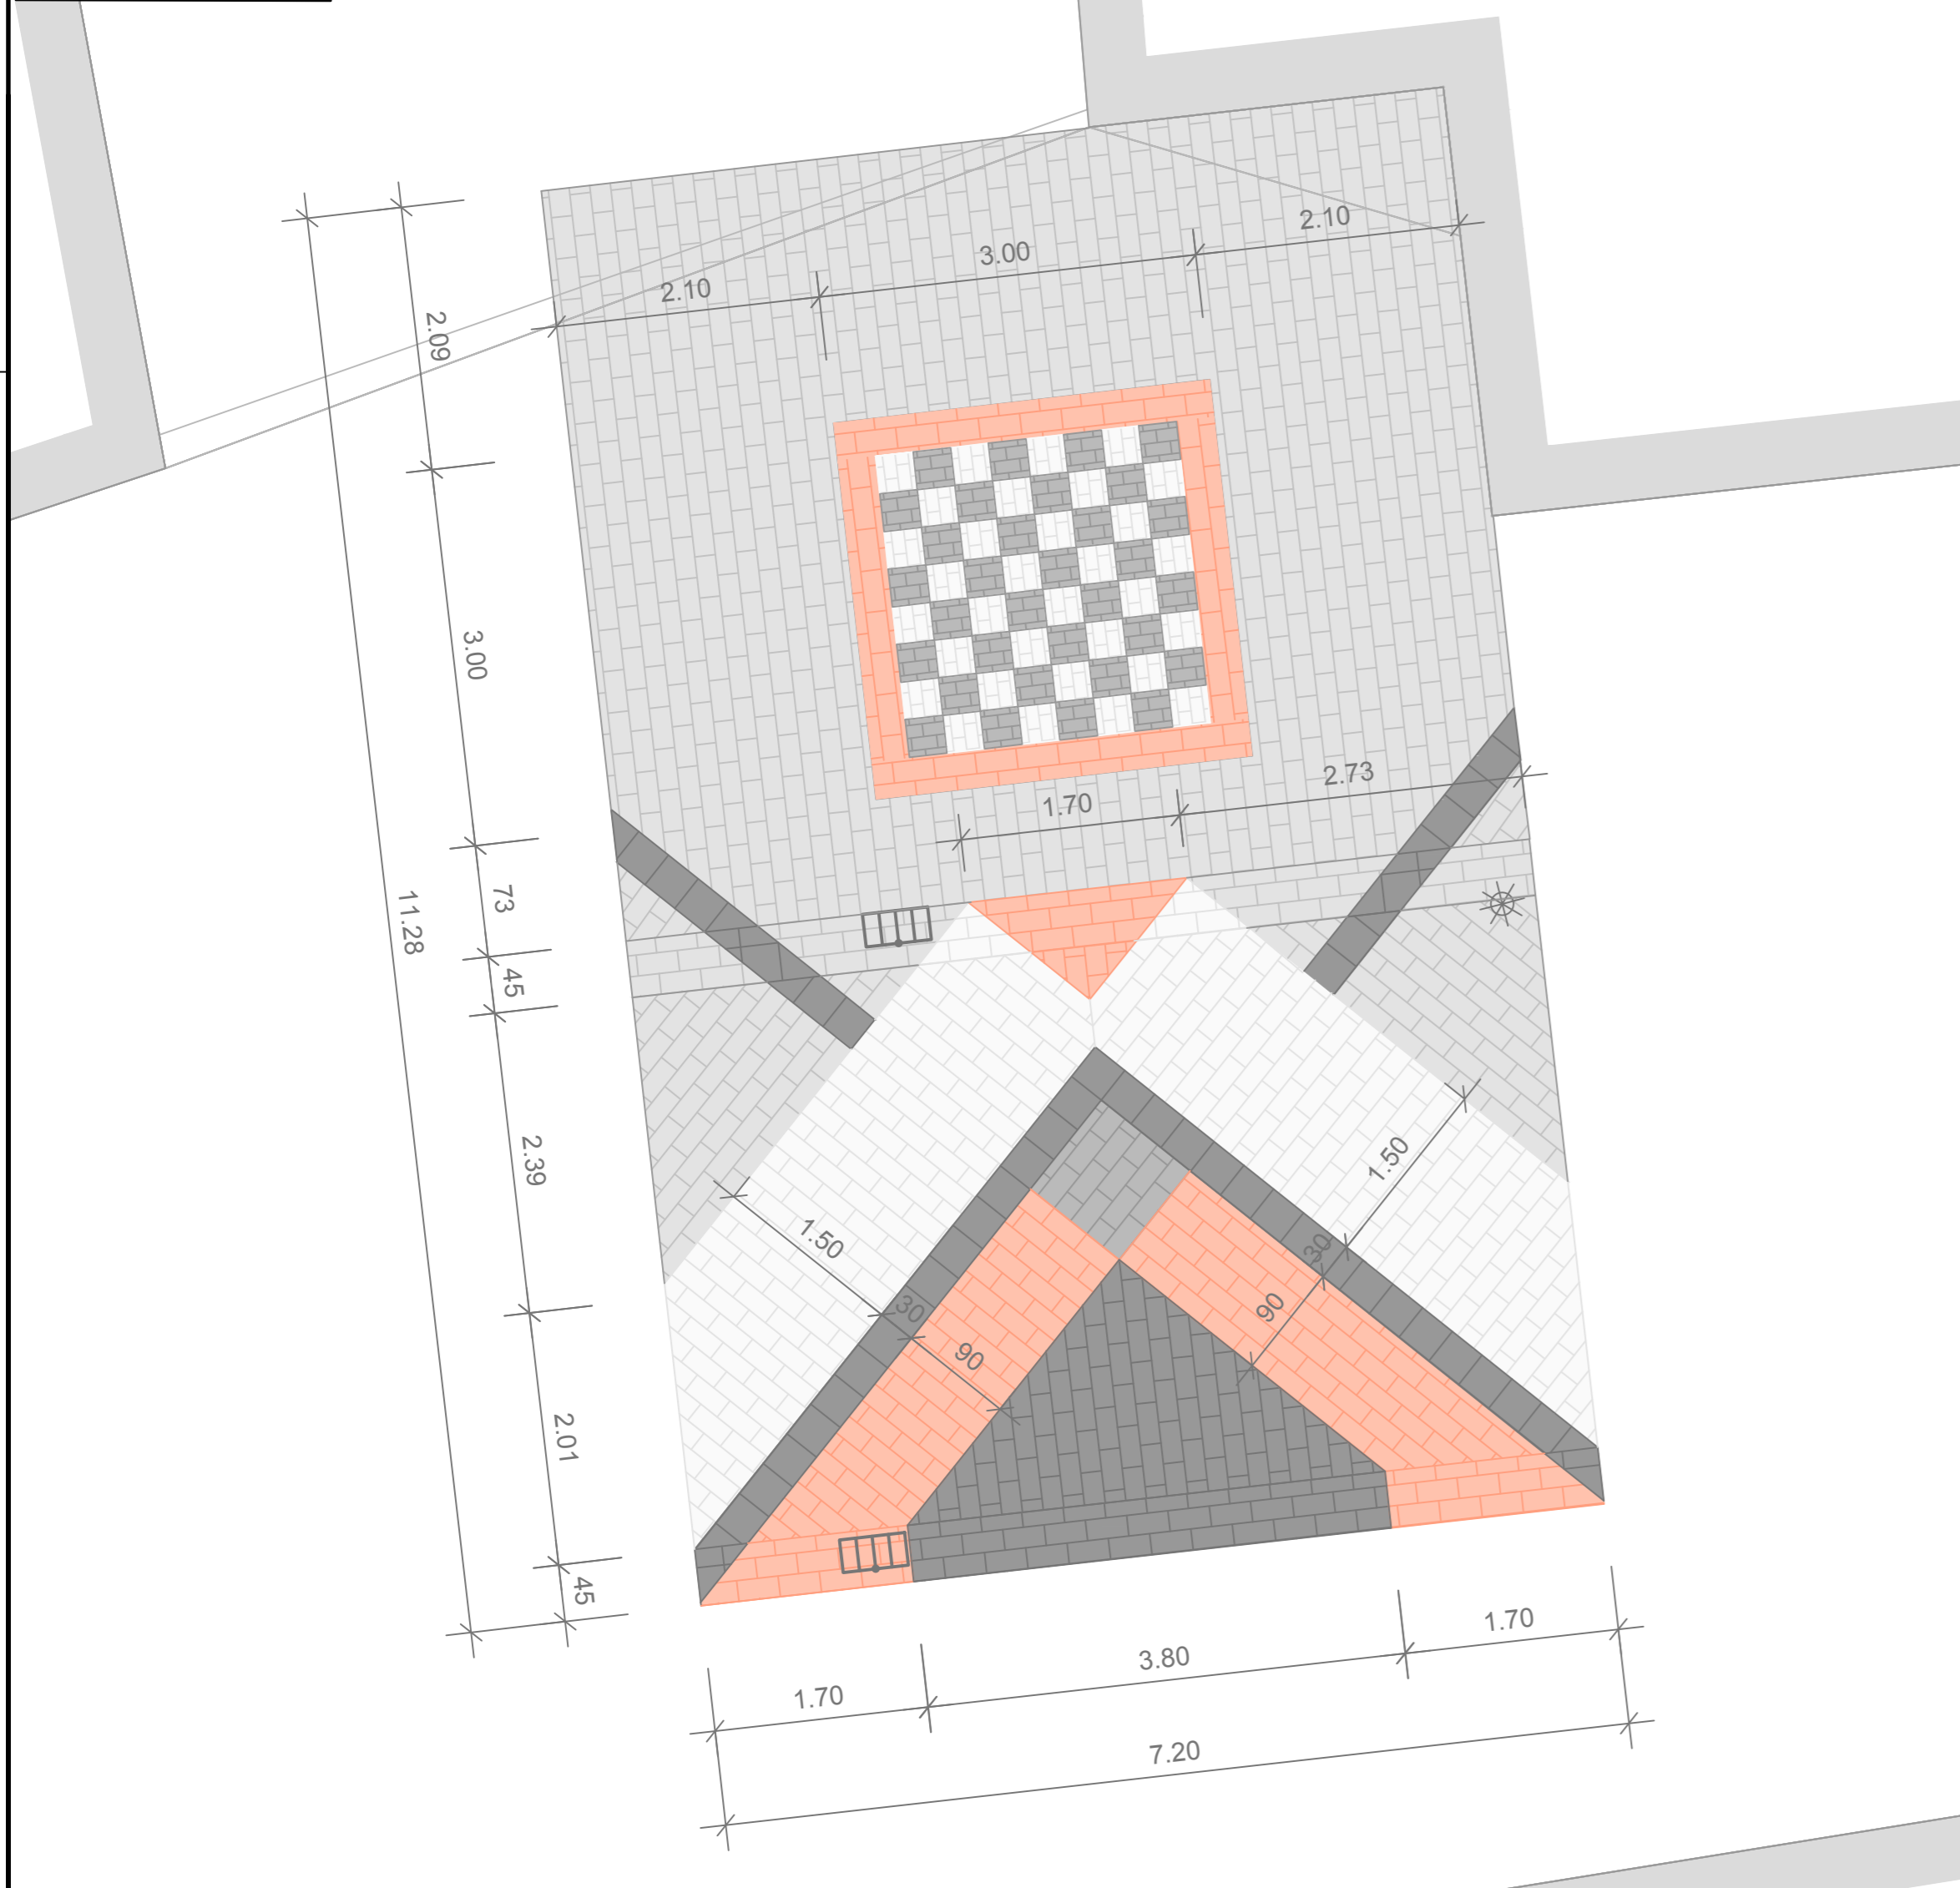



10

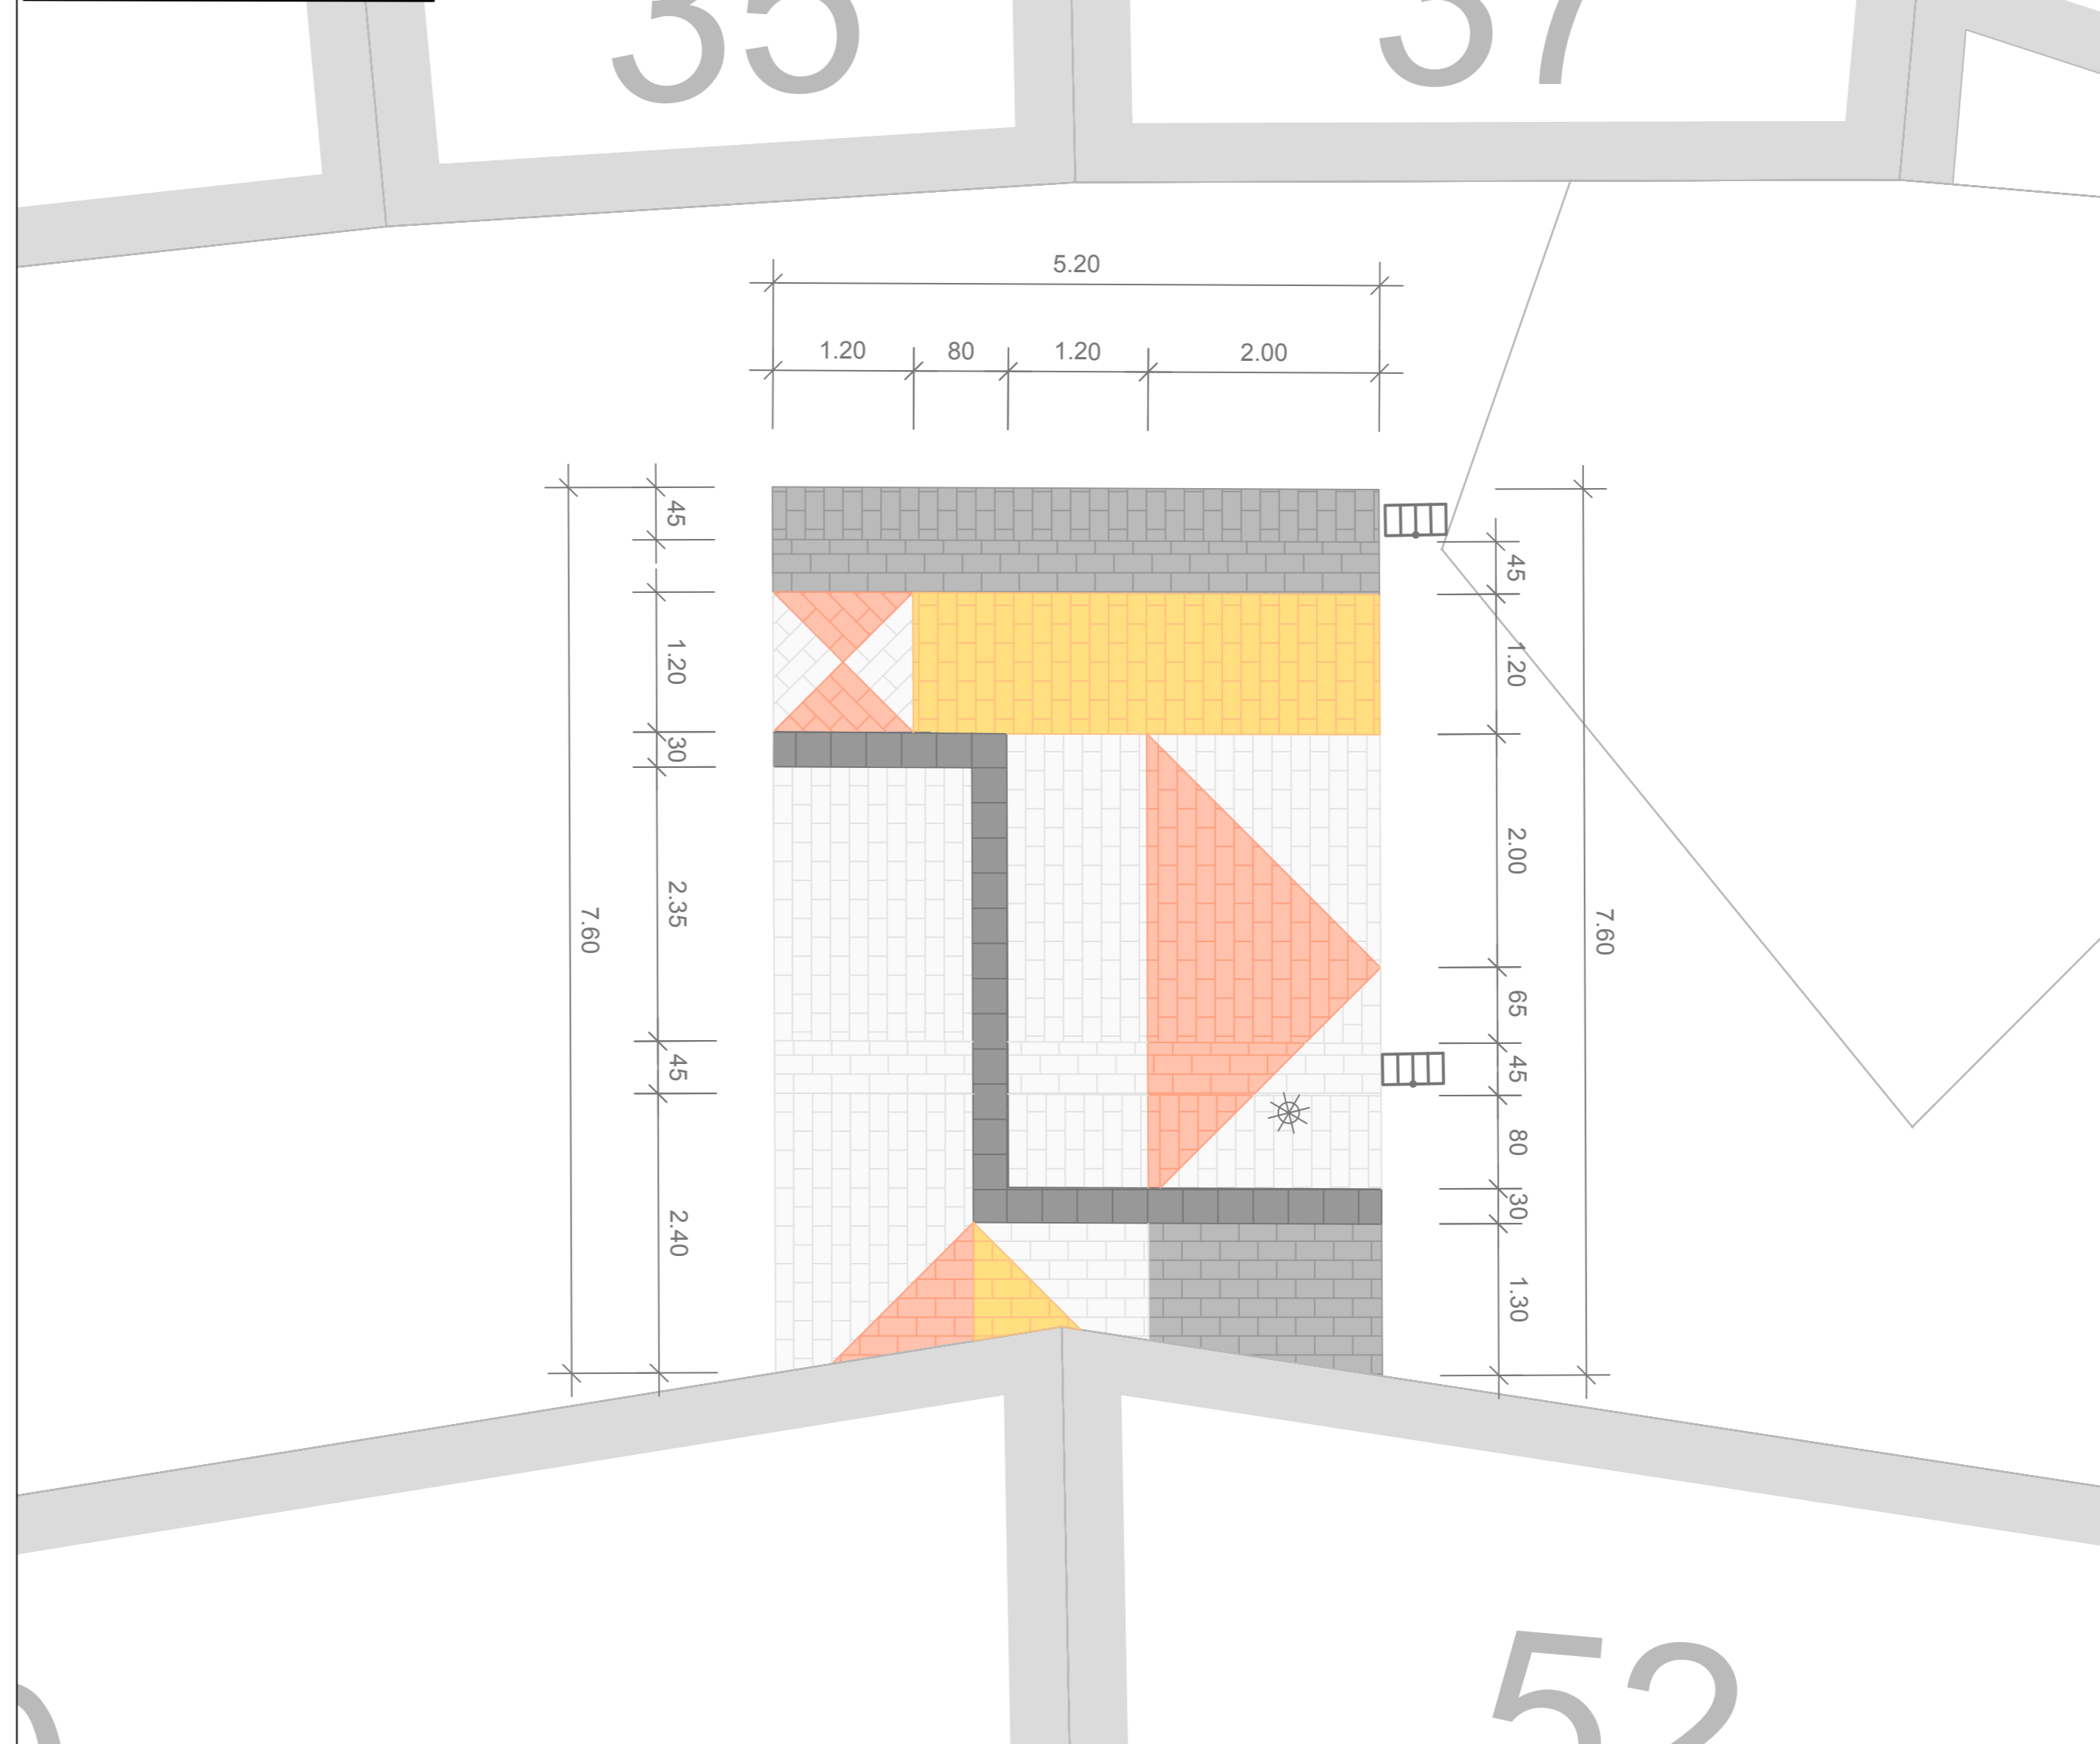

11

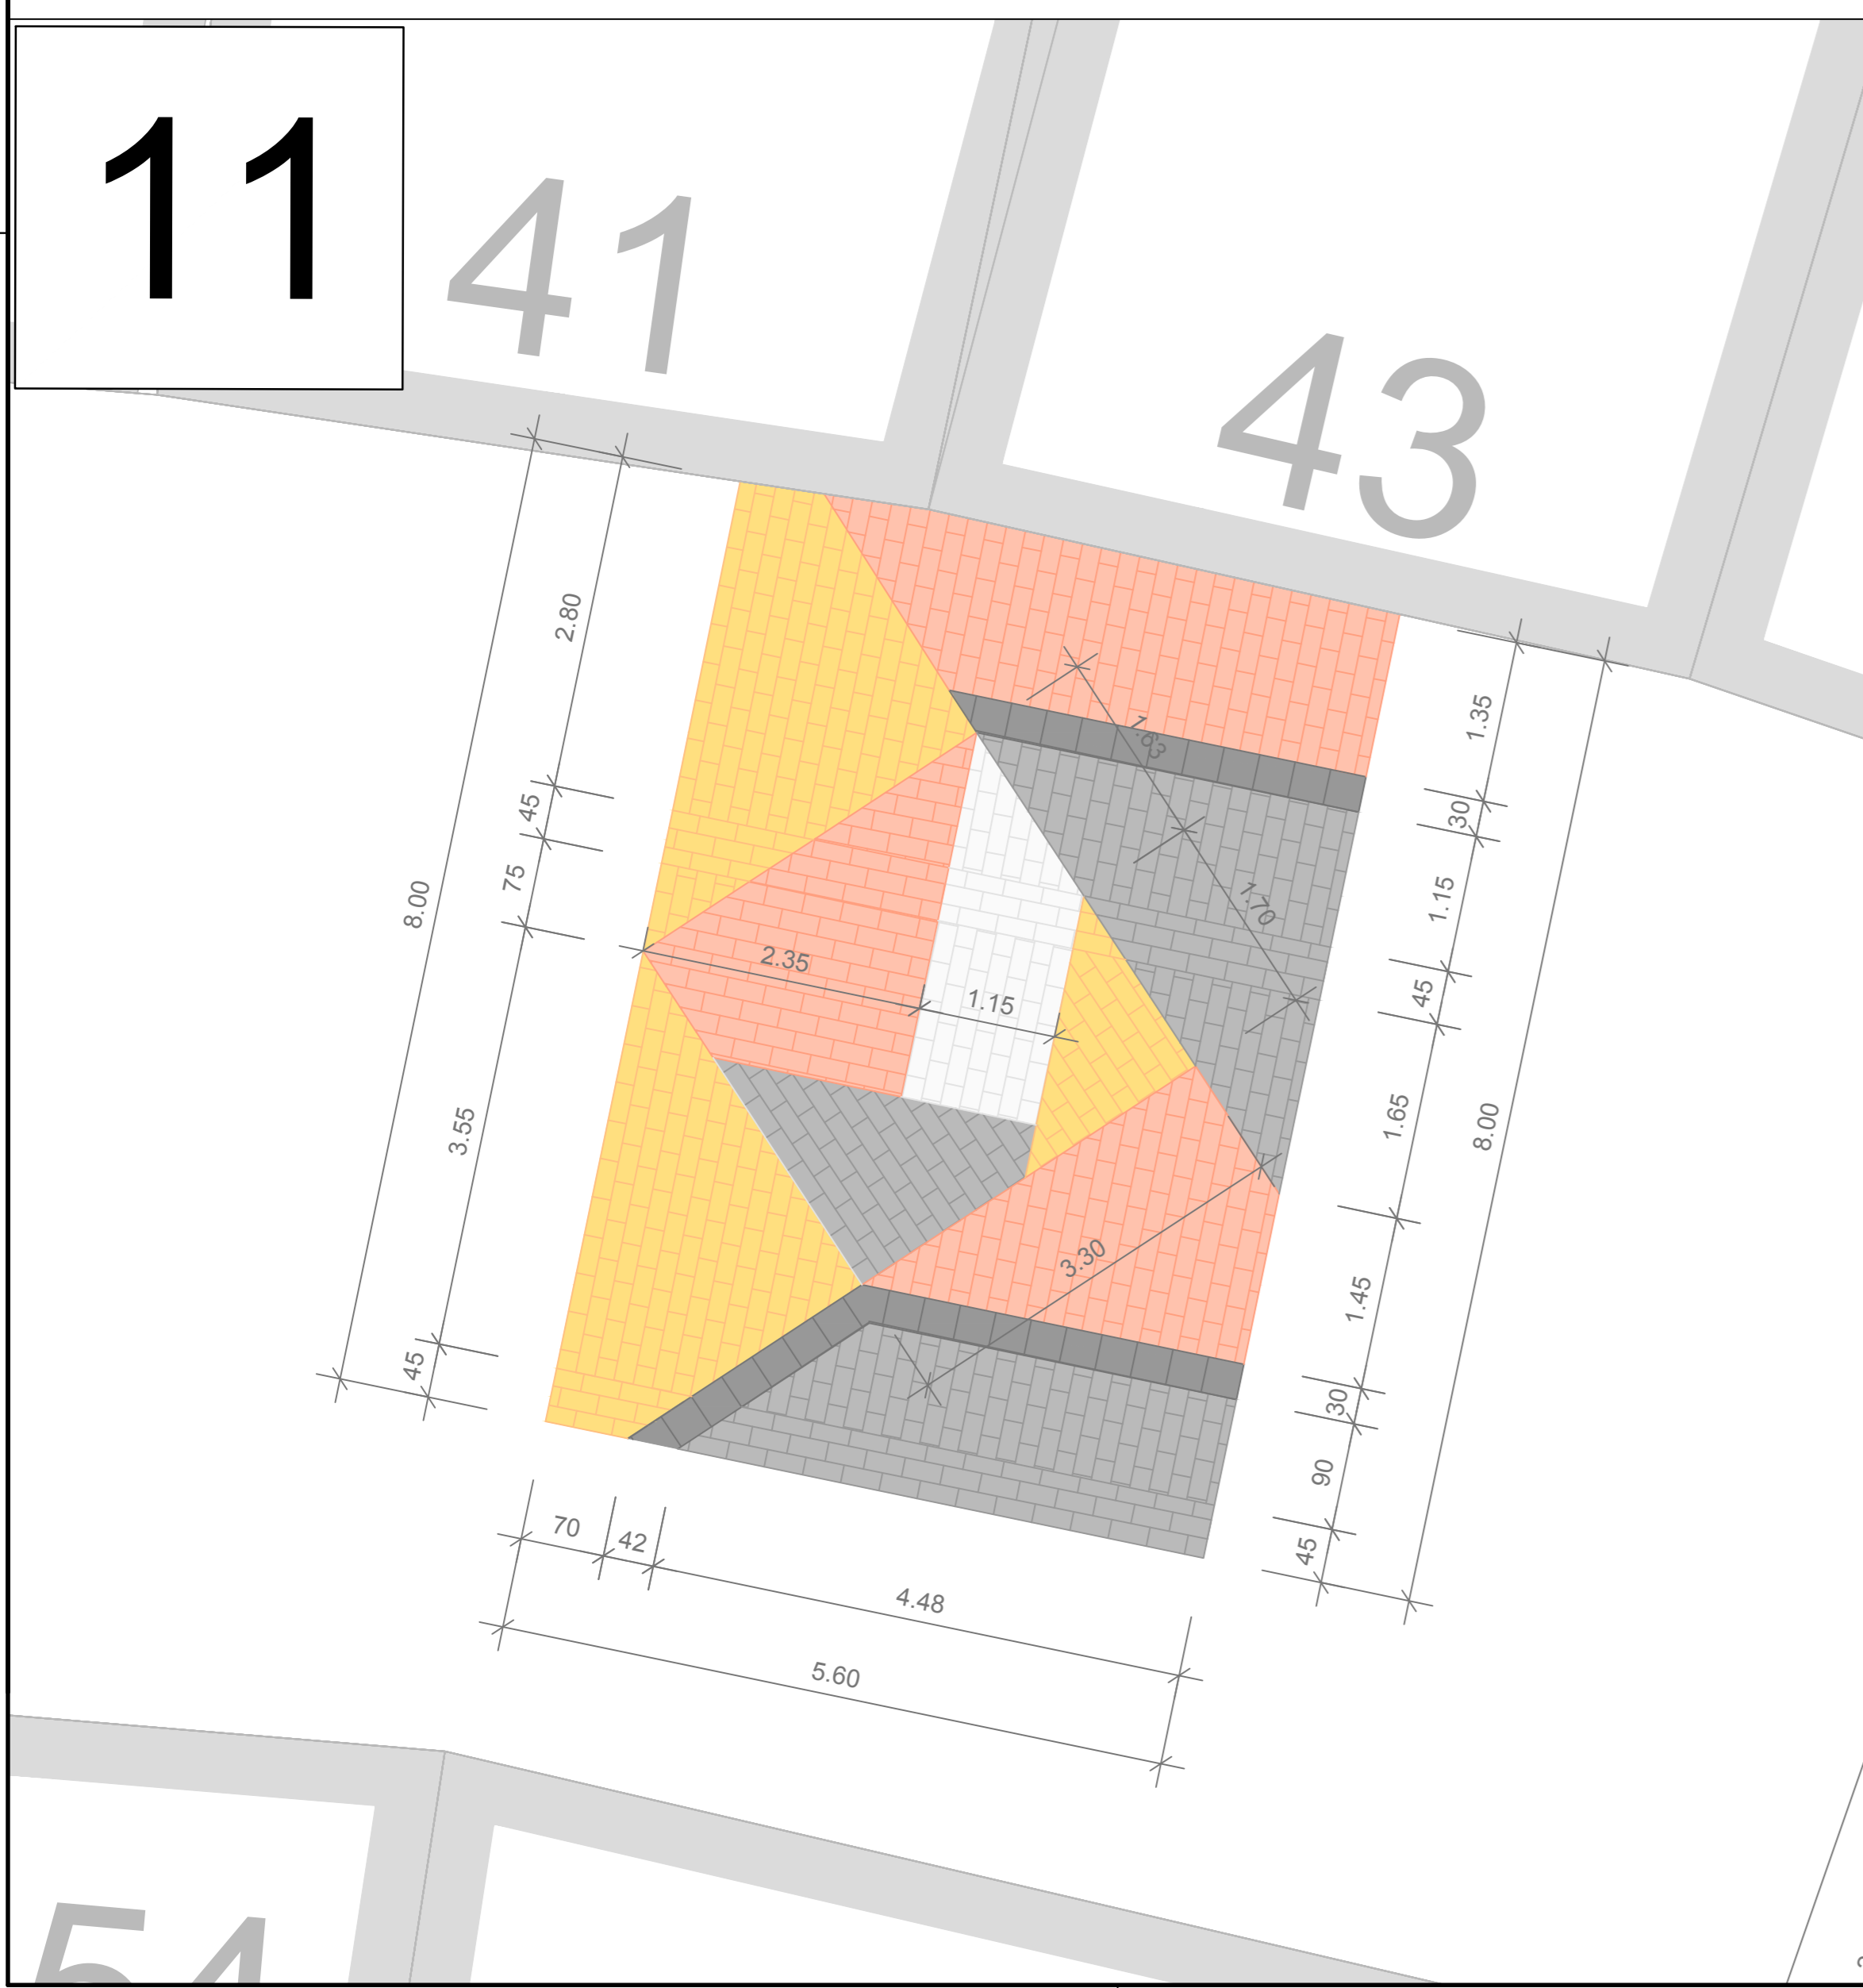

12

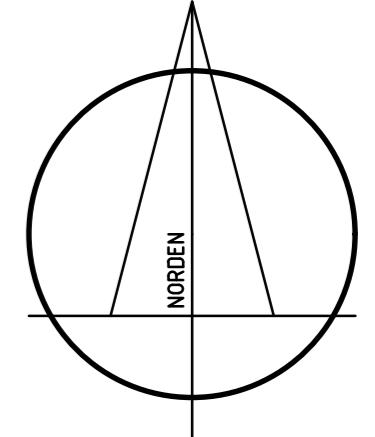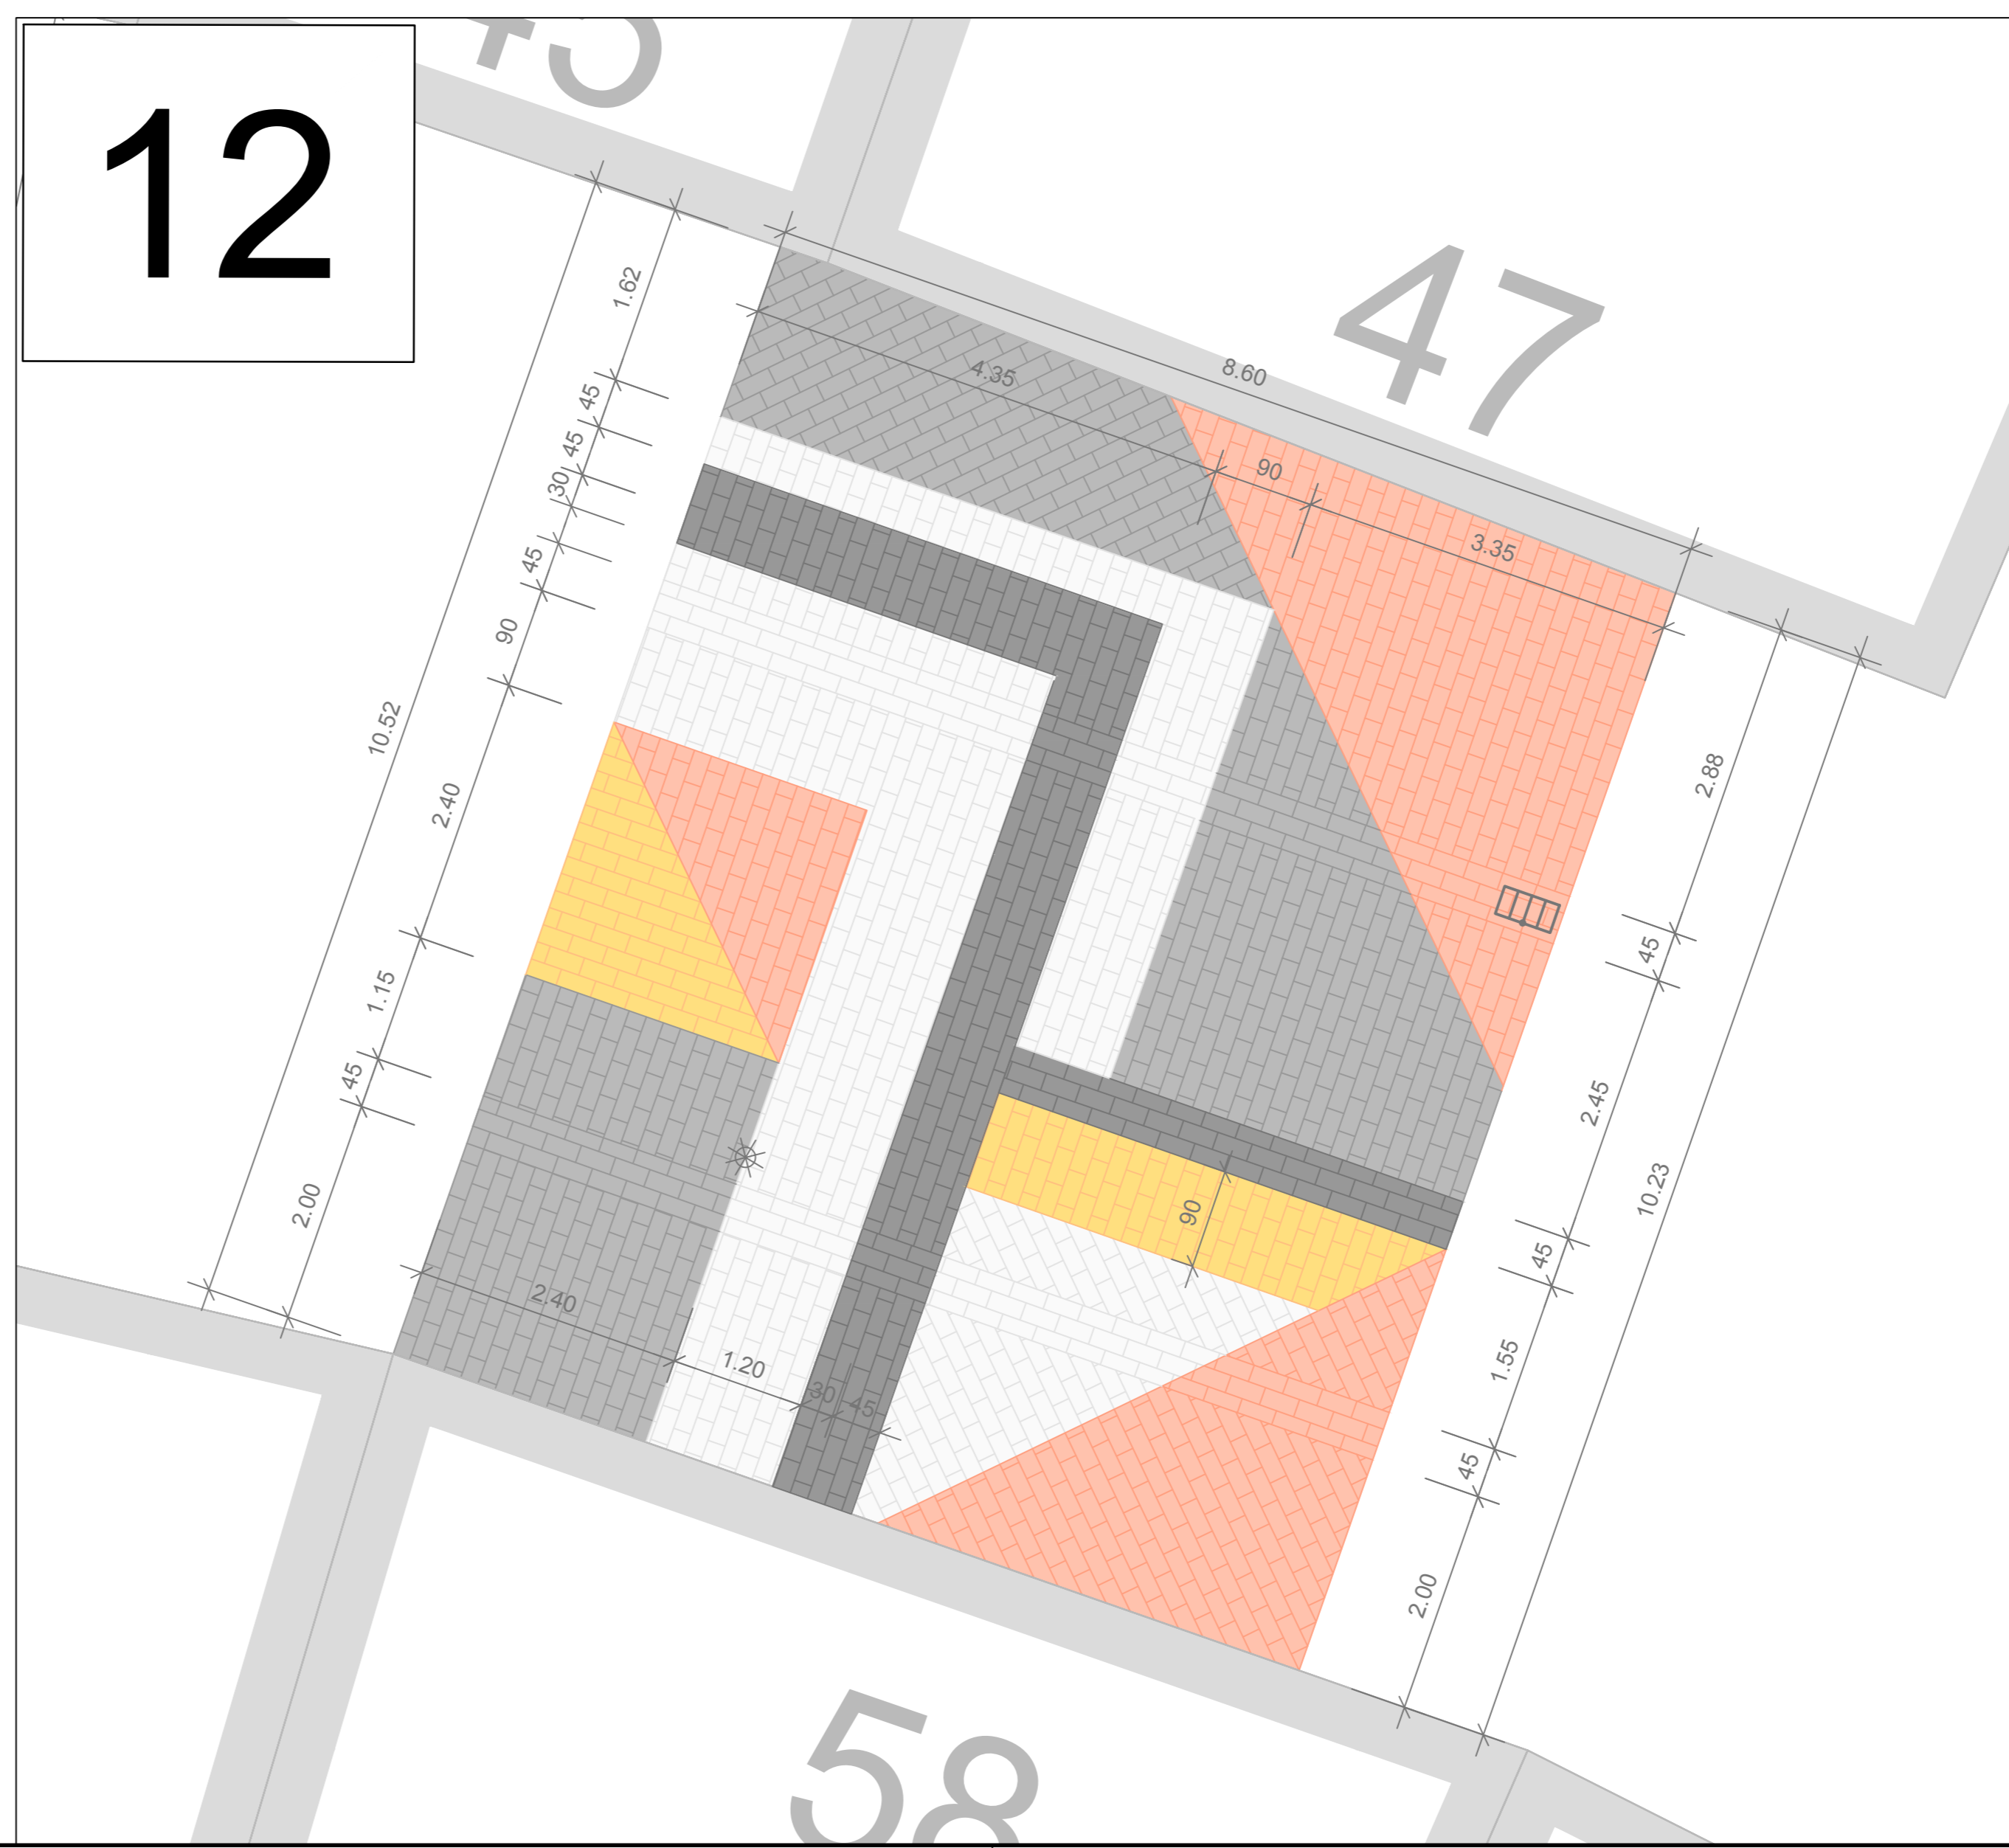

ZEICHENERKLÄRUNG

- Basaltband 30/15/10cm in Splitt verlegt
- Betonsteinpflaster 30/15/10 Farbe: Diamantgrau
- Betonsteinpflaster 30/15/10 Farbe: Basaltantrazit
- Betonsteinpflaster 30/15/10 Farbe: Sieberger Braun (Rot)
- Betonsteinpflaster 30/15/10 Farbe: Granit hell
- Betonsteinpflaster 30/15/10 Farbe: Mittelbraun

Die Schraffurdarstellung ist keine Verlegeanleitung, sondern nur ein Hinweis zur Verlegungsrichtung.

ID	ÄNDERUNG	DATUM	NAME

Stadt Mayen

PROJEKT Sanierung von Teilflächen Marktstraße

Ausführungsplanung

PLANART Teillageplan Nr. 3 (Flächen 9 - 12)

Maßstab	1:50	DATUM	NAME
Plannummer	2.4	bearb.:	Jan. 2018 L.F.
Blattgröße	720.00x900.00/ 0.65qm	gez.:	Jan. 2018 J.B.
Datum	Januar 2018	geprüft:	Jan. 2018
Planident	2558_lage		