architekt feils Matthiasstraße 87 · D-54290 Trier · Tel.: 06 51 / 366 36 Fax: 3 05 82

BAUZEITPLAN

Projekt: KiTa der Stadt Mayen
Maßnahme: - Neubau

KW 45 – 46 2021: Inbetriebnahme, Abnahmen, Testate

567_01 BZ06

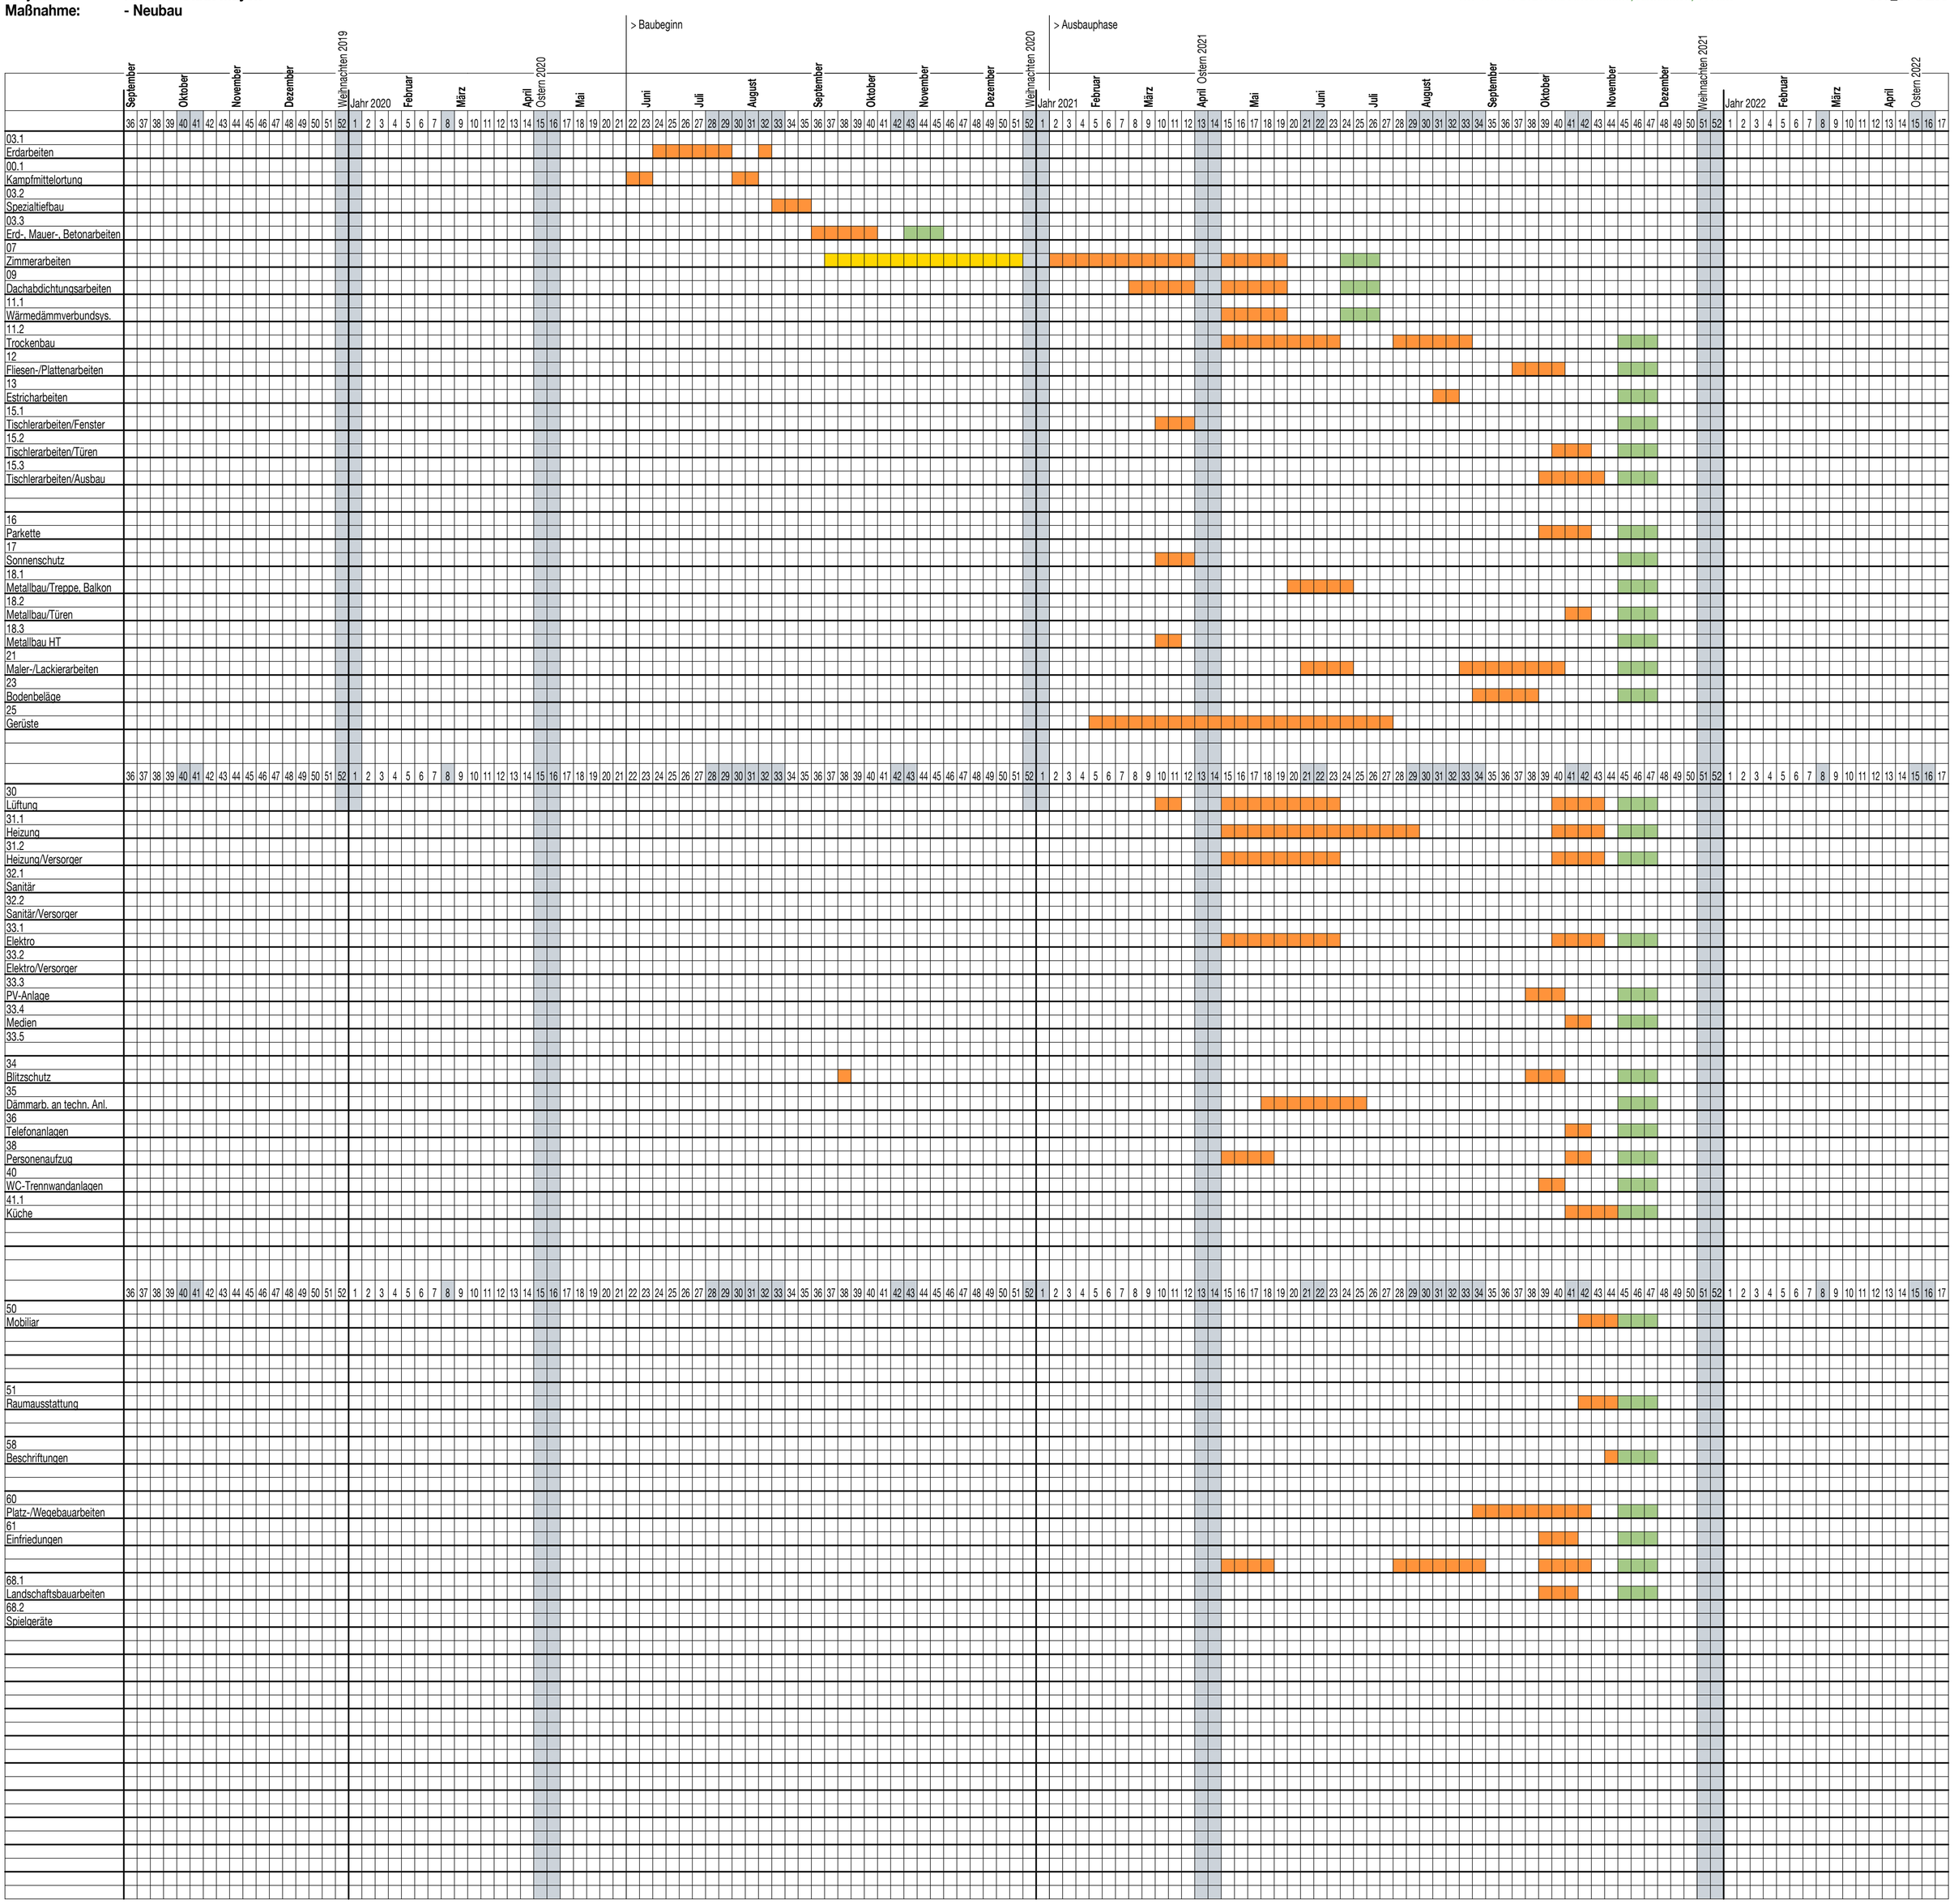

Aufgestellt: Trier, 04.09.2020 Fe/Kr

Schulferien Rheinland-Pfalz