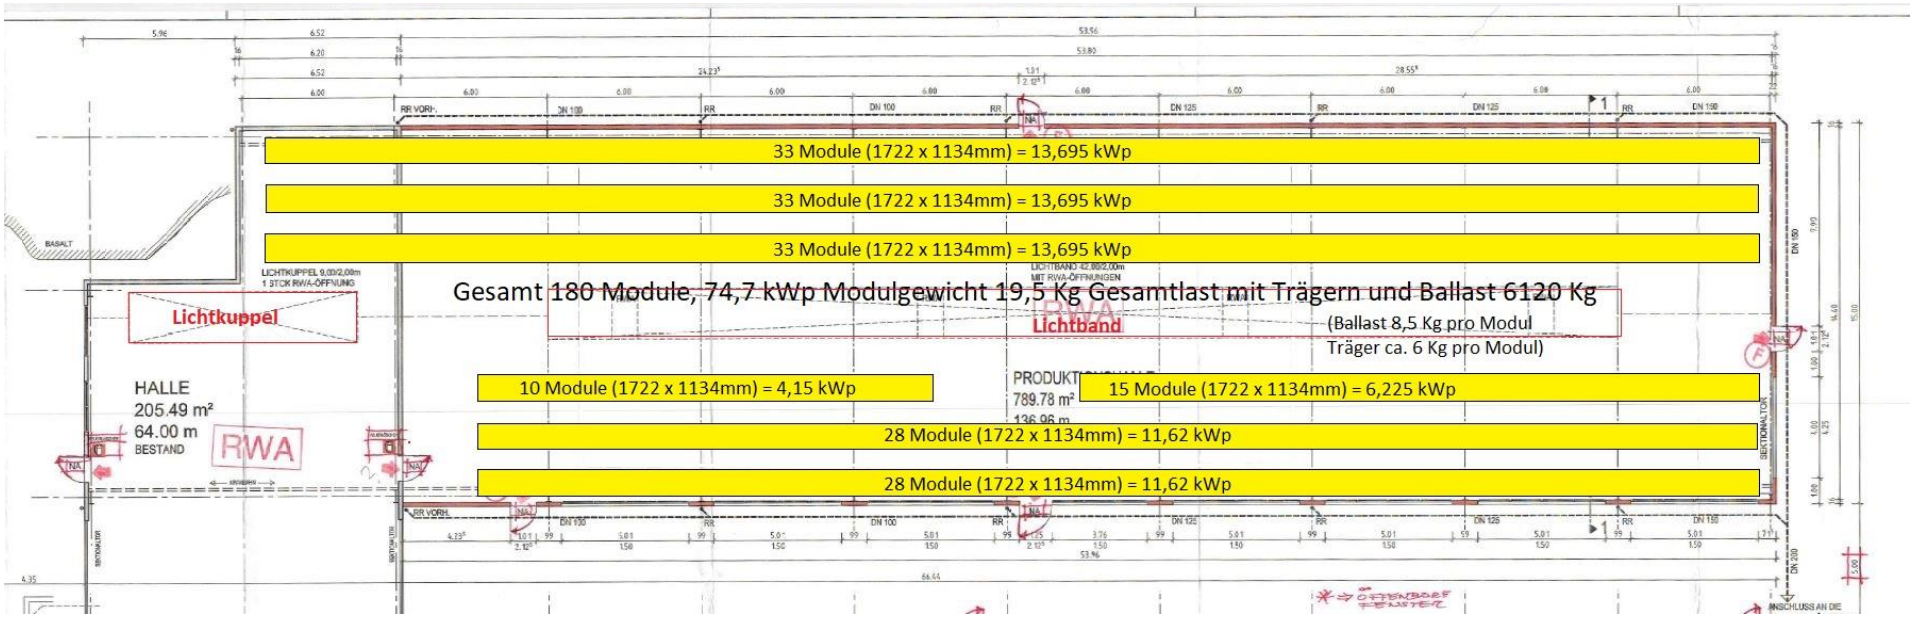
33 Module (1722 x 1134mm) = 13,695 kWp
33 Module (1722 x 1134mm) = 13,695 kWp
33 Module (1722 x 1134mm) = 13,695 kWp
Gesamt 180 Module, 74,7 kWp Modulgewicht 19,5 Kg Gesamtlast mit Trägern und Ballast 6120 Kg
(Ballast 8,5 Kg pro Modul
Träger ca. 6 Kg pro Modul)
Lichtkuppel
Lichtband
HALLE
205.49 m²
64.00 m
BESTAND
RWA
10 Module (1722 x 1134mm) = 4,15 kWp
15 Module (1722 x 1134mm) = 6,225 kWp
28 Module (1722 x 1134mm) = 11,62 kWp
28 Module (1722 x 1134mm) = 11,62 kWp