


Anlage 1 - Lageplan

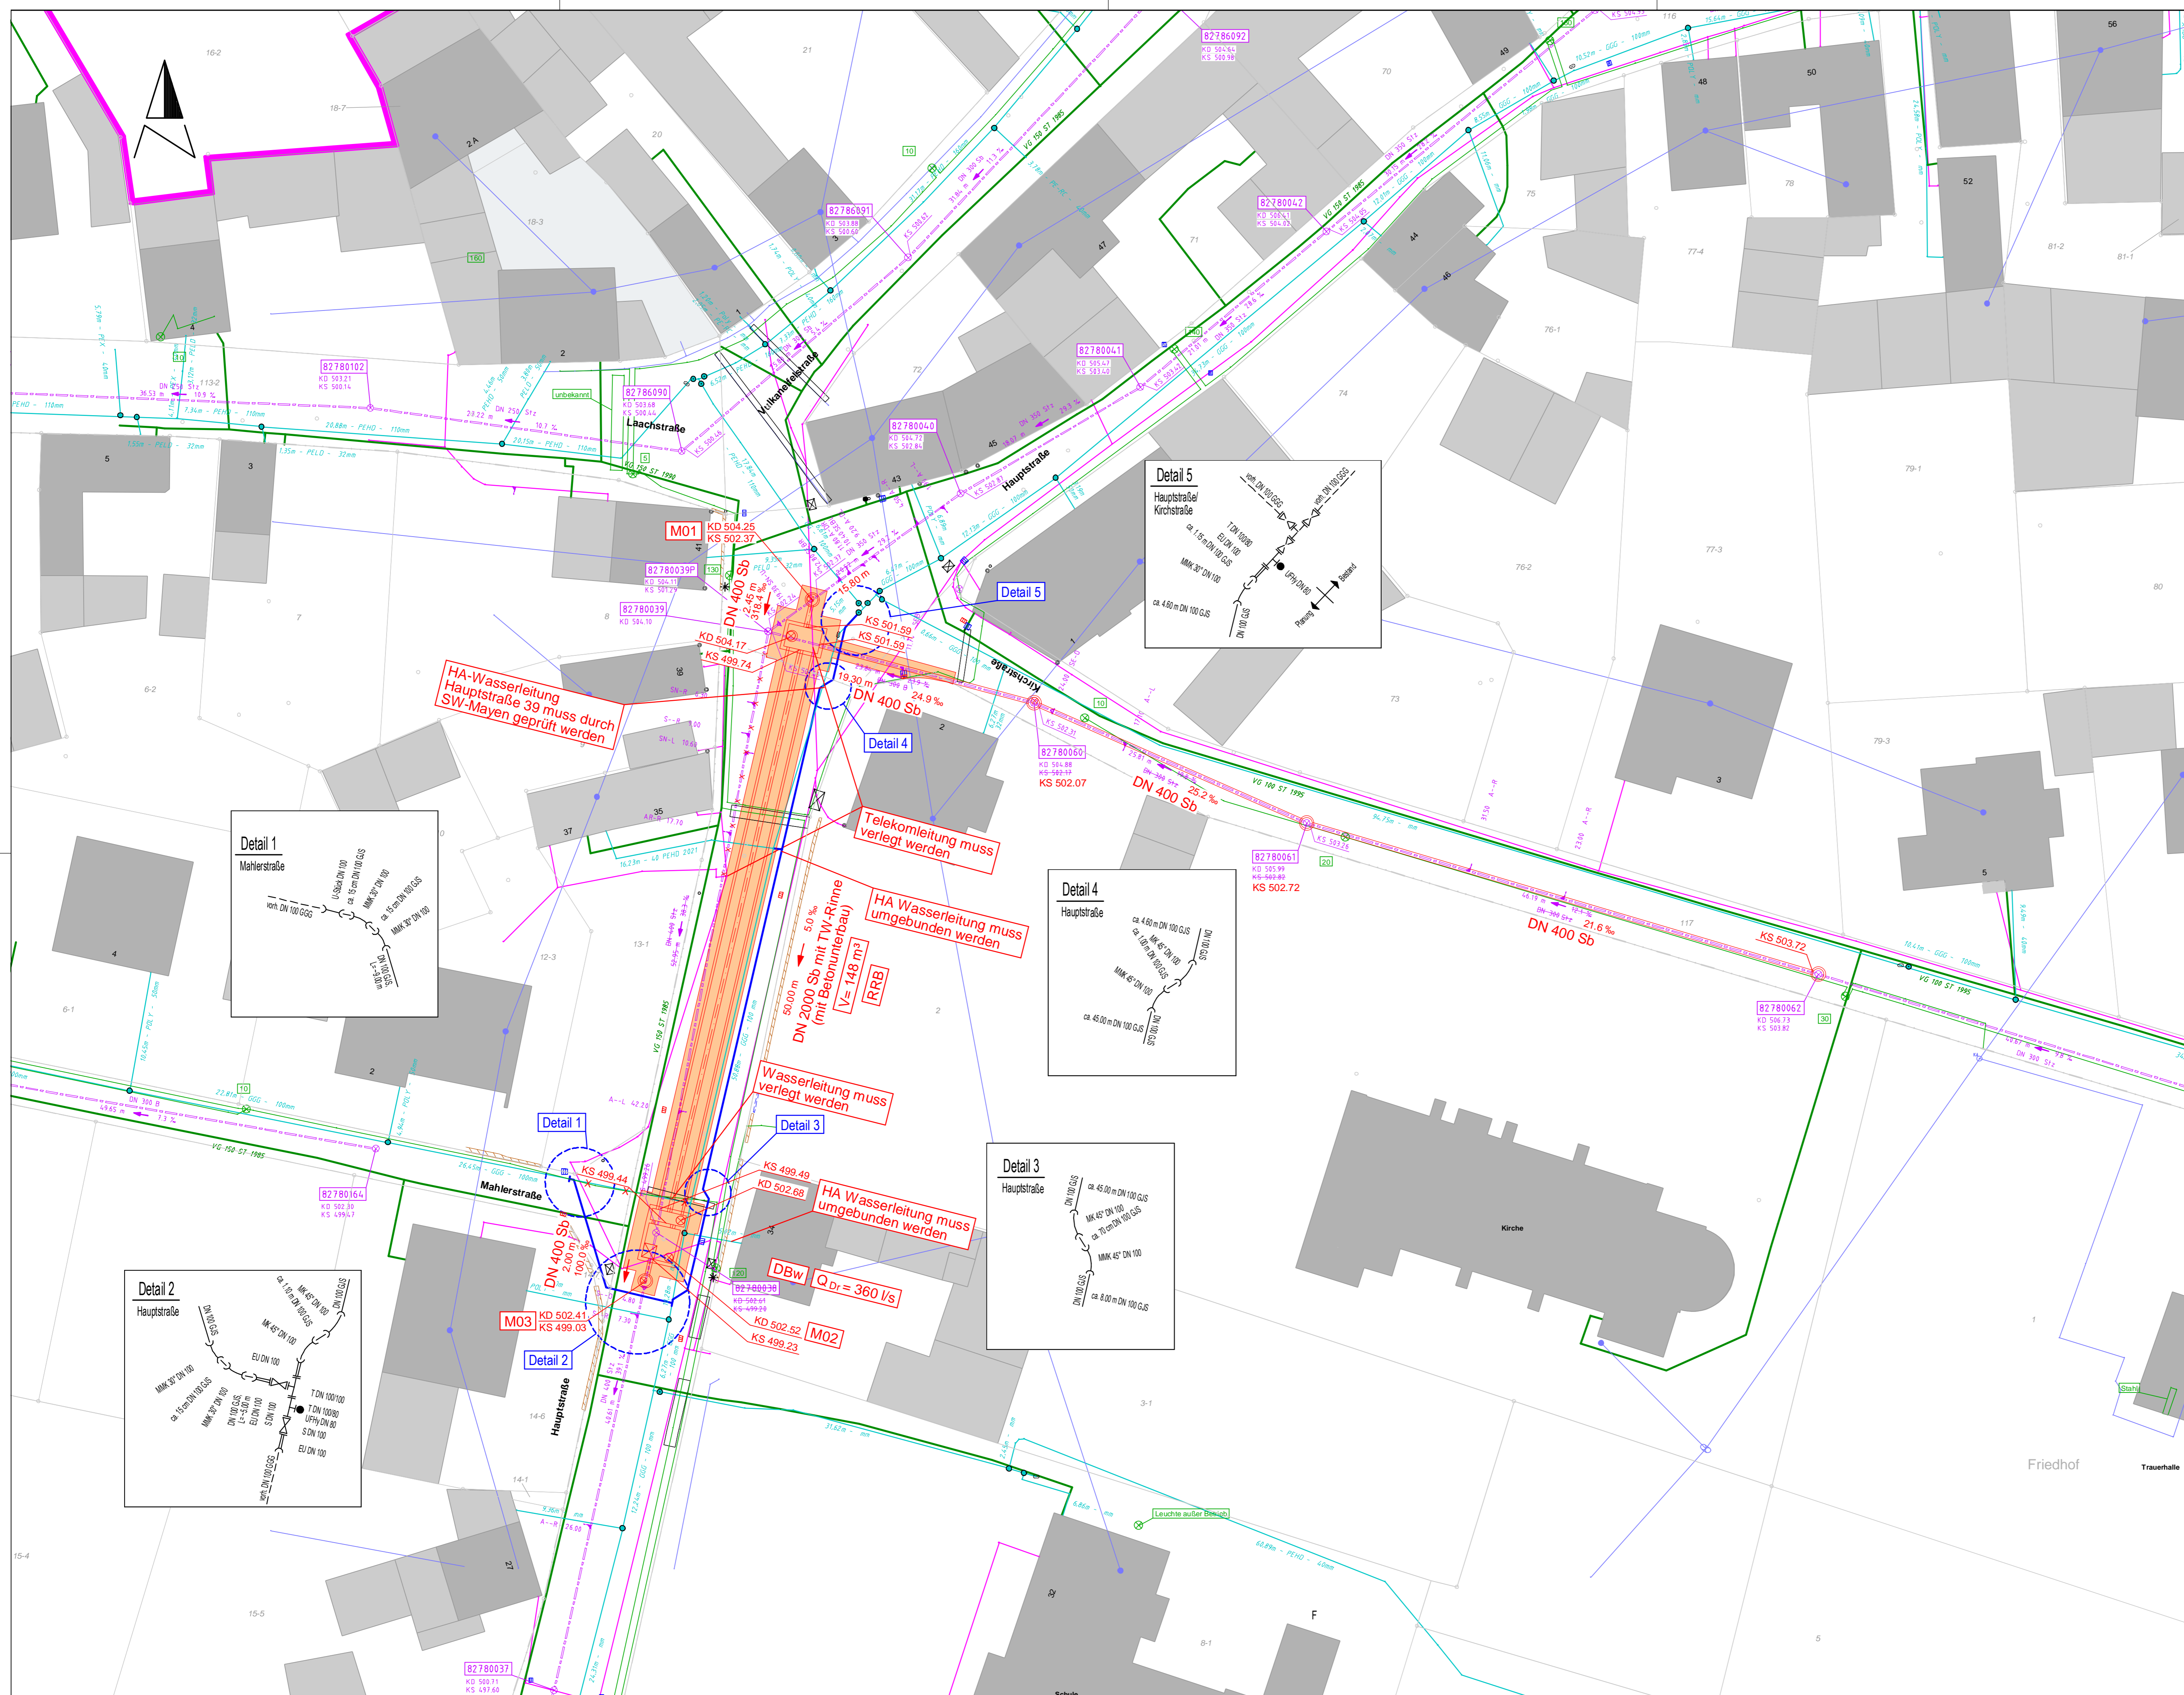

Legende


- vorh. Mischwasserkanal
- gepl. Mischwasserkanal
- gepl. Wasserleitung
- vorh. Wasserleitung
- vorh. Gasleitung
- vorh. Stromleitung HS/NS/FM
- vorh. Telefonleitung

Berücksichtigung von Bestandplänen Dritter bei der Planung

Grundlagen:			
	Plan-Nummer	Datum	Betreiber
Wasserversorgungsanlagen:	1 DXF	02.04.2020	Städtische Mayen GmbH
Gasversorgungsanlagen:	6 PDF	02.04.2020	Entwässerungsbetriebe des Rheinlandes AG
Energieversorgungsanlagen:	4 x PDF	02.04.2020	Entwässerungsbetriebe des Rheinlandes AG
Fernmeldnetze:	2 x PDF	02.04.2020	Deutsche Telekom AG

Die eingezeichneten Maße sind nur Richtmaße. Die genaue Lage der Leitungen ist durch Handschachtung zu ermitteln. Werden Arbeiten in der Nähe von Versorgungsleitungen beabsichtigt, ist dies vor Baubeginn mit den Versorgungsträgern abzustimmen. Vor Baubeginn sind in jedem Fall aktuelle Bestandsunterlagen bei den jeweiligen Versorgungsträgern einzuholen, und bei der Ausführung deren Anweisungen zu beachten! Die Hinweise für Maßnahmen zum Schutz von Versorgungsleitungen (DVGW Regelwerk, Technische Mitteilung GW 315) sind zu beachten.

Index	Datum	Gez.	Gepr.	Änderung

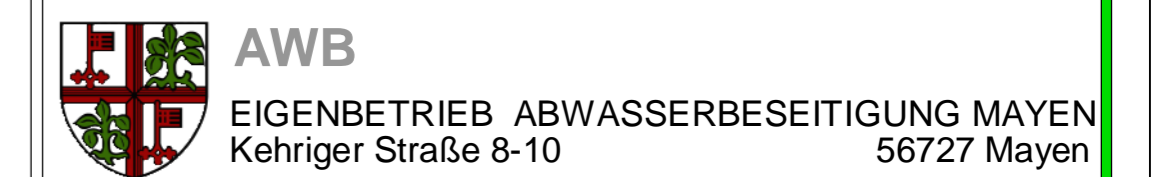

Projektbezeichnung:
Verbesserung der hydraulischen Leistungsfähigkeit im Kanalnetz des Stadtteils Kürrenberg - Neubau RRB Hauptstraße

ENTWURFS- UND AUSFÜHRUNGSPLANUNG

Zeichnung:	E/A - 2	Anlage-Nr.:
Entwässerung: Lageplan	Maßstab:	1 : 250
	Datum:	August 2023

Planungsbüro: Beratende Ingenieure Hartwig & Partner GmbH Eichendorferstraße 39 56727 Mayen	Der Bauherr: gez. Hartwig
Bearbeitet: Willich	Geprüft: Fuchs
Auftragsnummer: 184/19.069	Plannummer: