Stadt Neustadt a. Rbge.
"Auengärten"

Städtebaulicher Entwurf
Bereiche D1.1, D2, D3, H, I
Teiländerung B-Plan Nr. 159 A4/D4

M 1:2.000

Stand: 21.11.2014

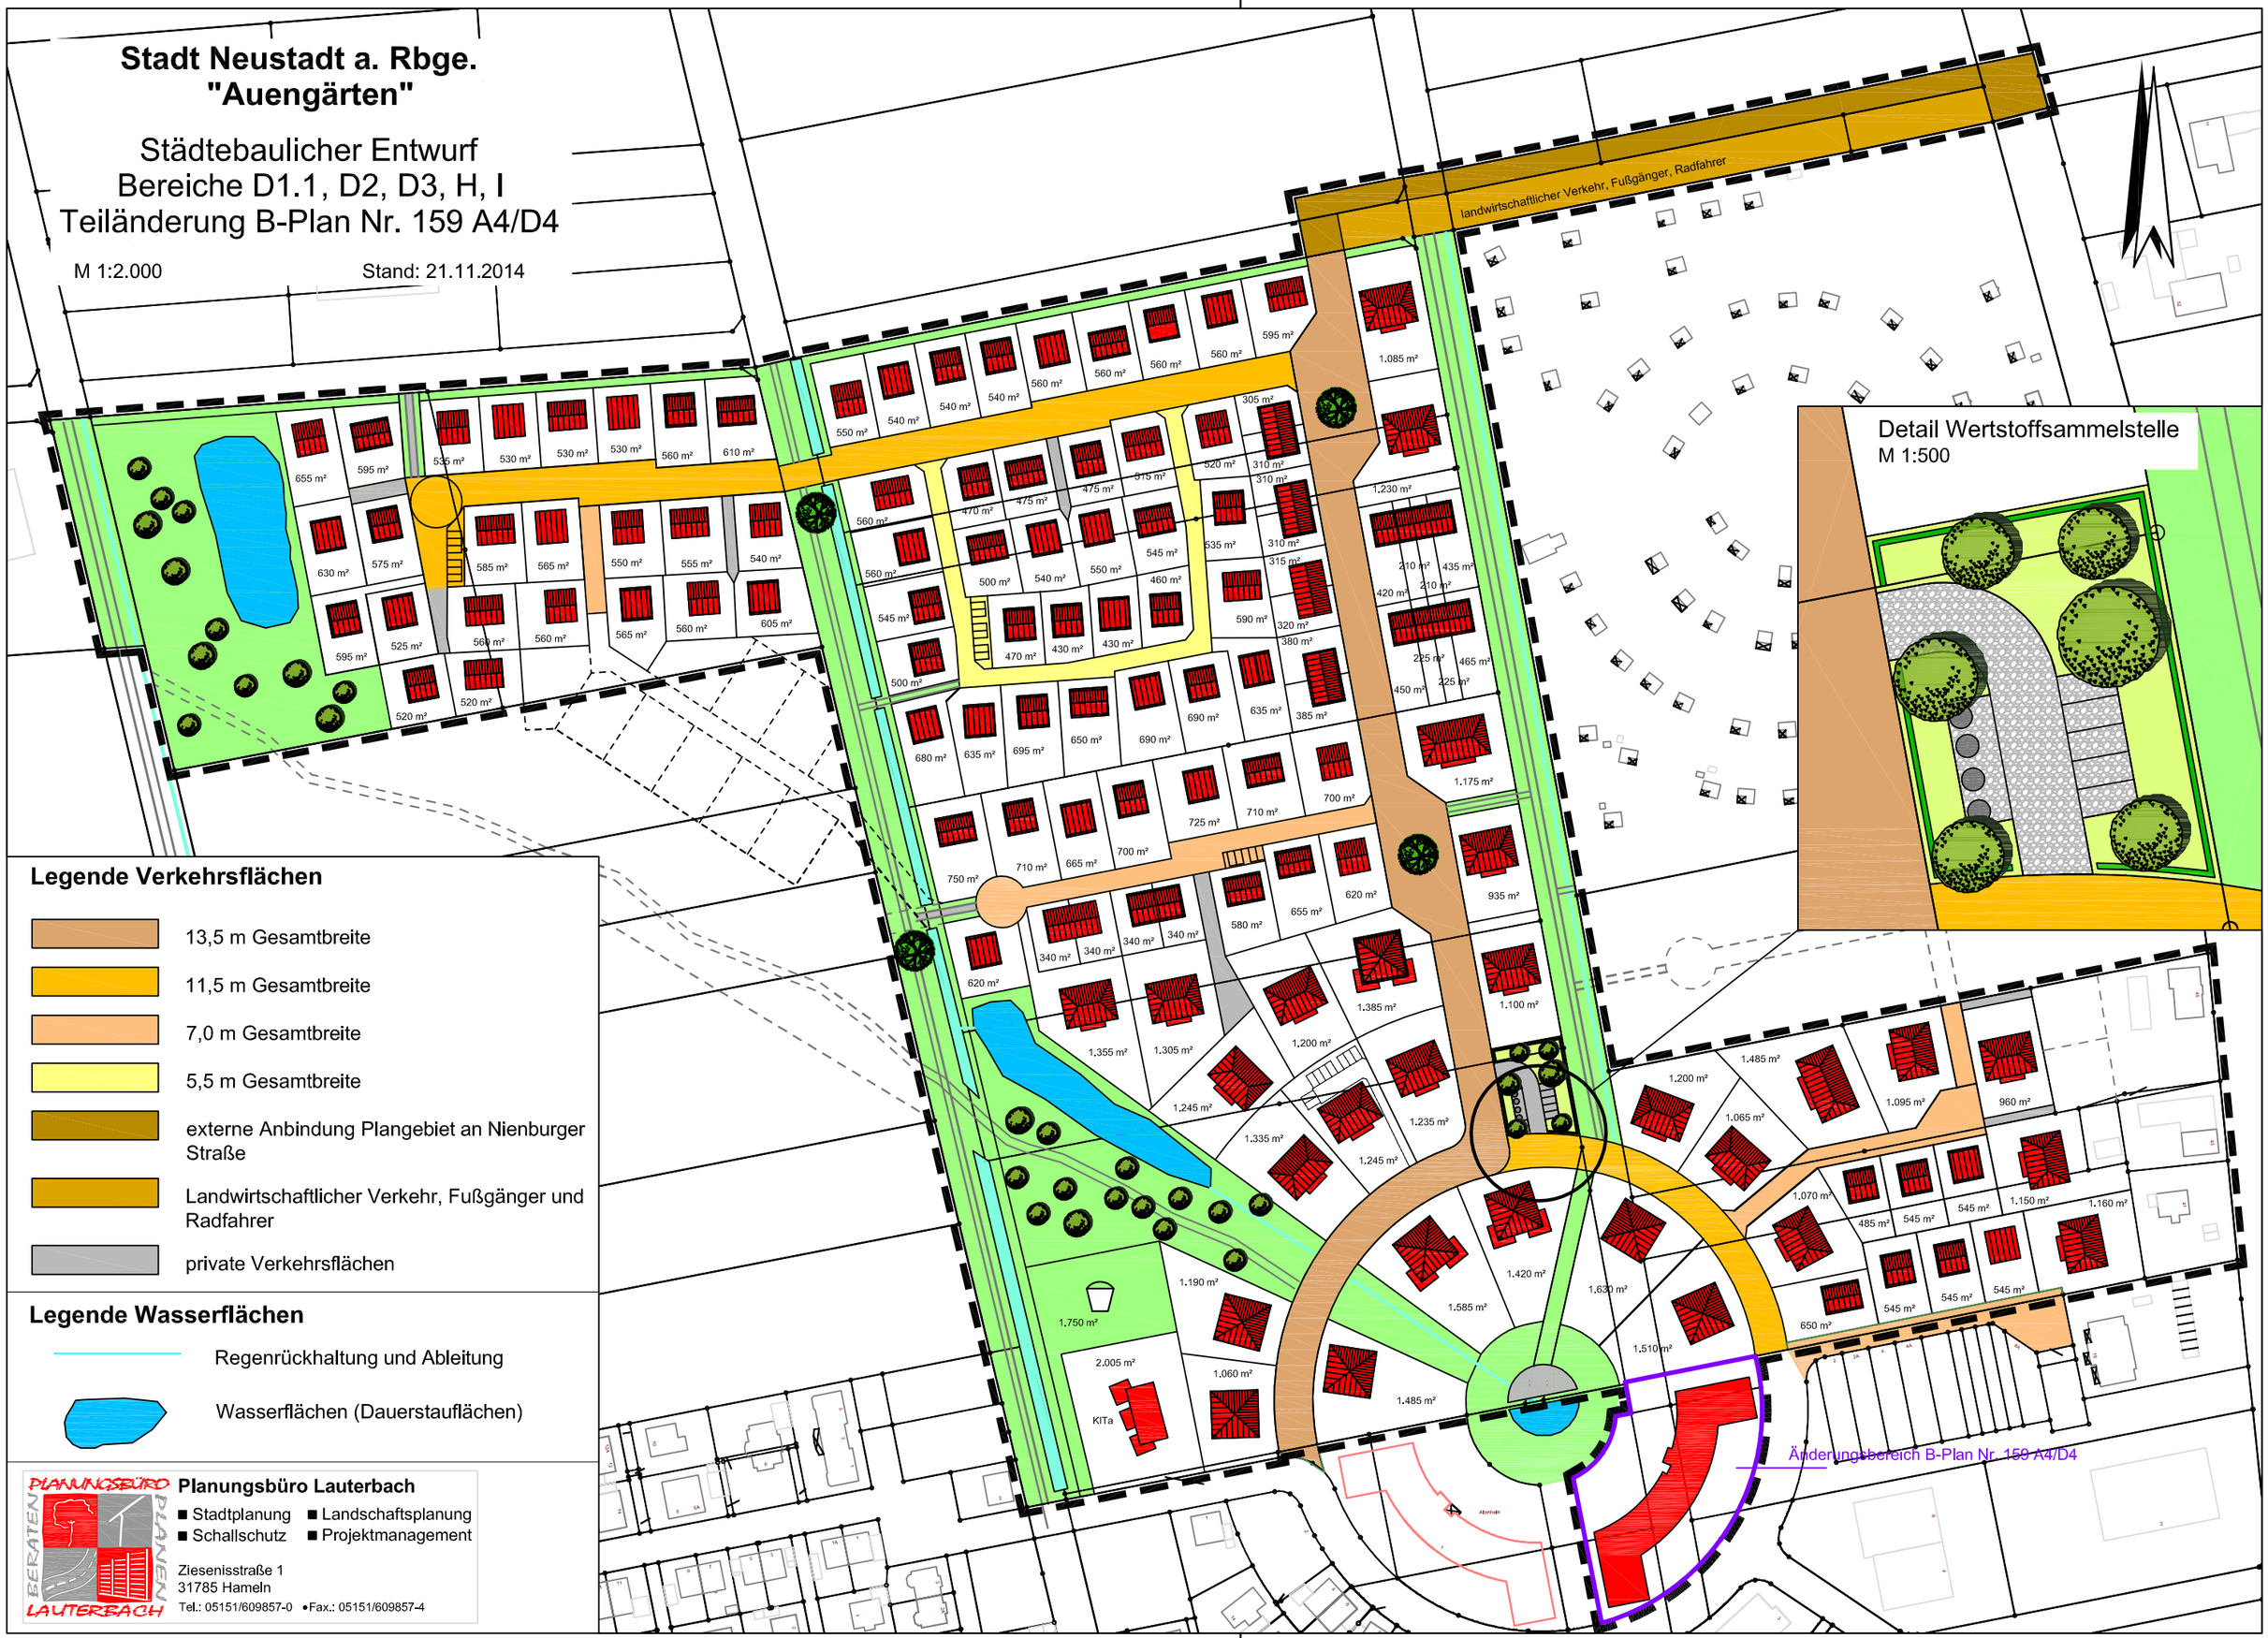

Legende Verkehrsflächen

- 13,5 m Gesamtbreite
- 11,5 m Gesamtbreite
- 7,0 m Gesamtbreite
- 5,5 m Gesamtbreite
- externe Anbindung Plangebiet an Nienburger Straße
- Landwirtschaftlicher Verkehr, Fußgänger und Radfahrer
- private Verkehrsflächen

Legende Wasserflächen

- Regenrückhaltung und Ableitung
- Wasserflächen (Dauerstauflächen)

Planungsbüro Lauterbach

■ Stadtplanung ■ Landschaftsplanung
■ Schallschutz ■ Projektmanagement

Ziesenisstraße 1
31785 Hameln
Tel.: 05151/609857-0 •Fax.: 05151/609857-4