


Stadt Neustadt a. Rbge.  
"Auengärten"

Städtebaulicher Entwurf  
Bereiche D/H/i

M 1:2.000 Stand: 12.05.2016  
Flächenangaben gerundet, nicht verbindlich

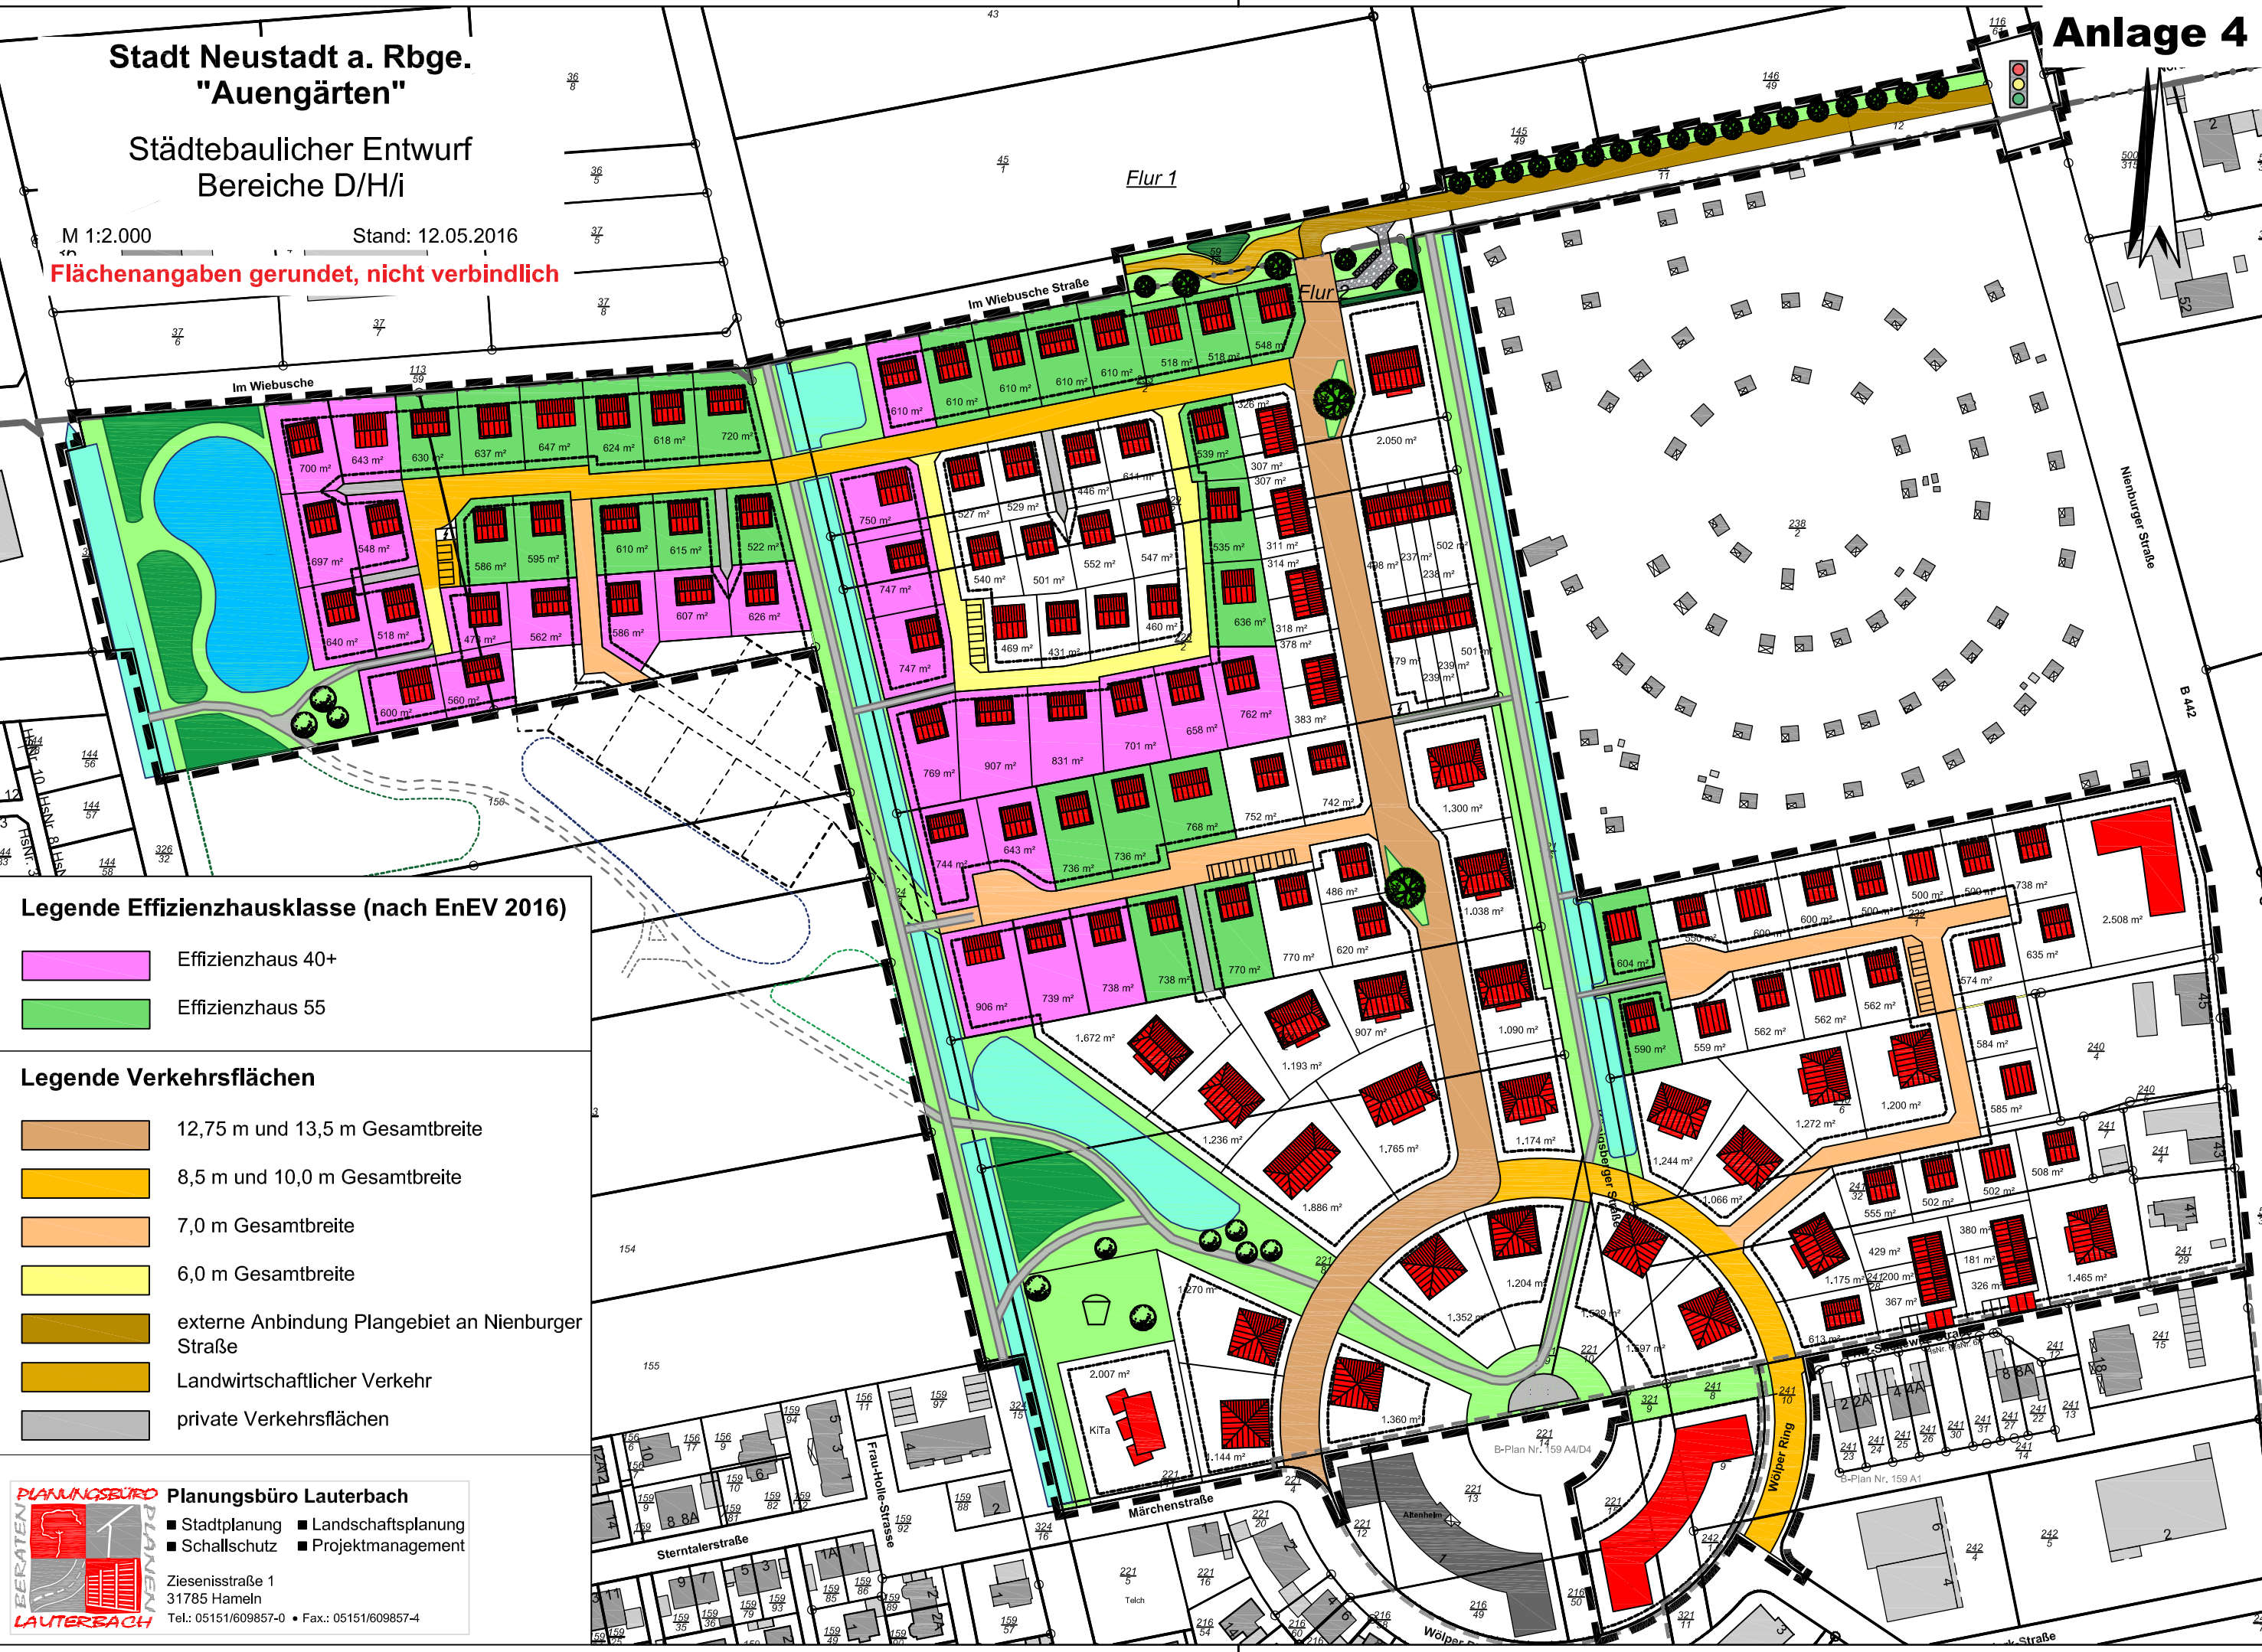

Legende Effizienzhausklasse (nach EnEV 2016)

- Effizienzhaus 40+
- Effizienzhaus 55

Legende Verkehrsflächen

- 12,75 m und 13,5 m Gesamtbreite
- 8,5 m und 10,0 m Gesamtbreite
- 7,0 m Gesamtbreite
- 6,0 m Gesamtbreite
- externe Anbindung Plangebiet an Nienburger Straße
- Landwirtschaftlicher Verkehr
- private Verkehrsflächen

**PLANUNGSBÜRO Lauterbach**

- Stadtplanung
- Landschaftsplanung
- Schallschutz
- Projektmanagement

Ziesenisstraße 1  
31785 Hameln  
Tel.: 05151/609857-0 • Fax.: 05151/609857-4