



Stadt Neustadt a. Rbge.
Rahmenplan
„Hüttengelände/Siemensstr.“
Städtebaulicher Entwurf
M. 1 : 2.000 in DIN A3, Stand 10.10.2017

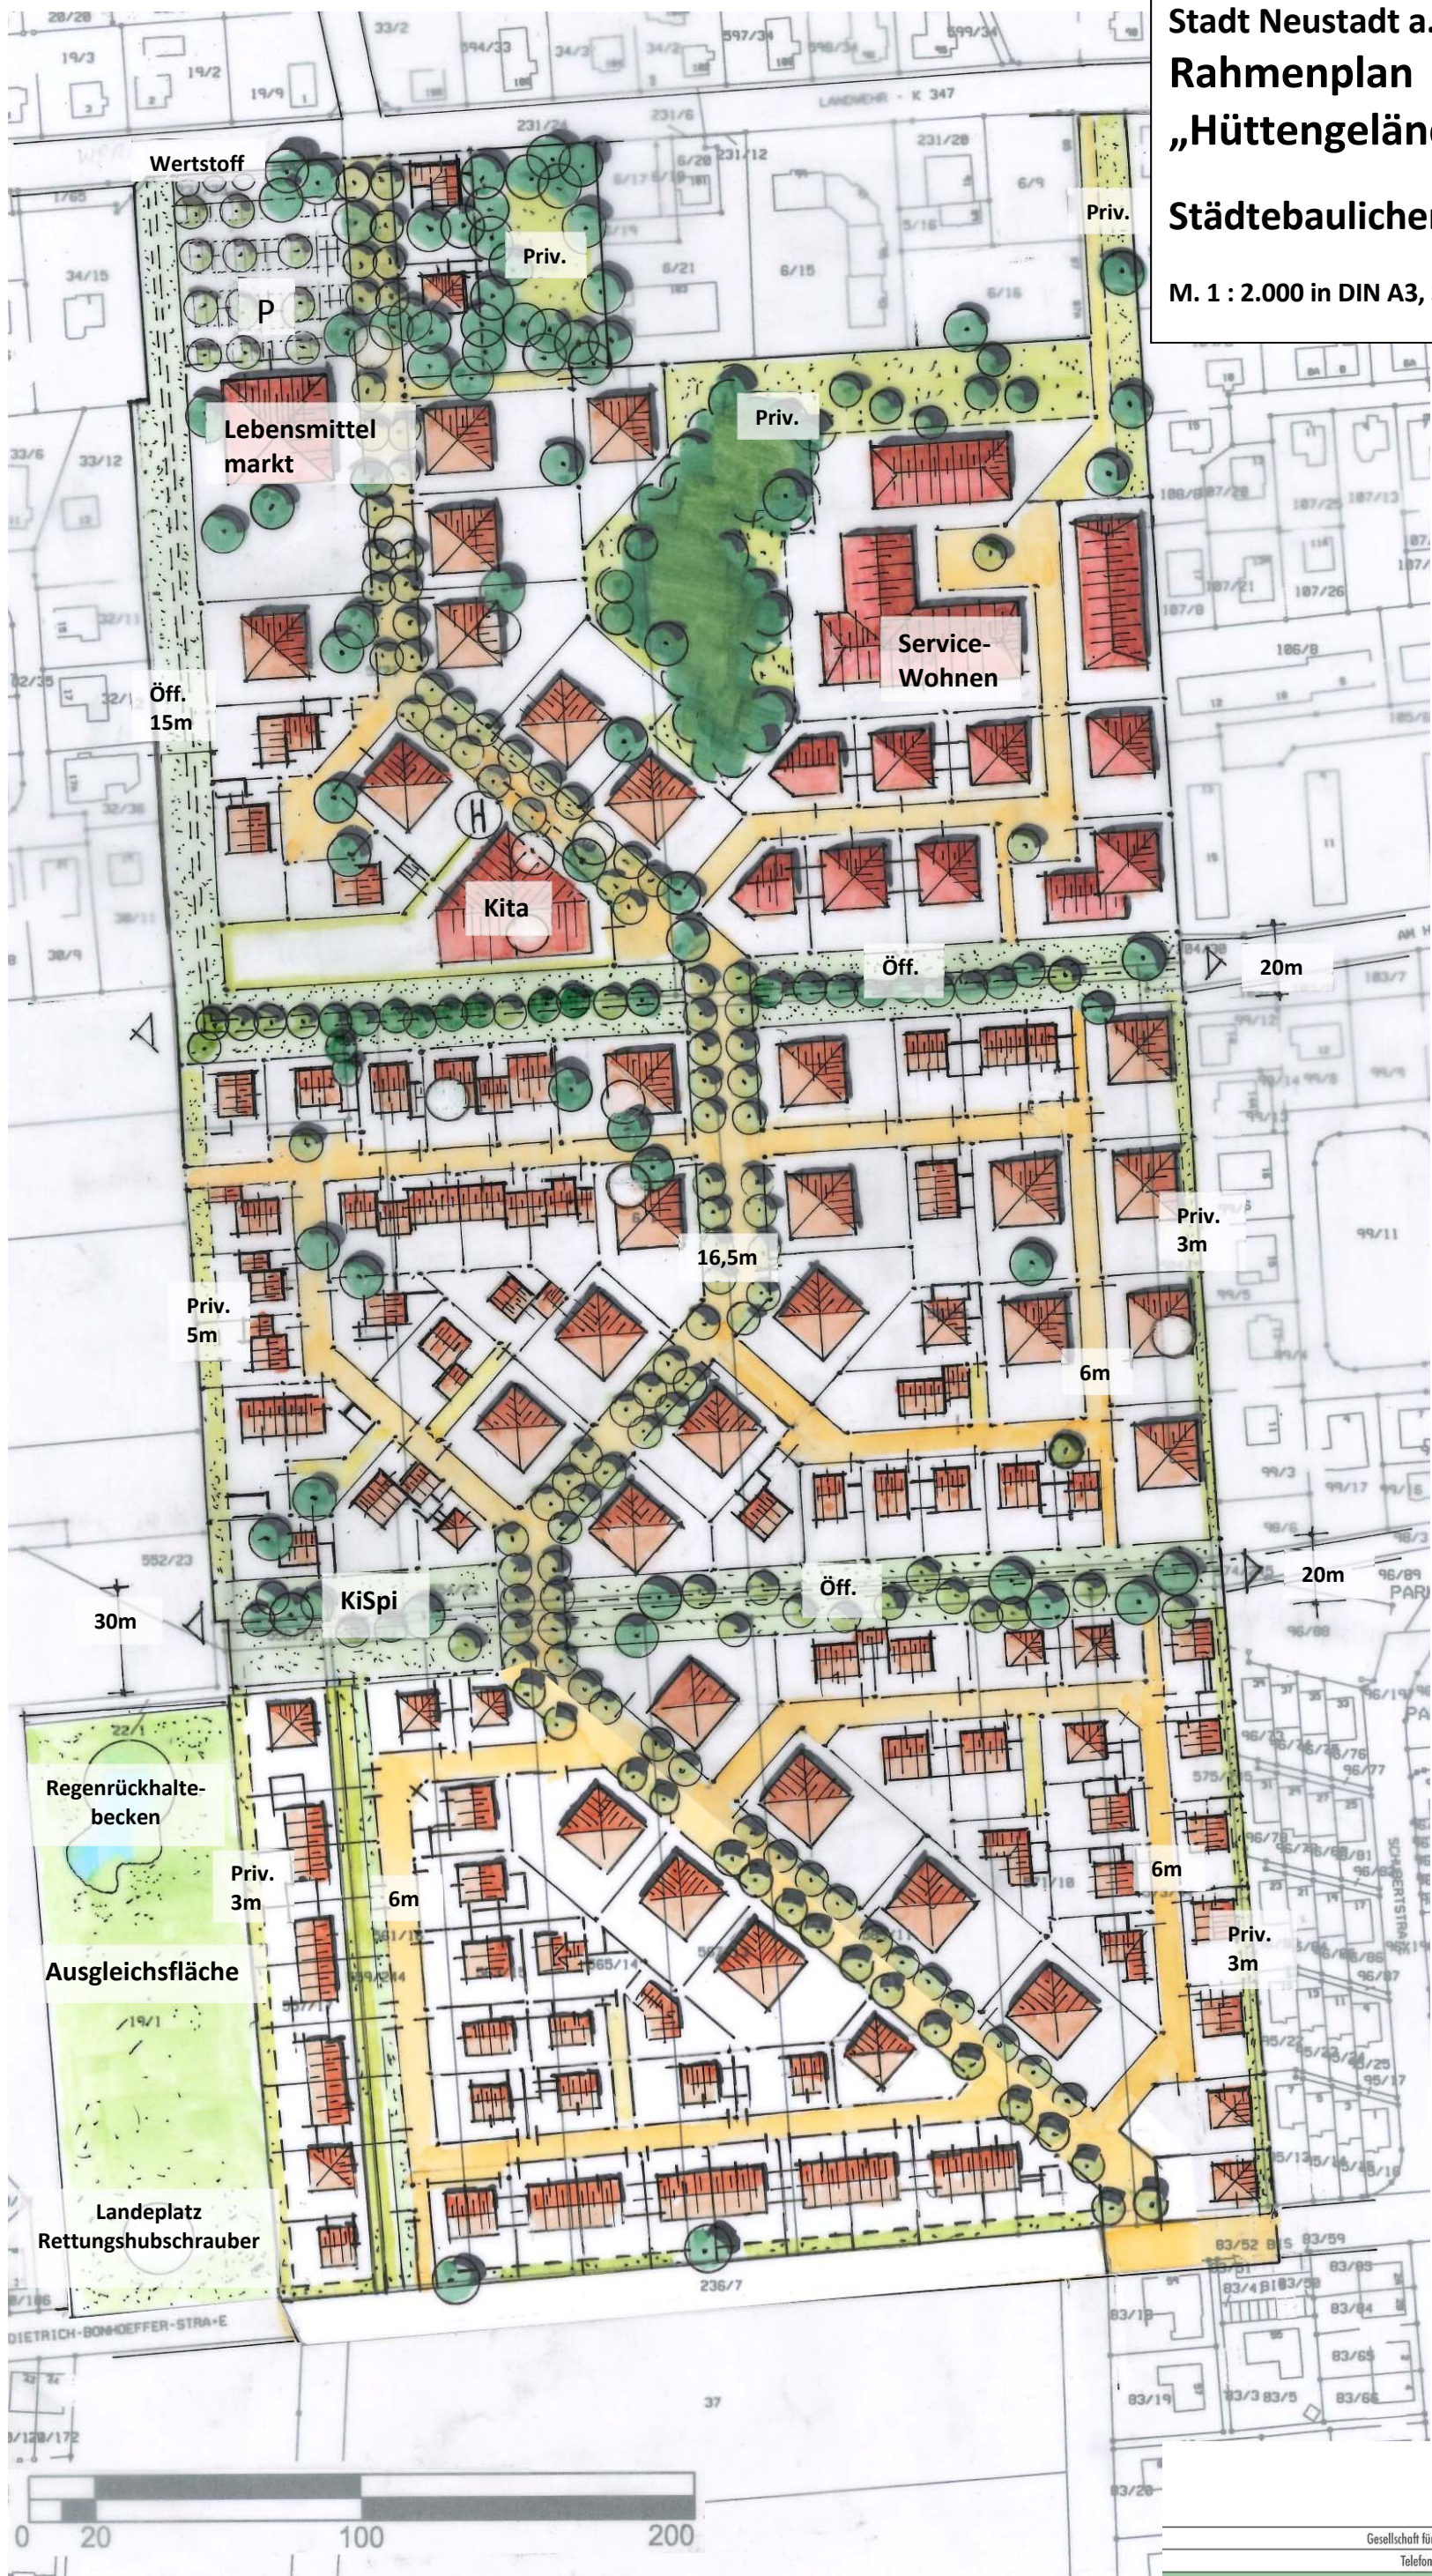

Schnitt Haupterschließung (Allee)
 M. 1 : 100 in DIN A3

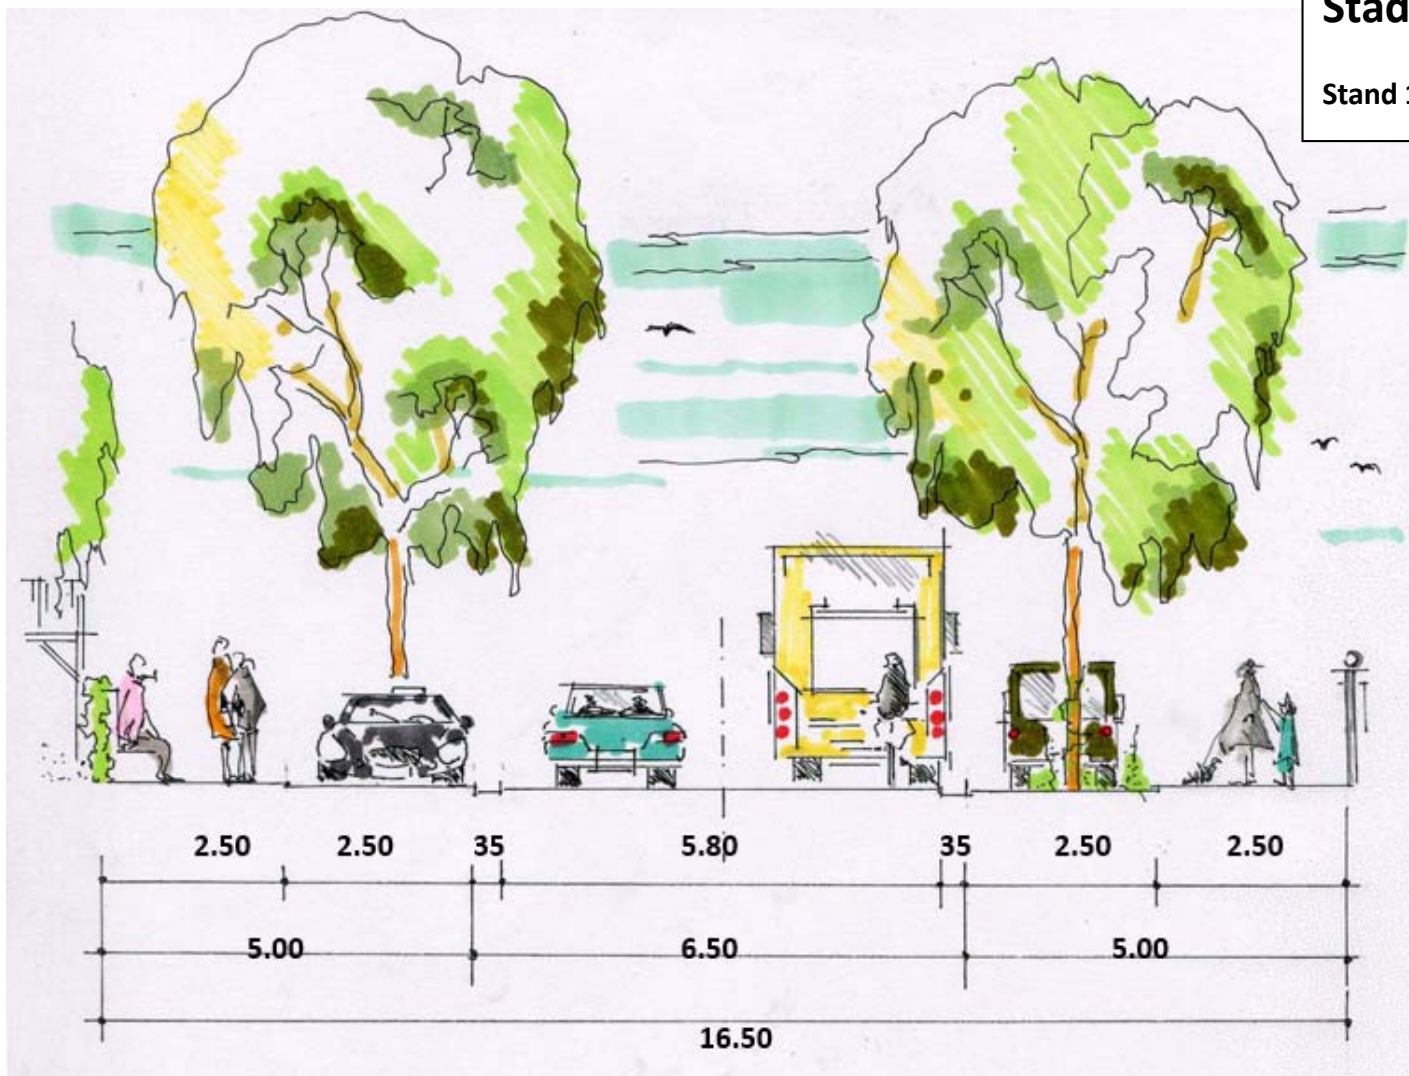

Städtebaulicher Entwurf:
Alternative für den südwestlichen Bereich
 M. 1 : 2.000 in DIN A3

