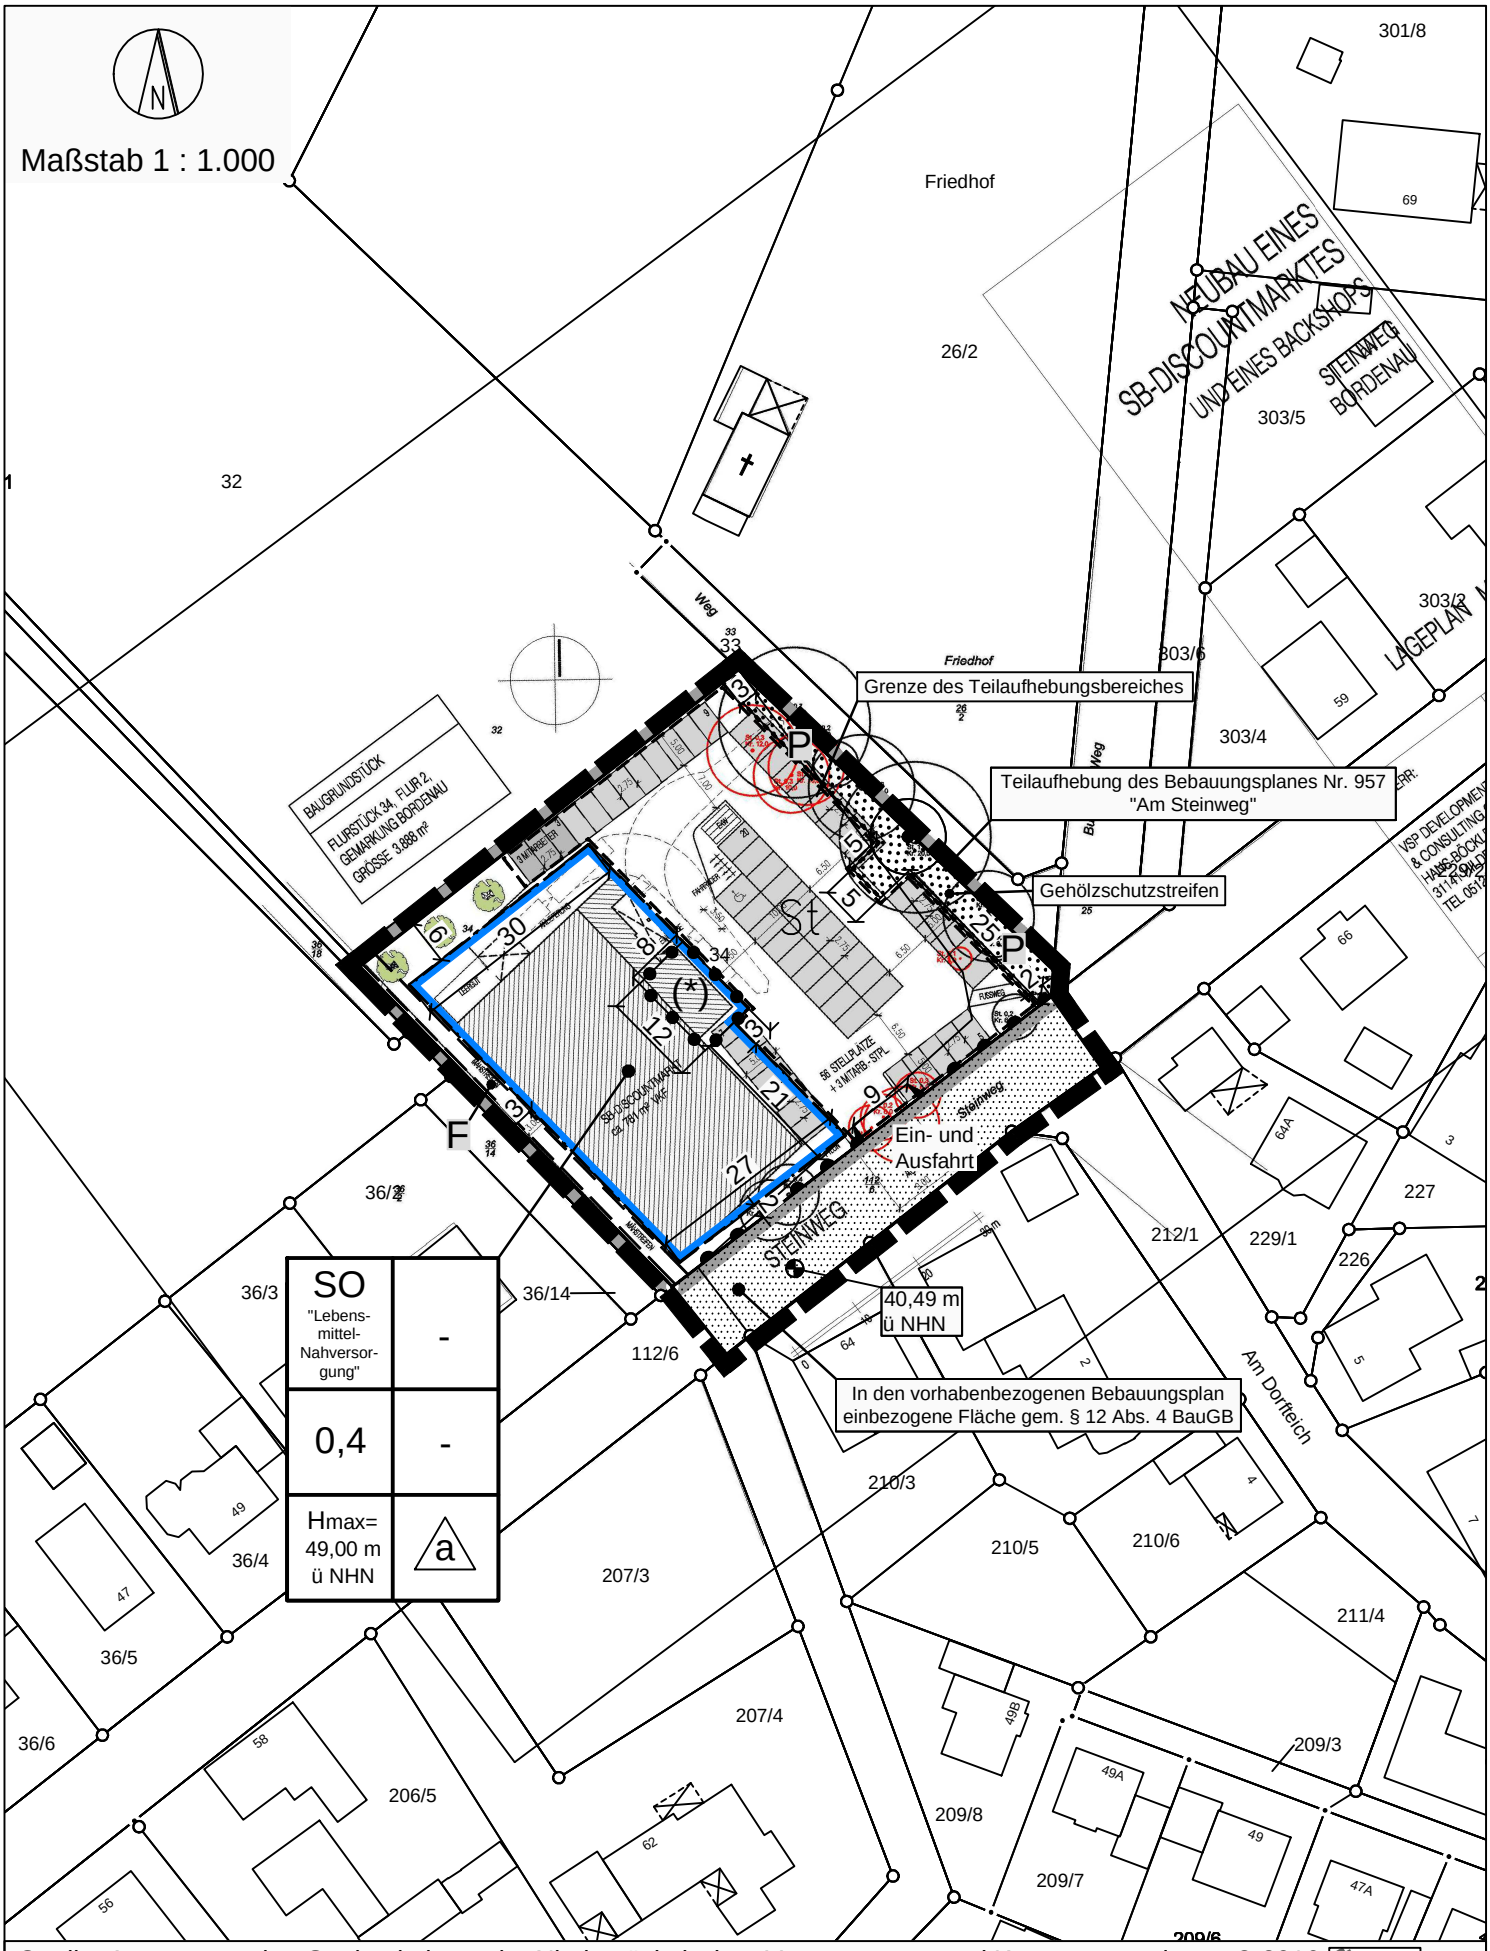


Quelle: Auszug aus den Geobasisdaten der Niedersächsischen Vermessungs- und Katasterverwaltung, © 2016 LGLN

**Planungsbüro REINOLD**
Raumplanung und Städtebau (IfR)
31737 Rinteln - Seetorstraße 1a
Telefon 05751 - 9646744 Telefax 05751 - 9646745

**Vorhabenbezogener Bebauungsplan Nr. 966**
**"Nahversorgungsmarkt "Am Steinweg""**
**Stadt Neustadt a. Rbge.**
**Stadtteil Bordenau**
mit Vorhaben- und Erschließungsplan
einschl. Teilaufhebung des Bebauungsplanes Nr. 957
"Am Steinweg"