
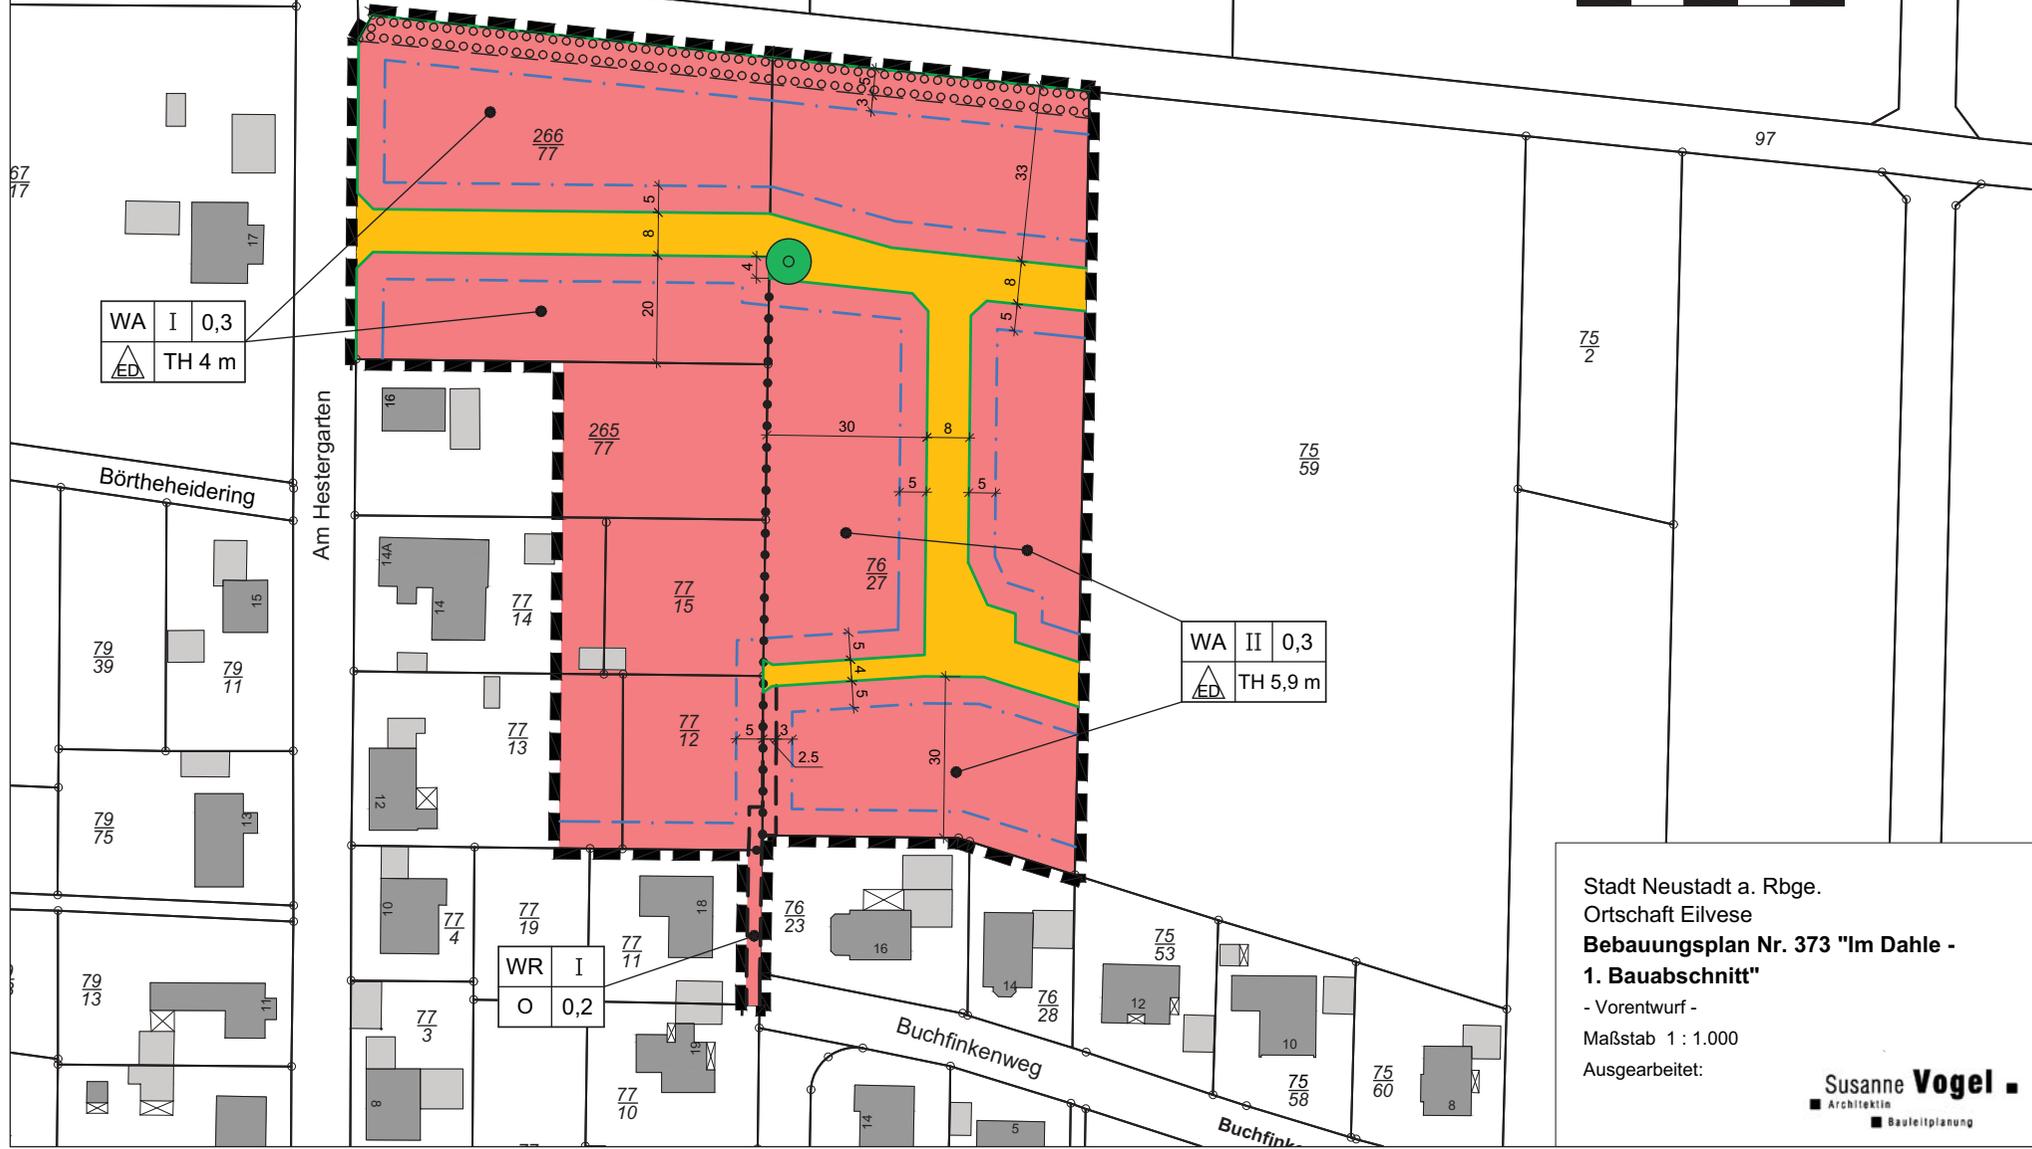


tergarten

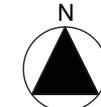

WA	I	0,3
	ED	TH 4 m

WA	II	0,3
	ED	TH 5,9 m

WR	I	
O	0,2	

Stadt Neustadt a. Rbge.
 Ortschaft Eilvese
**Bebauungsplan Nr. 373 "Im Dahle -
 1. Bauabschnitt"**
 - Vorentwurf -
 Maßstab 1 : 1.000
 Ausgearbeitet:

Susanne Vogel
 ■ Architektin
 ■ Bauleitplanung