
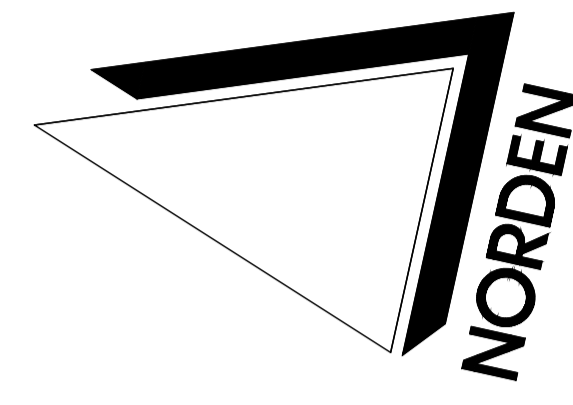


1 2 3 4 5 6 7 8 9 10 11 12 13 14 15 16 17 18 19 20 21 22 23 24 25

W
V
U
T
S
R
Q
P
O
N
M
L
K
J
I
H
G
F
E
D
C
B
A

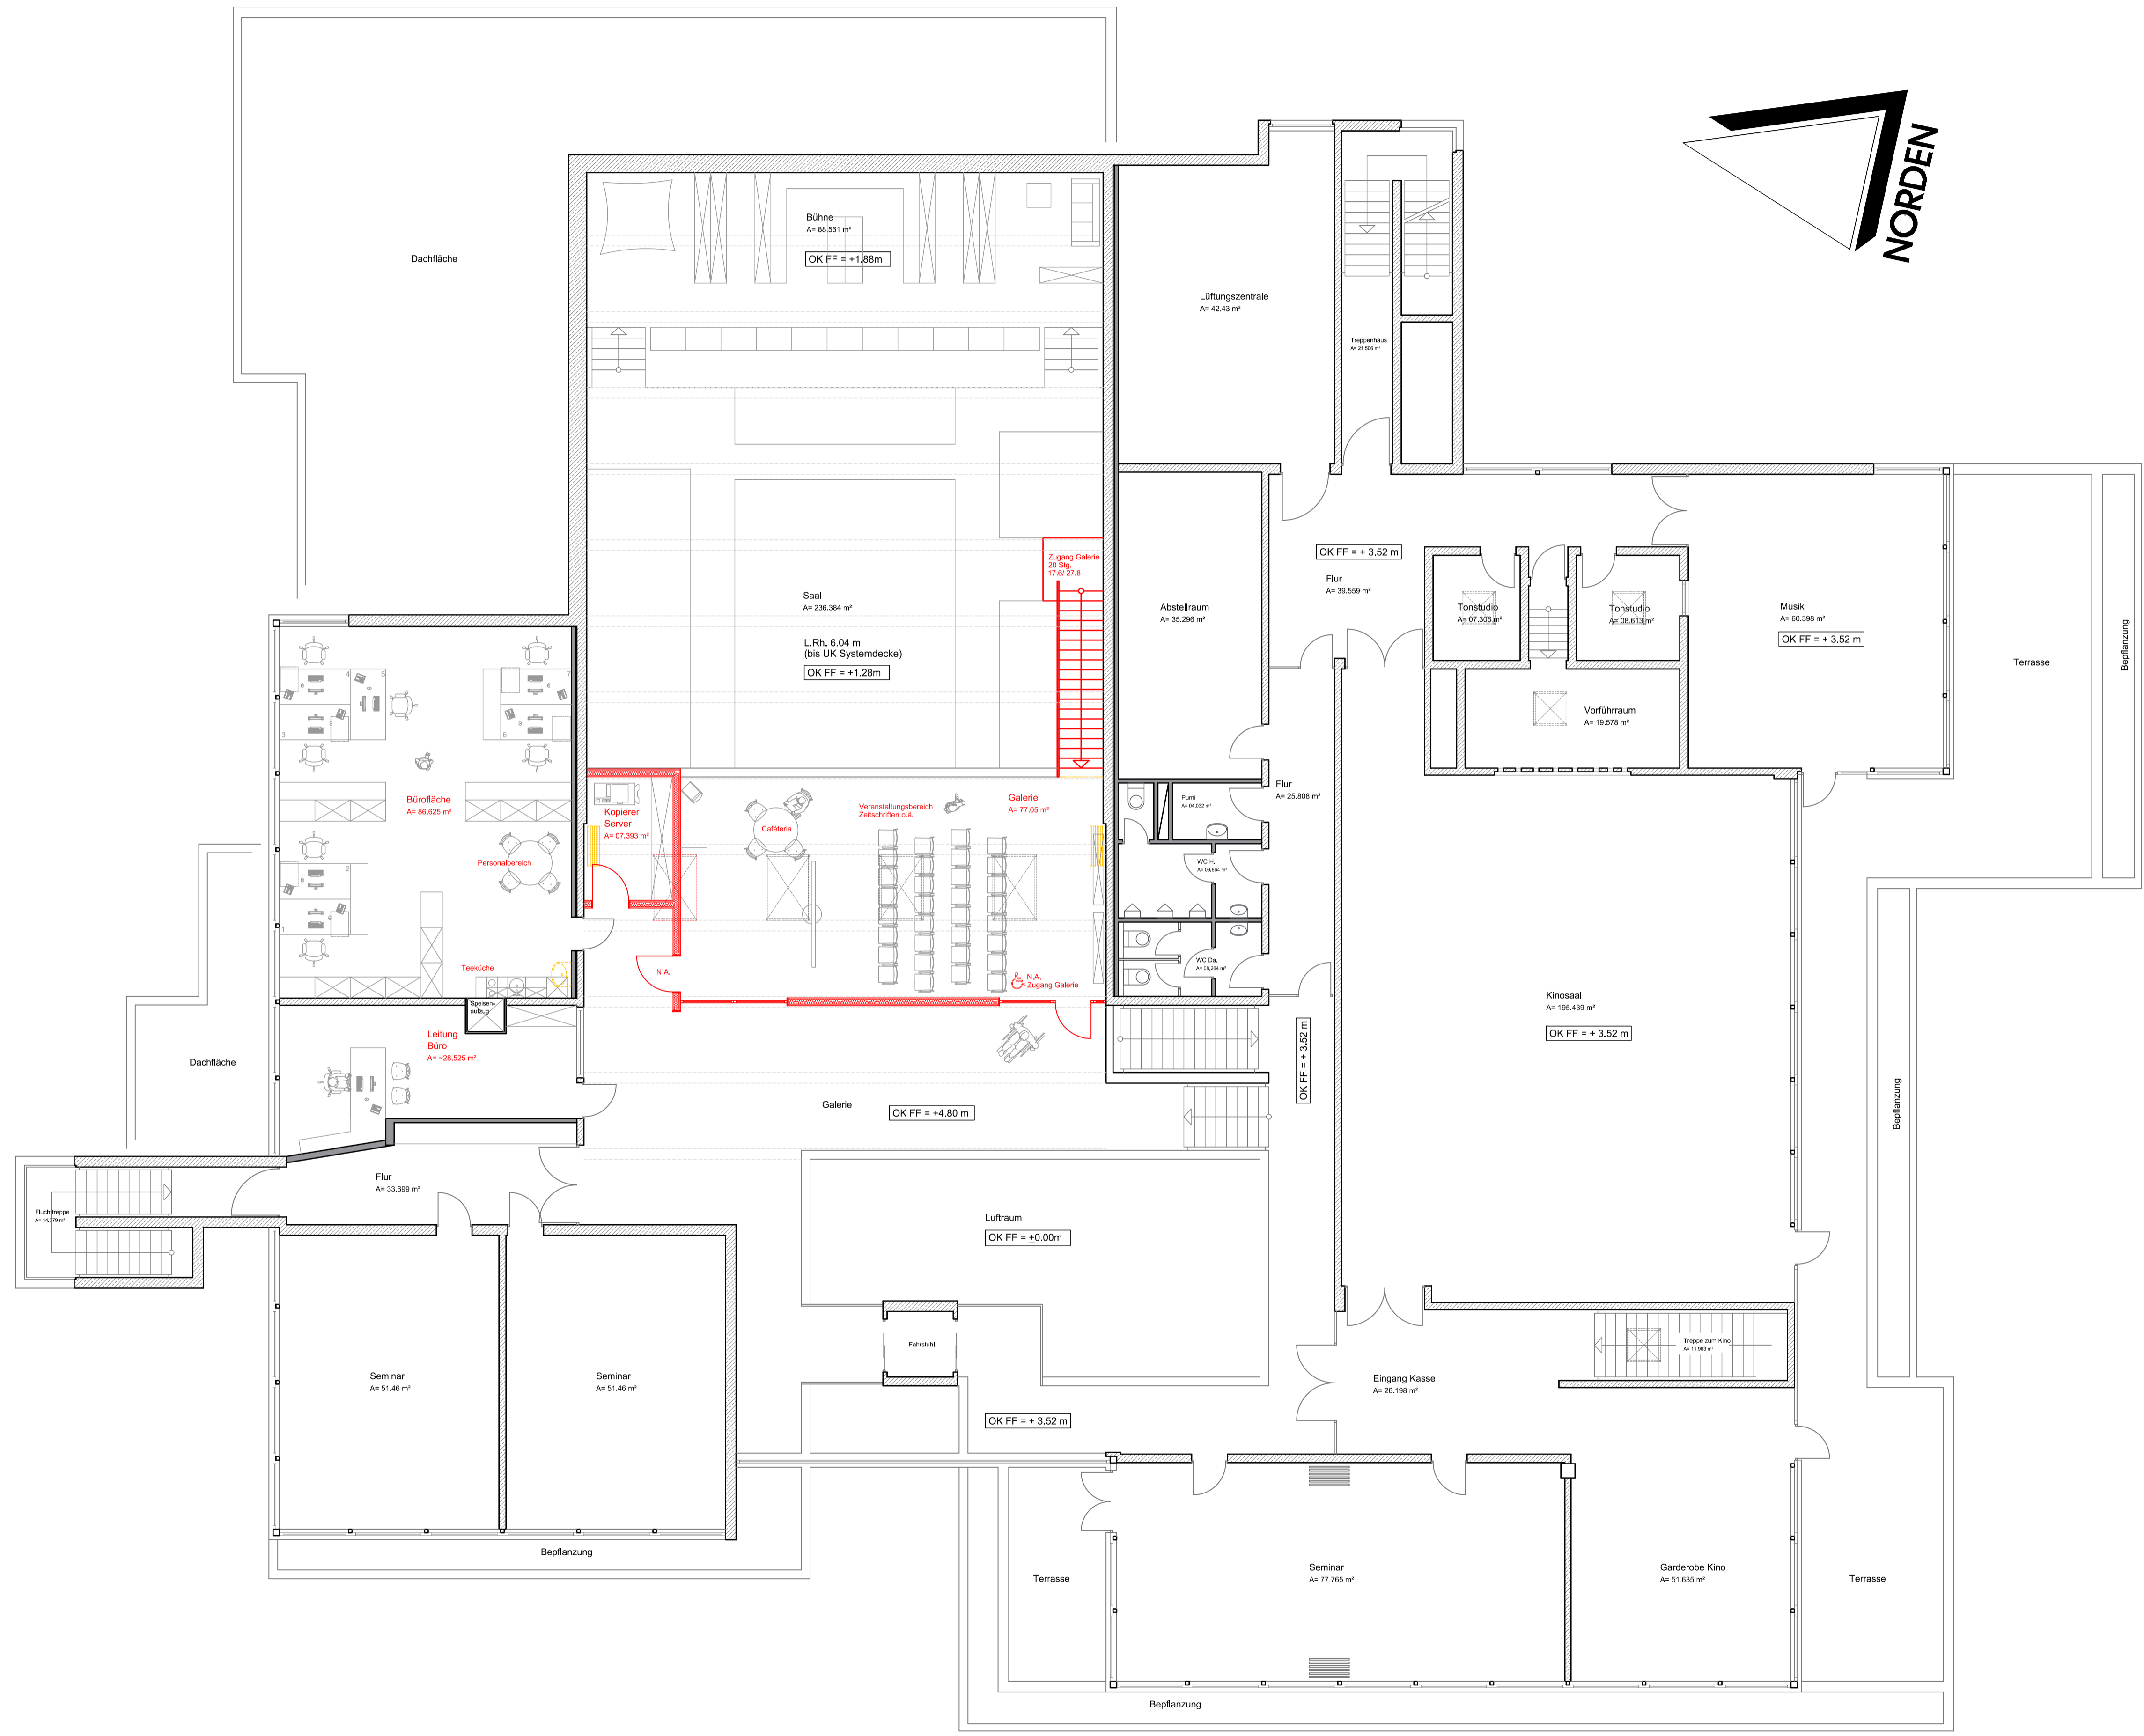

W
V
U
T
S
R
Q
P
O
N
M
L
K
J
I
H
G

Obergeschoss

1 2 3 4 5 6 7 8 9 10 11 12 13 14 15 16 17 18 19 20 21 22 23

Hindahl Architekten
 Dipl.-Ing. Hindahl-Reede & Reede & Strutz
 Moltkestraße 11
 31582 Nienburg/Weser
 Fon: 05021/9629-0
 www.hindahl.com
 e-mail: info@hindahl.com

PROJEKT:
 Vorentwurf II
 Freizeitzentrum Leinpark
 Sutförfer Straße
 31532 Neustadt a. Rbg.

BAUHERR:
 Stadt Neustadt a Rbg.
 Nienburger Straße 51
 31535 Neustadt a. Rbg.

BAUORT:
 Sutförfer Straße
 31535 Stadt Neustadt a. Rbg.

PROJEKTNR.: 669/18
INDEX: 2
 16.03.2018

LEGENDE:
 GRUNDLAGEN
 VORENTWURF
 ENTWURF
 BAUANTRAG
 AUSFÜHRUNG

PLANSCHLÜSSEL:
 BEARBEITET: K. GOSSEL
 MASSTAB: 1:100
 DATUM: DW A1
 PLANBEZEICHNUNG: Obergeschoss