

# KITA AUENGÄRTEN

Neustadt am Rübenberge




## **Bauherr**



Stadt Neustadt am Rübenberge  
Fachdienst Immobilien

## **Planung**



interpolar  
Sternstraße 67, 20357 Hamburg  
[www.interpolar.de](http://www.interpolar.de)

# LAGEPLAN

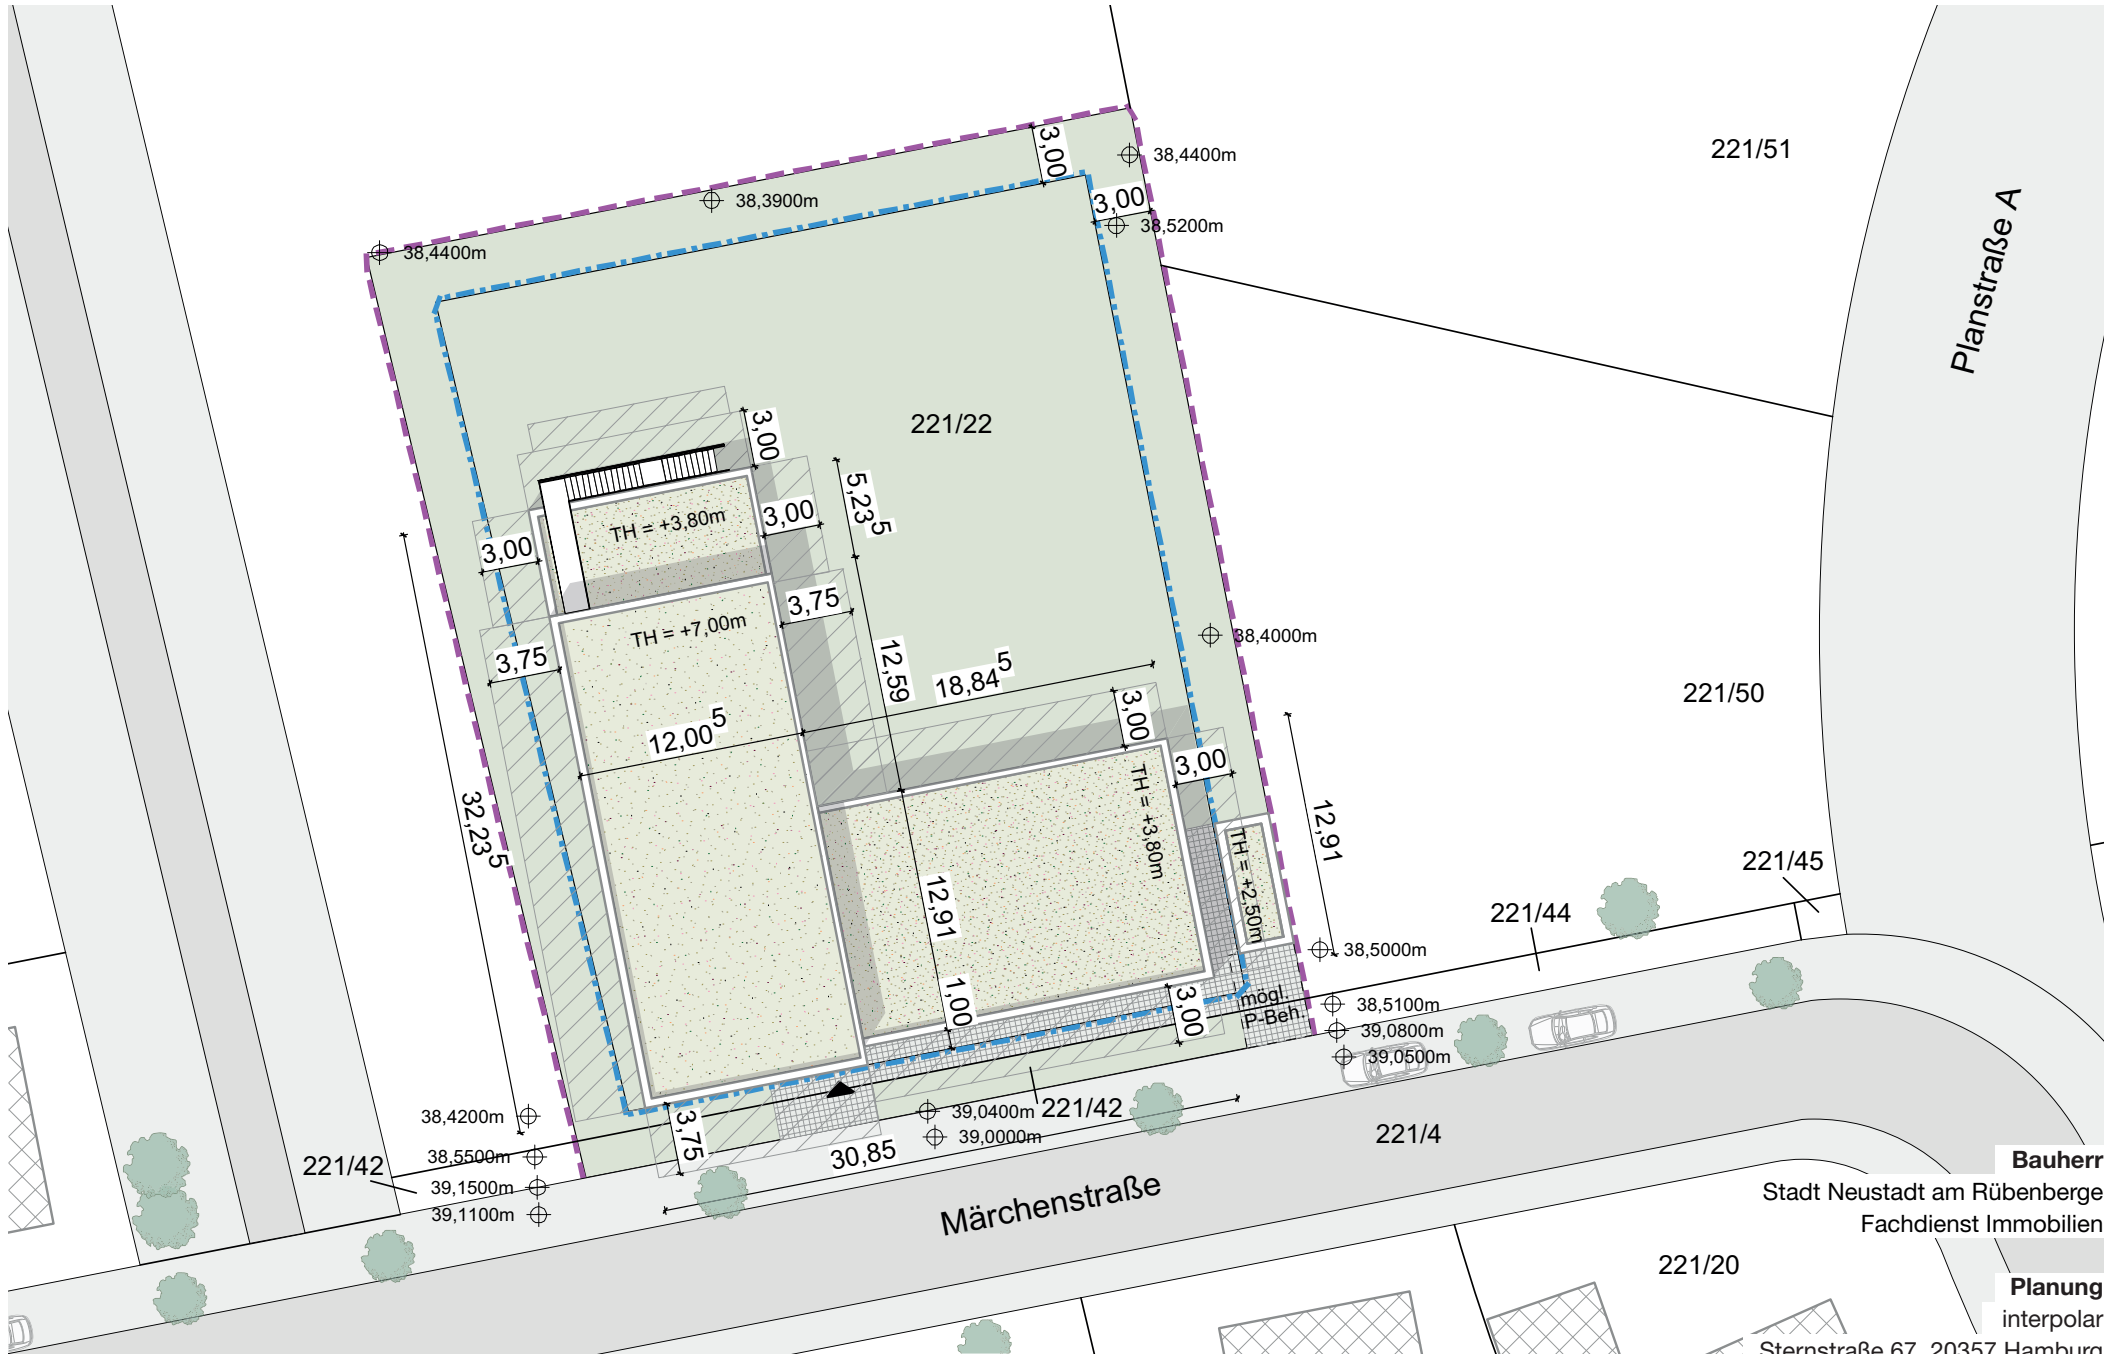

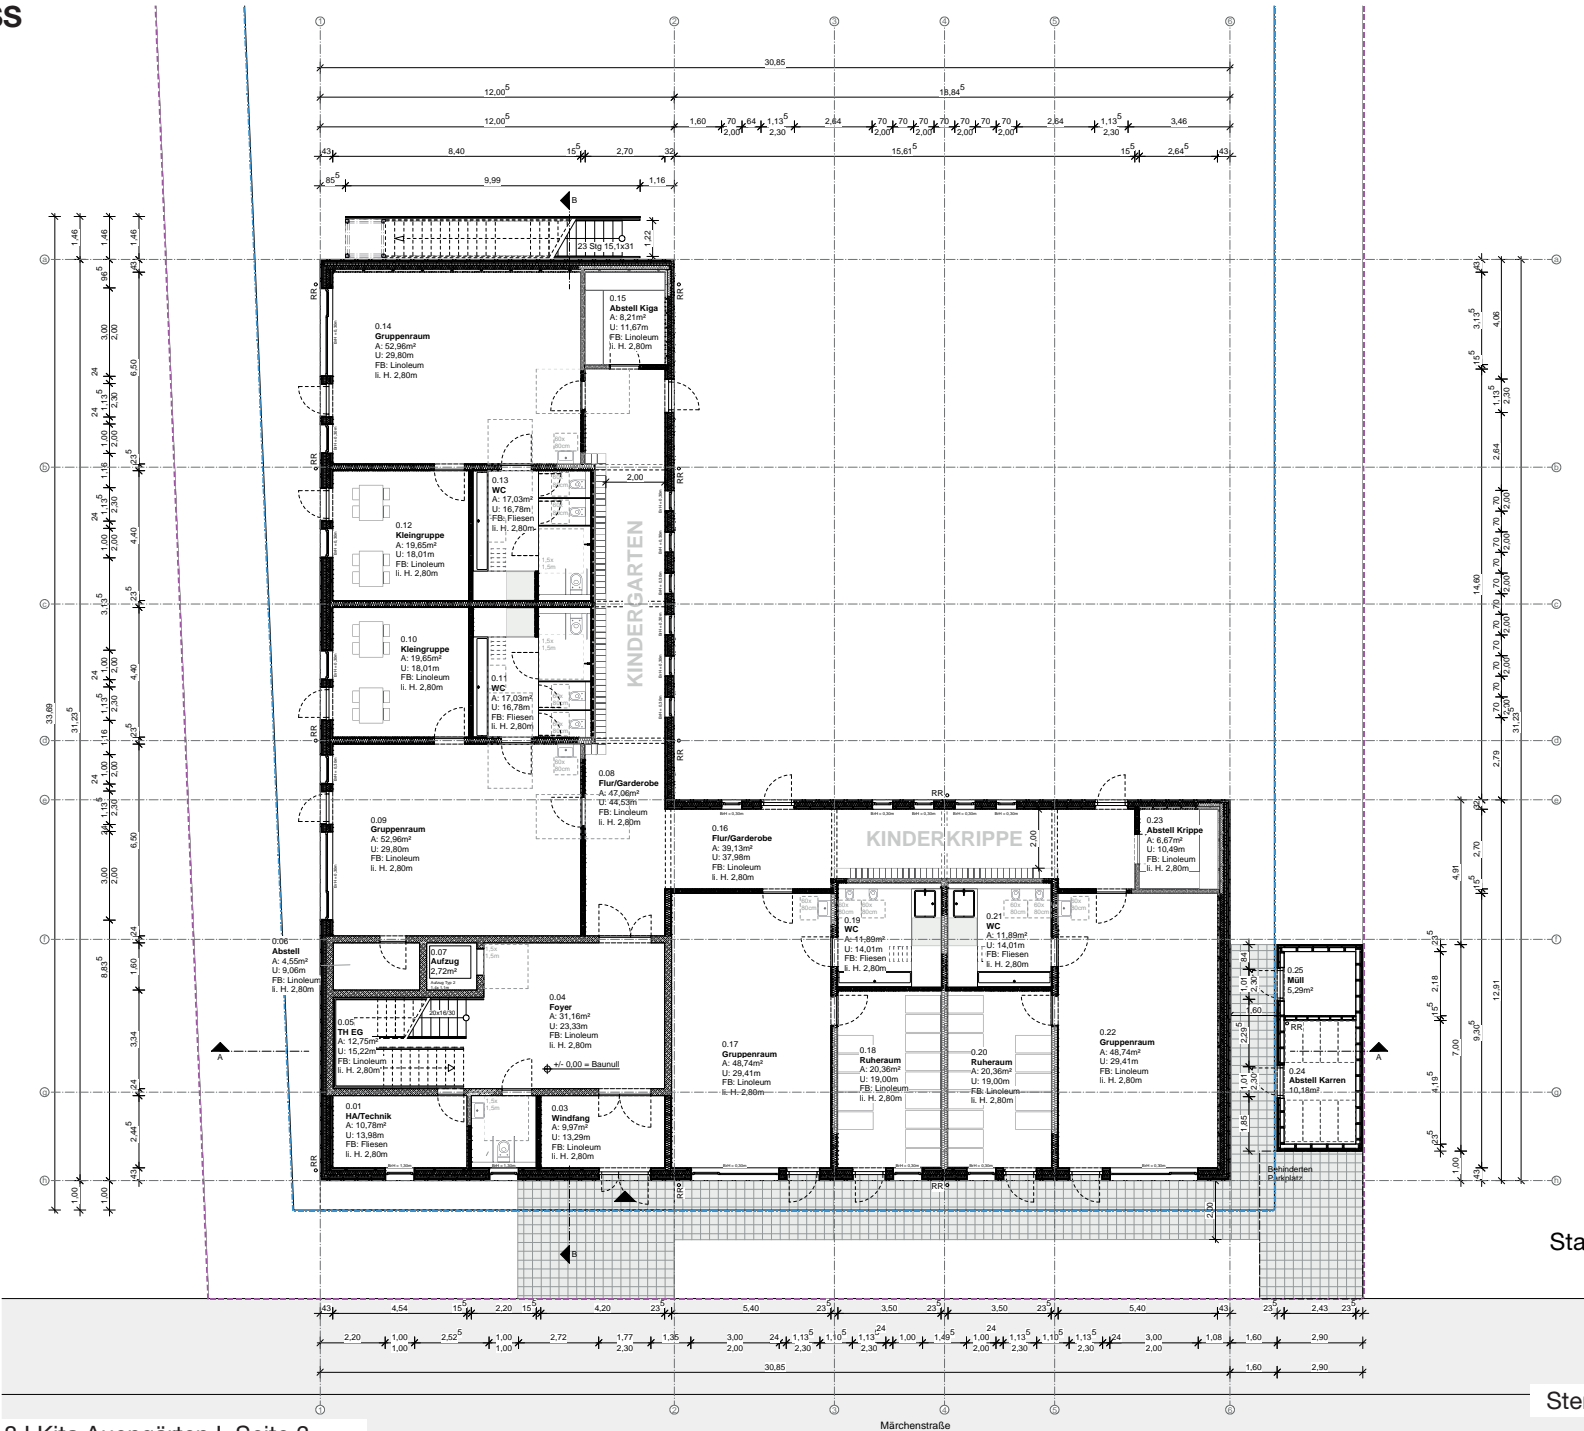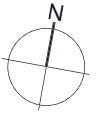


# OBERGESCHOSS

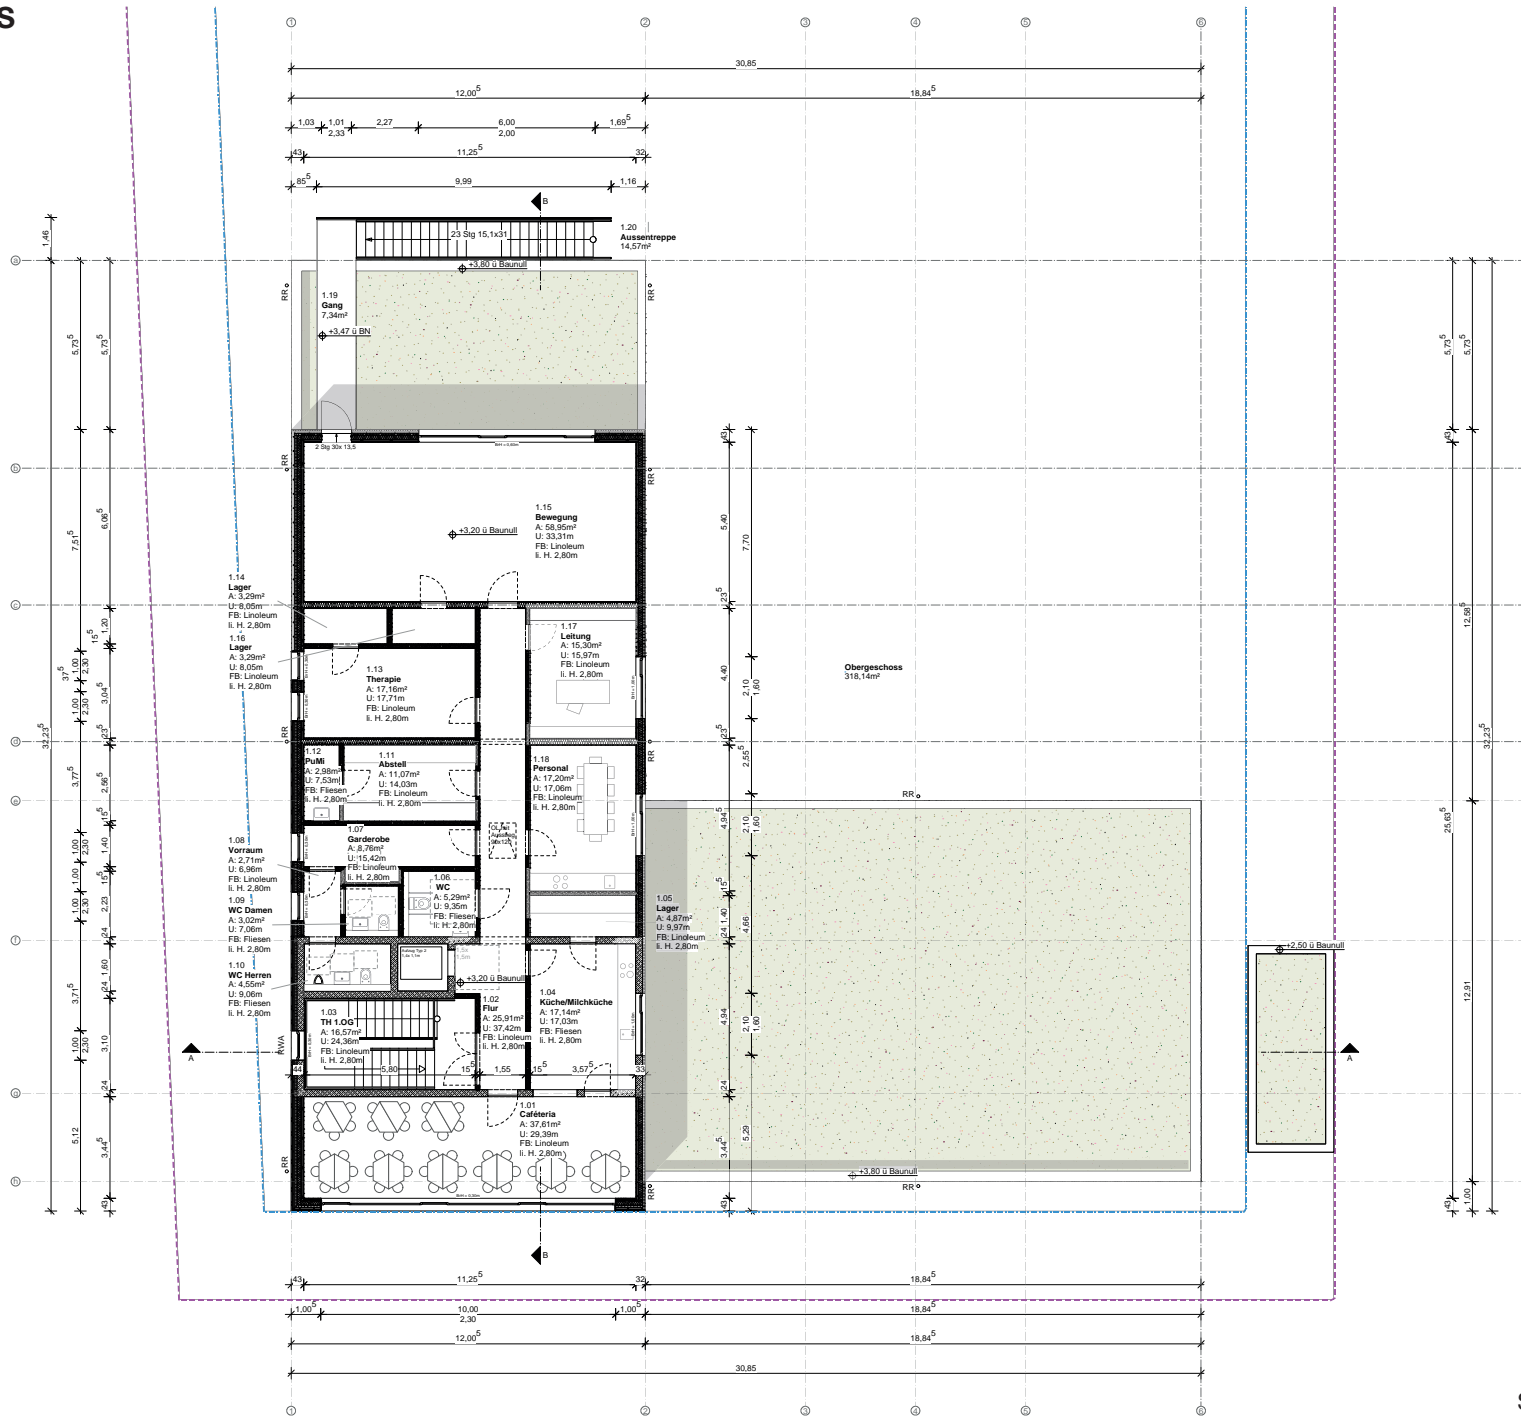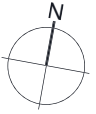


**Bauherr**  
 Stadt Neustadt am Rübenberge  
 Fachdienst Immobilien

**Planung**  
 interpolar  
 Sternstraße 67, 20357 Hamburg  
 www.interpolar.de

# SCHNITTE

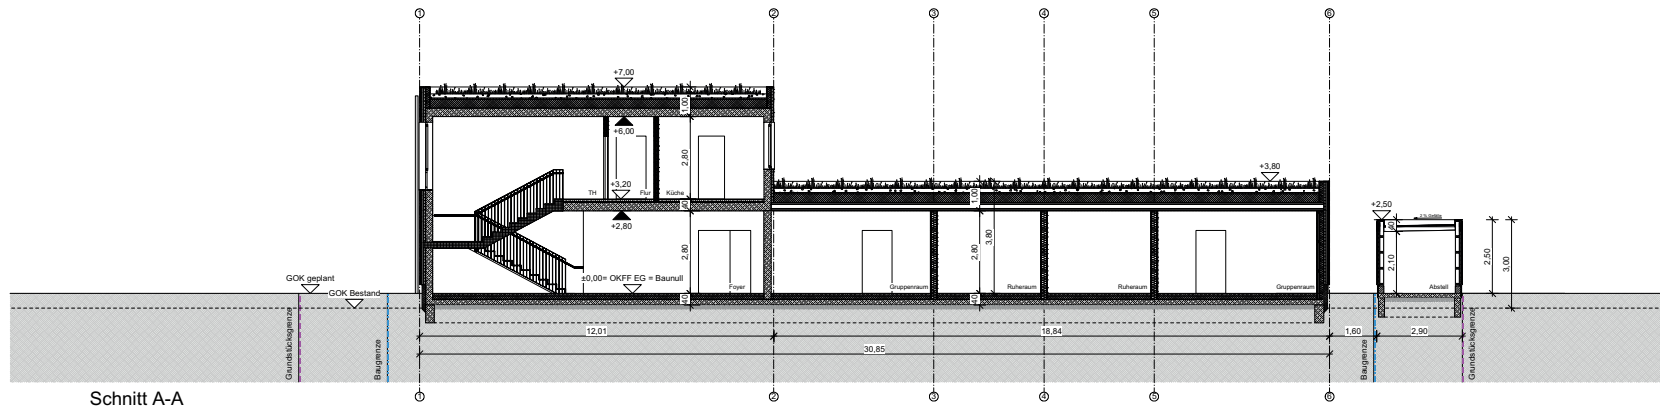

Schnitt A-A

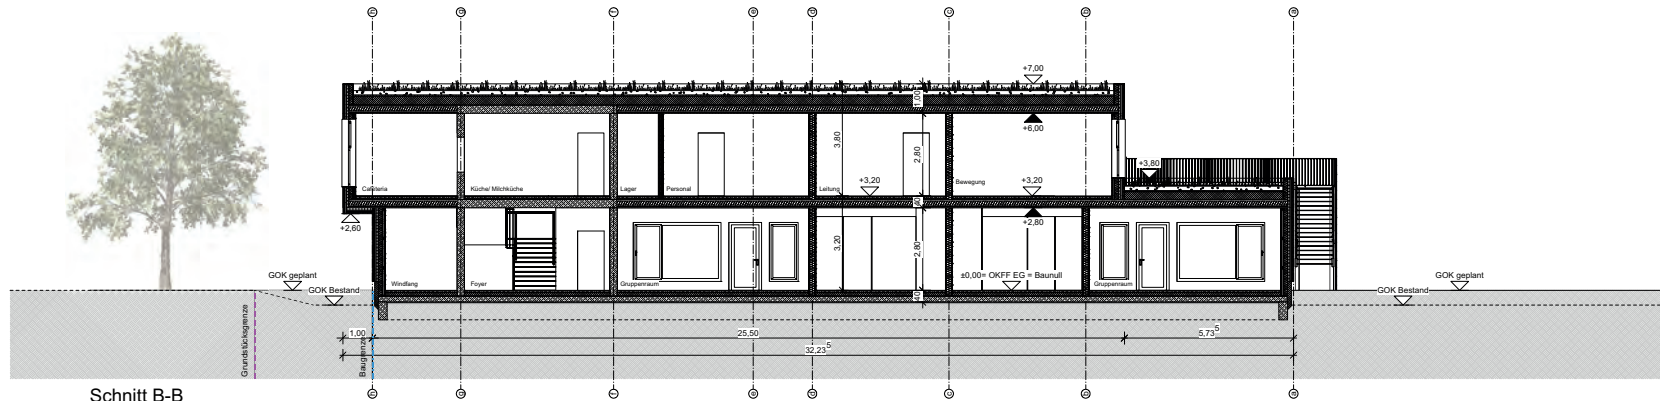


Schnitt B-B

**Bauherr**  
Stadt Neustadt am Rübenberge  
Fachdienst Immobilien

**Planung**  
interpolar  
Sternstraße 67, 20357 Hamburg  
www.interpolar.de

# ANSICHTEN

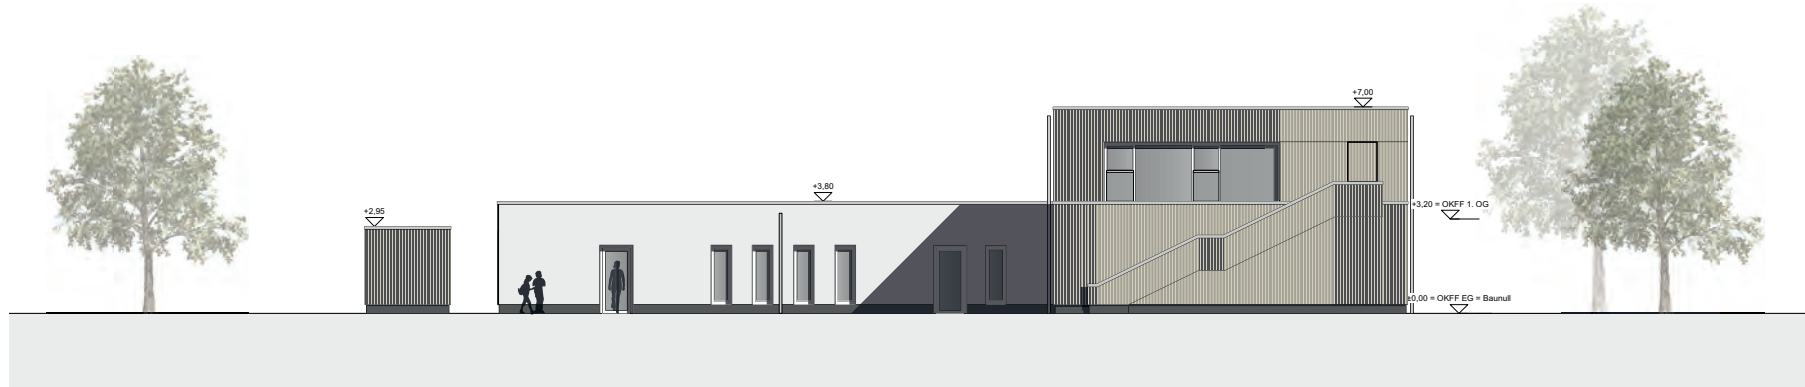

Ansicht Nord



Ansicht Süd

**Bauherr**  
Stadt Neustadt am Rübenberge  
Fachdienst Immobilien

**Planung**  
interpolar  
Sternstraße 67, 20357 Hamburg  
www.interpolar.de

# ANSICHTEN



Ansicht Ost



Ansicht West

**Bauherr**  
Stadt Neustadt am Rübenberge  
Fachdienst Immobilien

**Planung**  
interpolar  
Sternstraße 67, 20357 Hamburg  
www.interpolar.de



**Bauherr**

Stadt Neustadt am Rübenberge

Fachdienst Immobilien

**Planung**

interpolar

Sternstraße 67, 20357 Hamburg

[www.interpolar.de](http://www.interpolar.de)







**Bauherr**  
Stadt Neustadt am Rübenberge  
Fachdienst Immobilien

**Planung**  
interpolar  
Sternstraße 67, 20357 Hamburg  
www.interpolar.de