


P:\2011\1167\07_AurCAD\B\LS-L_Deich.dwg

M = 1:1000/100
NHN 25,00

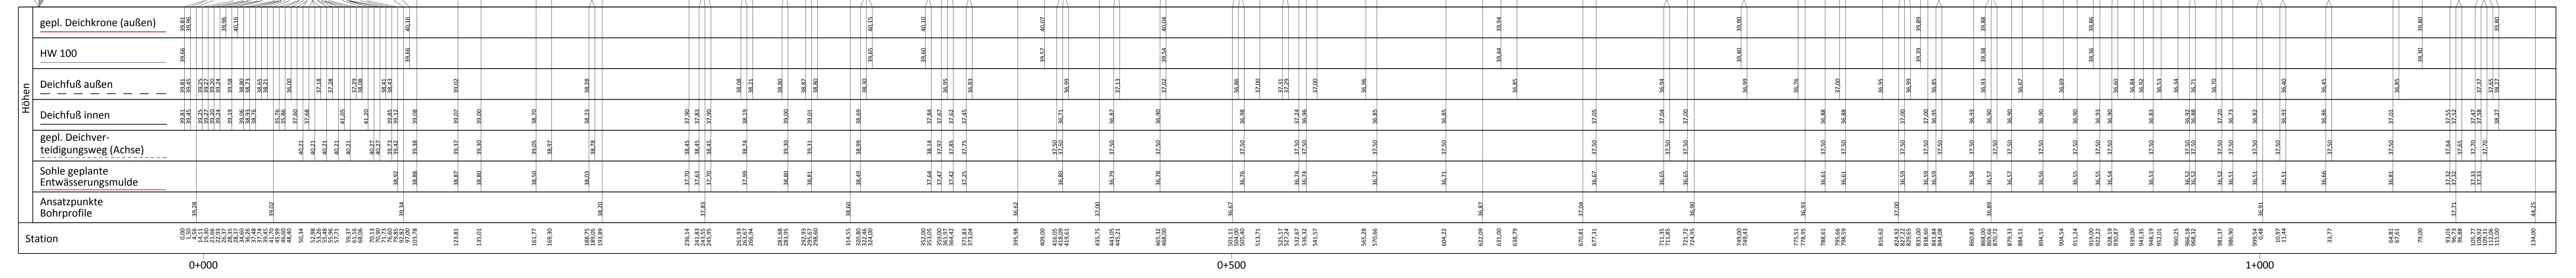

b	Leitungen Pumpwerke ergänzt	30.05.18	Br / Ba
a	Erstausgabe	01.02.17	Br / Ba
Index	Beschreibung	Datum	bearb. / gez.

Stadt Neustadt am Rübenberge

Hochwasserschutz für den Bereich
Silbernkamp in Neustadt a. Rbge.

Entwurfsplanung Längsschnitt Deich

aufgestellt: Stadt Neustadt am Rübenberge Ingenieurgesellschaft Heidt + Peters mbH Colte, 1. Februar 2017	Maßstab: 1 : 1.000/100 bearbeitet: J. Brencher gezeichnet: A. Ballüer Anlage 2.4.1 Registrier-Nr.: 11067-30-LS-b
--	---



Springenstraße 38 c
31223 Celle
Tel. (051 41) 93 88 00
Fax (051 41) 93 88 88
info@heidtpeters.de

Grundplan: Ba