


Anschluss Blatt 02

Anschluss Blatt 03

Anschluss Blatt 05

Anschluss Blatt 07

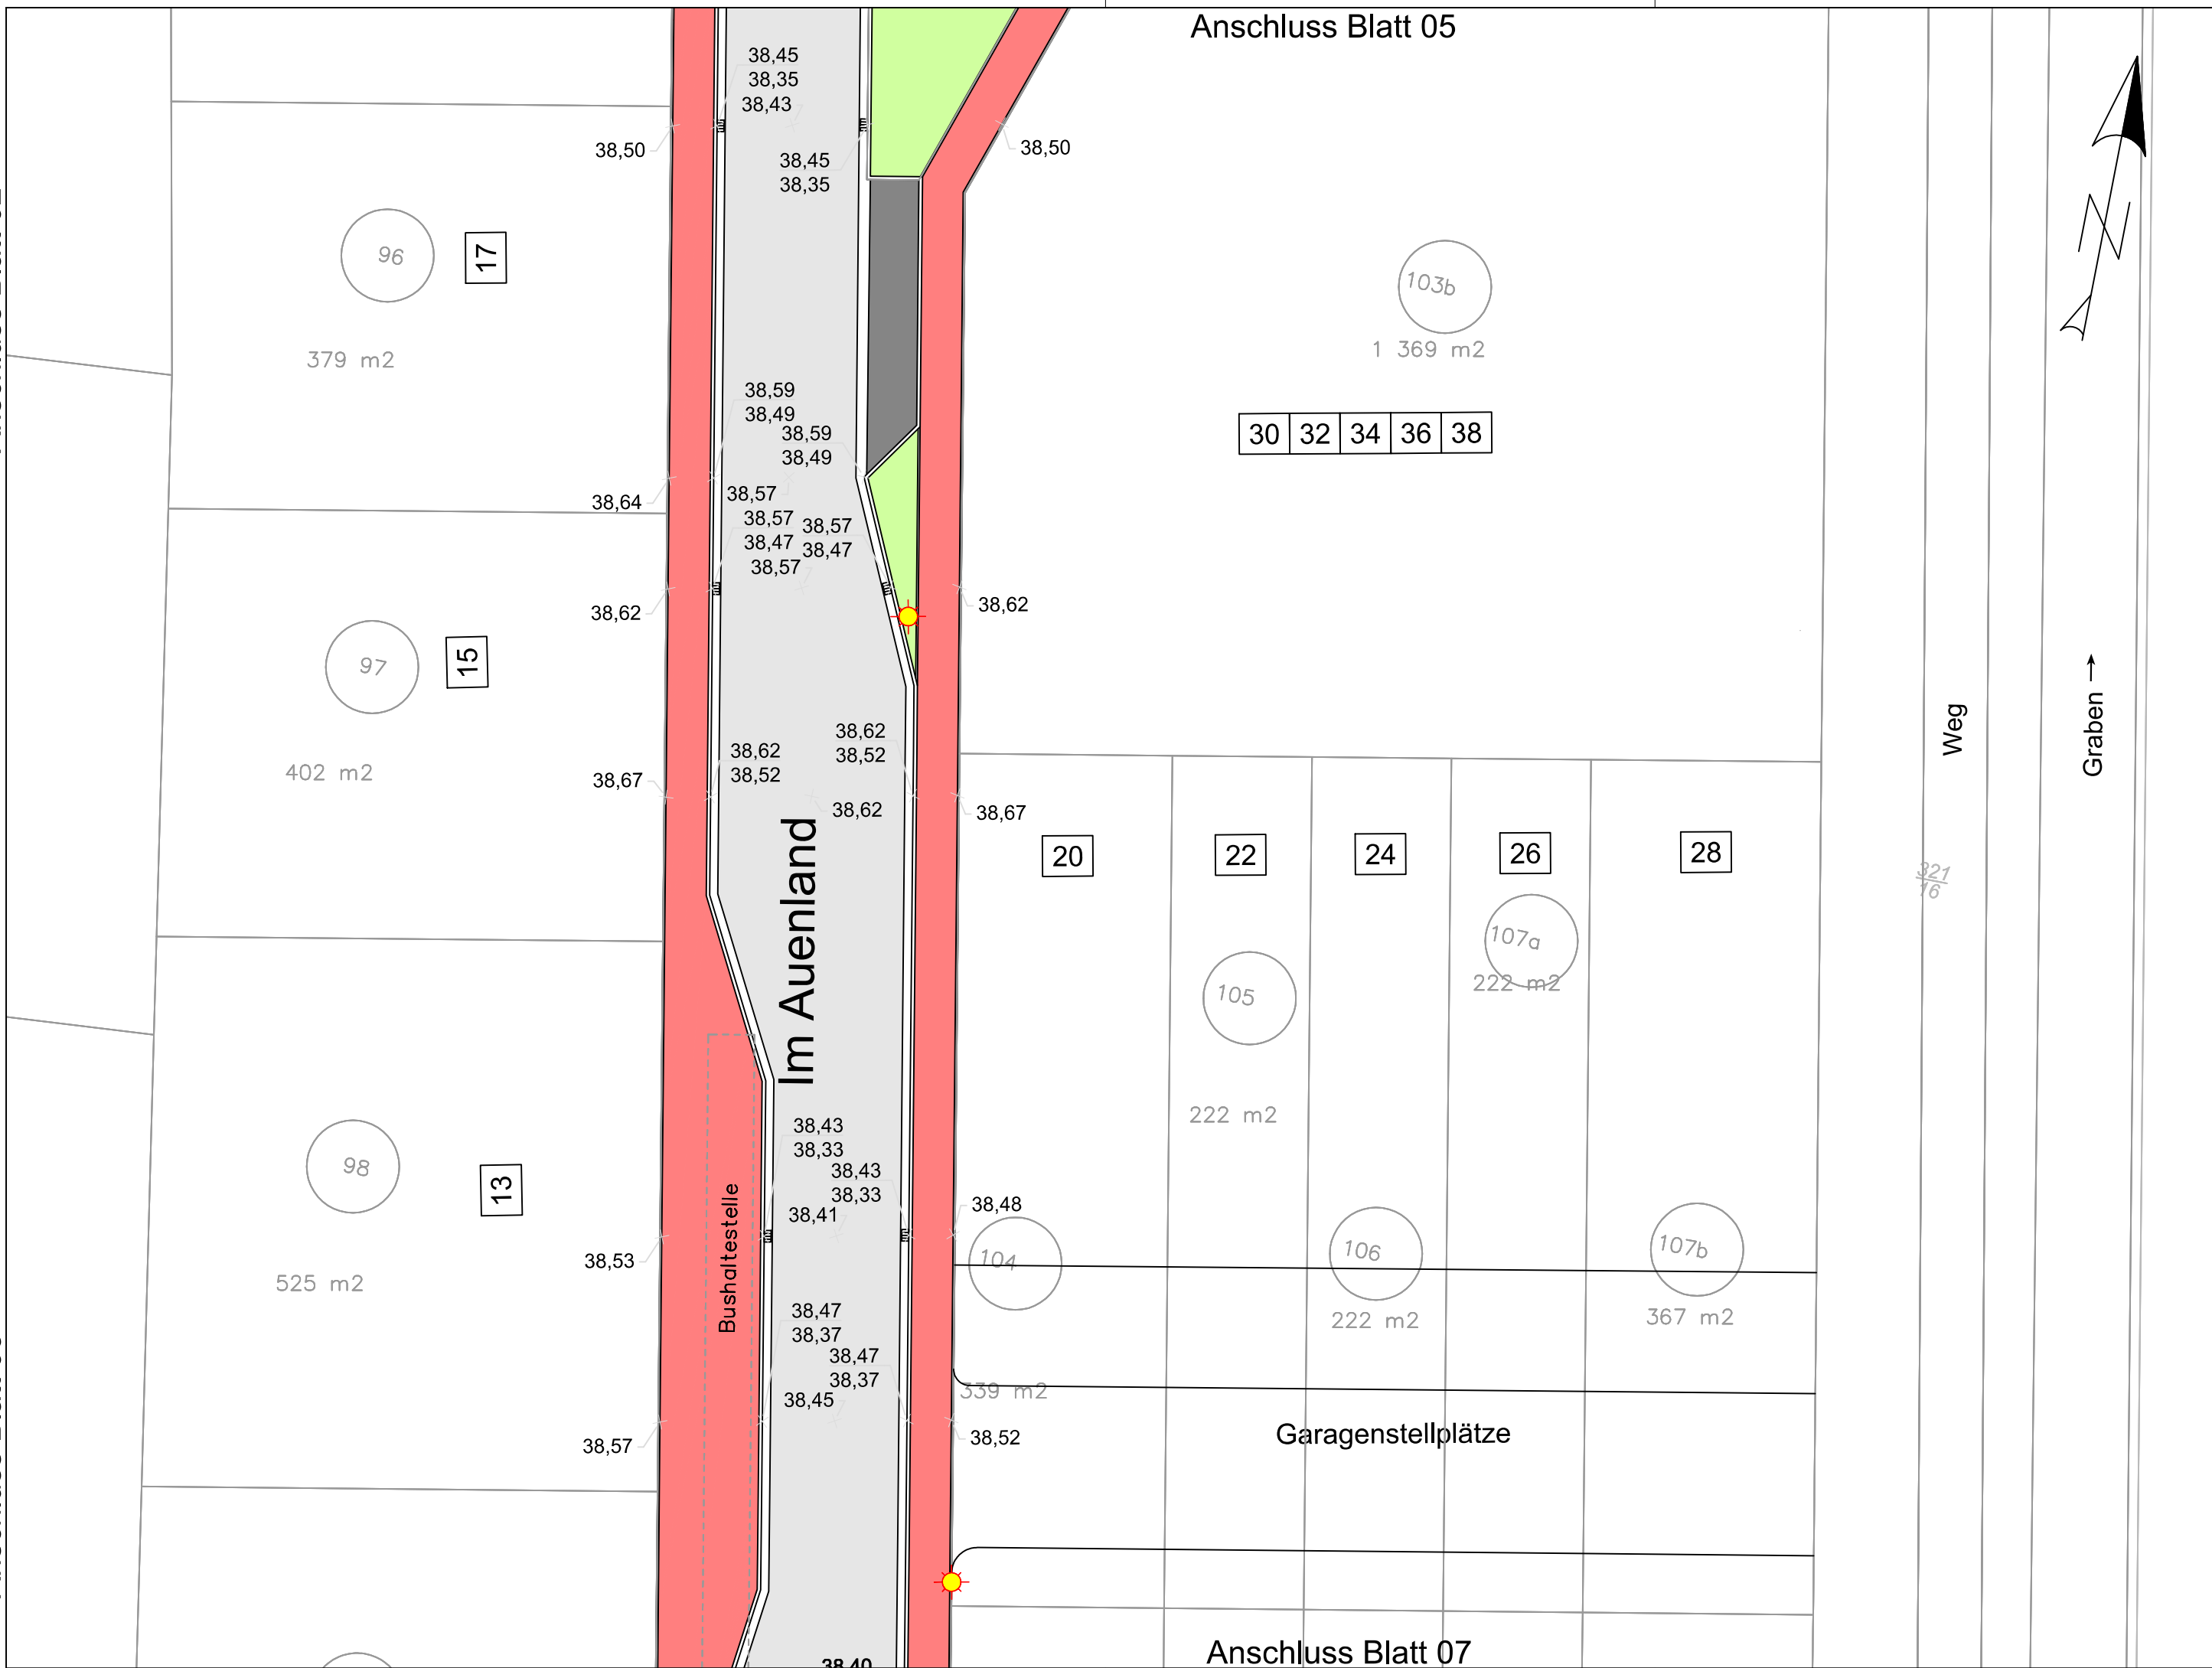

**Legende:**

- Flurstücksgrenze (Bestand)
- Flurstücksnummer
- Grundstücksgrenzen (geplant)
- Grundstücksnnummer (geplant)
- Hausnummer
- vorhandene Geländehöhe (m ü. NHN)
- Ausbauhöhen
- Fahrbahn neu, Asphalt
- Fahrbahn neu, Pflaster
- Parkfläche neu
- Grünfläche neu
- Gehweg neu
- Straßenbeleuchtung neu



**GEG**  
Grundstücksentwicklungsgesellschaft  
Neustadt a. Rbge. mbH

Hertzstraße 3  
31535 Neustadt a. Rbge  
Tel 05032 897-87  
Fax 05032 897-89  
www.geg-neustadt.de

**Auenland in Neustadt am Rübenberge  
Erschließung B-Plan Nr.159 D/H/I Auengärten**

<b>Straßenendausbau</b> Projektfeststellung  Lageplan "Im Auenland", mittlerer Teil	<b>Anlage</b>		
	<b>Projekt-Nr.</b>	198726	
	<b>Blatt</b>	6-11	
	<b>Maßstab</b>	1:250	
		<b>Datum</b>	<b>Name</b>
	<b>Bearbeitet</b>	05.2019	Bünzel
	<b>Gezeichnet</b>	05.2019	Schäfer

RMK  
Breite Straße 32 ... 29221 Celle  
Tel. (05141) 90 60 - 0  
Fax (05141) 90 60 - 30  
Mail info@rmkconsult.de



**rmk**

28.05.2019