



Anschluss Blatt 08

Anschluss Blatt 09

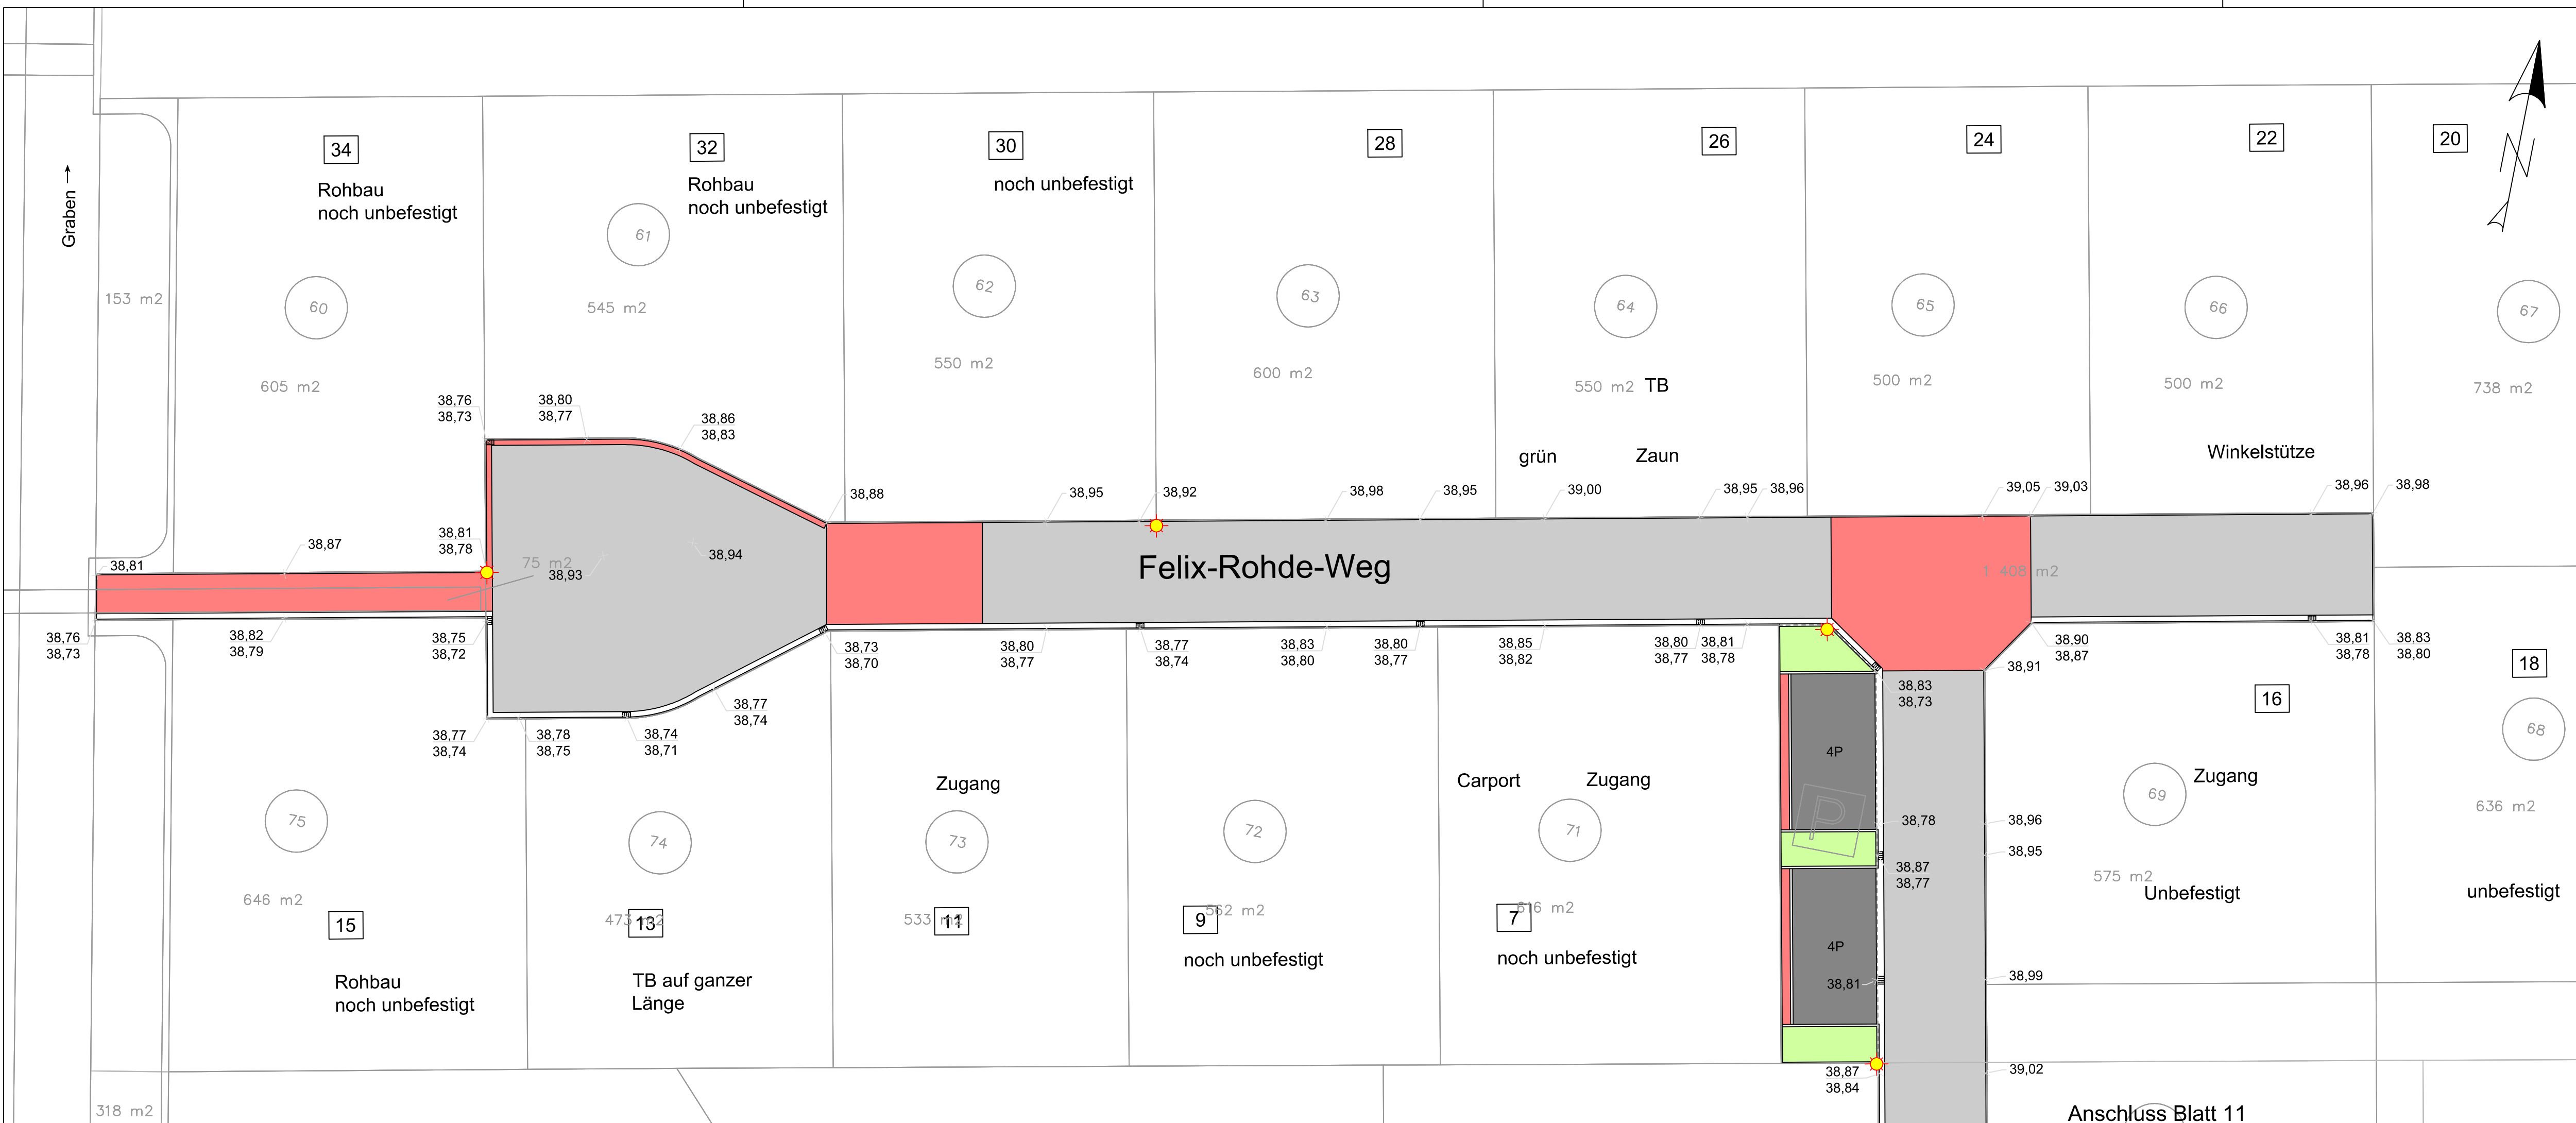

Legende:

- Flurstücksgrenze (Bestand)
- Flurstücksnummer
- Grundstücksgrenzen (geplant)
- Grundstücksgrenzen (geplant)
- Hausnummer
- vorhandene Geländehöhe (m ü. NHN)
- Ausbauhöhen
- Fahrbahn neu, Asphalt
- Fahrbahn neu, Pflaster
- Parkfläche neu
- Grünfläche neu
- Gehweg neu
- Straßenbeleuchtung neu

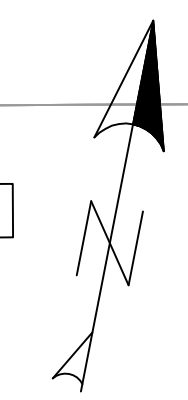

Hertzstraße 3
31535 Neustadt a. Rbge
Tel 05032 897-87
Fax 05032 897-89
www.geg-neustadt.de

**Auenland in Neustadt am Rübenberge
Erschließung B-Plan Nr. 159 D/H/I Auengärten**

**Straßenendausbau
Projektfeststellung
Lageplan
"Felix-Rohde-Weg", nördlicher Teil**

Anlage	.	
Projekt-Nr.	198726	
Blatt	10-11	
Maßstab	1:250	
Bearbeitet	Datum	Name
Gezeichnet	05.2019	Bünzel
	05.2019	Schäfer

RMK
Breite Straße 32 ... 29221 Celle
Tel (05141) 90 60 - 0
Fax (05141) 90 60 - 30
Mail info@rmkconsult.de



28.05.2019

Anschluss Blatt 11