Region Hannover
Stadt Neustadt a. Rbge.
OS MANDELSLOH / AMEDORF

Bebauungskonzept Amedorf

- mit Erweiterungsoption

Stand: 17.12.2018

Planungsbüro SRL Weber • Spinozastraße 1 • 30625 Hannover
Telefon: (0511) 85 65 8-0 • Fax: (0511) 85 65 8-99 • eMail: email@srl-weber.de

HVP Hannoversche Volksbank Projektentwicklung

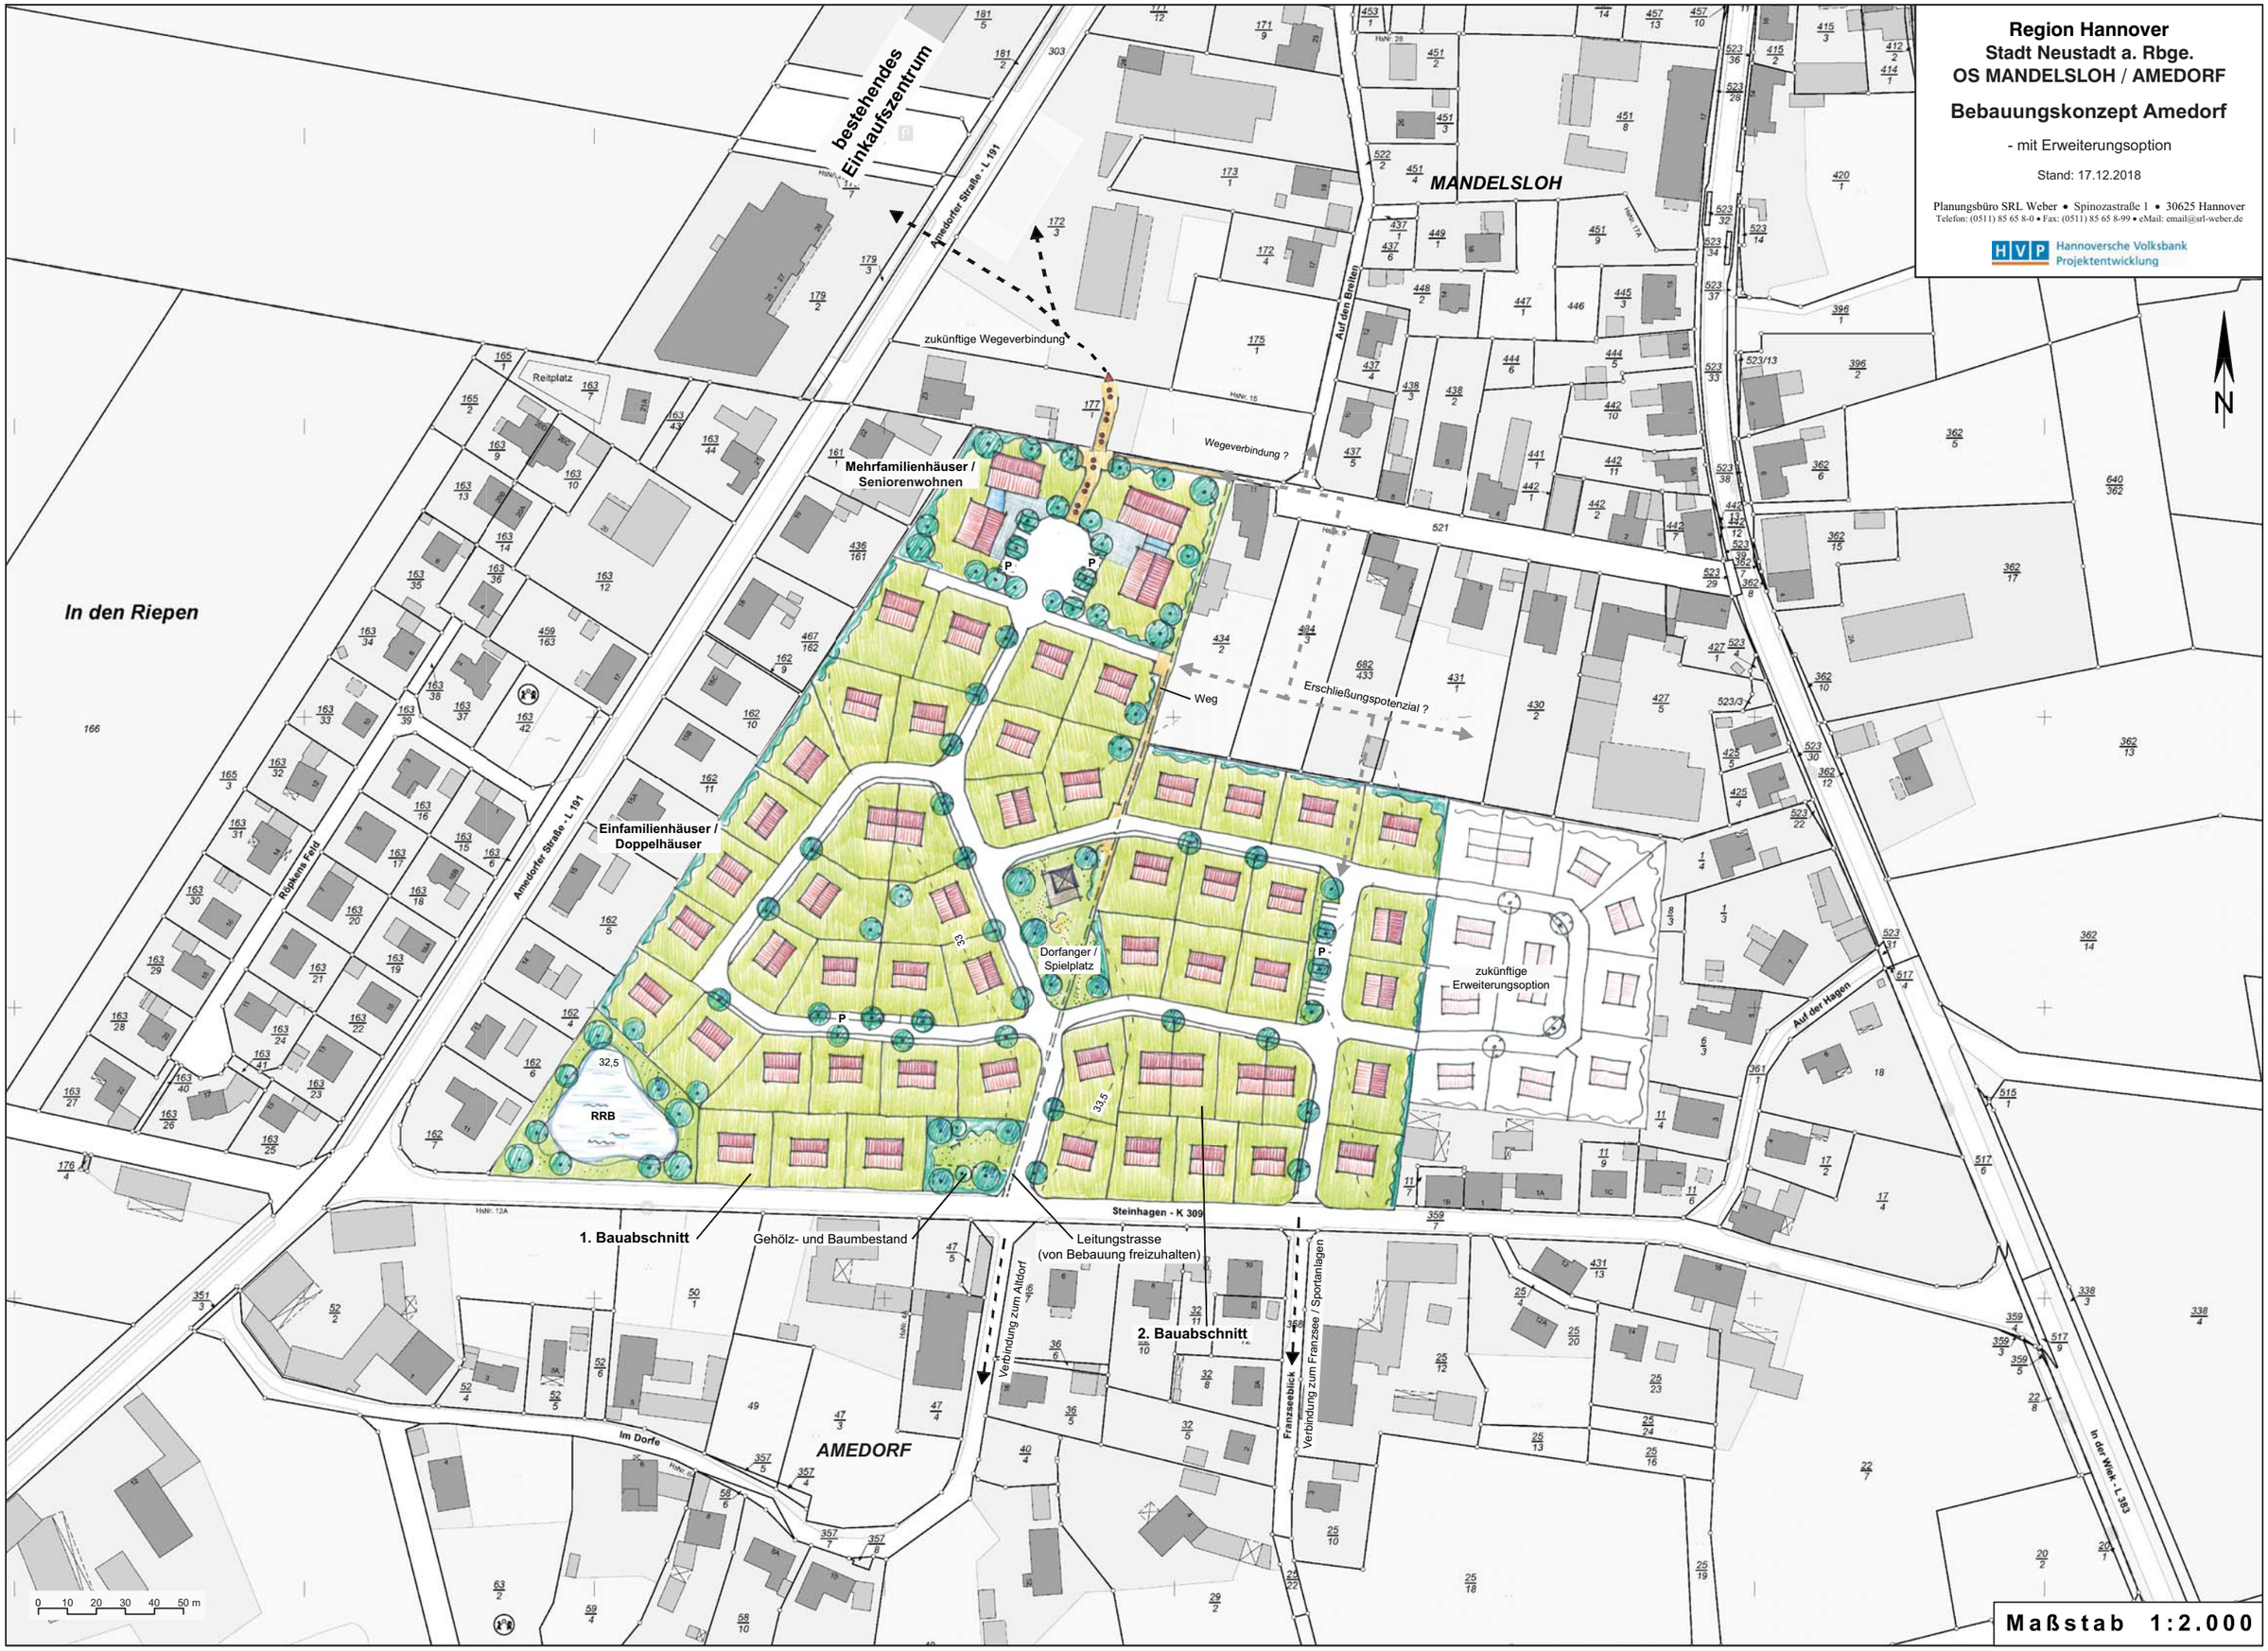

Maßstab 1:2.000