


Zeichenerklärung

Kanalnetz: 2 Netz 2 (FLU00200.AUS 07.05.20/09:31:52)

- 200** Nennweite
- PP** Material
- 38,00 m** Haltungslänge
- 5,00 ‰** Sohlengefälle
- SW/10** Schachtnummer
- D:37,60** Oberkante Schacht
- SE:35,60** Einläufe
- SA:35,60** Schachtsohle
- SH:2,00** Schachthöhe
- Kanal
- SW-Kanal
- SW-Schacht

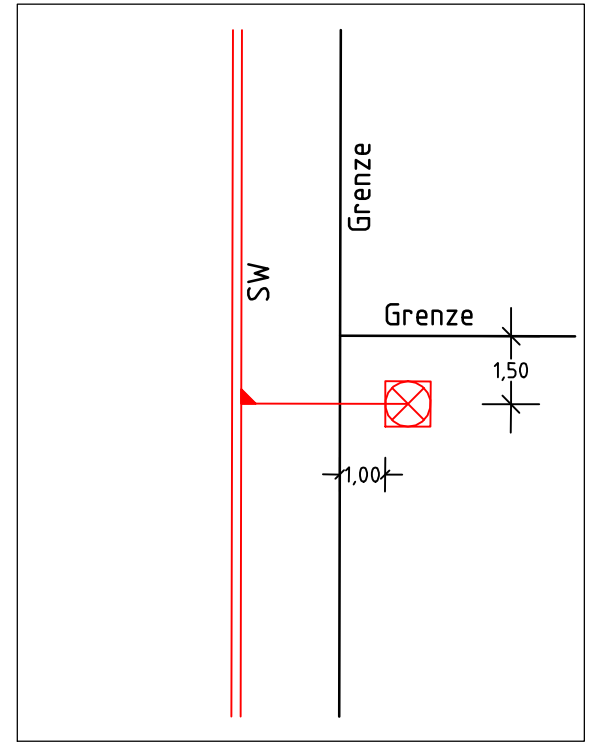

Nr.	Art der Änderung oder Ergänzung	Datum	Name



Geschäftsstelle Hannover
 Androstraße 19
 30647 Hannover
 Telefon (0511) 123 208-30
 Telefax (0511) 123 208-54
 info-hannover@nlg.de



Objekt: Stadt Neustadt, OT-Helstorf
 Bebauungsplan 710B "Alte Heerstraße"

Name	Datum	Maßstab	1:250
bearb.: Delfke	Mai 2020	Blatt - Nr.:	1
gez.: Fettkötter-B.	Mai 2020	Anlage - Nr.:	7.2
gepr.:			


Entwurf

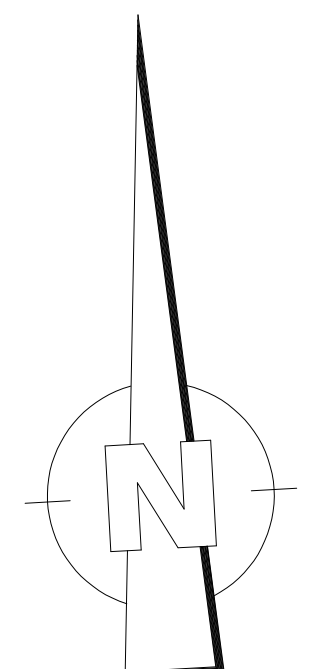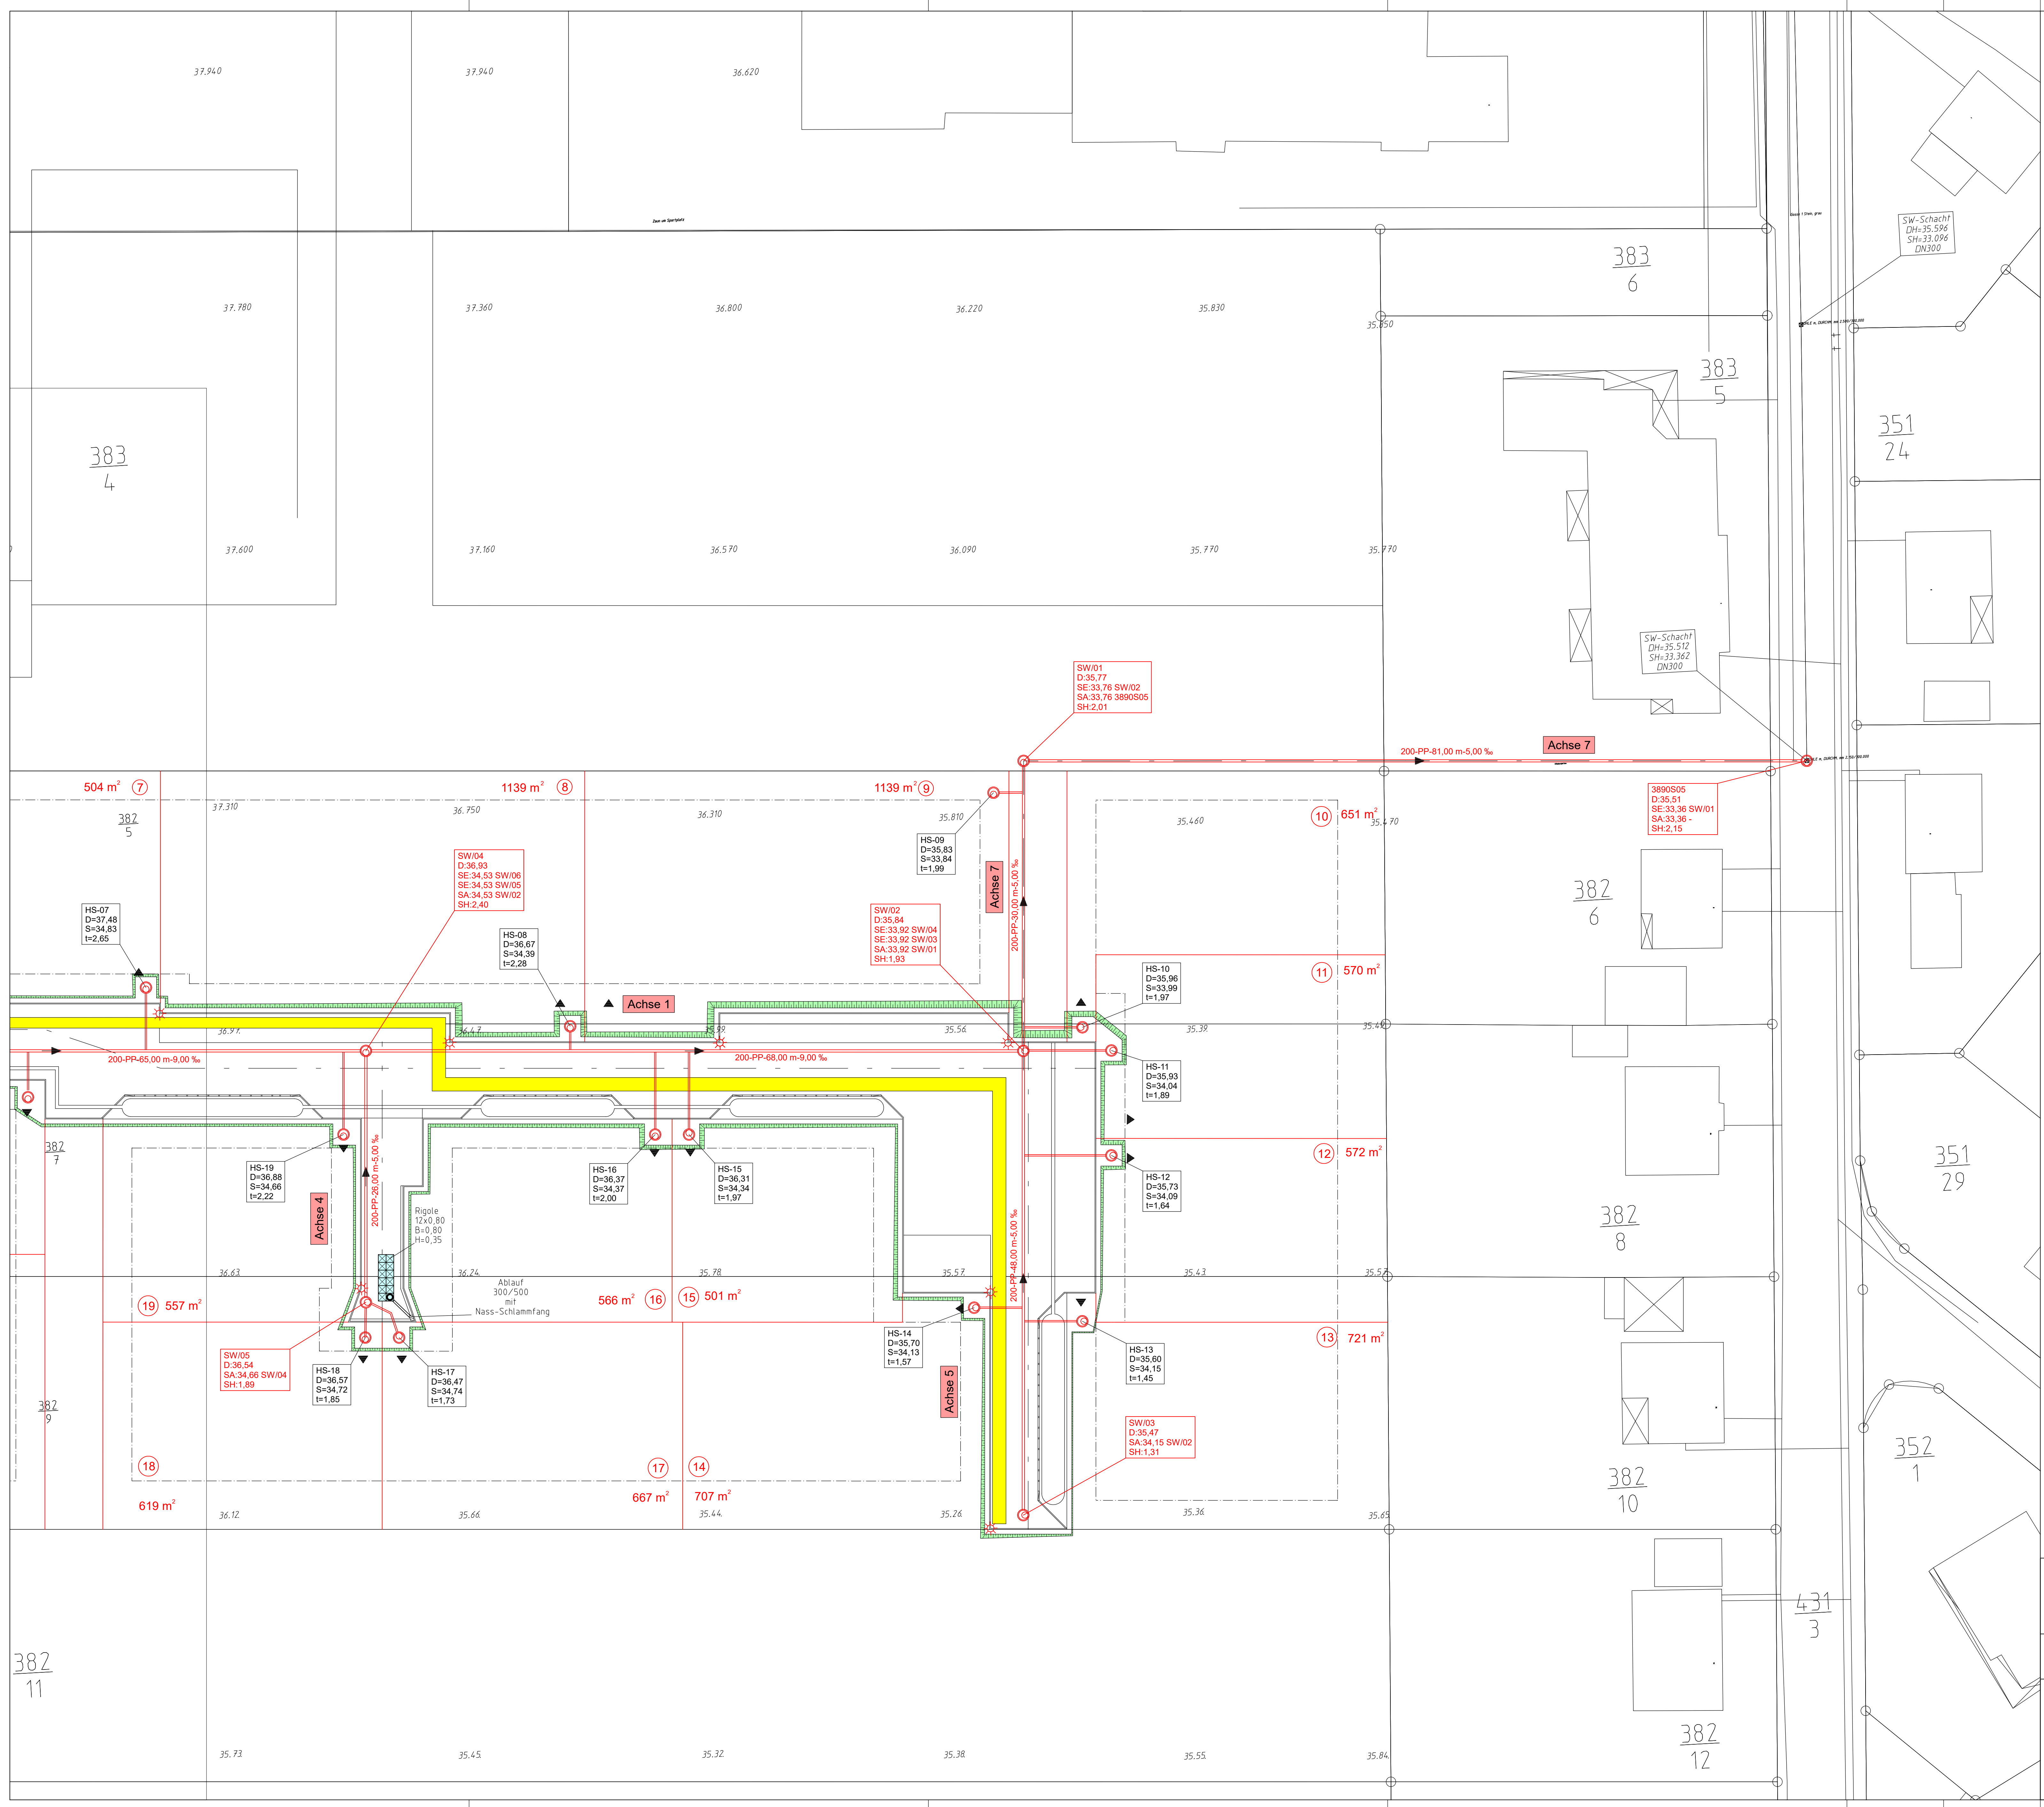

Zeichenerklärung

Kanalnetz: 2 Netz 2(FLU00200.AUS 07.05.20/09:31:52)

- 200** Nennweite
- PP** Material
- 38,00 m** Haltungslänge
- 5,00 ‰** Sohlengefälle
- SW/10** Schachtnummer
- D:37,60** Oberkante Schacht
- SE:35,60** Einläufe
- SA:35,60** Schachtsohle
- SH:2,00** Schachthöhe
- Kanal
- SW-Kanal
- SW-Schacht

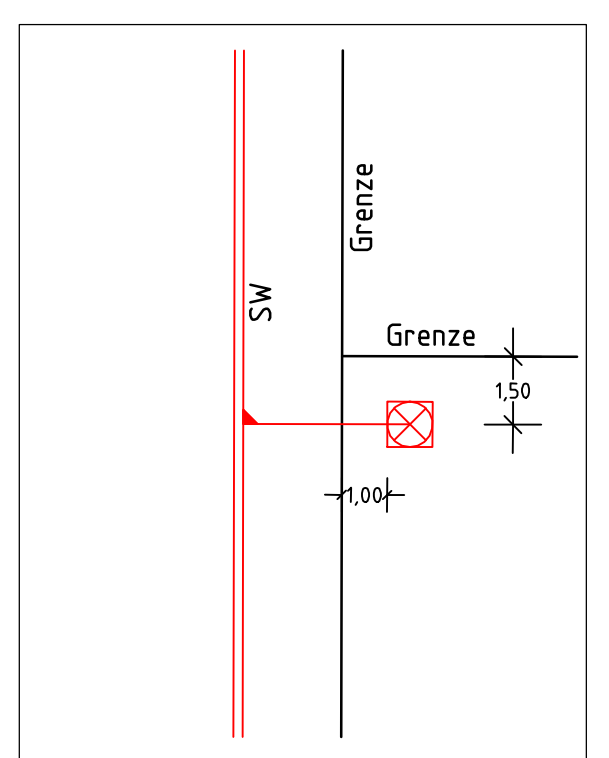

Nr.	Art der Änderung oder Ergänzung	Datum	Name


Geschäftsstelle Hannover
 Am Hof 10
 30167 Hannover
 Telefon 0511 123 208-30
 Telefax 0511 123 208-54
 info@niedersachsen.de



Objekt: Stadt Neustadt, OT-Helstorf
 Bebauungsplan 710B "Alte Heerstraße"

Name	Datum	Maßstab	1:250
bearb. Delfke	Mai 2020	Blatt - Nr. 2	
gez. Feßkötter-B.	Mai 2020	Anlage - Nr. 7.2	
gepr.:			

Entwurf

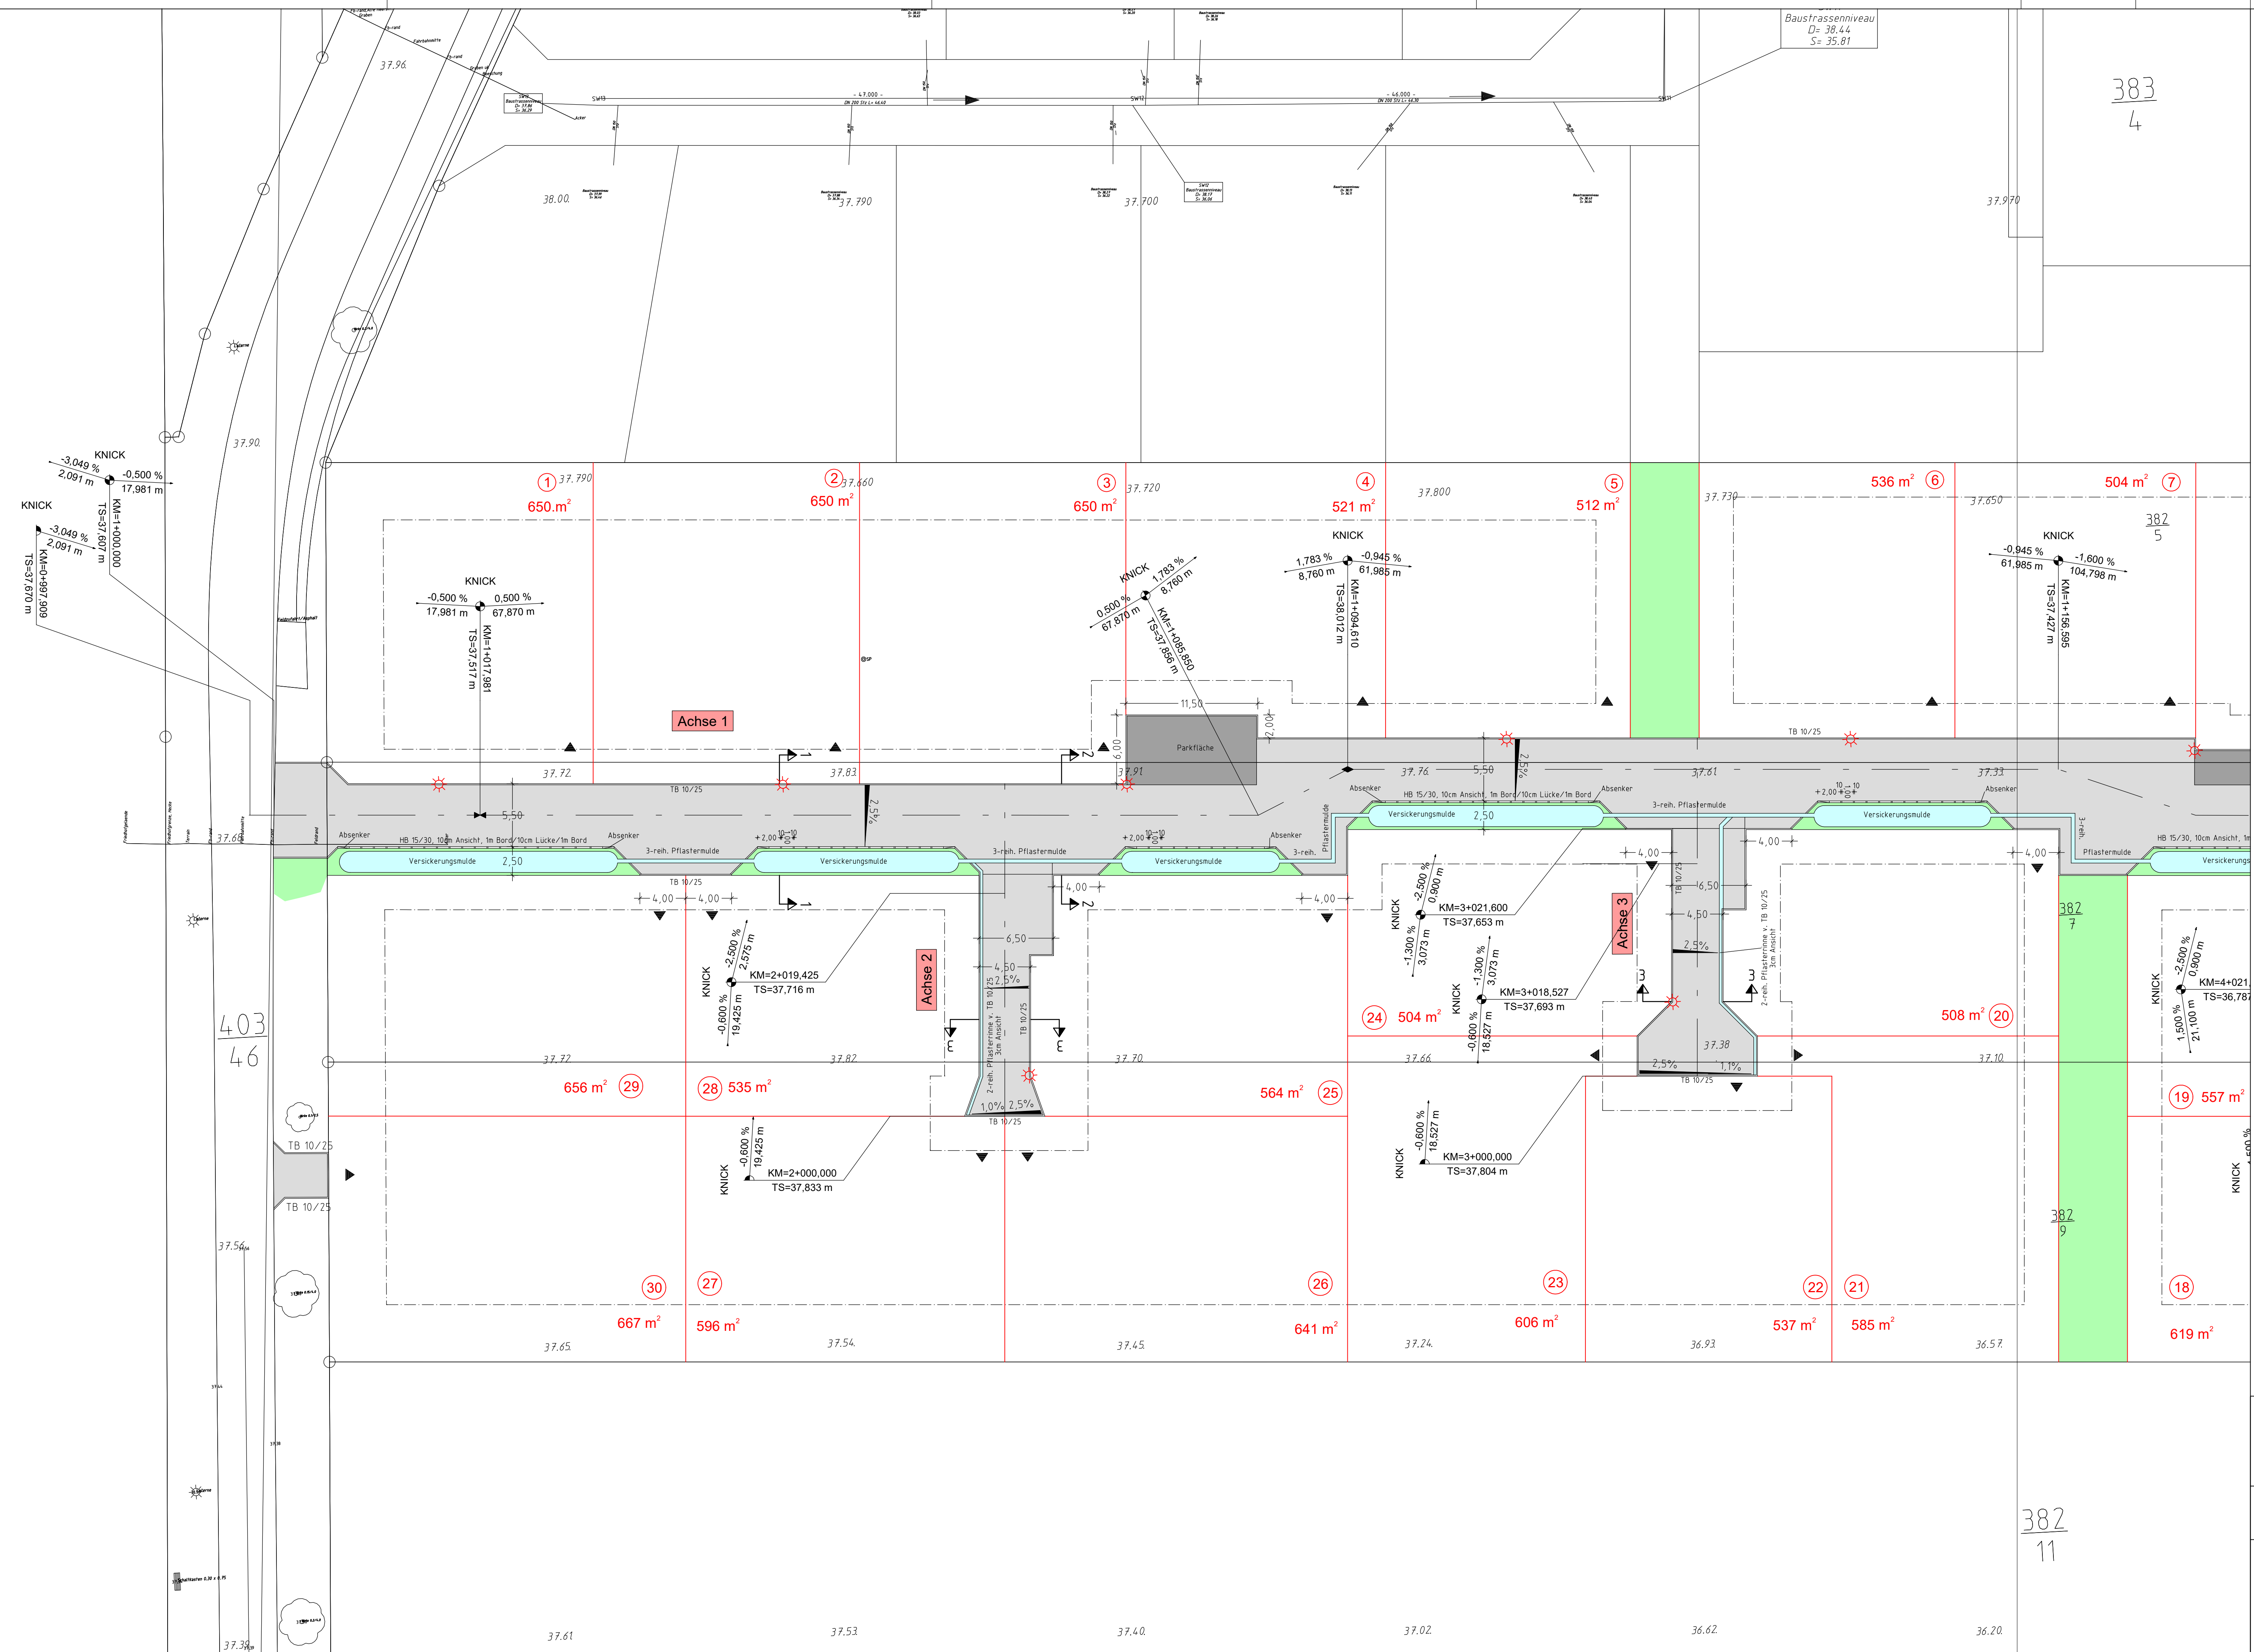

383
4

382
5

382
7

382
9

382
11

Nr.	Art der Änderung oder Ergänzung	Datum	Name


Geschäftsfelle Hannover
 Andriestraße 19
 30467 Hannover
 Telefon (0511) 123 208-30
 Telefax (0511) 123 208-54
 info-hannover@nlg.de

NLG Niedersächsische
 Landgesellschaft mbH

Objekt: Stadt Neustadt, OT-Helstorf
 Bebauungsplan 710B "Alte Heerstraße"

Name	Datum	Maßstab	1: 250
bearb.: Delfke	Mai 2020	Blatt - Nr.:	1
gez.: Fettkötter-B.	Mai 2020	Anlage - Nr.:	7
gepr.:			

Entwurf

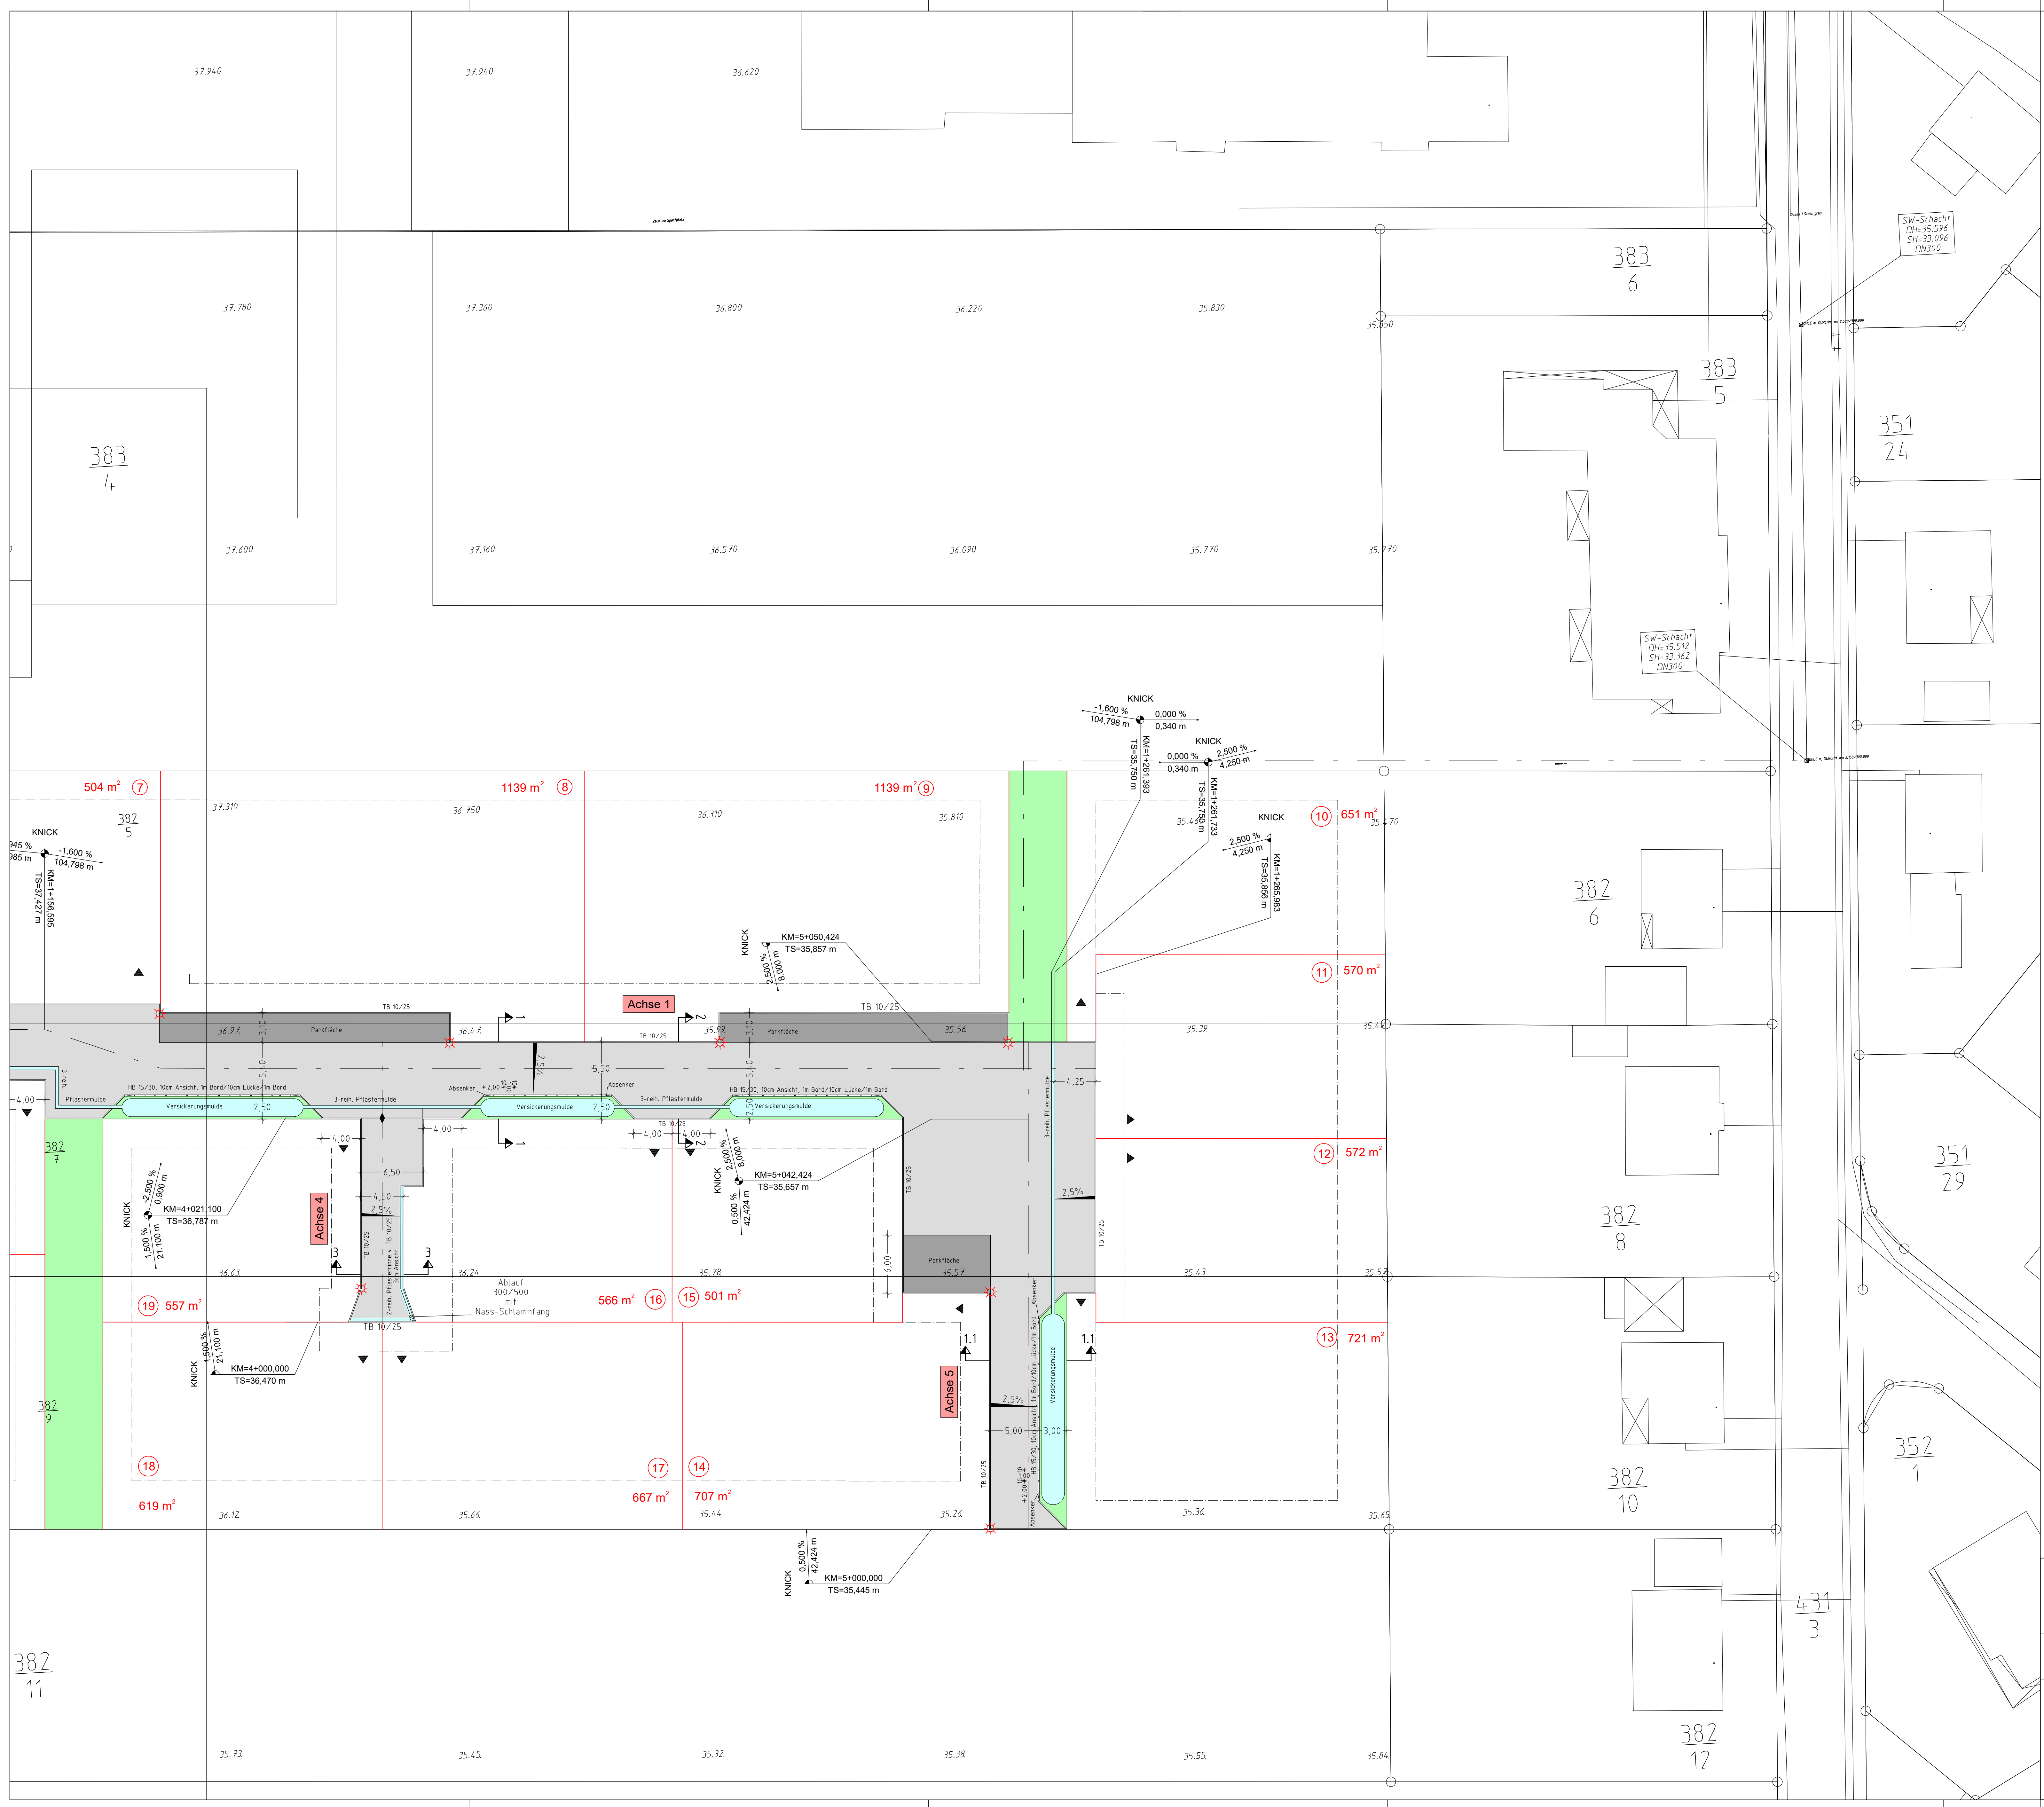

Nr.	Art der Änderung oder Ergänzung	Datum	Name

Geschäftsstelle Hannover
 Am Hof 10
 30167 Hannover
 Telefon 0511 123 208-30
 Telefax 0511 123 208-54
 info@niedersaechsische-landgesellschaft.de



Objekt: Stadt Neustadt, OT-Helstorf
 Bebauungsplan 710B "Alte Heerstraße"

Name	Datum	Maßstab	1: 500
bearb. Delfke	Mai 2020	Blatt - Nr. 2	
gez. Feßtkötter-B.	Mai 2020	Anlage - Nr. 7	
gepr.:			