





Ansicht West

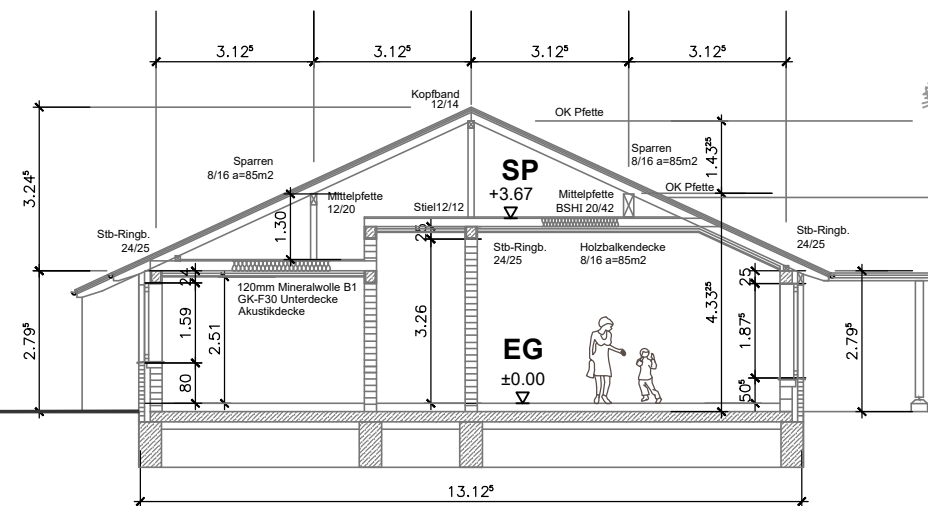


Schnitt Bestand

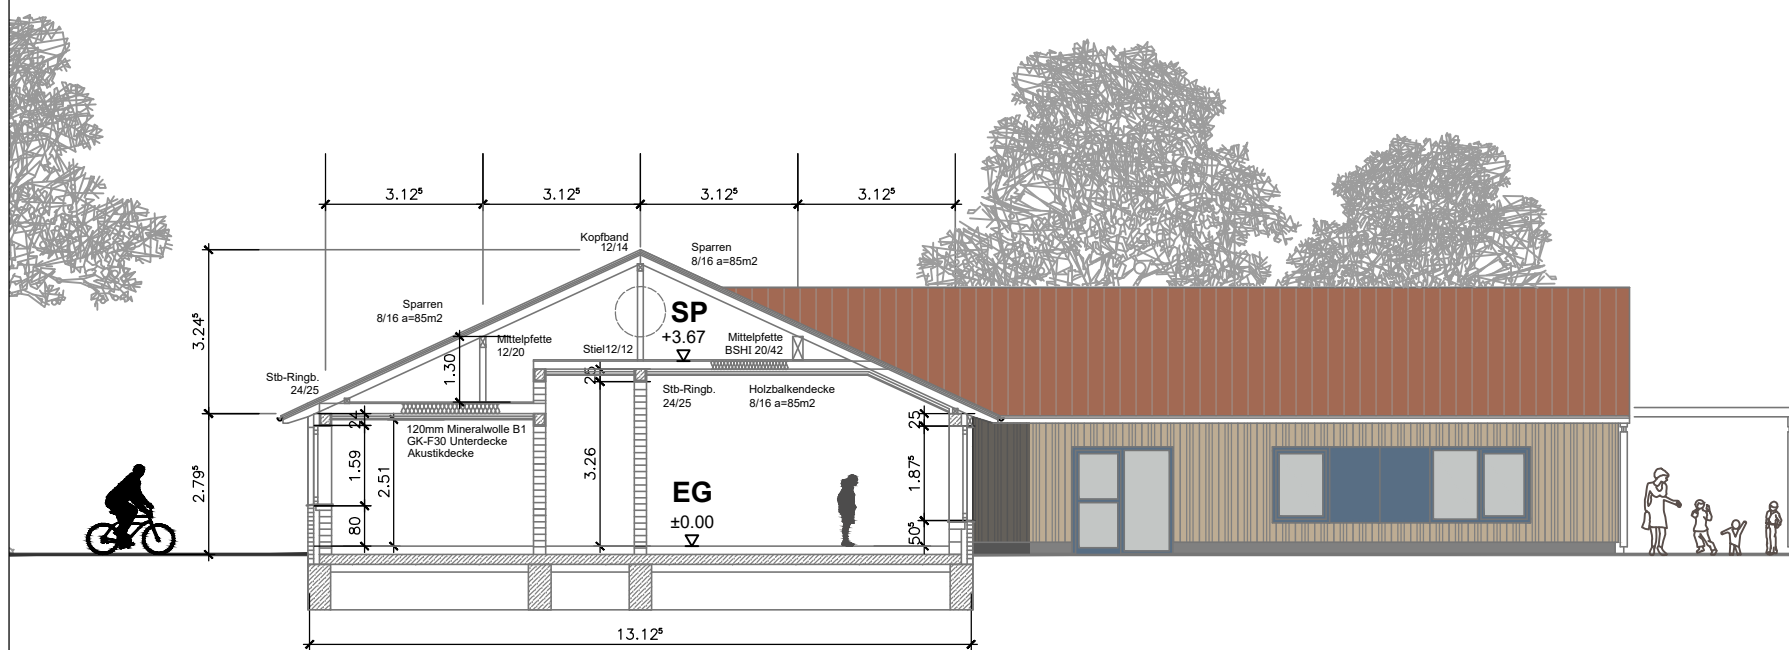

SCHNITT 1

Ansicht Ost

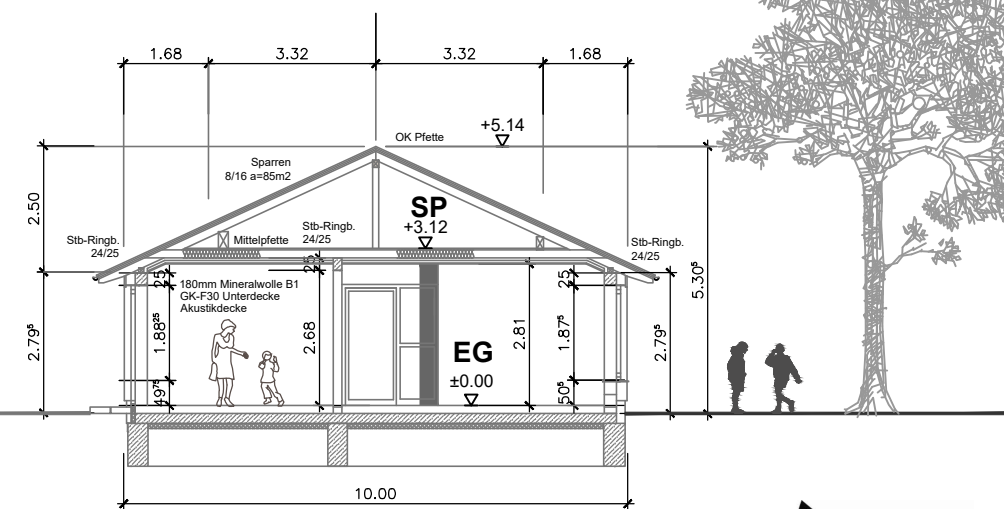

Schnitt 2

