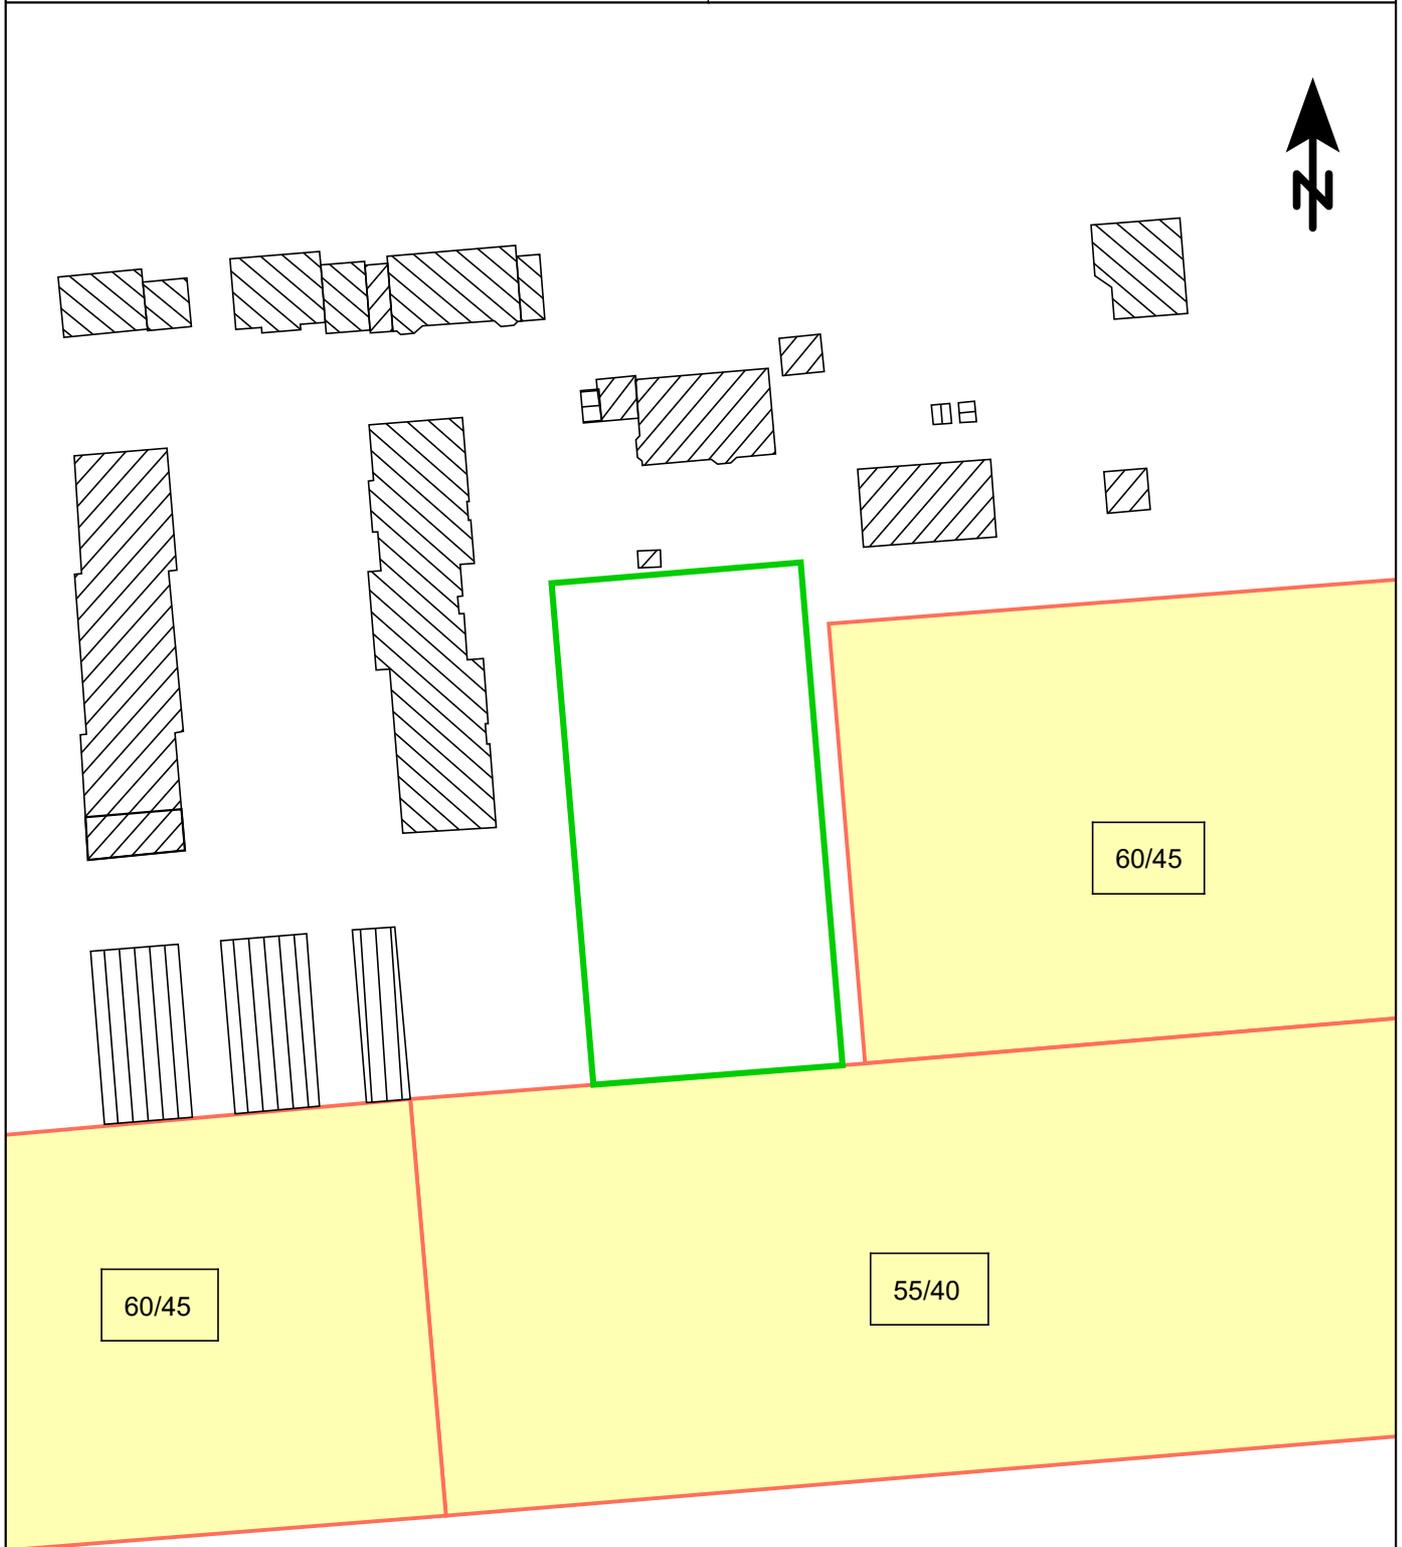
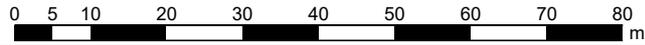


**Bebauungsplan Nr. 143**  
**Leo-Fall-Straße****Übersichtsplan**

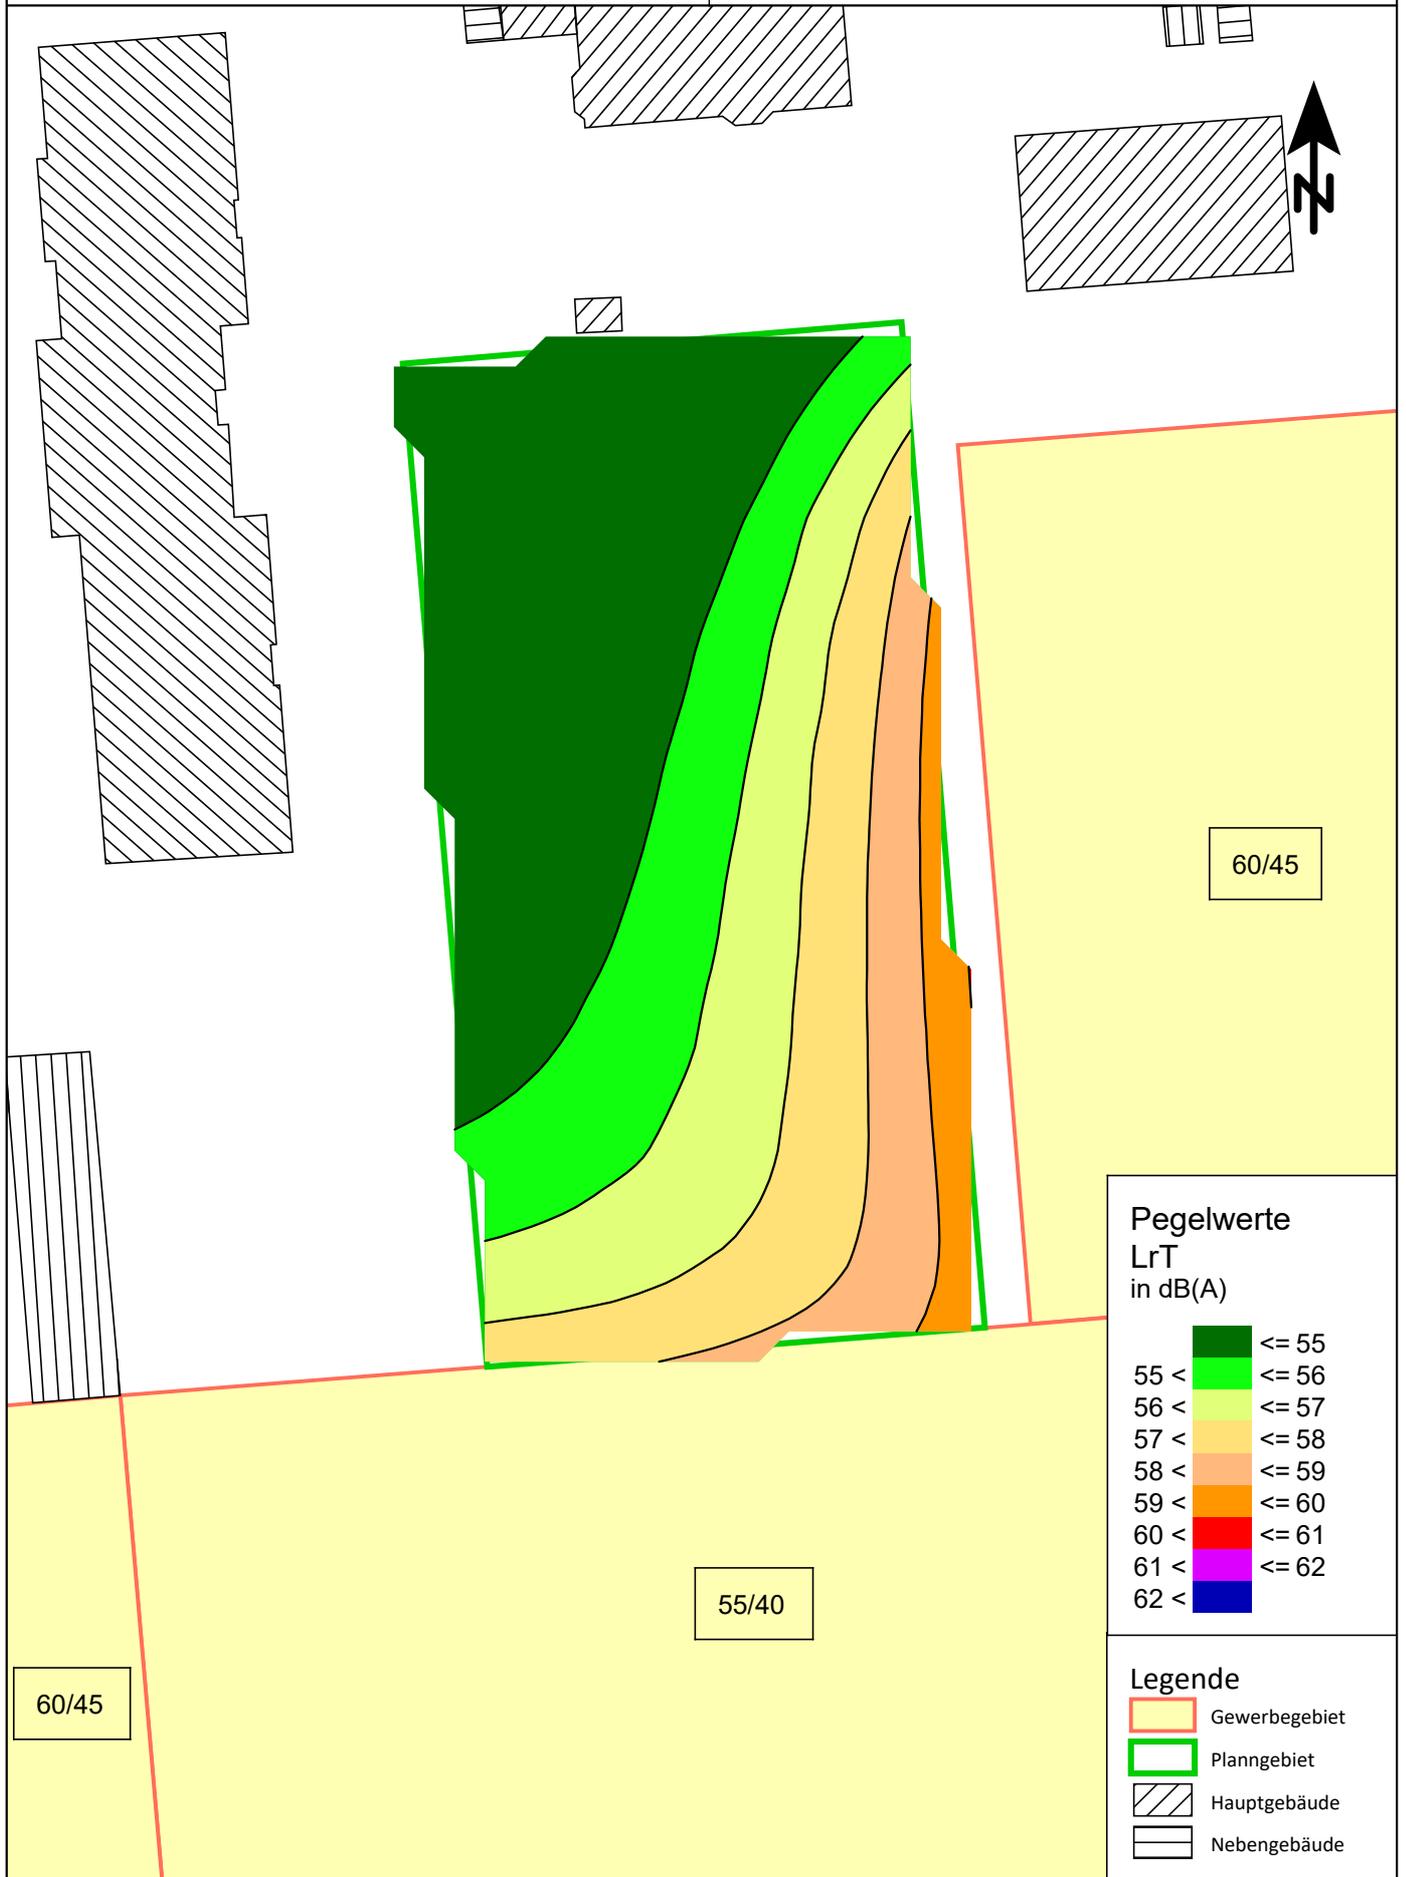
Maßstab 1:1000

**Legende**

-  Gewerbegebiet
-  Änderungsbereich
-  Hauptgebäude
-  Nebengebäude

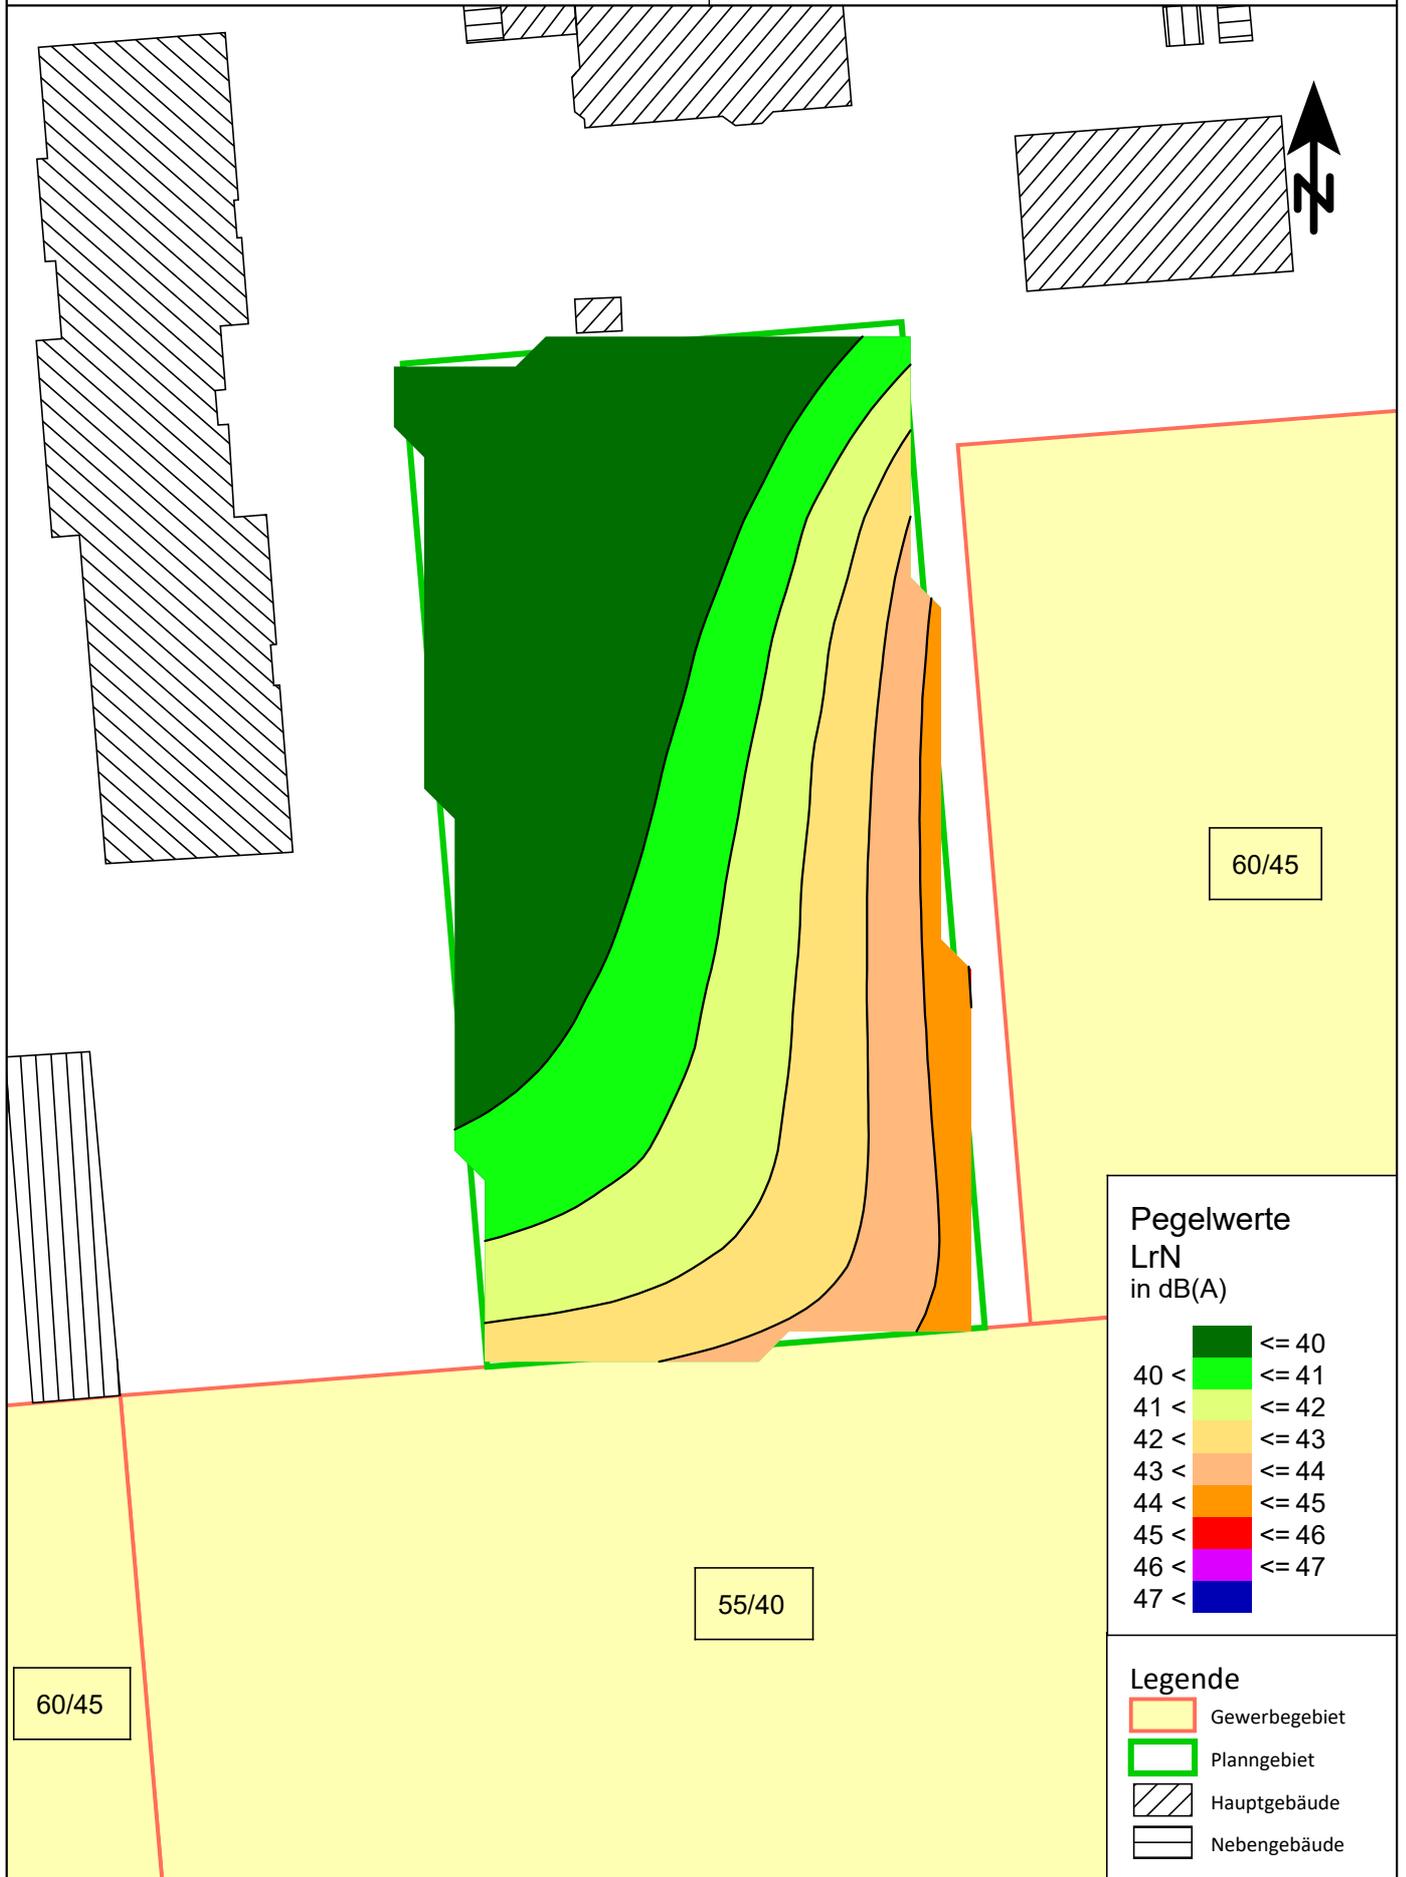
**Gewerbelärmimmissionen****6.00 - 22.00 Uhr****1. Obergeschoß****"Freie Schallausbreitung"**

Maßstab 1:500

0 2,5 5 10 15 20 25 30 35 40  
m

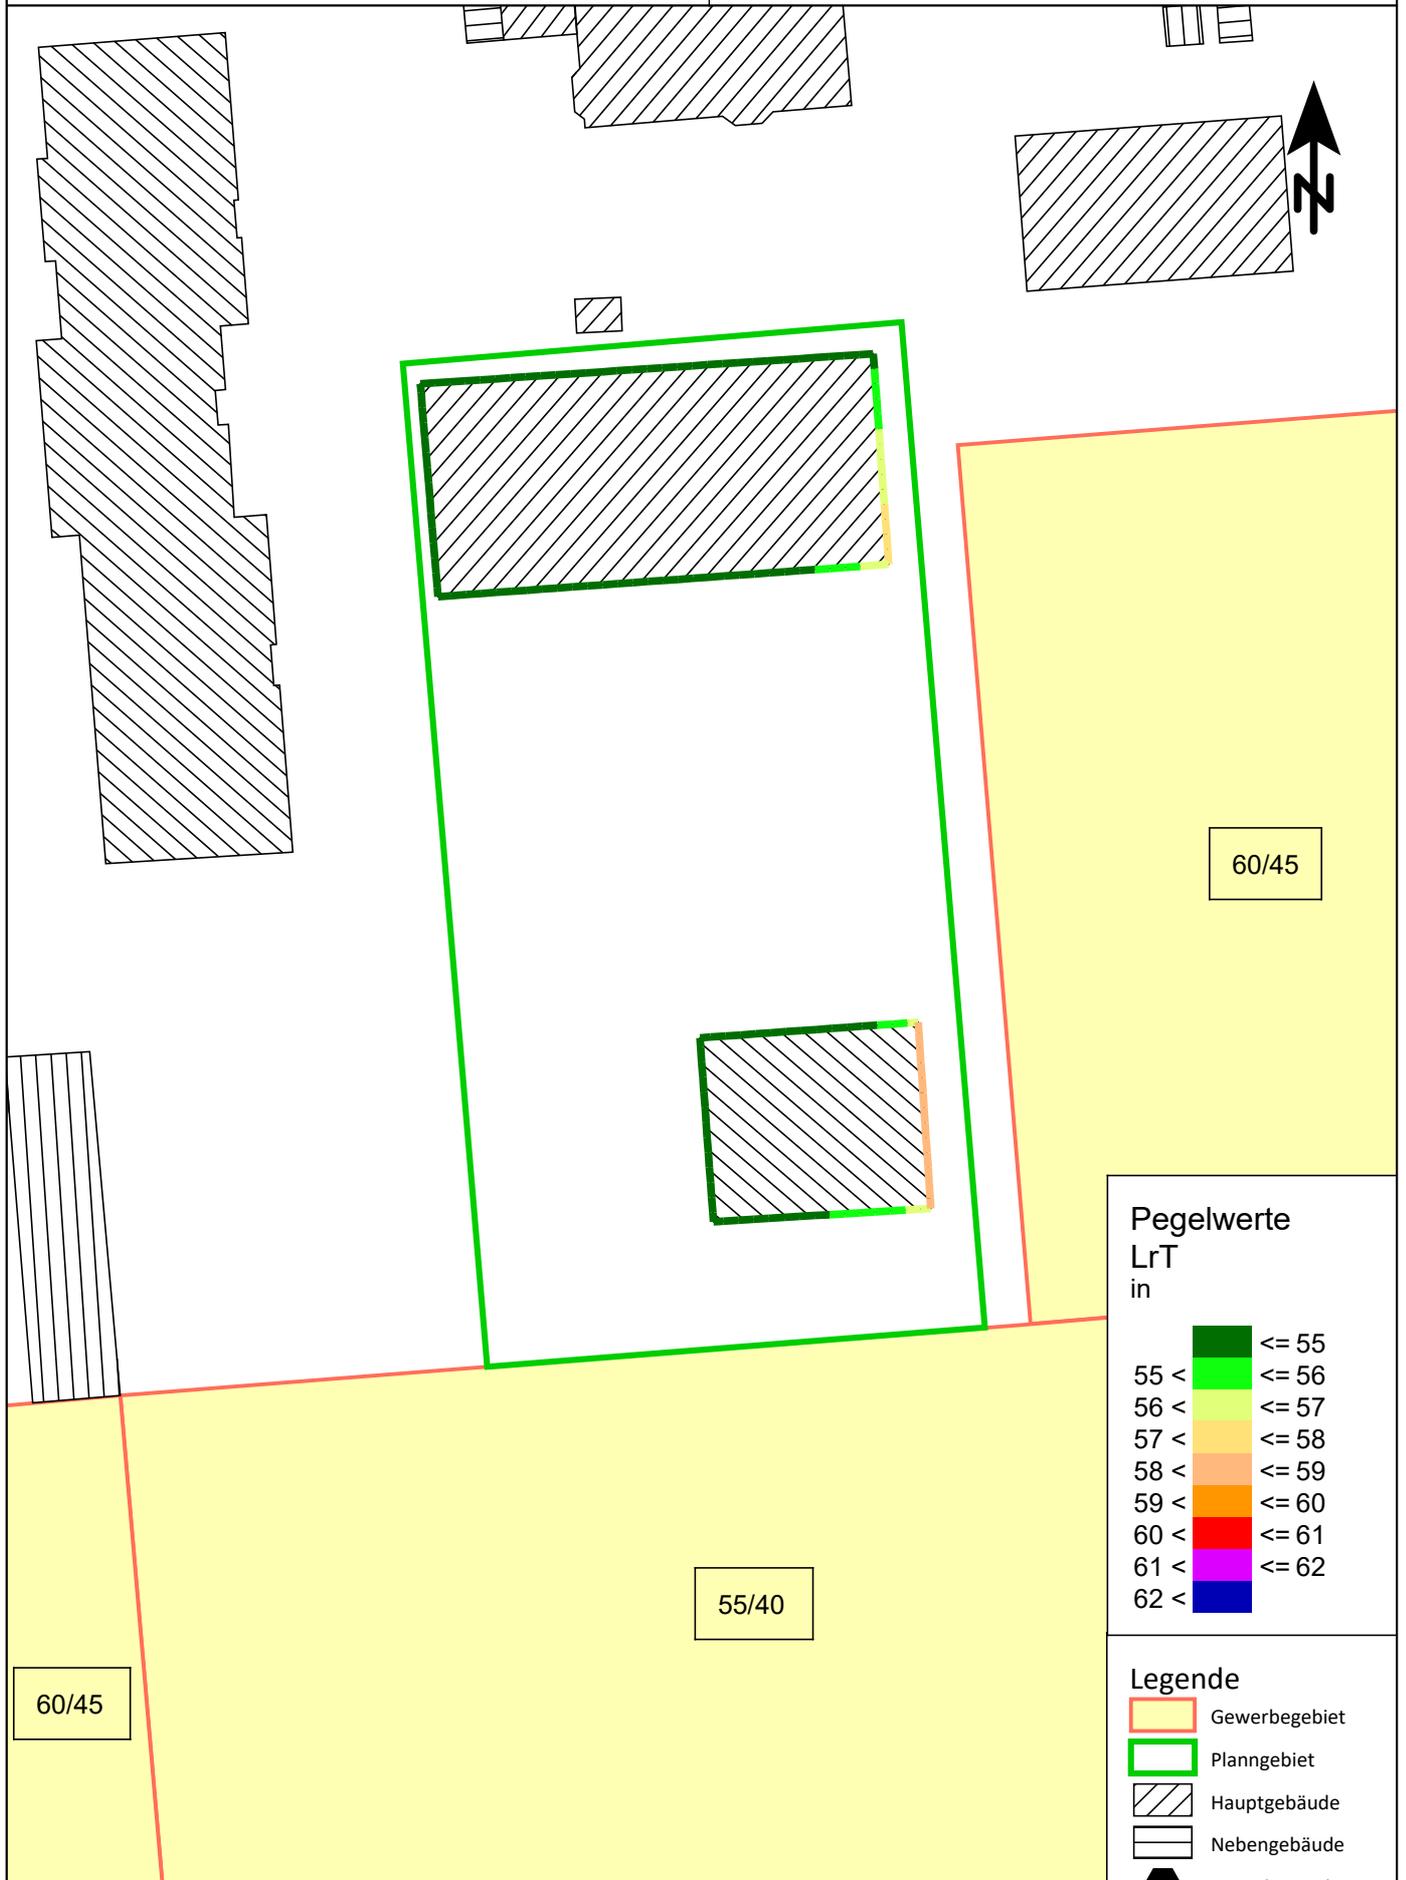
**Gewerbelärmimmissionen****22.00 - 6.00 Uhr****1. Obergeschoß****"Freie Schallausbreitung"**

Maßstab 1:500

0 2,5 5 10 15 20 25 30 35 40  
m

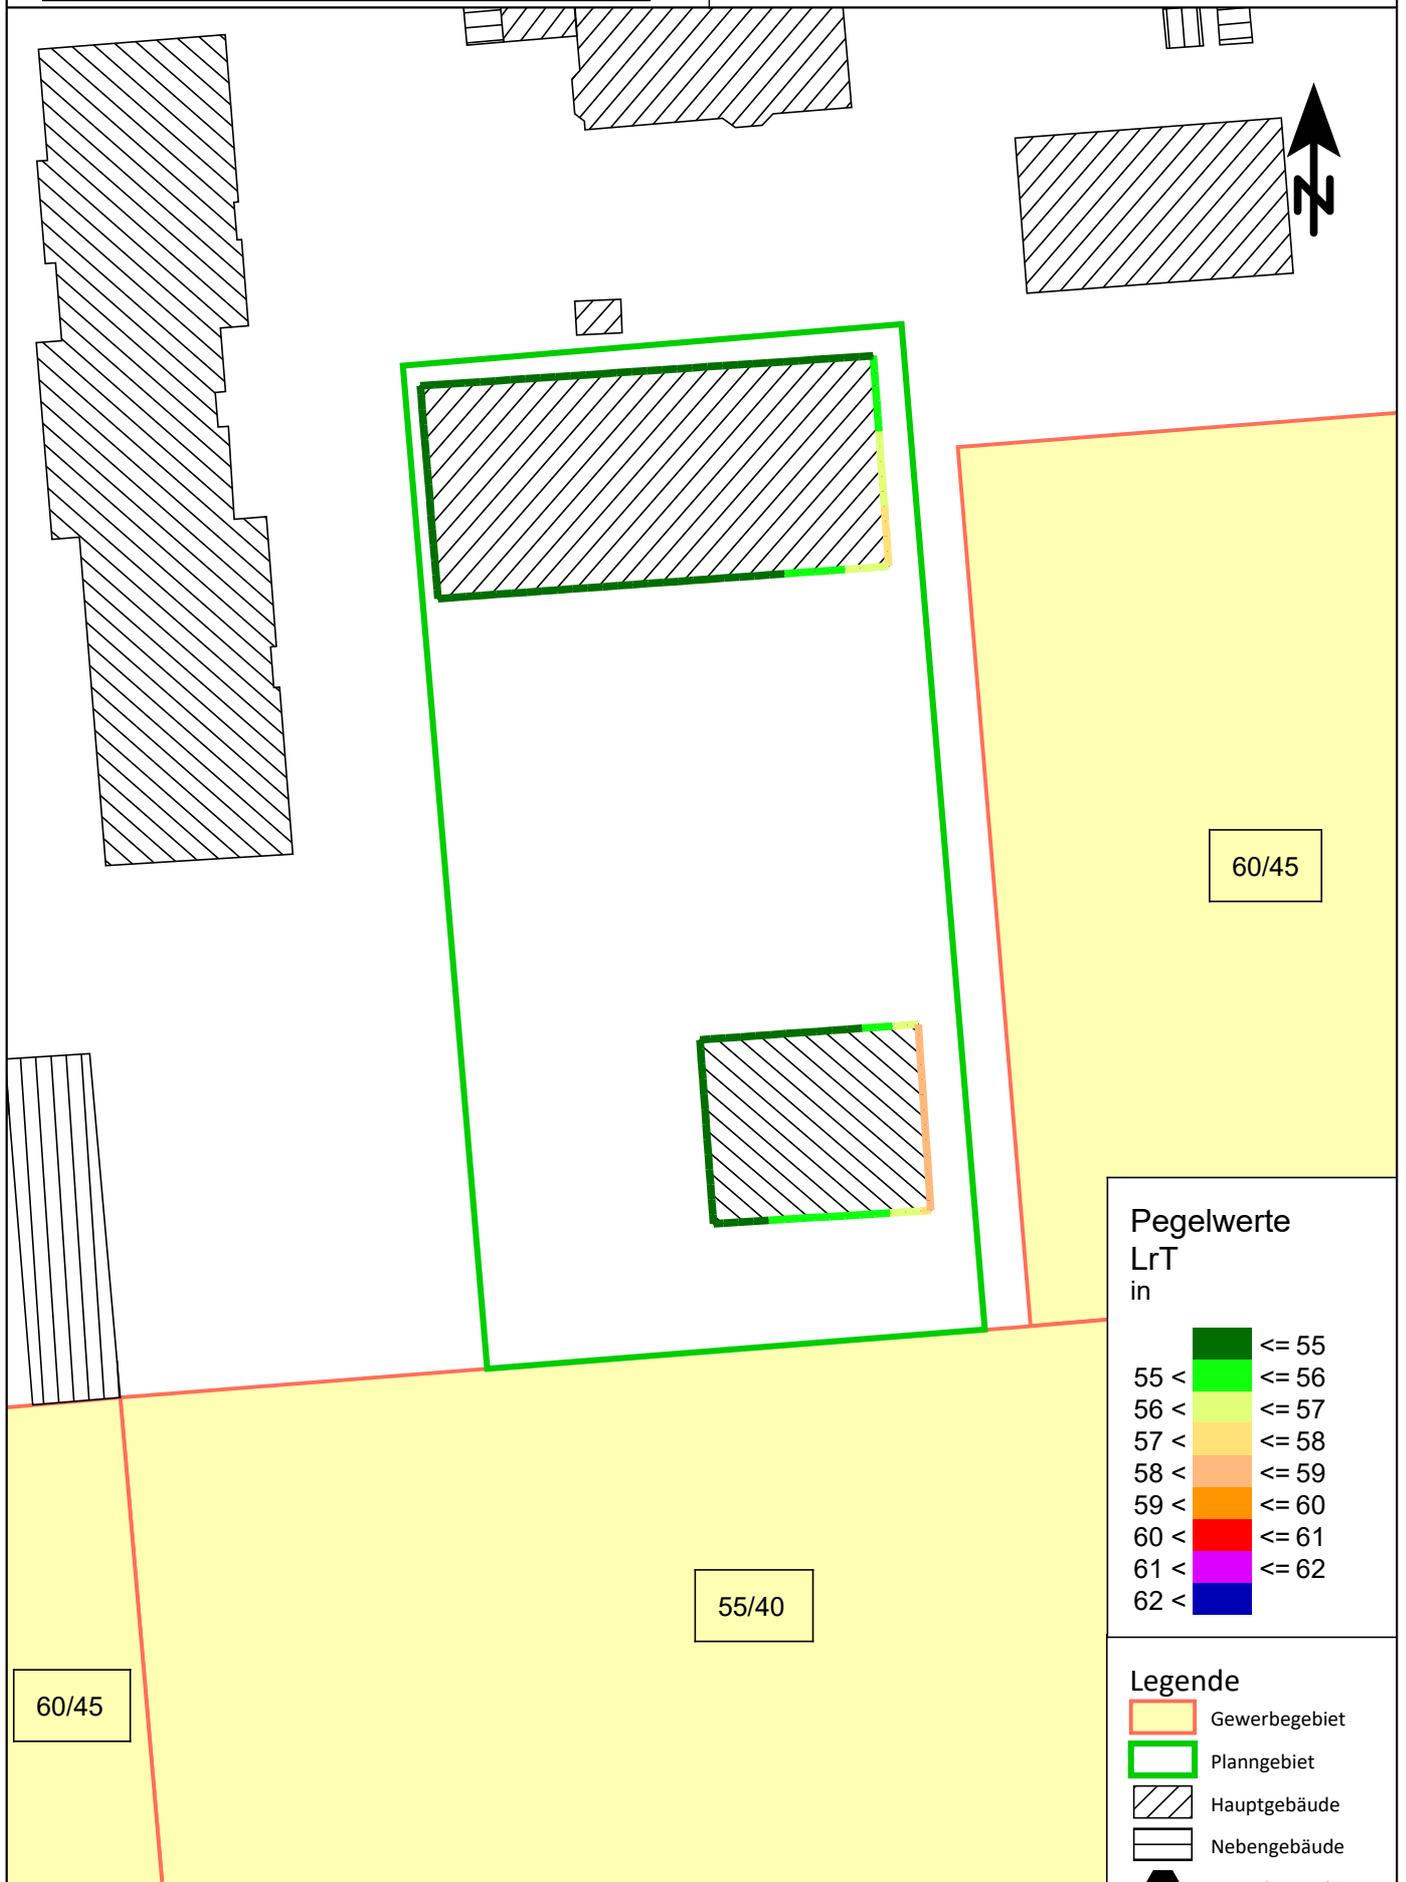
**Gewerbelärmimmissionen****6.00 - 22.00 Uhr****Bebauungsentwurf****Erdgeschoß**

Maßstab 1:500

0 2,5 5 10 15 20 25 30 35 40  
m

**Gewerbelärmimmissionen****6.00 - 22.00 Uhr****Bebauungsentwurf****1. Obergeschoß**

Maßstab 1:500

0 2,5 5 10 15 20 25 30 35 40  
m**Pegelwerte**LrT  
in

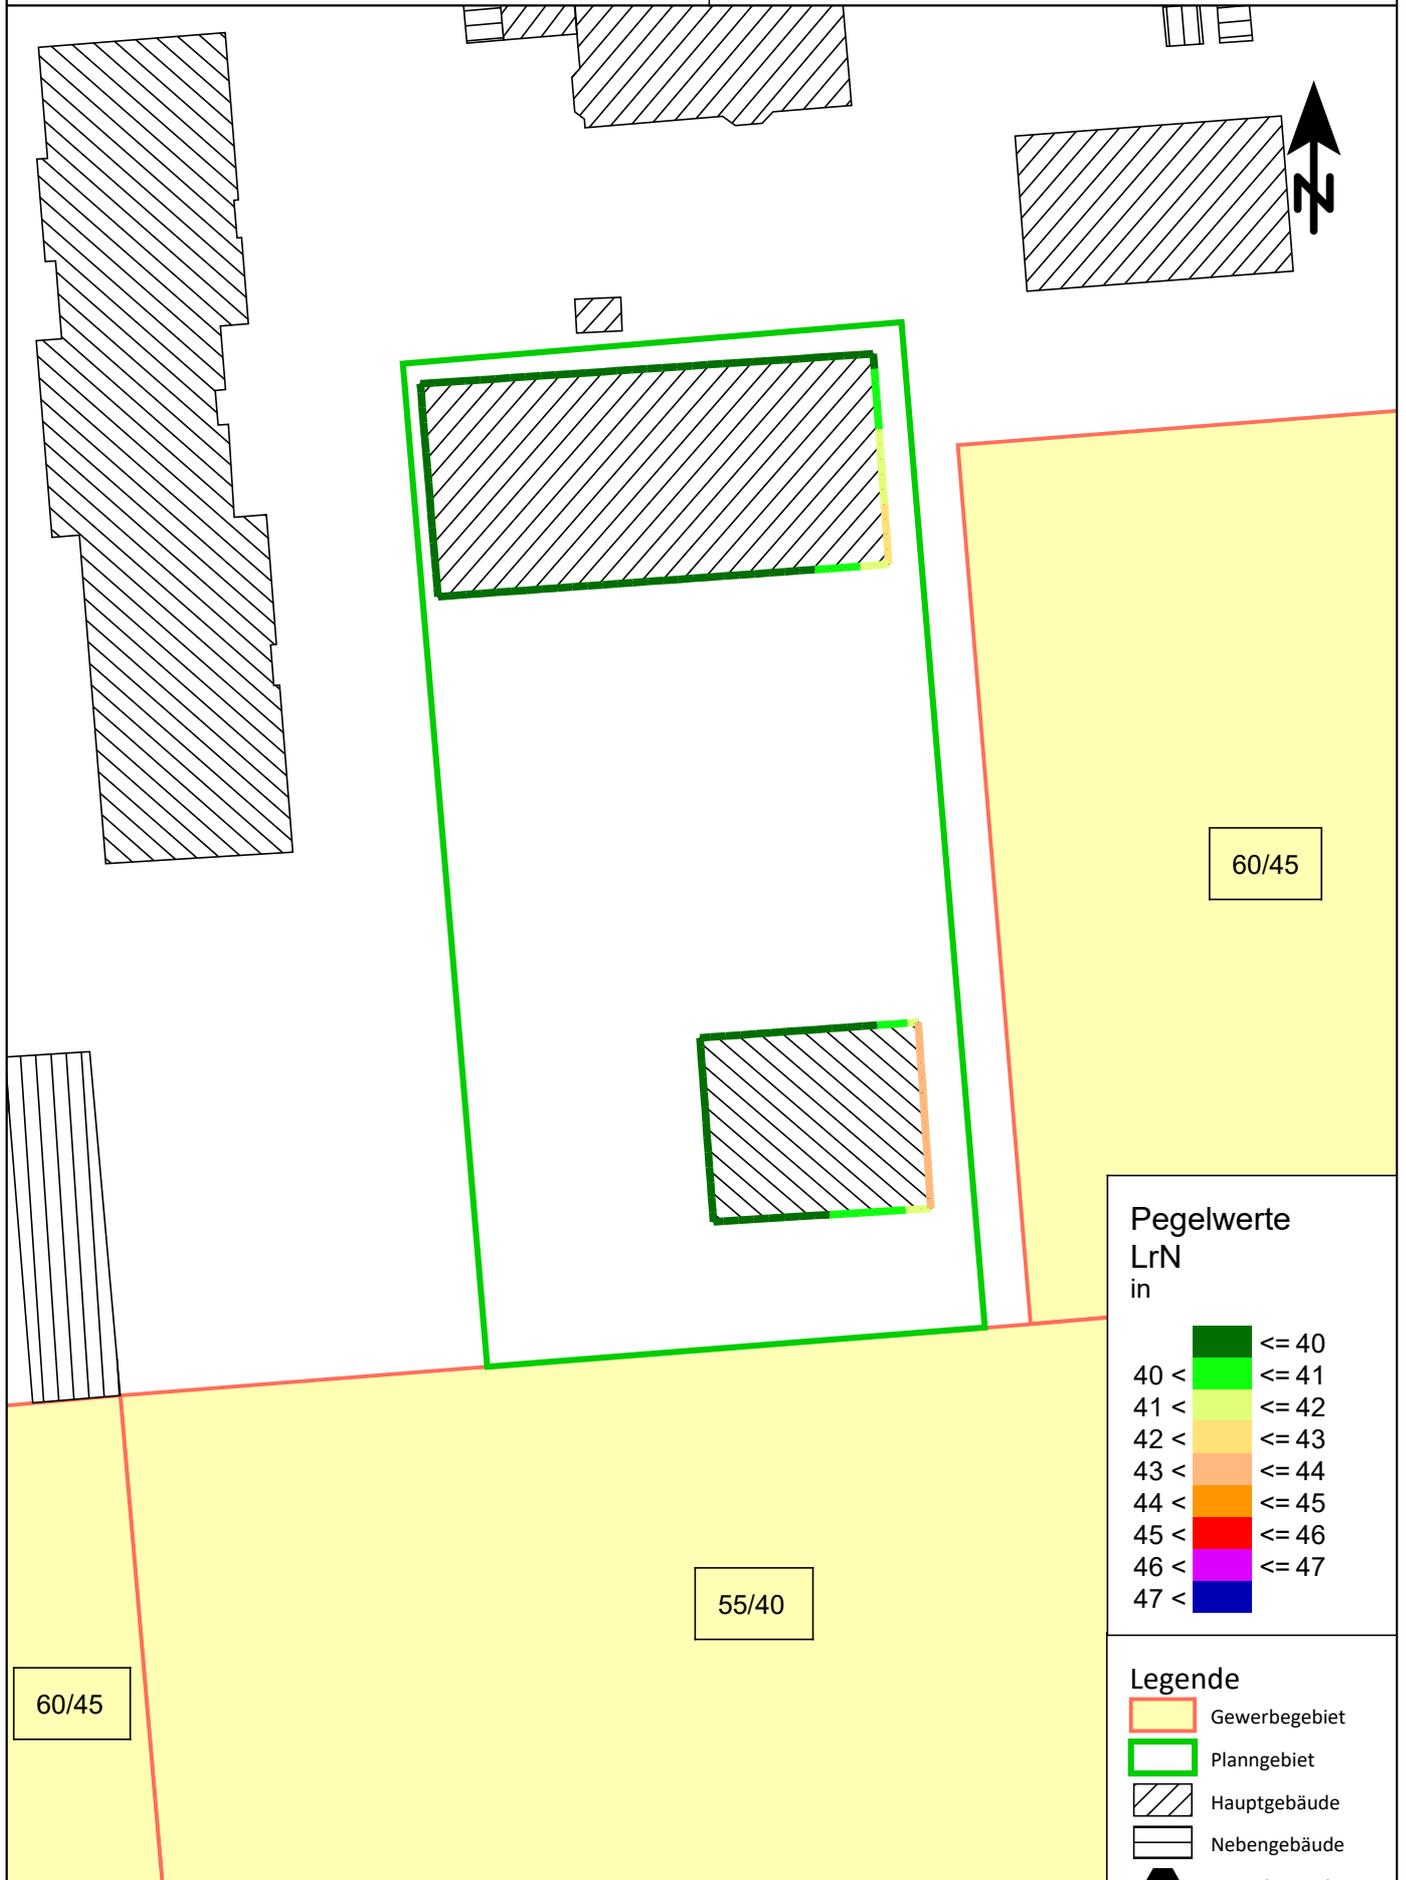
	<= 55
	55 < <= 56
	56 < <= 57
	57 < <= 58
	58 < <= 59
	59 < <= 60
	60 < <= 61
	61 < <= 62
	62 <

**Legende**

- Gewerbegebiet
- Planngbiet
- Hauptgebäude
- Nebengebäude

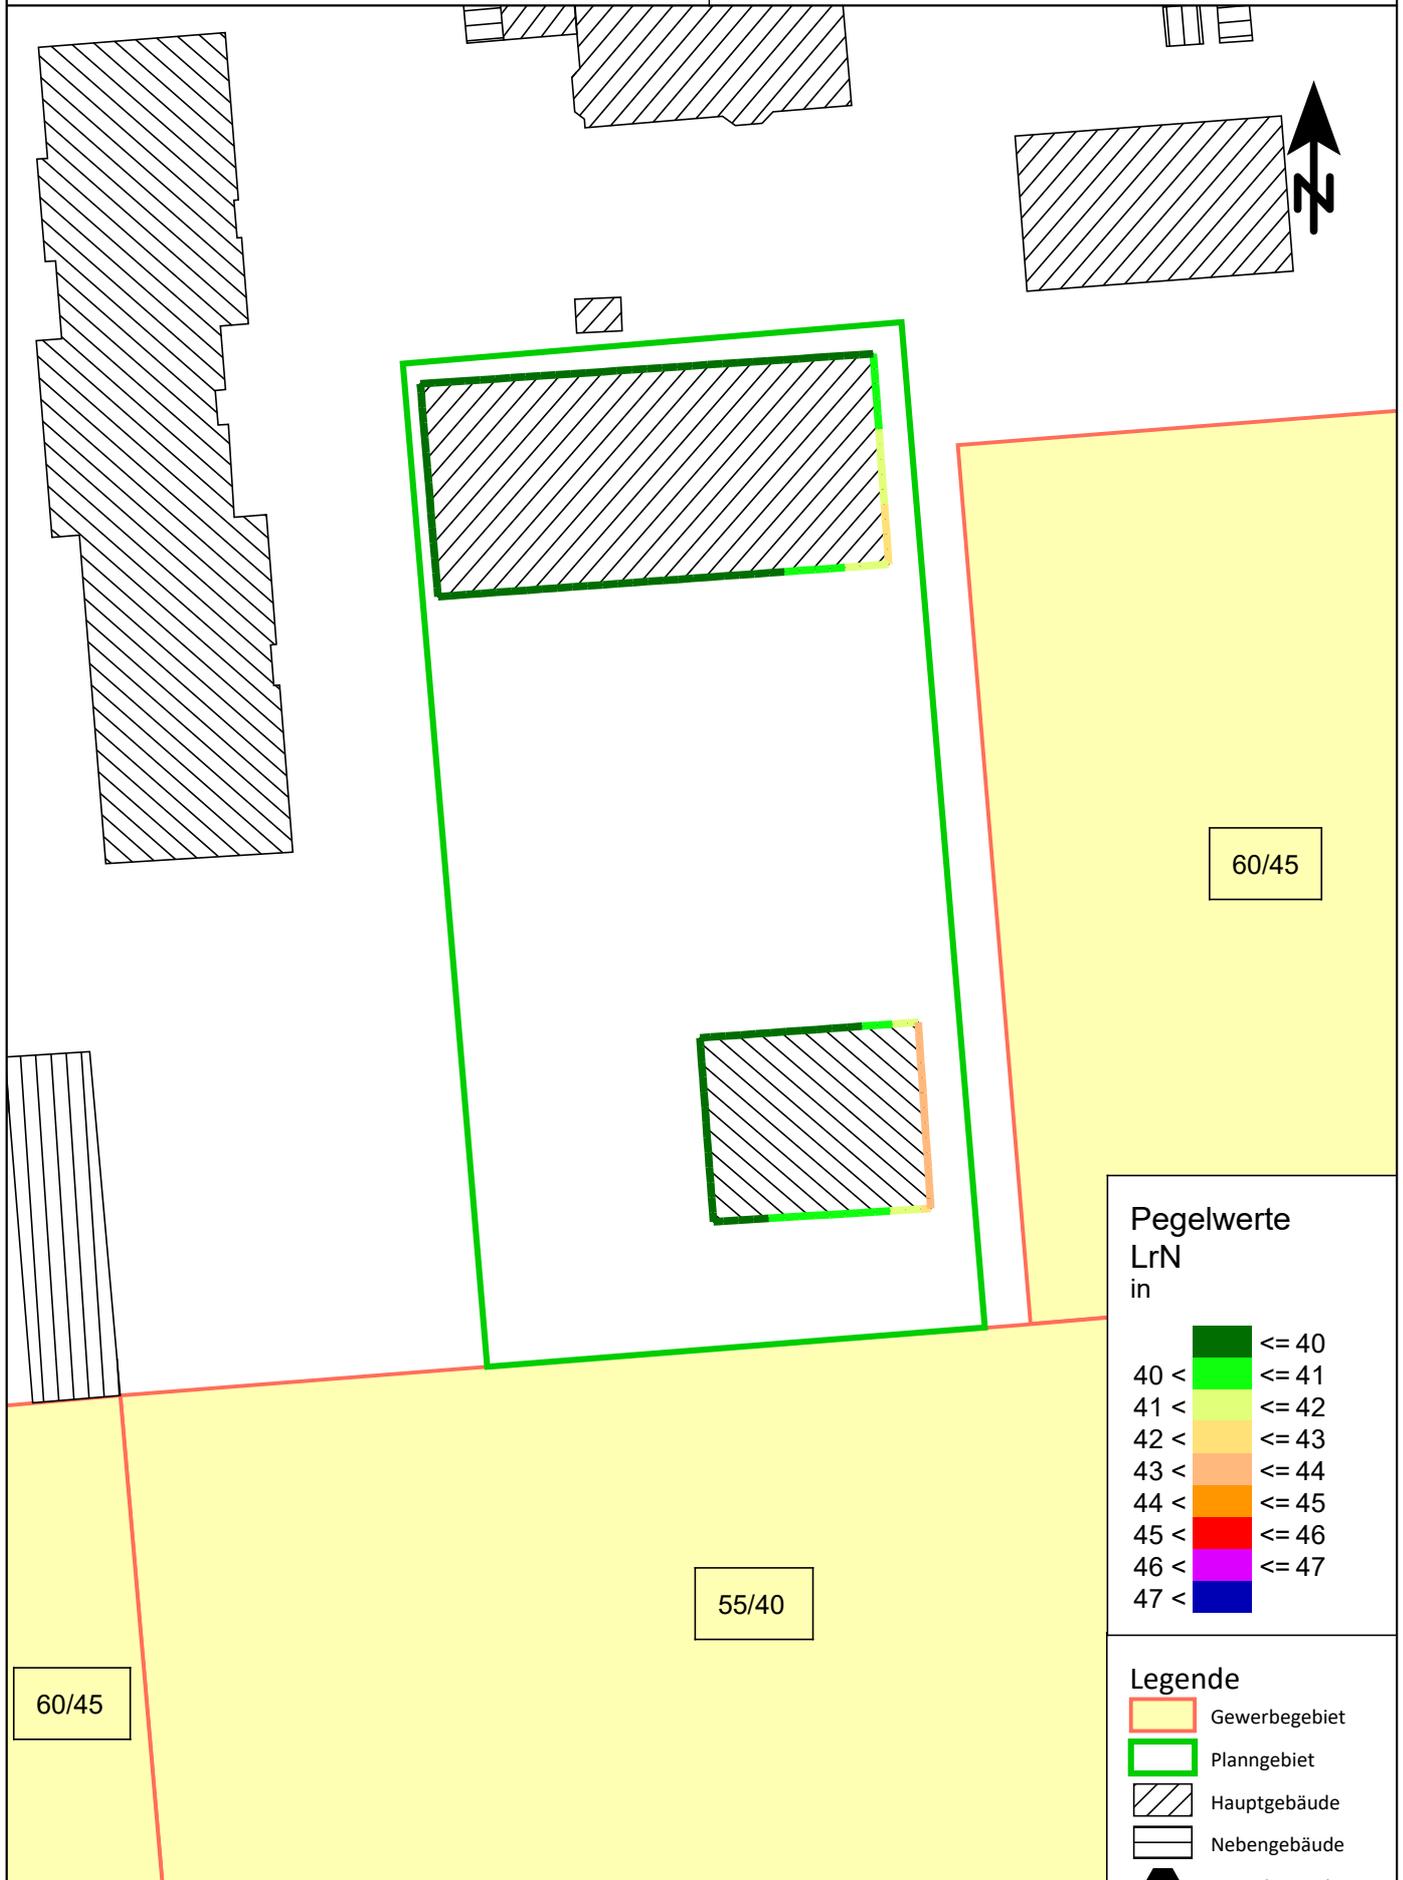
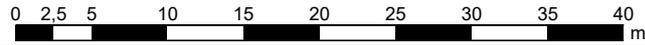
**Gewerbelärmimmissionen****22.00 - 6.00 Uhr****Bebauungsentwurf****Erdgeschoß**

Maßstab 1:500

0 2,5 5 10 15 20 25 30 35 40  
m

**Gewerbelärmimmissionen****22.00 - 6.00 Uhr****Bebauungsentwurf****1. Obergeschoß**

Maßstab 1:500

**Pegelwerte**LrN  
in

	<= 40
	40 < <= 41
	41 < <= 42
	42 < <= 43
	43 < <= 44
	44 < <= 45
	45 < <= 46
	46 < <= 47
	47 <

**Legende**

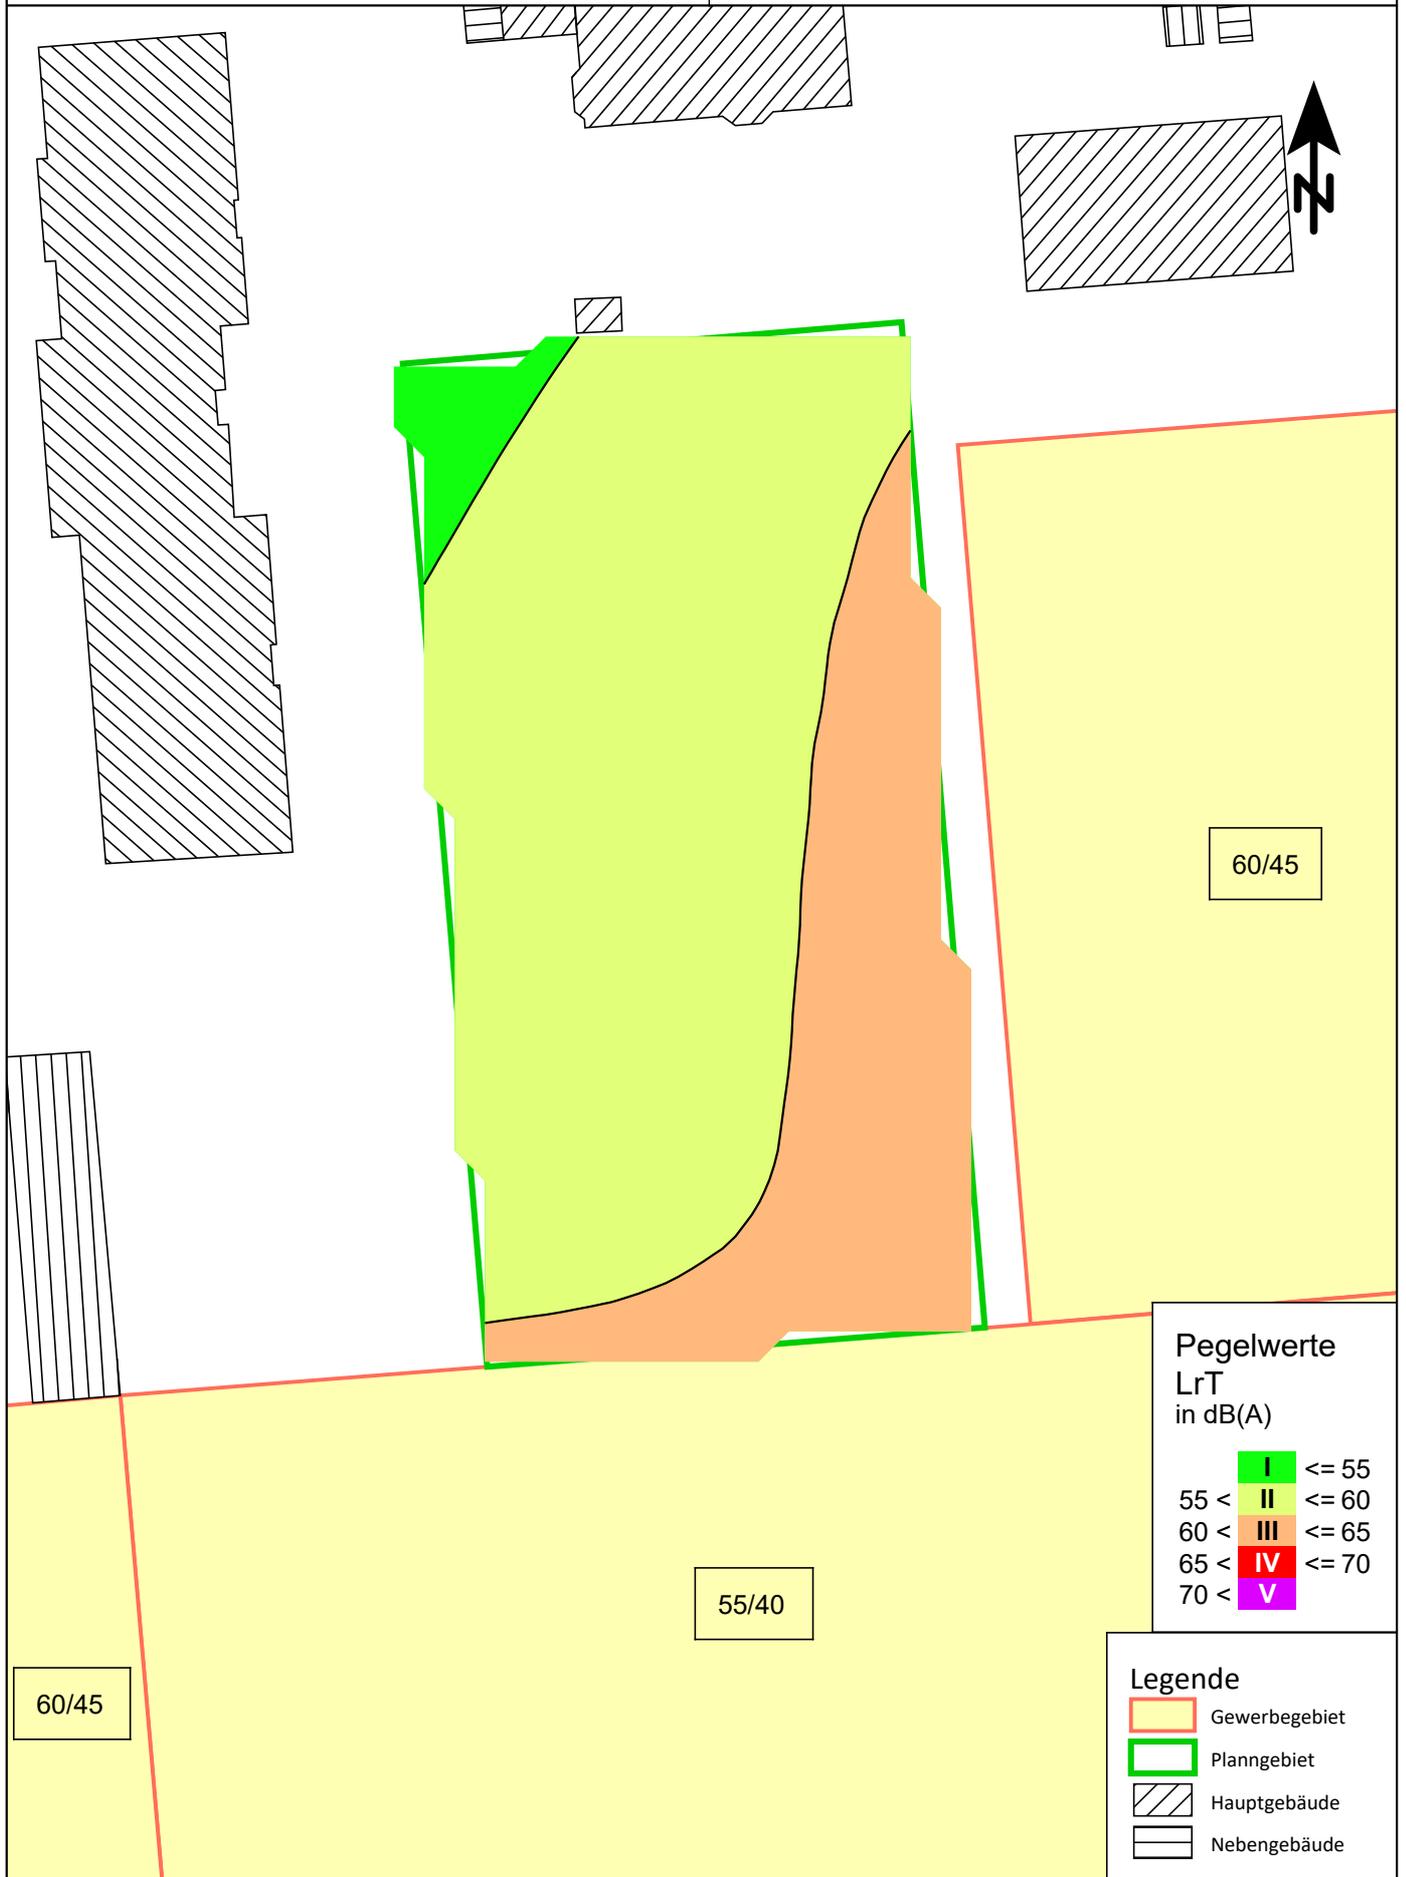
- Gewerbegebiet
- Planngesamt
- Hauptgebäude
- Nebengebäude

**Gewerbelärmimmissionen****6.00 - 22.00 Uhr****Bebauungsentwurf****Freiflächen EG**

Maßstab 1:500

0 2,5 5 10 15 20 25 30 35 40  
m

Maßstab 1:500

0 2,5 5 10 15 20 25 30 35 40  
m**Lärmpegelbereiche gem. DIN 4109**

60/45

55/40

60/45

Pegelwerte  
LrT  
in dB(A)

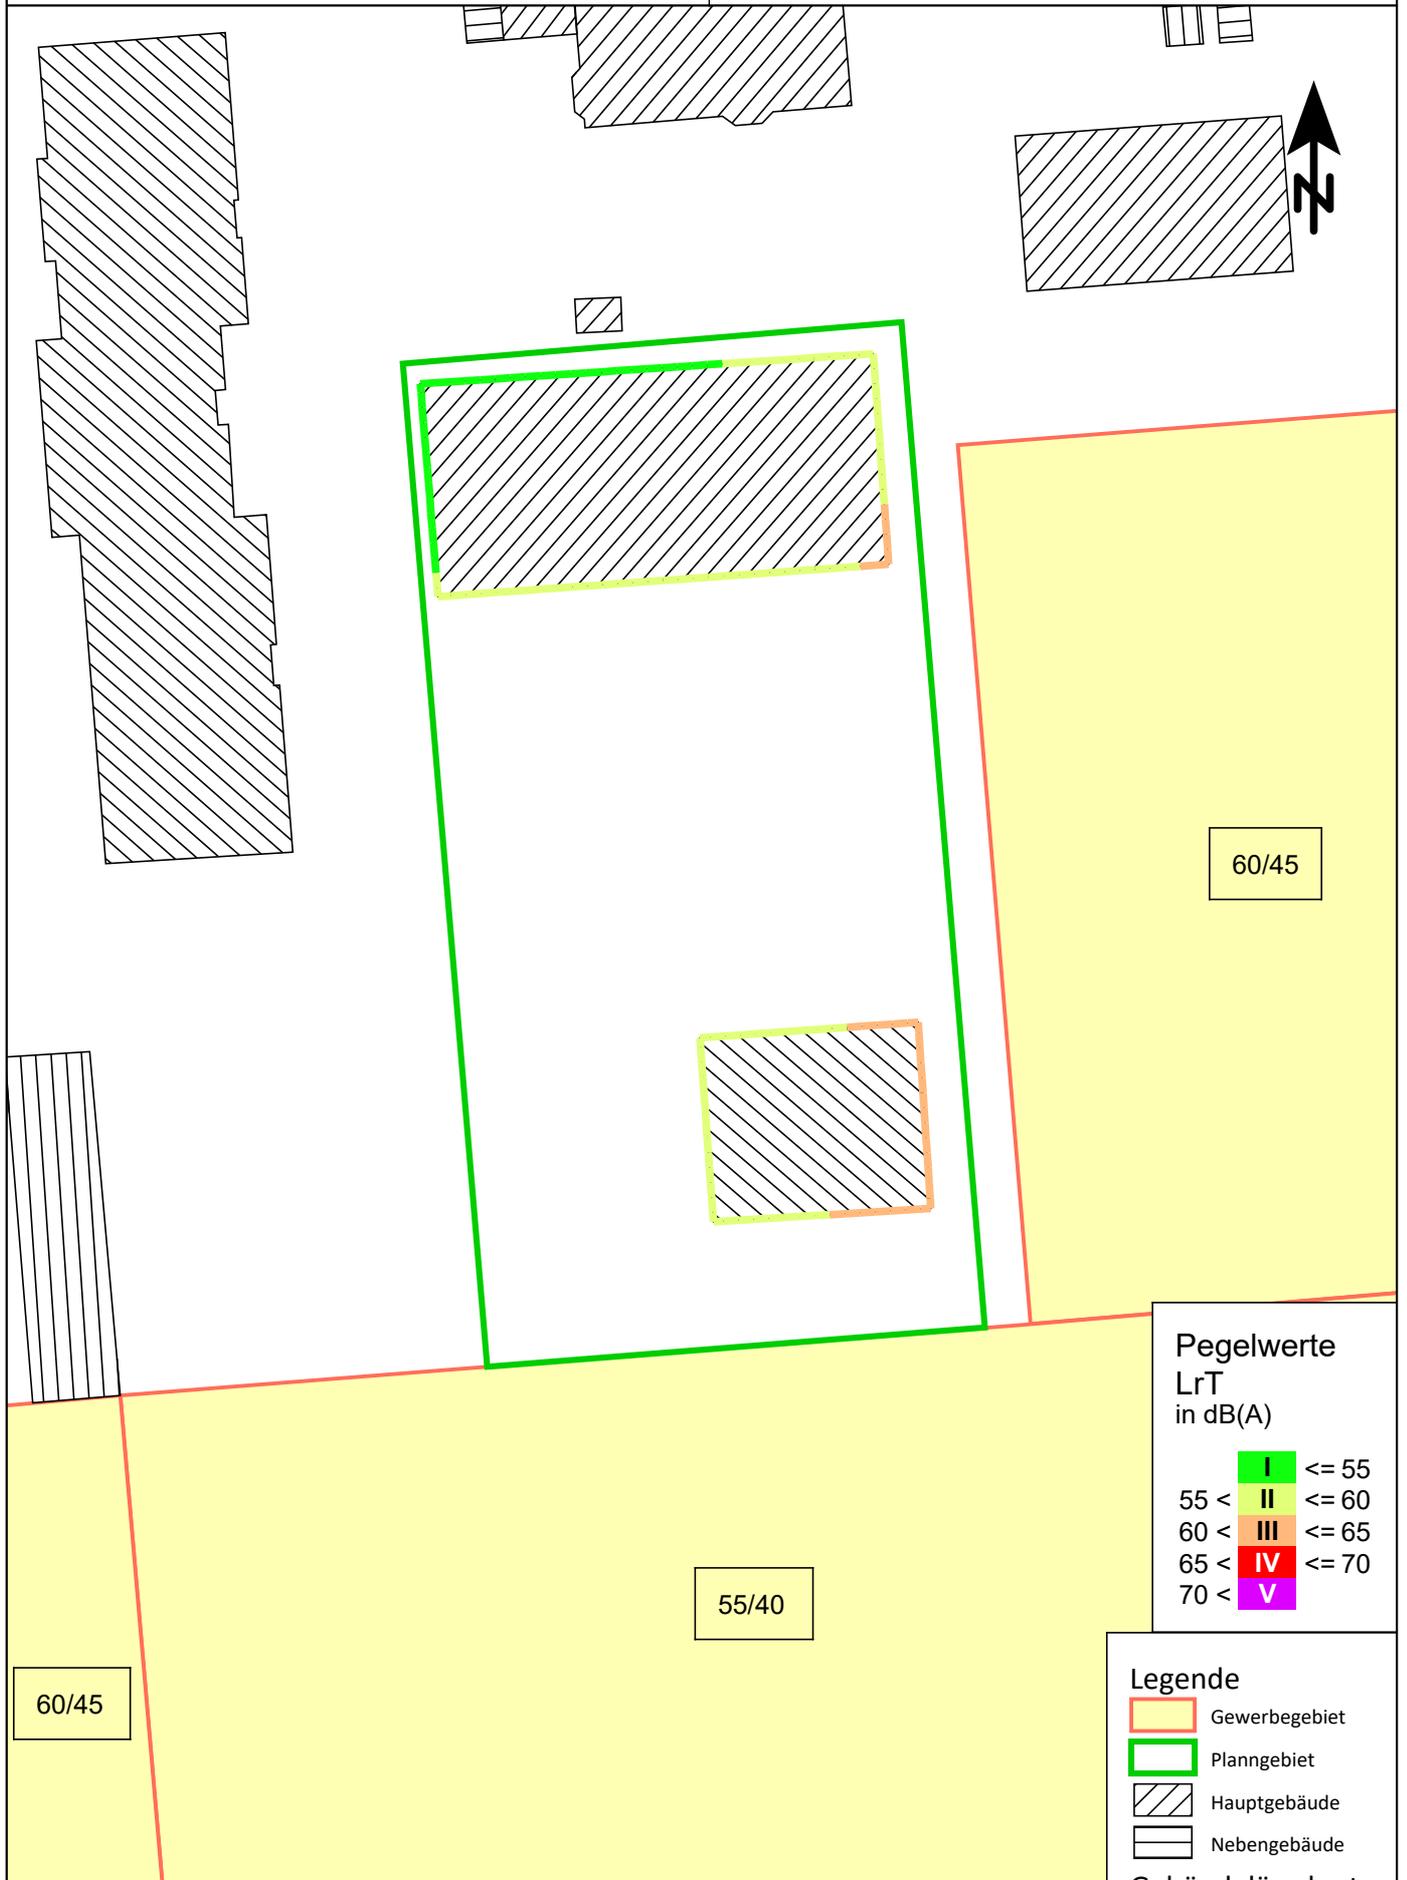
I	<= 55
II	55 < <= 60
III	60 < <= 65
IV	65 < <= 70
V	70 <

**Legende**

- Gewerbegebiet
- Planngbiet
- Hauptgebäude
- Nebengebäude

**Lärmpegelbereiche gem. DIN 4109  
 Bebauungsentwurf 11.2020**

Maßstab 1:500



**Pegelwerte  
 LrT  
 in dB(A)**

I	<= 55
II	55 < <= 60
III	60 < <= 65
IV	65 < <= 70
V	70 <

**Legende**

	Gewerbegebiet
	Plannggebiet
	Hauptgebäude
	Nebengebäude