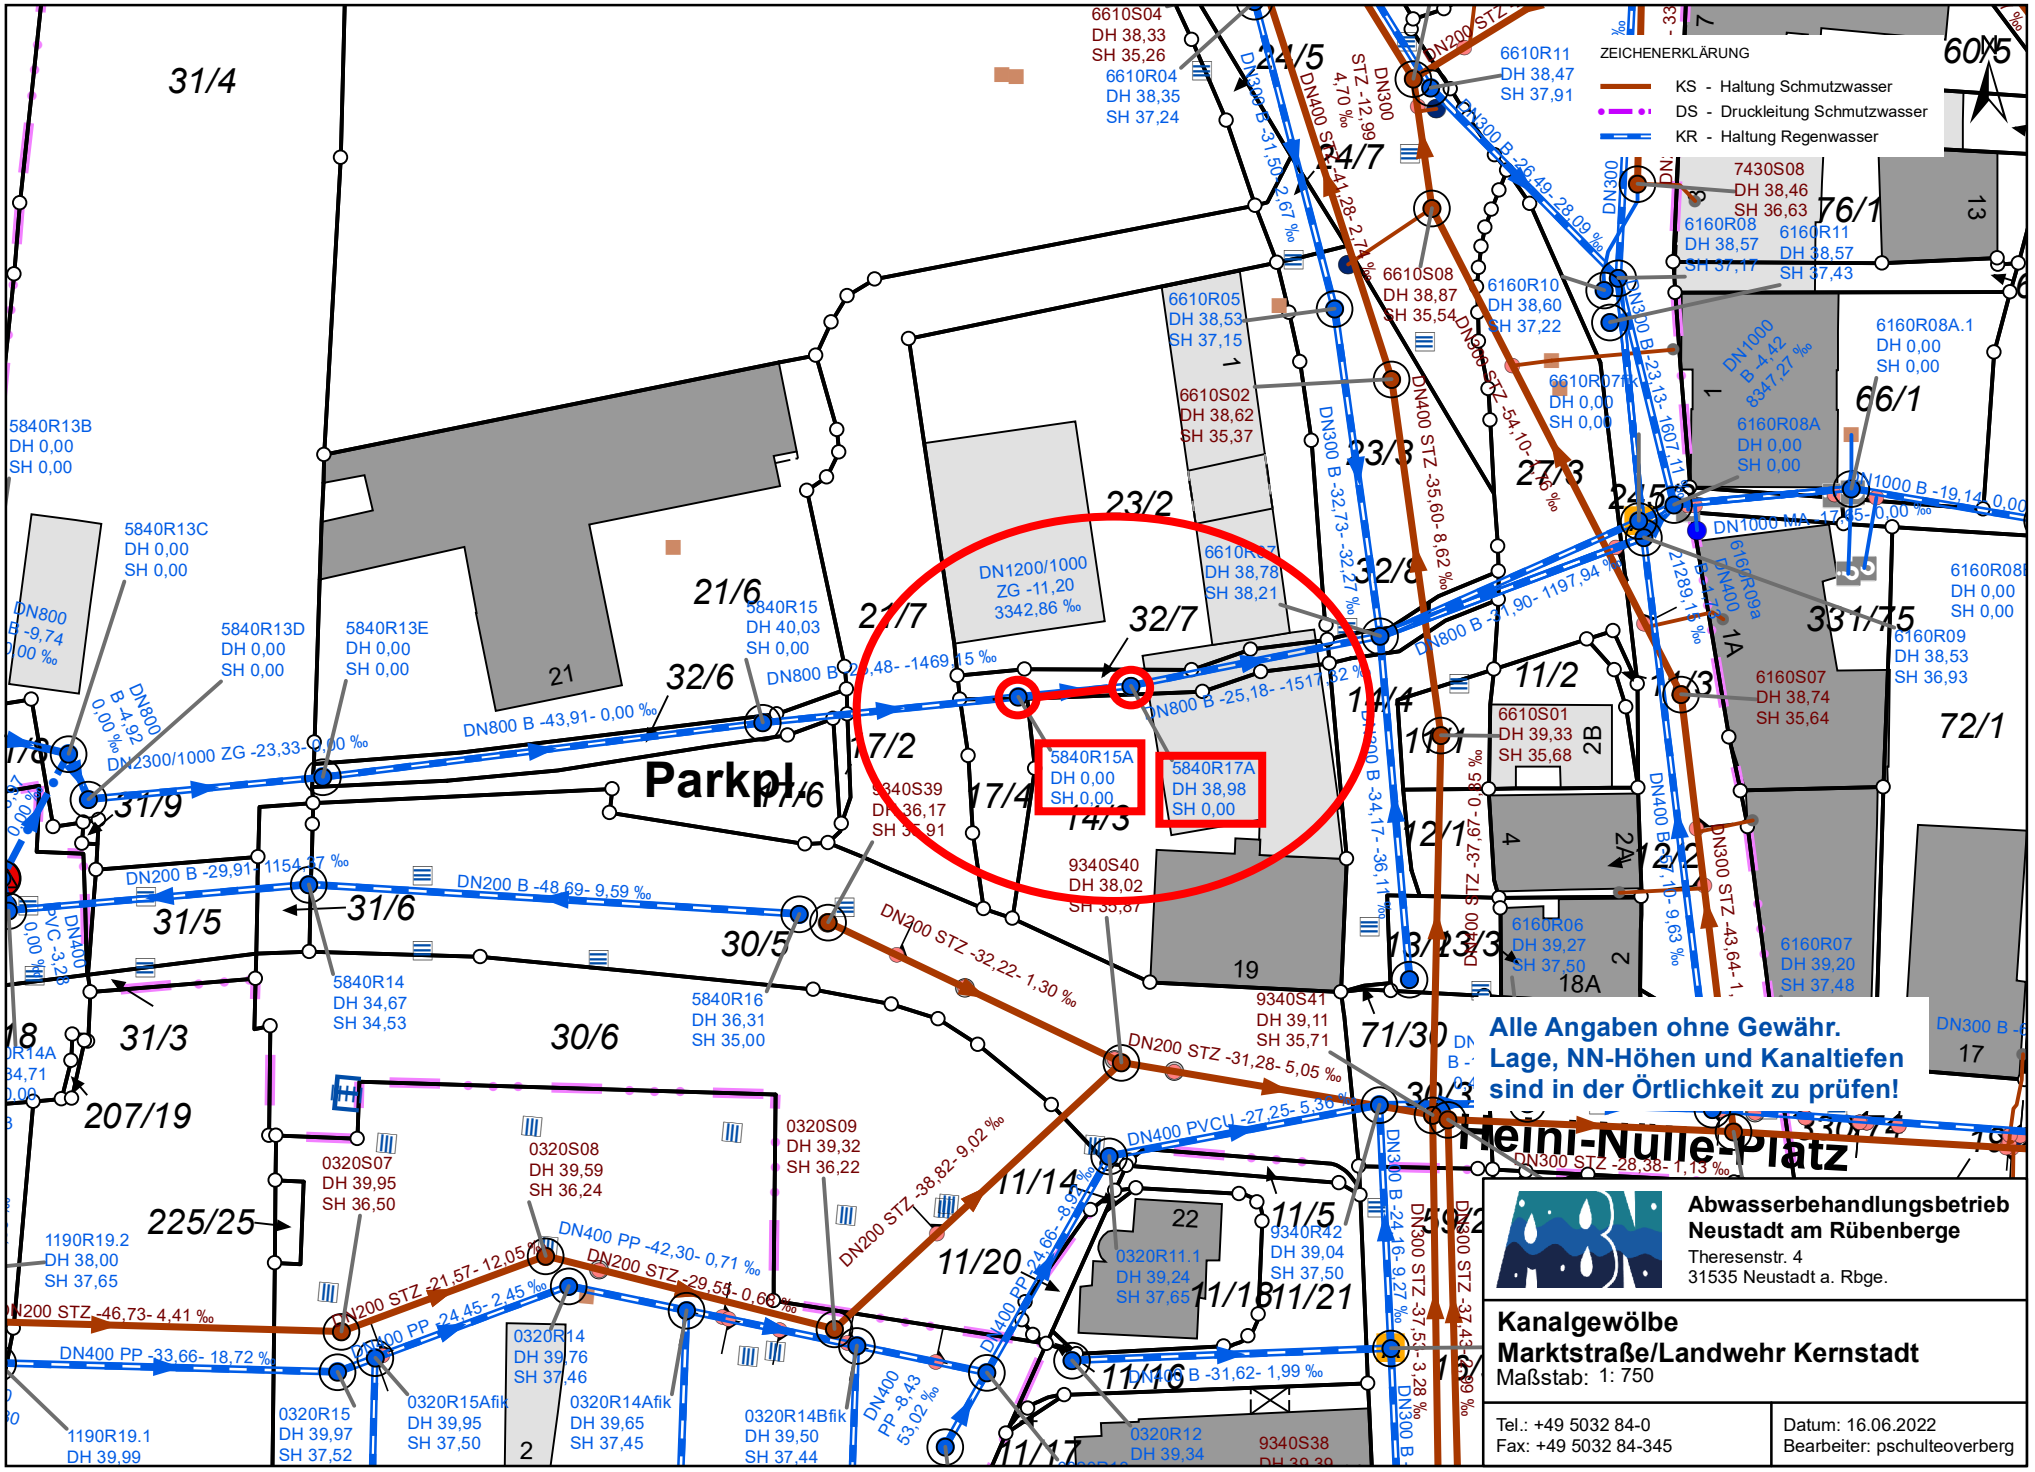

Abwasserbehandlungsbetrieb
Neustadt am Rübenberge
Theresenstr. 4
31535 Neustadt a. Rbge.

Kanalgewölbe
Marktstraße/Landwehr Kernstadt
Maßstab: 1: 750

Tel.: +49 5032 84-0
Fax: +49 5032 84-345

Datum: 16.06.2022
Bearbeiter: pschulteoverberg

Quelle: Auszug aus den Geobasisdaten des Landesamtes für Geoinformation und Landesvermessung Niedersachsen, © 2022 LGLN