


Variante 1

Ursprüngliche Variante

- + Sehr hohe Aufenthaltsqualität
- + Sichere Führung des Radverkehrs
- + Voller Komfort für Fußgänger und Radfahrer
- + Anlieger waren überzeugt von diesem Entwurf

- Wegfall von Parkplätzen

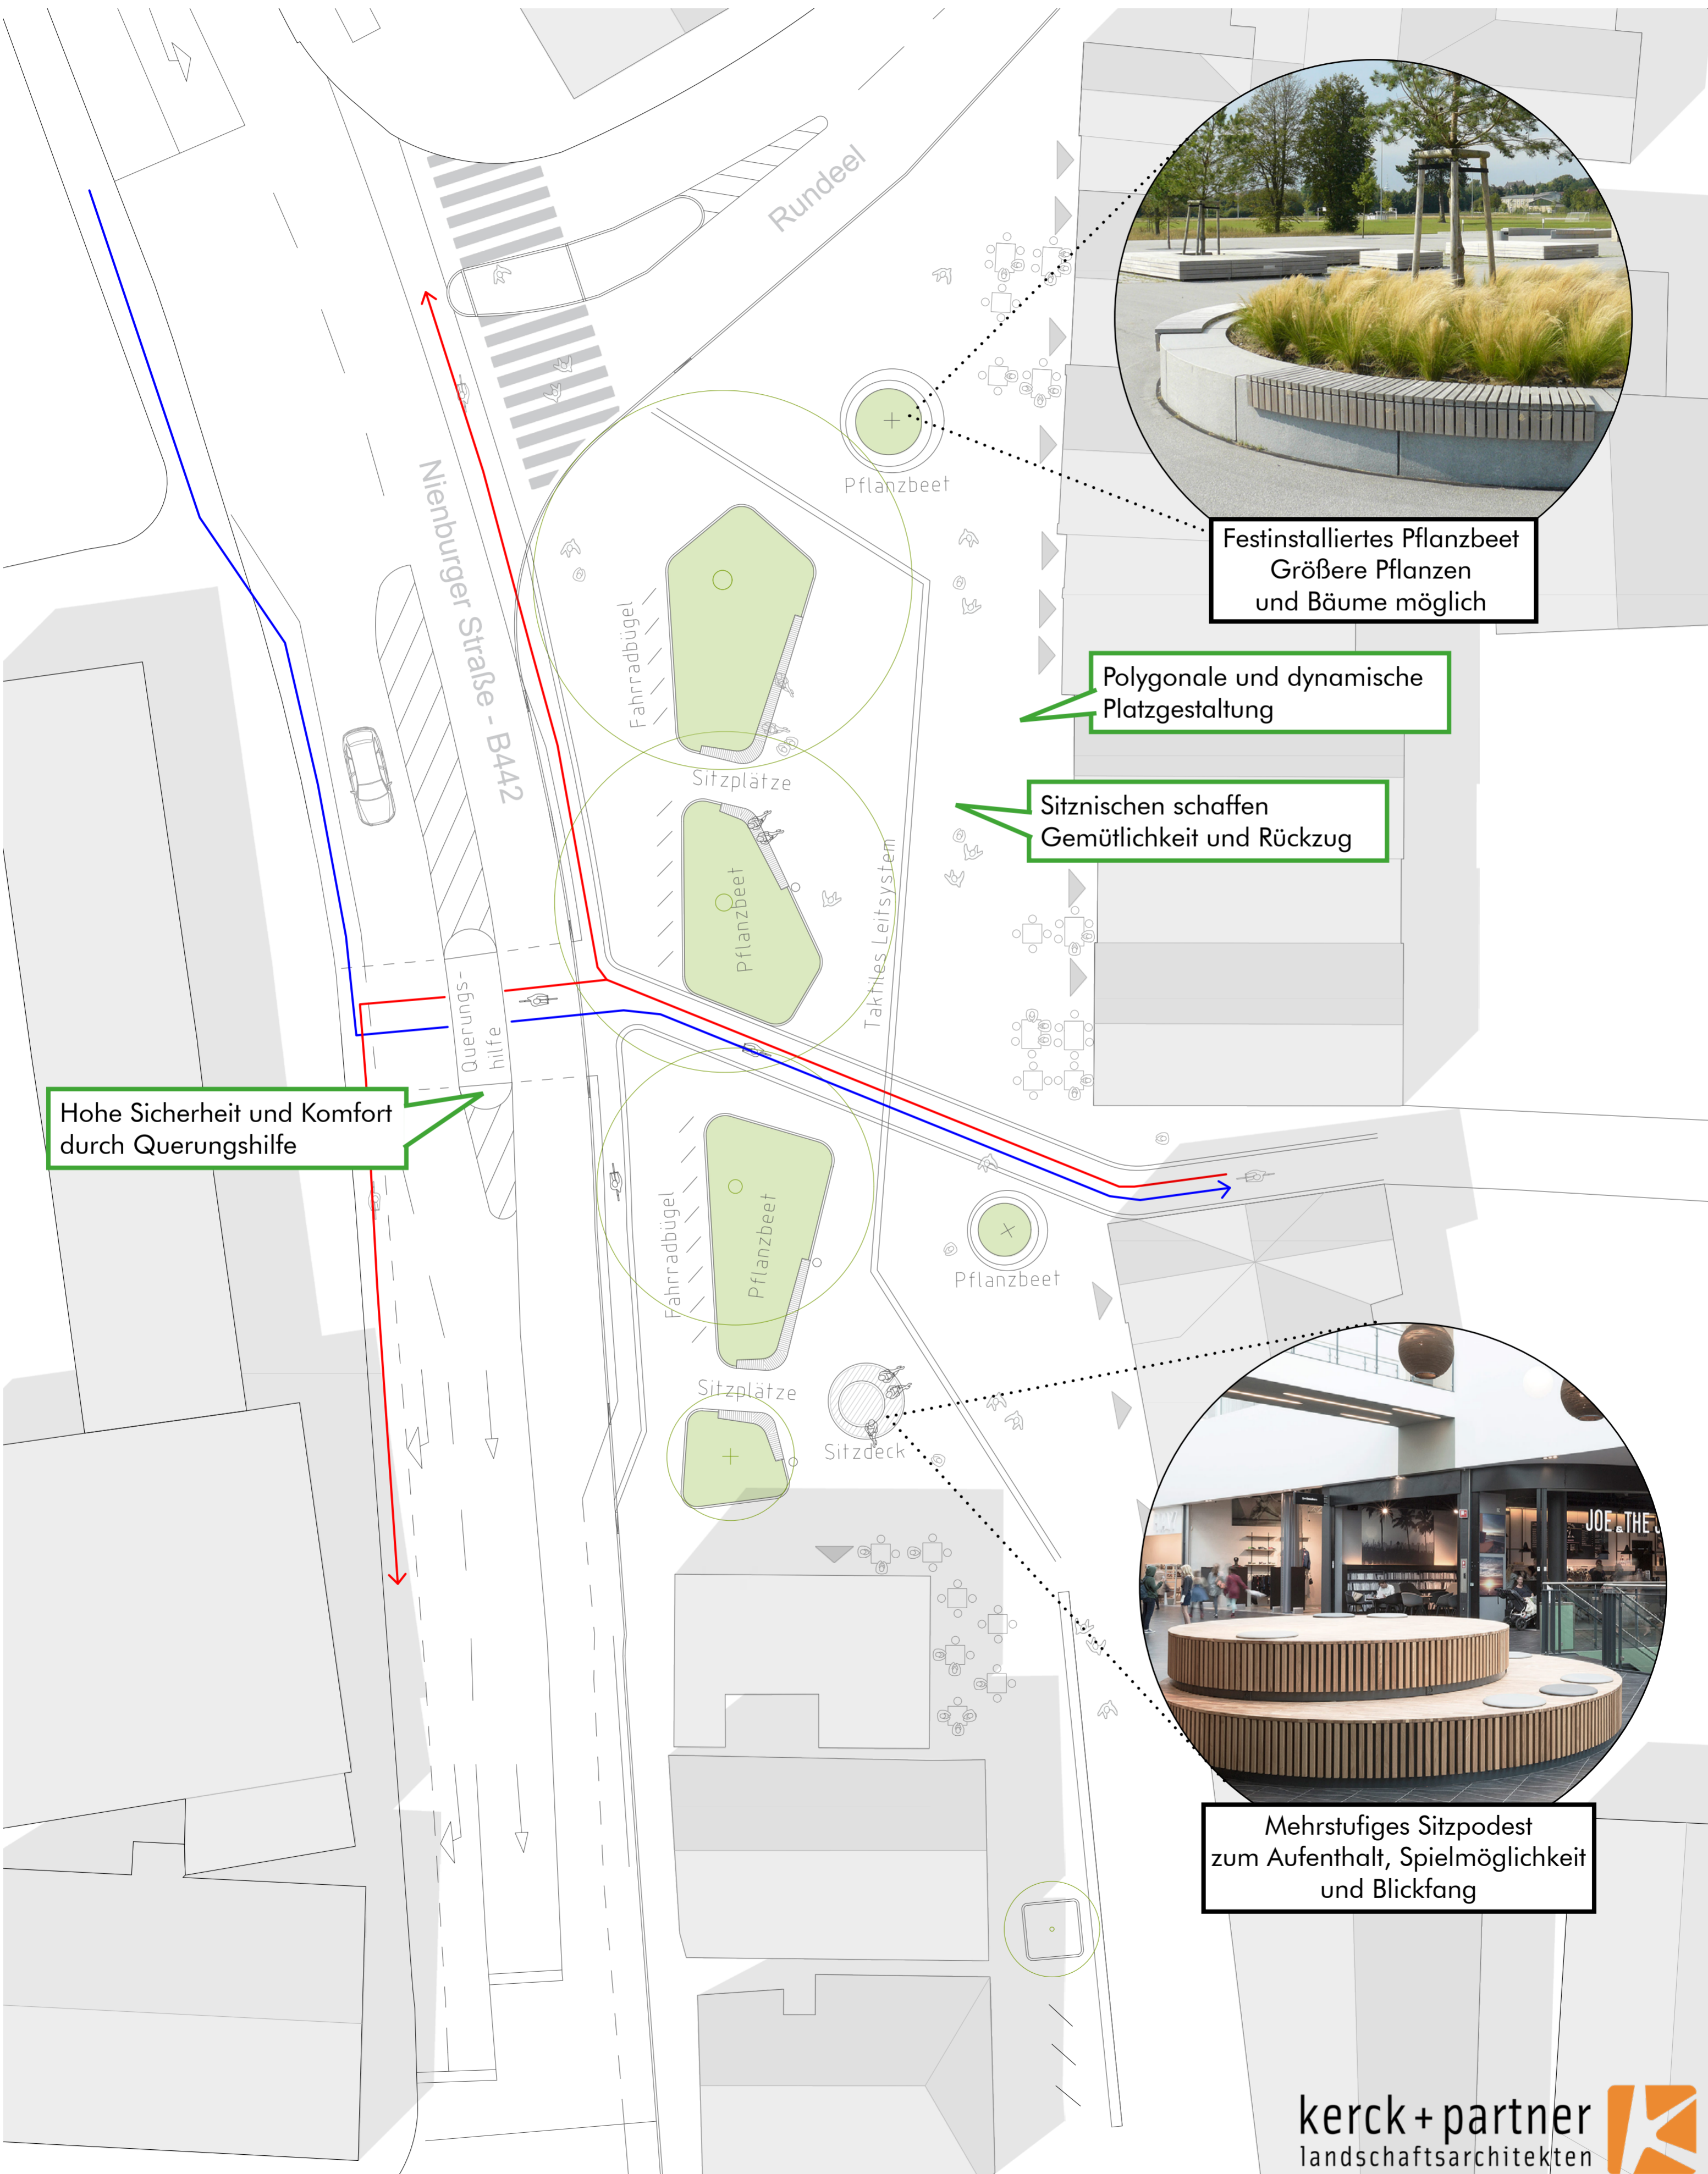

Festinstalliertes Pflanzbeet
Größere Pflanzen
und Bäume möglich

Polygonale und dynamische
Platzgestaltung

Sitznischen schaffen
Gemütlichkeit und Rückzug

Hohe Sicherheit und Komfort
durch Querungshilfe



Mehrstufiges Sitzpodest
zum Aufenthalt, Spielmöglichkeit
und Blickfang

