


Variante 2.1

Variante nach Abstimmung
mit Stadtmarketing:

Offenere und gradlinige Platzgestaltung
mit mobilen Elementen

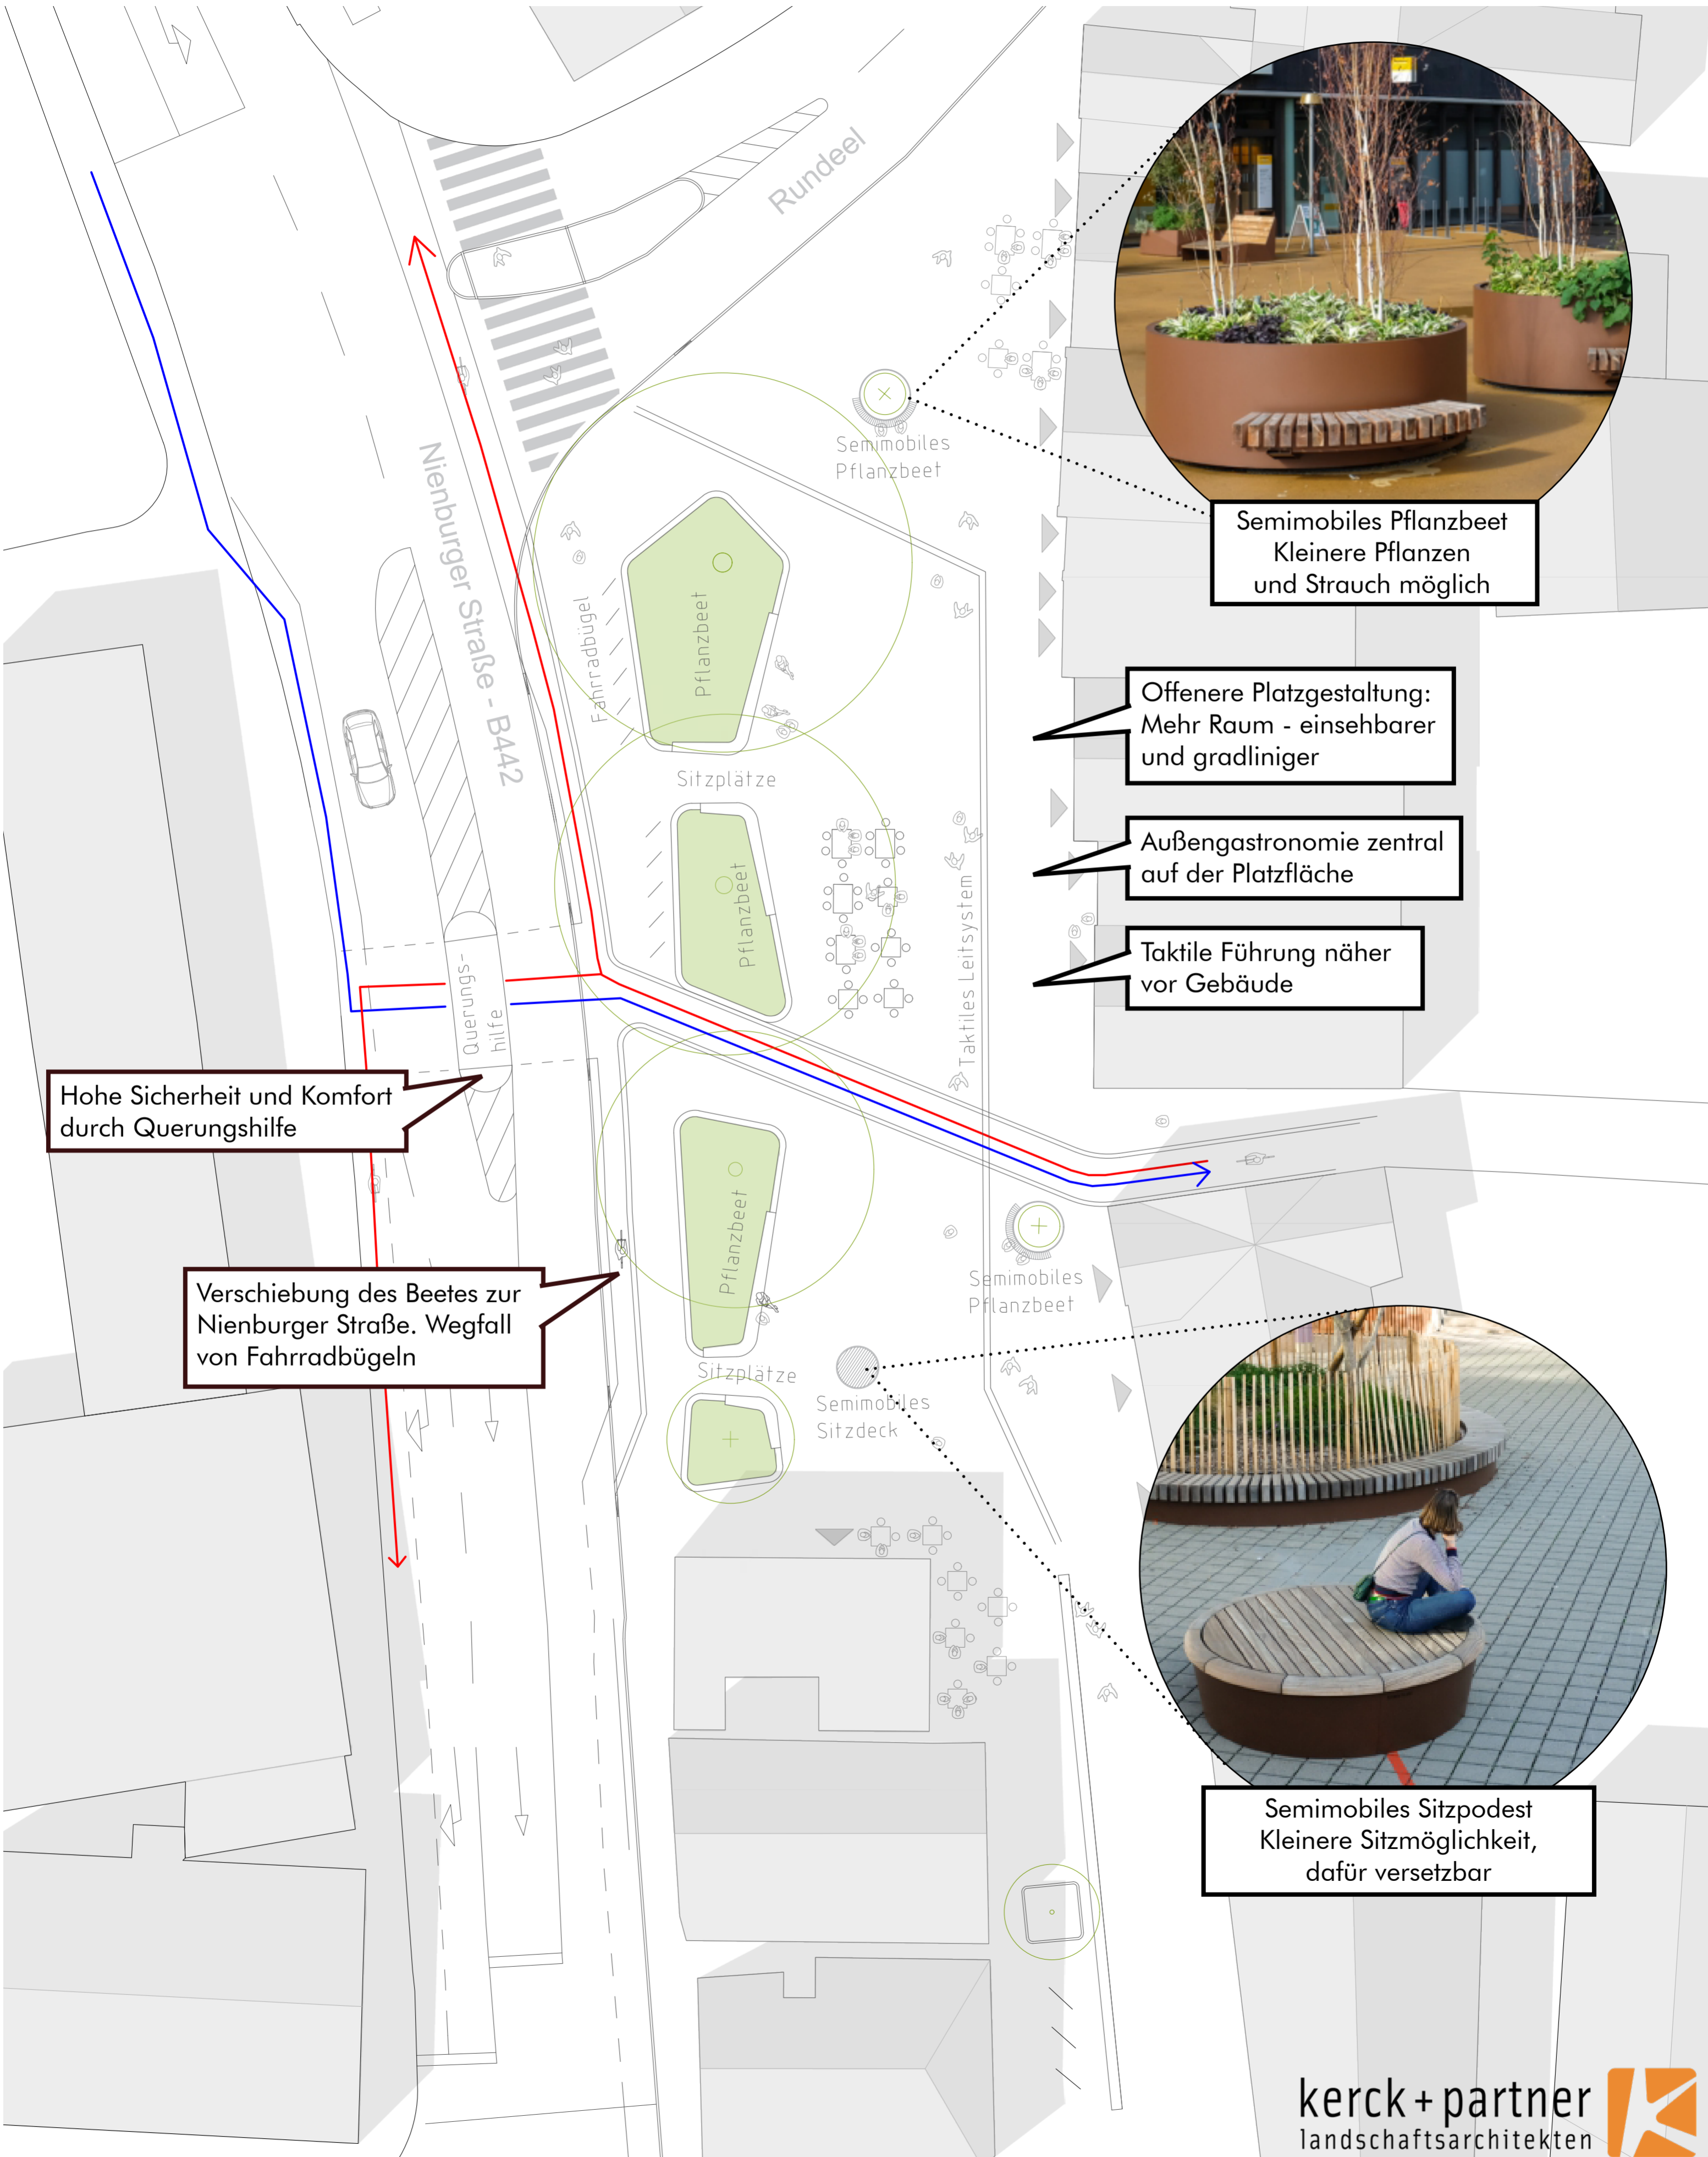

Hohe Sicherheit und Komfort
durch Querungshilfe

Verschiebung des Beetes zur
Nienburger Straße. Wegfall
von Fahrradbügeln



Semimobiles Pflanzbeet
Kleinere Pflanzen
und Strauch möglich

Offenere Platzgestaltung:
Mehr Raum - einsehbarer
und gradliniger

Außengastronomie zentral
auf der Platzfläche

Taktile Führung näher
vor Gebäude



Semimobiles Sitzpodest
Kleinere Sitzmöglichkeit,
dafür versetzbar