


Quelle: Auszug aus den Geobasisdaten der Niedersächsischen Vermessungs- und Katasterverwaltung.
 © 2019 Landesamt für Geoinformation und Kataster (LGN)
 Koordinatensystem: UTM, Zone 32, Höhenreferenz: DHHN16

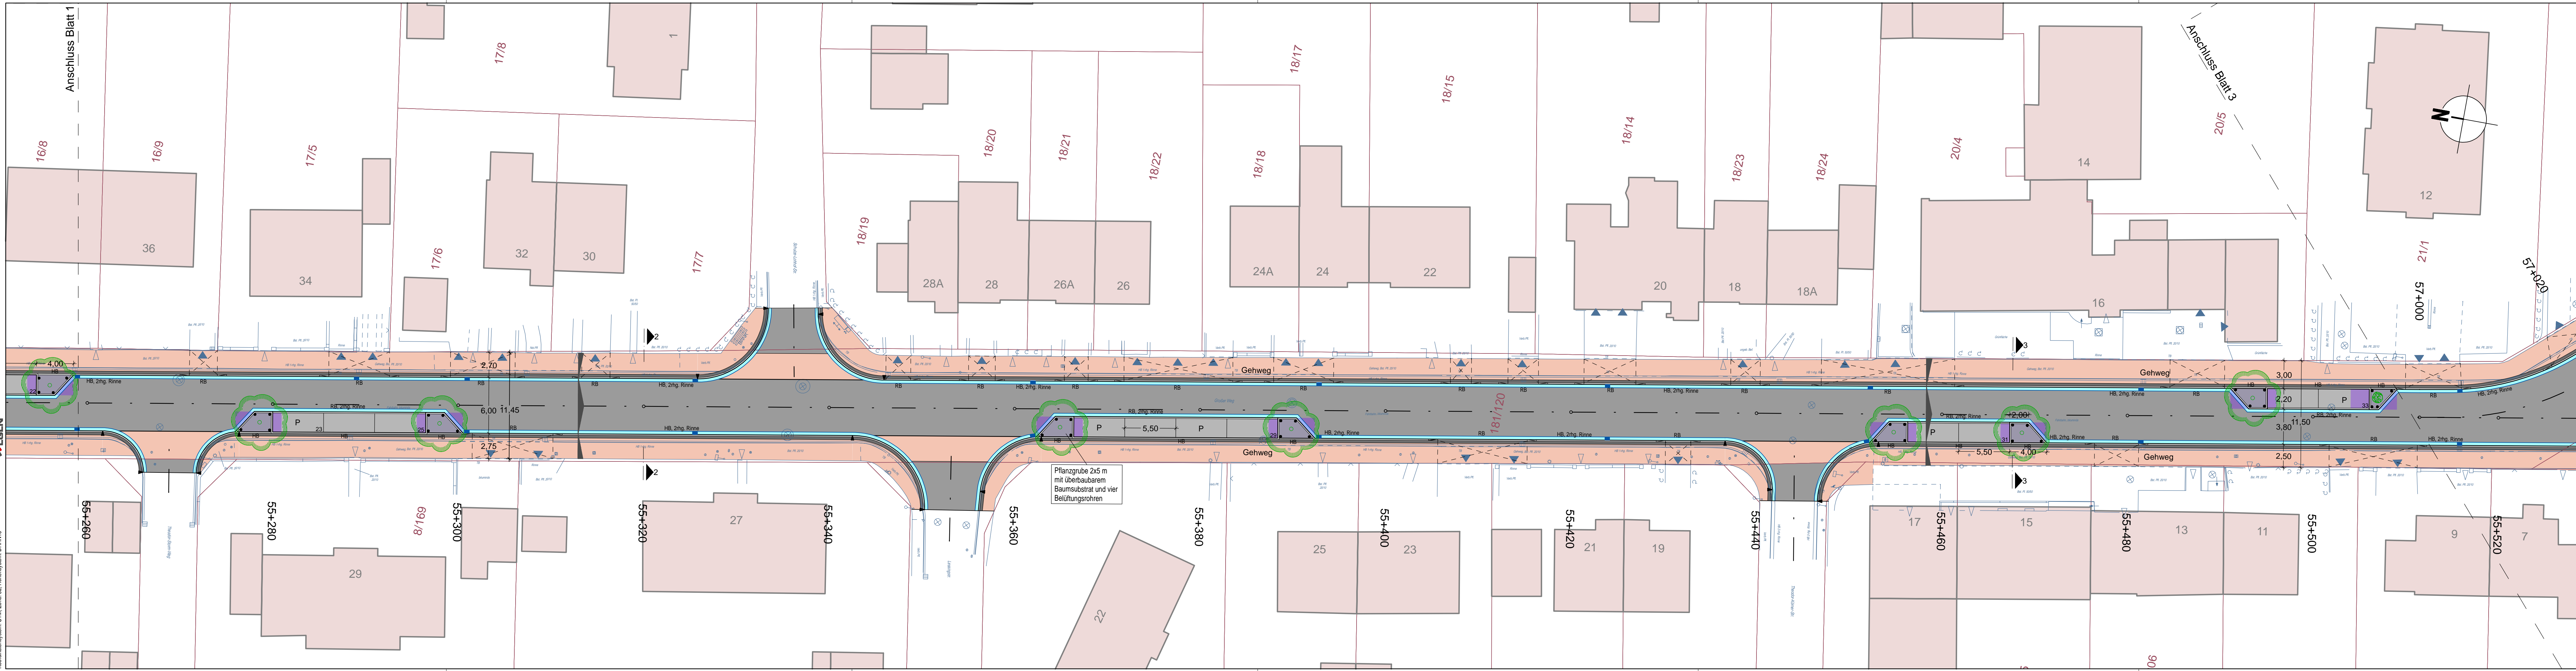

LEGENDE

| | | | | | | | |
|--|--------------------------|--|--------------------|--|---|--|-----------------|
| | Fahrbahn | | Haltestelle | | vorh. Baumventil | | vorh. Gebäude |
| | Gehweg | | Grünfläche | | gepl. Baum/ Busch | | Flurstücksgrnze |
| | Gehwegüberfahrt/ Zufahrt | | Entwässerungsrinne | | Pflanzgrube 2,20m x 5,00m mit überbaubarem Baumsubstrat mit vier Belüftungsröhren | | Zufahrt/ Zugang |
| | Stellplätze | | Querverneigung | | | | |
| | Kontraststreifen | | | | | | |

| | | | | | |
|-----------------|---|------------|-------------|---------|------------|
| Projekt | Kanal- und Straßenbau Großer Weg Neustadt | | | | |
| Auftraggeber | Stadt Neustadt am Rübenberge Fachdienst Tiefbau Sachgebiet Verkehrsanlagen und Ingenieurbauwerke Nienburger Straße 31 31535 Neustadt am Rübenberge | | | | |
| Planung | Ingenieure GmbH & Co. KG Ein Unternehmen der BPRGruppe Döhbruch 103 30559 Hannover +49 511 860 55 0 info@bpr-hannover.de | | | | |
| Leistungsphase | Entwurfsplanung | | | | VORABZUG |
| Planbezeichnung | Lageplan Straße Großer Weg | | | | |
| Projektnummer | Maßstab | Datum | Bearbeitet | Geprüft | Plannummer |
| 3343 | 1:250 | 06.06.2024 | MVO/szu/mno | | 5.2 |