

Legende:

- Grundstücksgrenze (Bestand)
- Grundstücksgrenze (Planung)
- ⑬ Grundstücknummer
- ▭ Graben

SW 9
D 38,80
S 35,29
t= 2,52

SW 8
D 38,70
S 35,47
t= 3,23

SW 7
D 36,90
S 35,69
t= 3,21

SW 6
D 38,90
S 36,00
t= 2,80

SW 5
D 38,75
S 36,36
t= 1,80


SW 4
D 38,50
S 35,15
t= 3,32

SW 3
D 37,60
S 35,48
t= 2,12

SW 2
D 38,50
S 35,20
t= 3,24


SW 1
D 38,50
S 35,15
t= 4,00

gepl. SW-Kanal

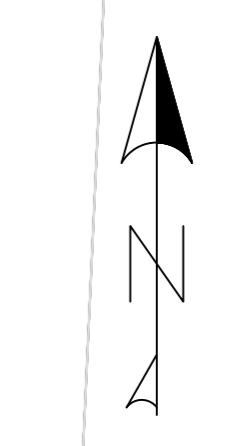

Moorgärten

Gerhart - Hauptmann -

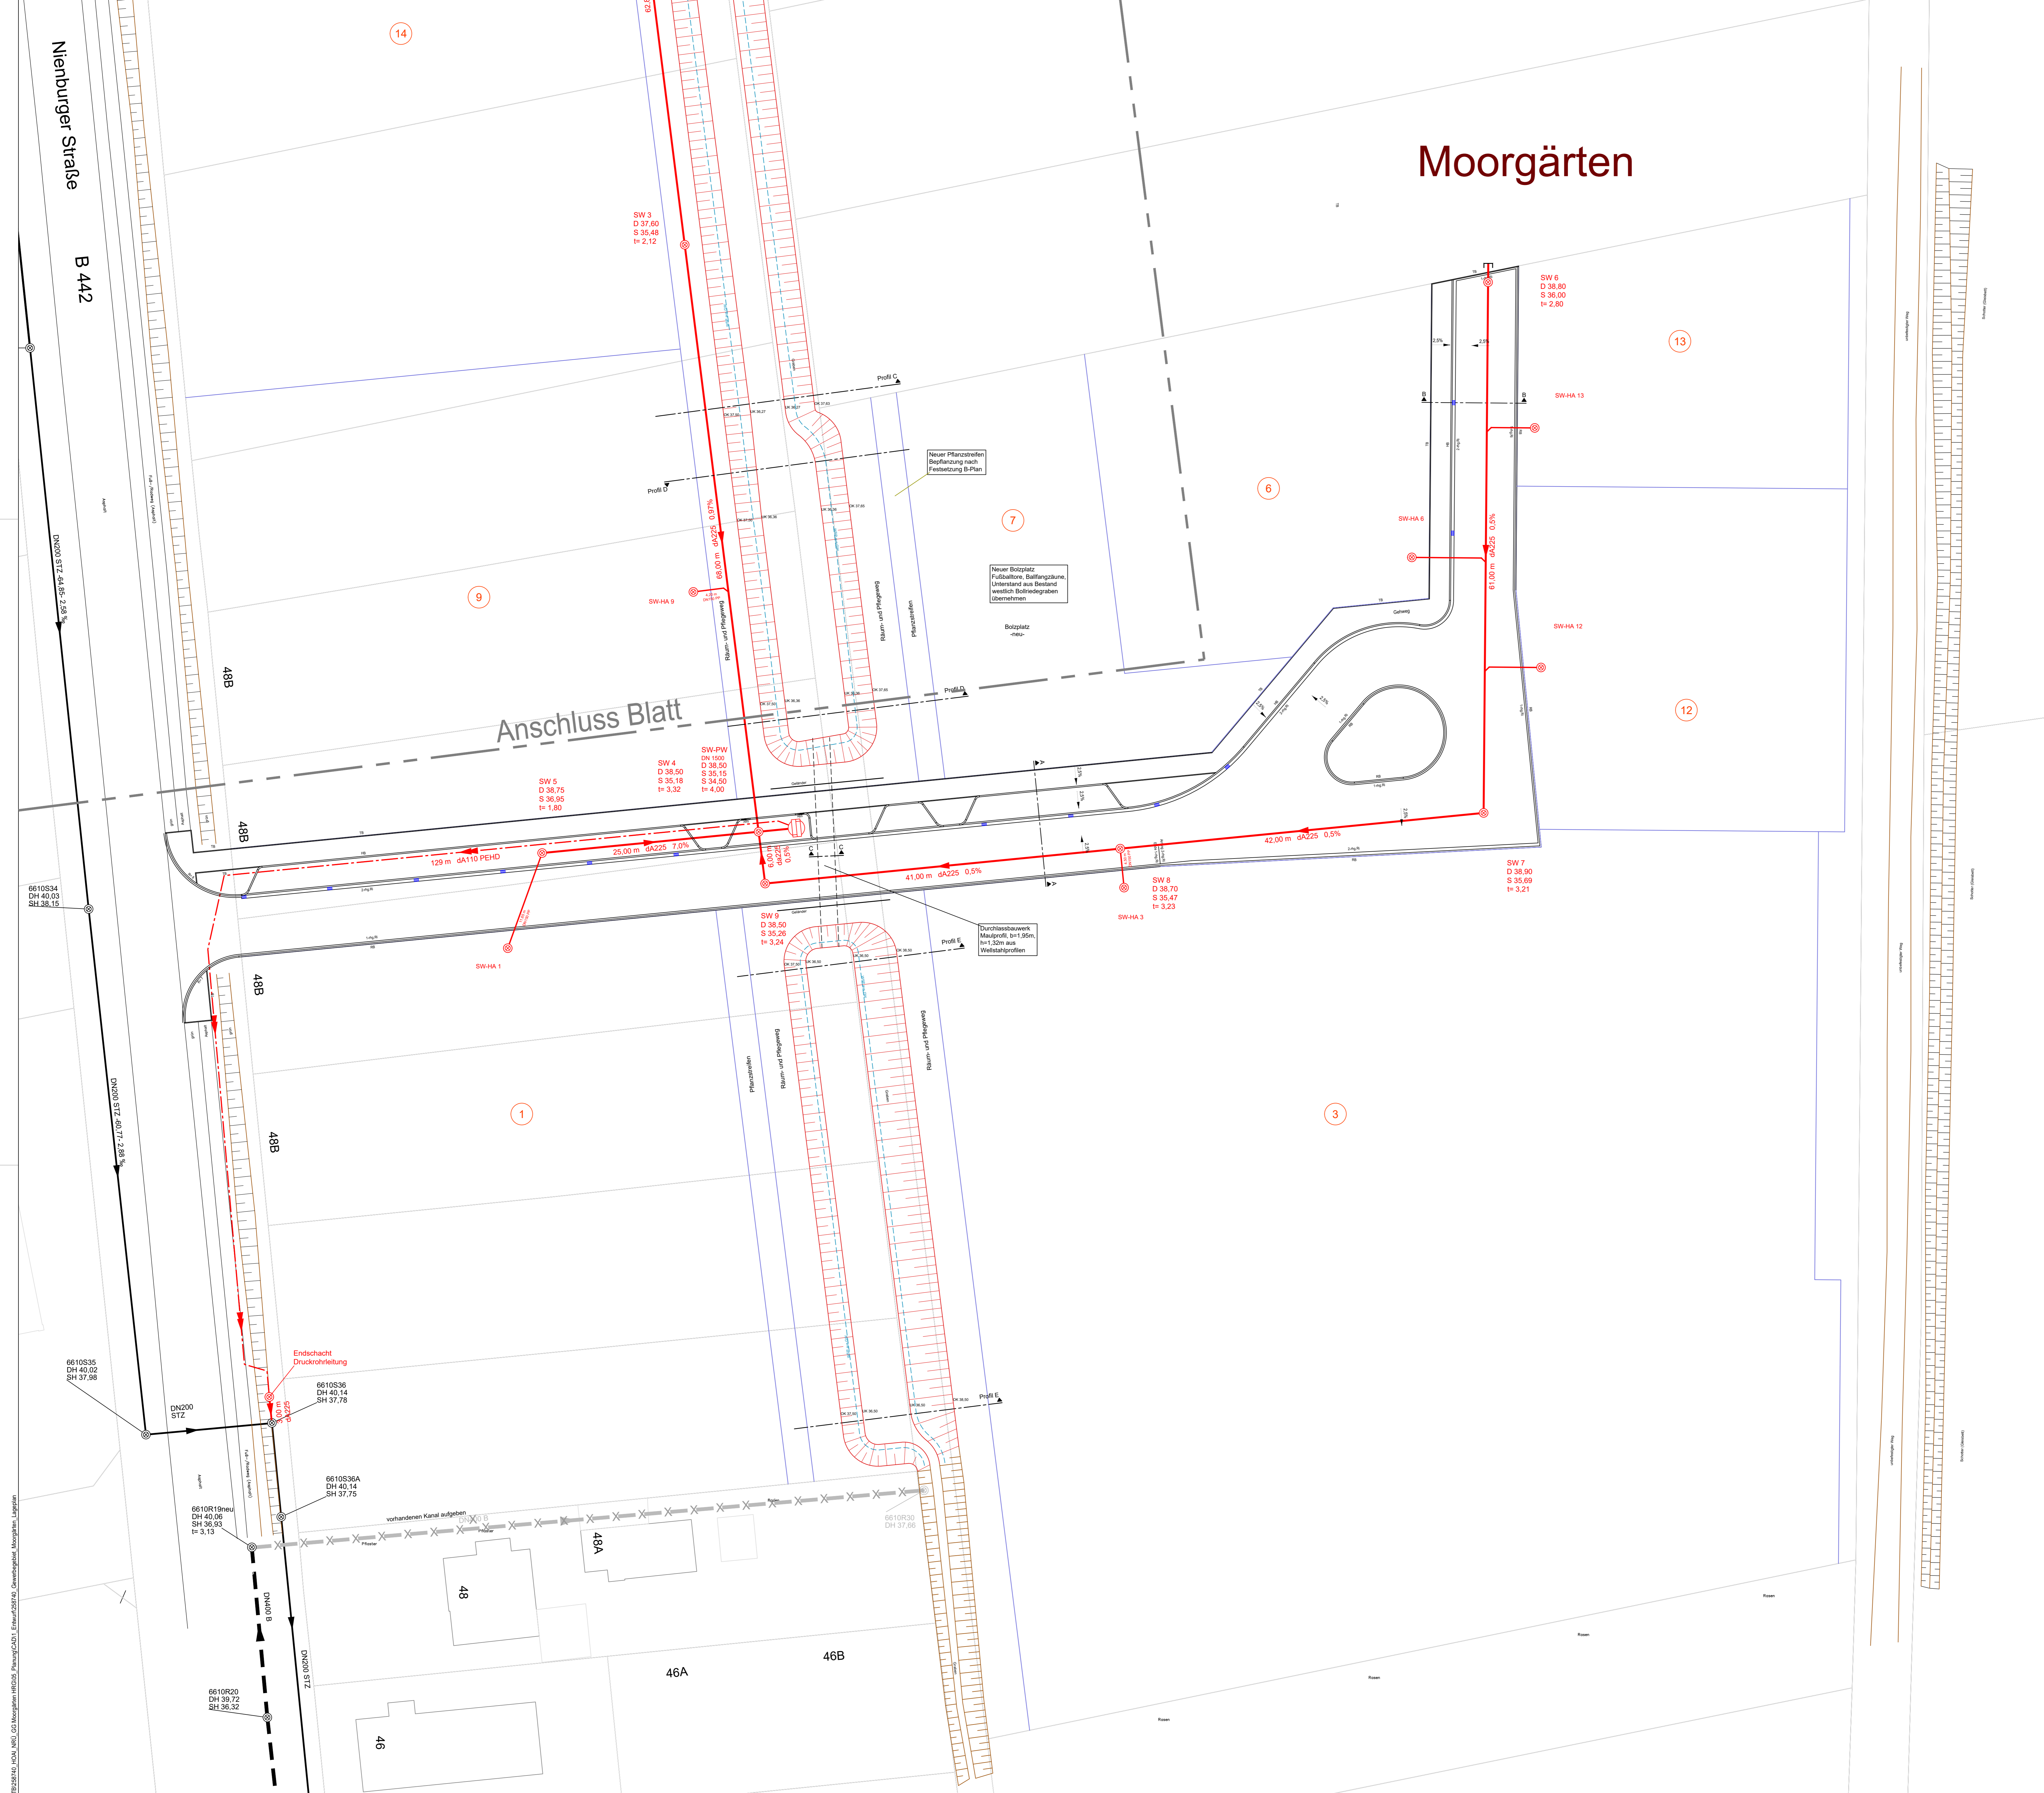

Nr.	Änderung	Datum	Name

HRG
 HRG-Hannover Region
 Grundstücksgesellschaft mbH & Co. KG
 Osterstraße 64
 30159 Hannover

Stadt Neustadt a.Rbge
Erschließung B-Plan Nr. 168 "GG Moorgärten"

Erschließungsplanung SW-Kanalisation Lageplan und Schnitte Erschließungsstraße Südteil	Anlage	-
	Projekt-Nr.	258740
	Blatt	2
	Maßstab	1 : 250
Bearbeitet	Datum	13.04.2026
	Name	Bünzel
Gezeichnet	Datum	13.04.2026
	Name	Schäfer
Blattgröße		841 x 1189

mk Ingenieure GbR
 Breite Straße 32 · 29221 Celle
 Tel. (05141) 90 60 - 0
 Fax (05141) 90 60 - 30
 Mail info@mk-ingenieure.de