



Nienburger Straße

B 442

# Moorgärten

### Legende:

- Grundstücksgrenze (Bestand)
- Grundstücksgrenze (Planung)
- ⑬ Grundstücksnummer
- ▭ Graben
- NW 7  
D 38,20  
S 36,44  
I= 2,58  
gepl. RW-Kanal
- Regenwasser-Vereinigung

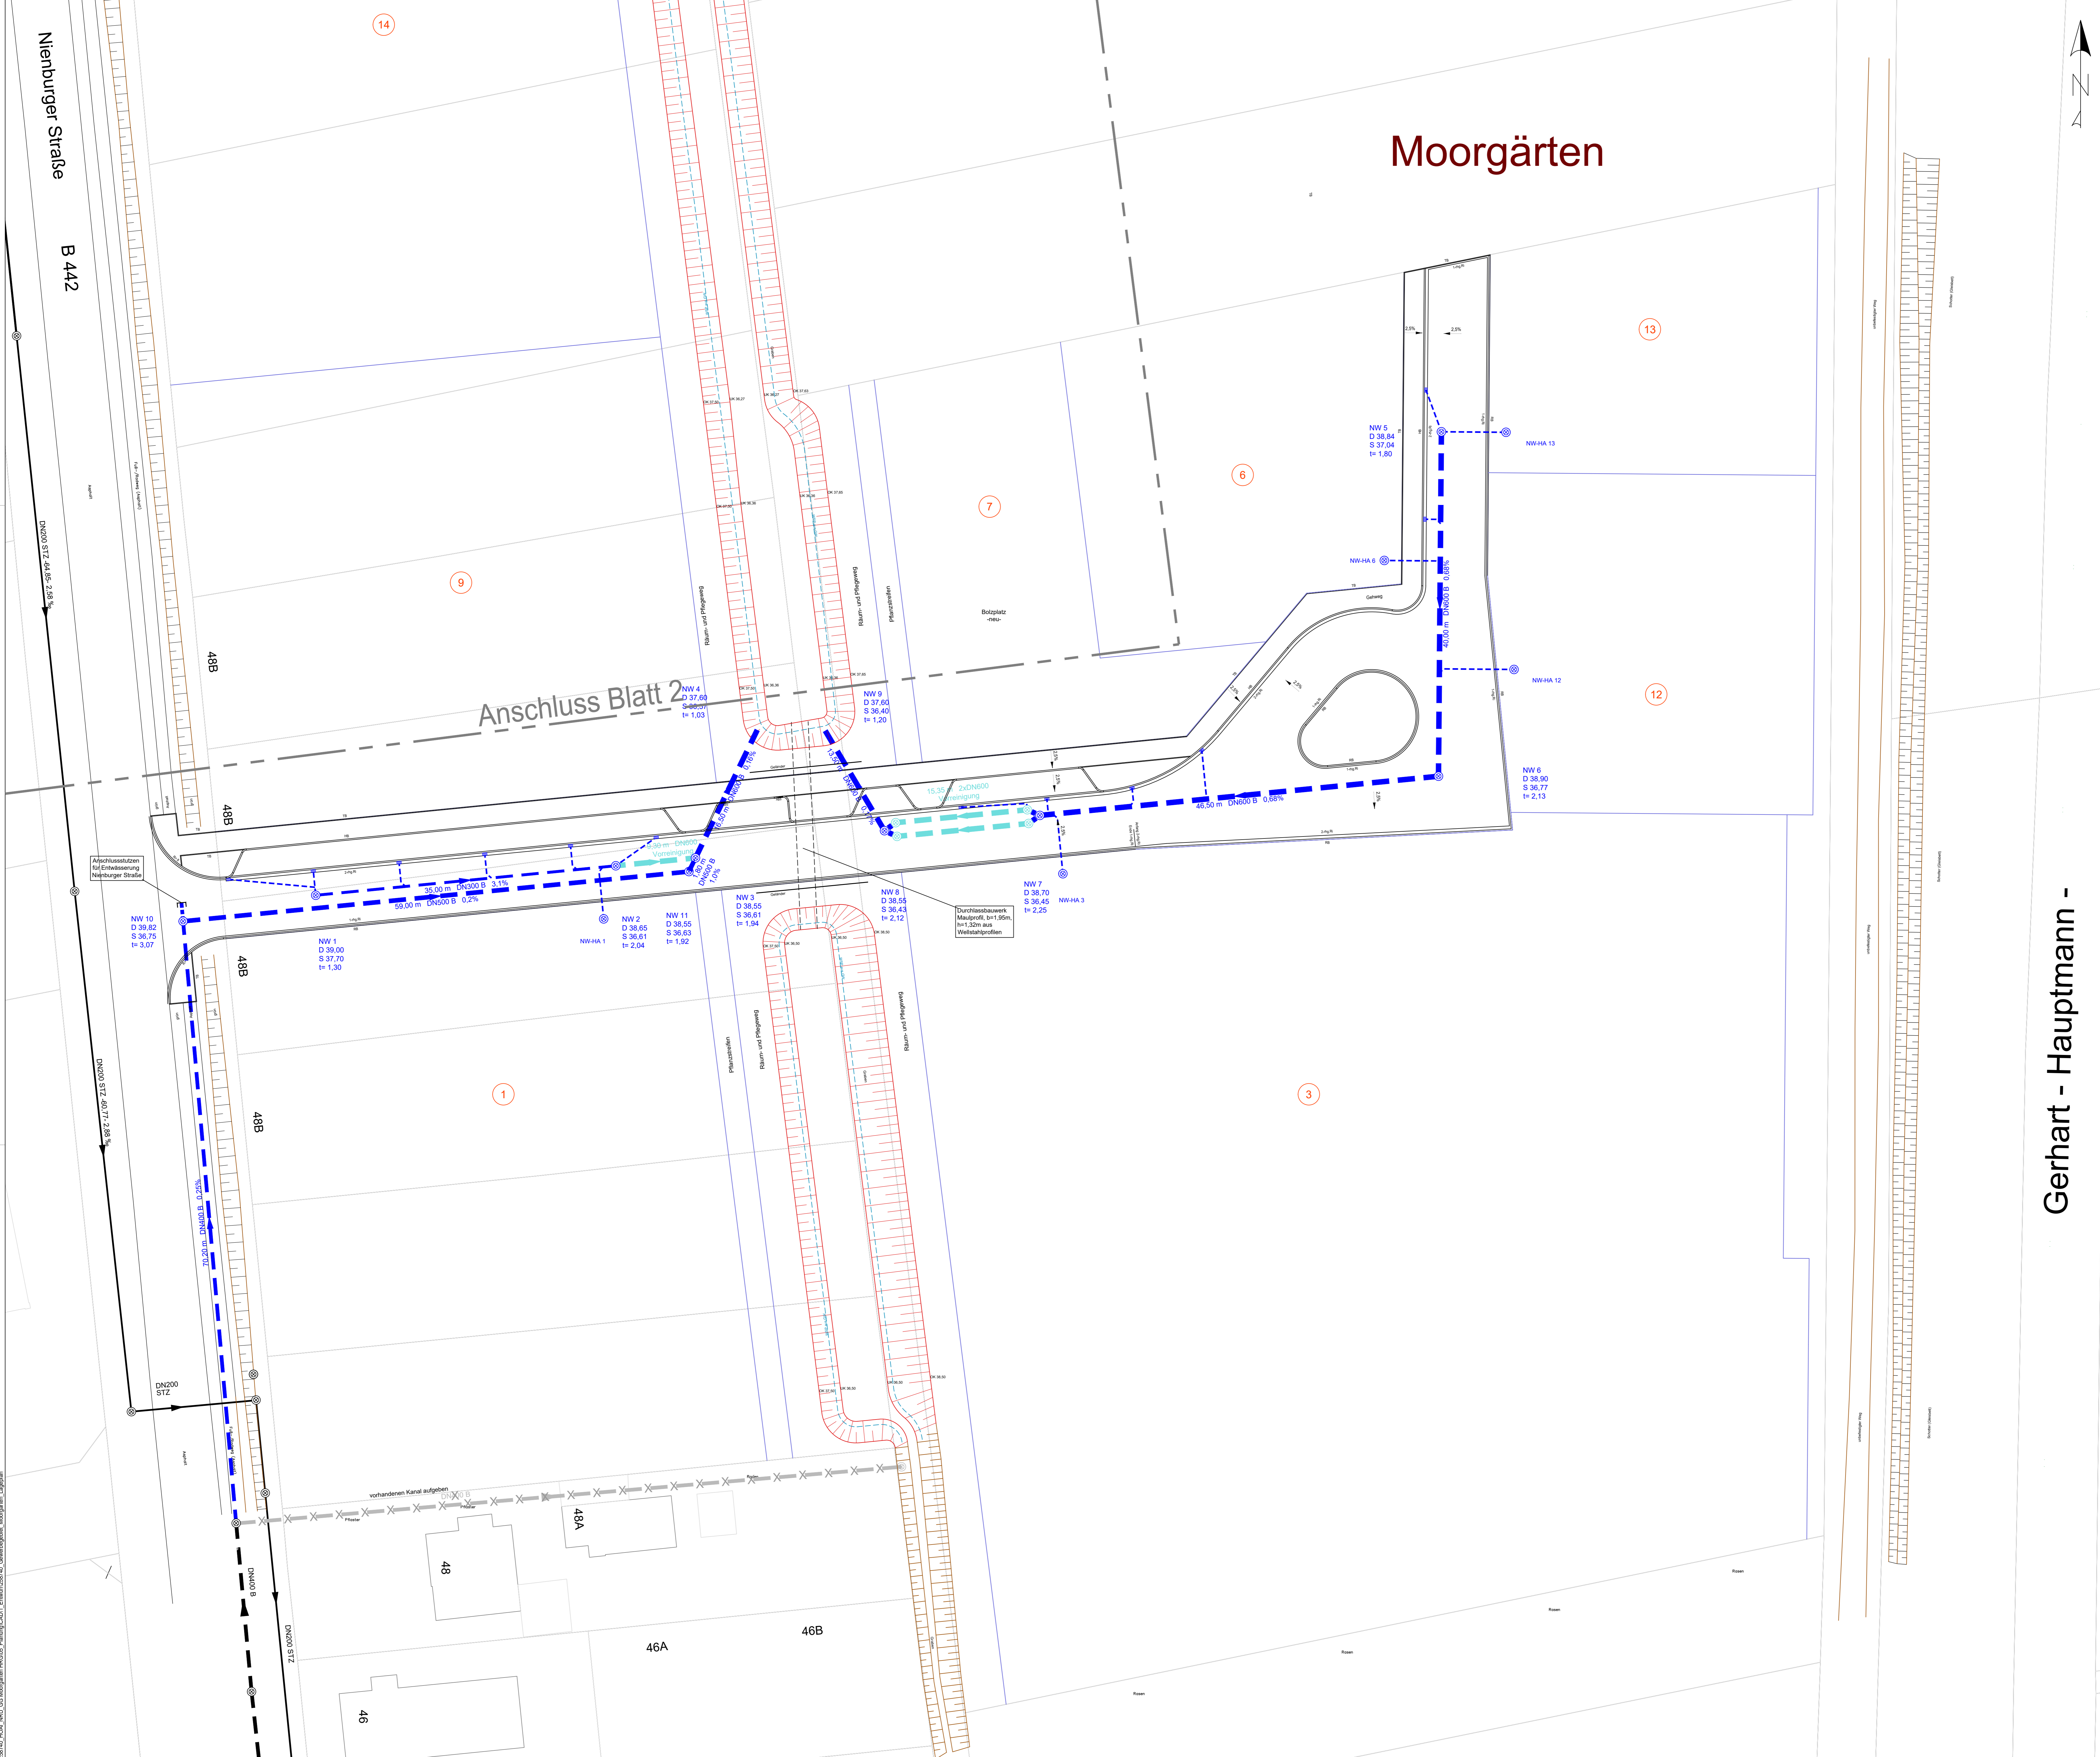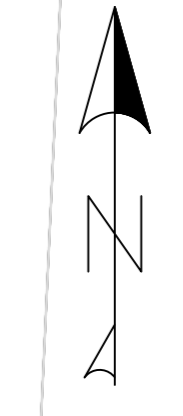

Gerhart - Hauptmann -

Nr.	Änderung	Datum	Name

**HRG**  
 HRG-Hannover Region  
 Grundstücksgesellschaft mbH & Co. KG  
 Osterstraße 64  
 30159 Hannover

**Stadt Neustadt a.Rbge**  
**Erschließung B-Plan Nr.168 "GG Moorgärten"**

<b>Erschließungsplanung</b> RW-Kanalisation Lageplan und Schnitte Erschließungsstraße Südtteil	Anlage	-	
	Projekt-Nr.	258740	
	Blatt	6	
	Maßstab	1 : 250	
Bearbeitet	Datum	13.04.2026	Name Bünzel
	Gezeichnet	13.04.2026	Schäfer
Blattgröße		841 x 1189	

mk Ingenieure GbR  
 Breite Straße 32 · 29221 Celle  
 Tel. (05141) 90 60 - 0  
 Fax (05141) 90 60 - 30  
 Mail info@mk-ingenieure.de