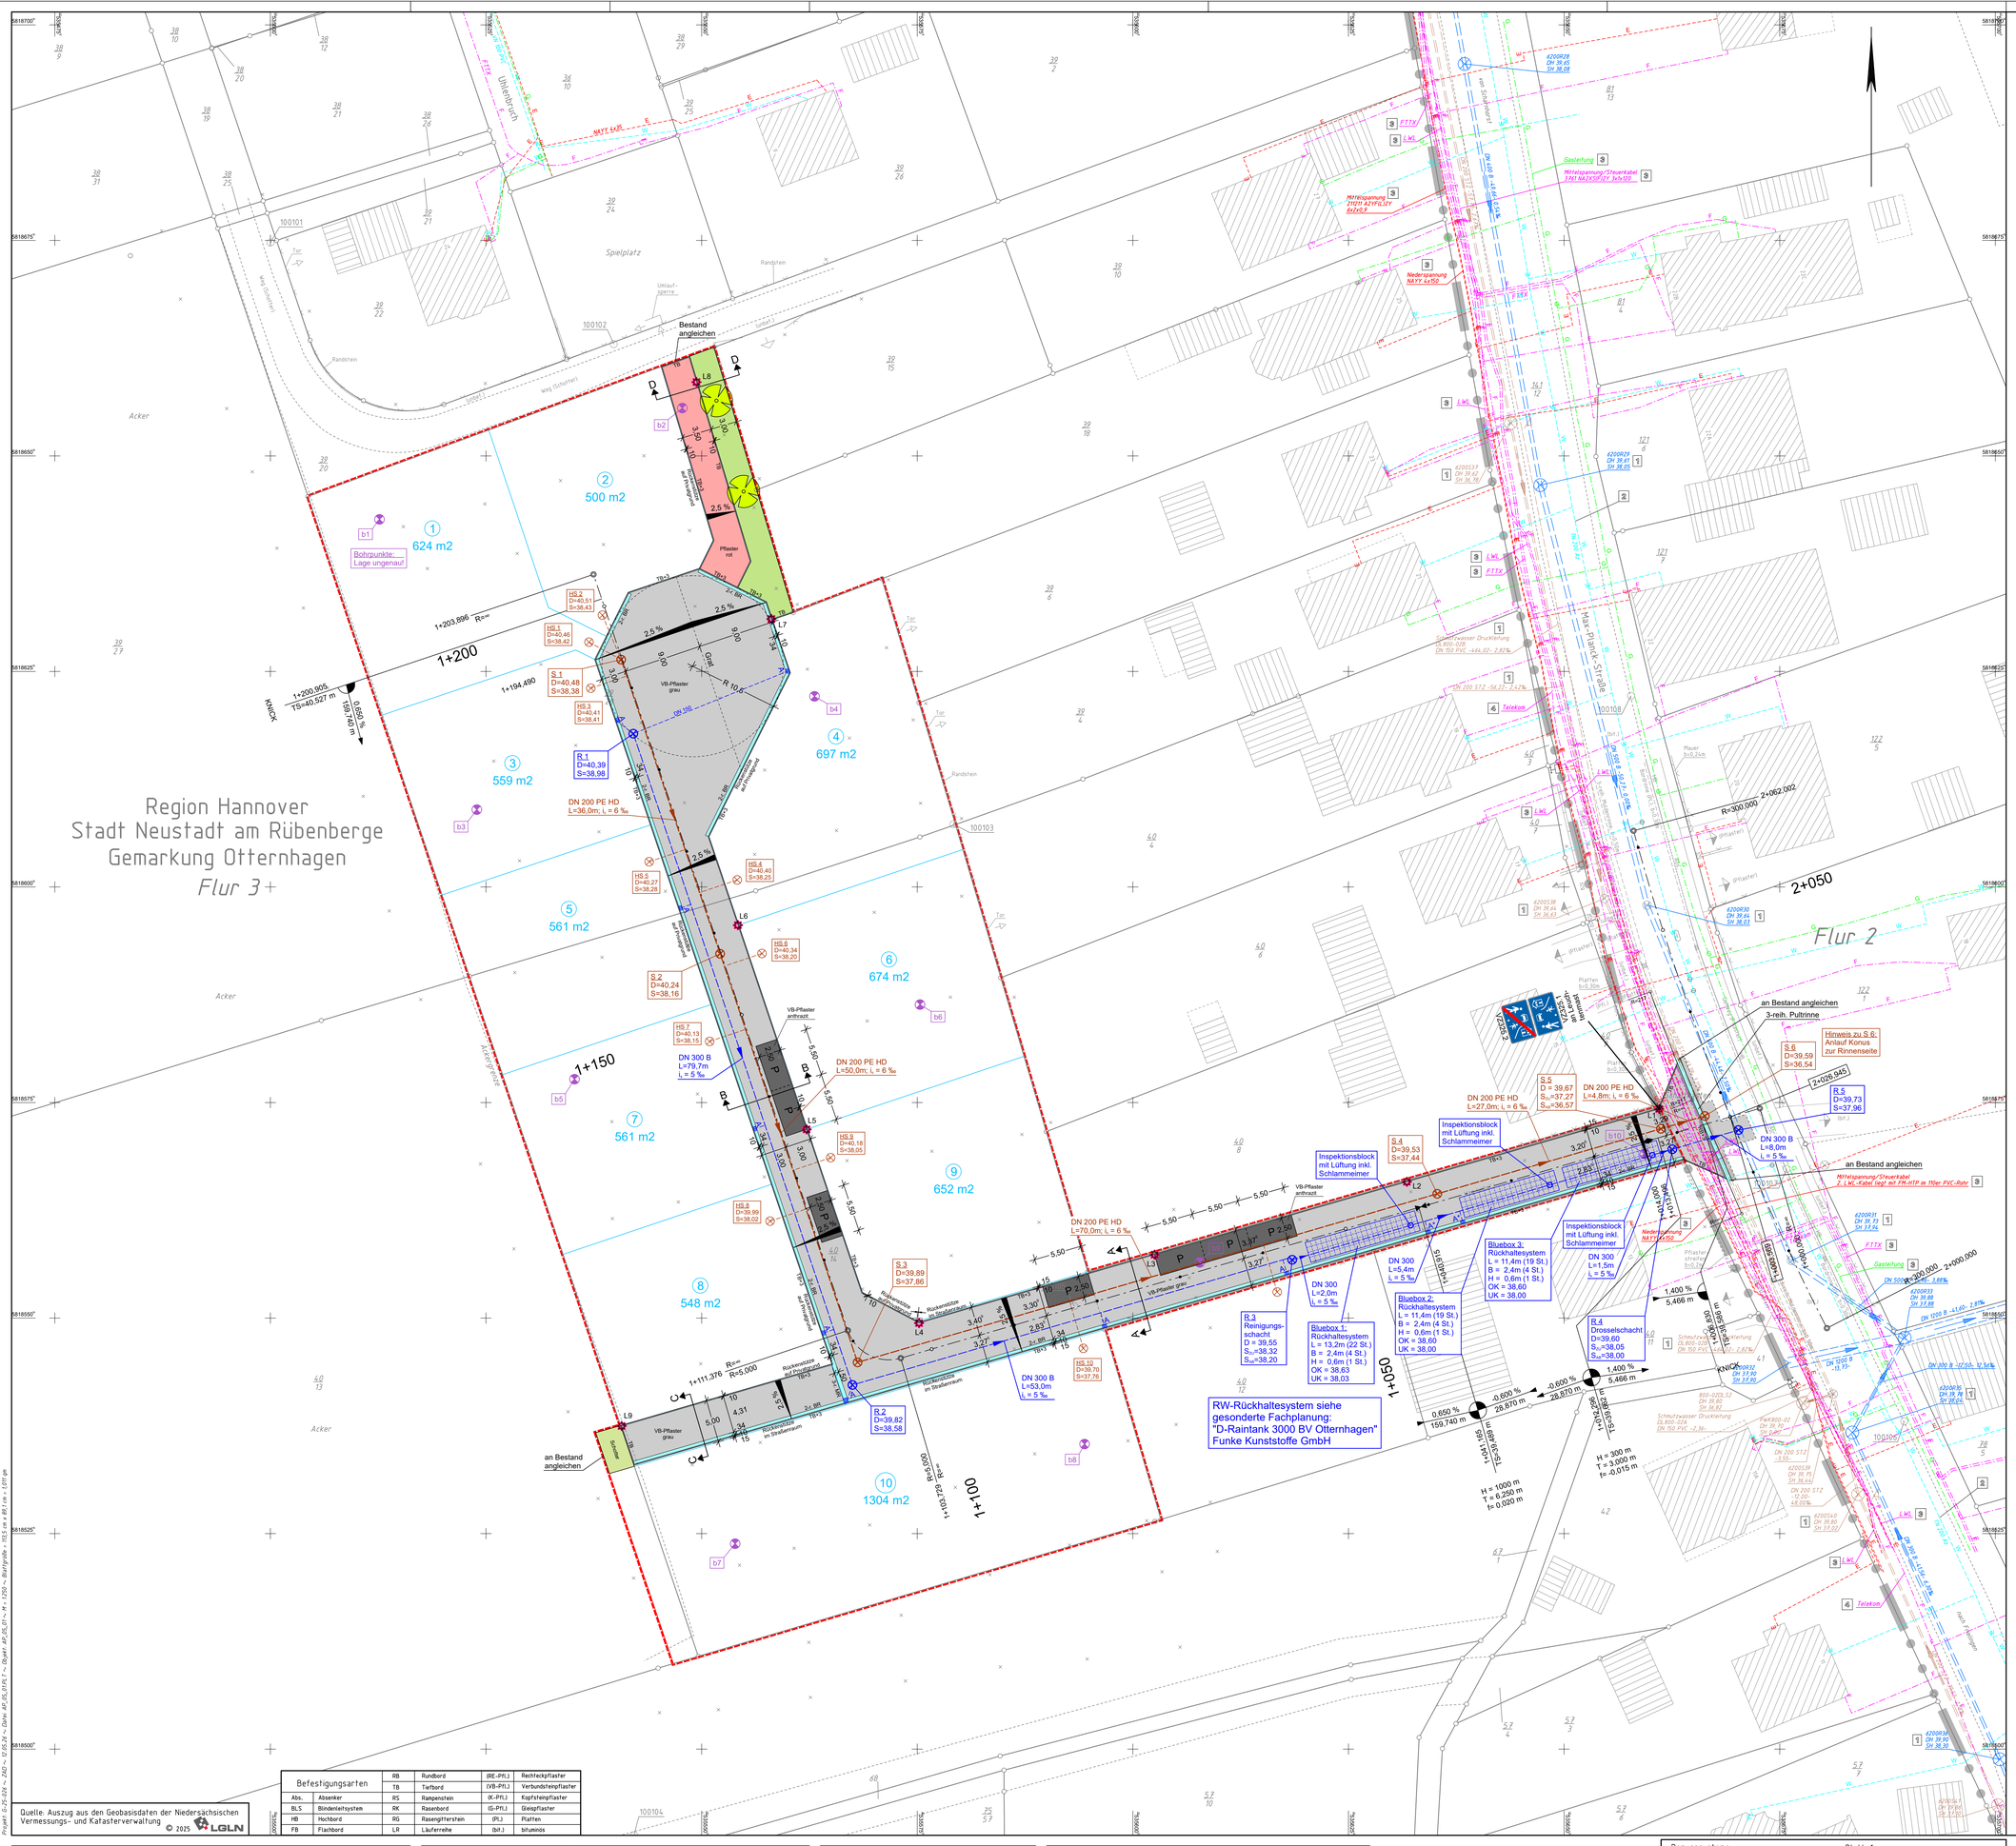
Region Hannover
Stadt Neustadt am Rübenberge
Gemarkung Otternhagen
Flur 3
Flur 2
Spielplatz
Acker
Bestand angleichen
500 m2
624 m2
559 m2
697 m2
561 m2
674 m2
561 m2
652 m2
548 m2
1304 m2
1+200
1+150
1+100
1+050
2+050
DN 200 PE HD
L=36,0m; i = 6 ‰
DN 300 B
L=79,7m
i = 5 ‰
DN 200 PE HD
L=50,0m; i = 6 ‰
DN 200 PE HD
L=70,0m; i = 6 ‰
DN 300 B
L=53,0m
i = 5 ‰
DN 300 B
L=8,0m
i = 5 ‰
DN 200 PE HD
L=27,0m; i = 6 ‰
DN 200 PE HD
L=4,8m; i = 6 ‰
an Bestand angleichen
3-reih. Pultrinne
Hinweis zu S 6:
Anlauf Konus
zur Rinnenseite
Inspektionsblock
mit Lüftung inkl.
Schlammeimer
Bluebox 1:
Rückhaltesystem
L = 13,2m (22 St.)
B = 2,4m (4 St.)
H = 0,6m (1 St.)
OK = 38,63
UK = 38,03
Bluebox 2:
Rückhaltesystem
L = 11,4m (19 St.)
B = 2,4m (4 St.)
H = 0,6m (1 St.)
OK = 38,60
UK = 38,00
Bluebox 3:
Rückhaltesystem
L = 11,4m (19 St.)
B = 2,4m (4 St.)
H = 0,6m (1 St.)
OK = 38,60
UK = 38,00
R.1
D=40,39
S=38,98
R.2
D=39,82
S=38,58
R.3
Reinigungs-
schacht
D = 39,55
S_zu=38,32
S_ab=38,20
R.4
Drosselschacht
D=39,60
S_zu=38,05
S_ab=38,00
R.5
D=39,73
S=37,96
RW-Rückhaltesystem siehe
gesonderte Fachplanung:
"D-Raintank 3000 BV Otternhagen"
Funke Kunststoffe GmbH
Max-Planck-Straße
Gasleitung
Telekom
FTTX
LWL
Niederspannung
NAYY 4x150
Mittelspannung/Steuerkabel
3TK1 NA2XS(F)2Y 3x1x120
Mittelspannung
21UT1 A2YFL(Z)2Y
4x2x0,8
Mittelspannung/Steuerkabel
2 LWL-Kabel (eg) mit FR-HTP im 110er PVC-Rohr
an Bestand angleichen
Schmutzwasser Druckleitung
DL800-028
DN 150 PVC ~L64,02~ 2,82%
Schmutzwasser Druckleitung
DL800-024
DN 150 PVC ~L 36~
Schmutzwasser Druckleitung
DL800-022
DN 150 PVC ~L 27~ 2,82%
Bohrpunkte:
Lage ungenau
Randstein
Pflaster rot
VB-Pflaster grau
VB-Pflaster anthrazit
Rückenstütze
an Straßenraum
Rückenstütze
Mauer
h=0,2-1m
Pflaster
Platten
b/d=0,3m
Schotter
Knick
an Bestand angleichen
H = 1000 m
T = 6,250 m
f= 0,000 m
1+111,376
R=5,000
1+203,896
R=∞
1+194,490
1+200,905
TS=40,527 m
159,740 m
0,650 %
R=300,000
2+062,002
2+026,945
2+000,000
