


Wohnweg (Planstraße)

Schnitt A - A
Bau-km 1+075

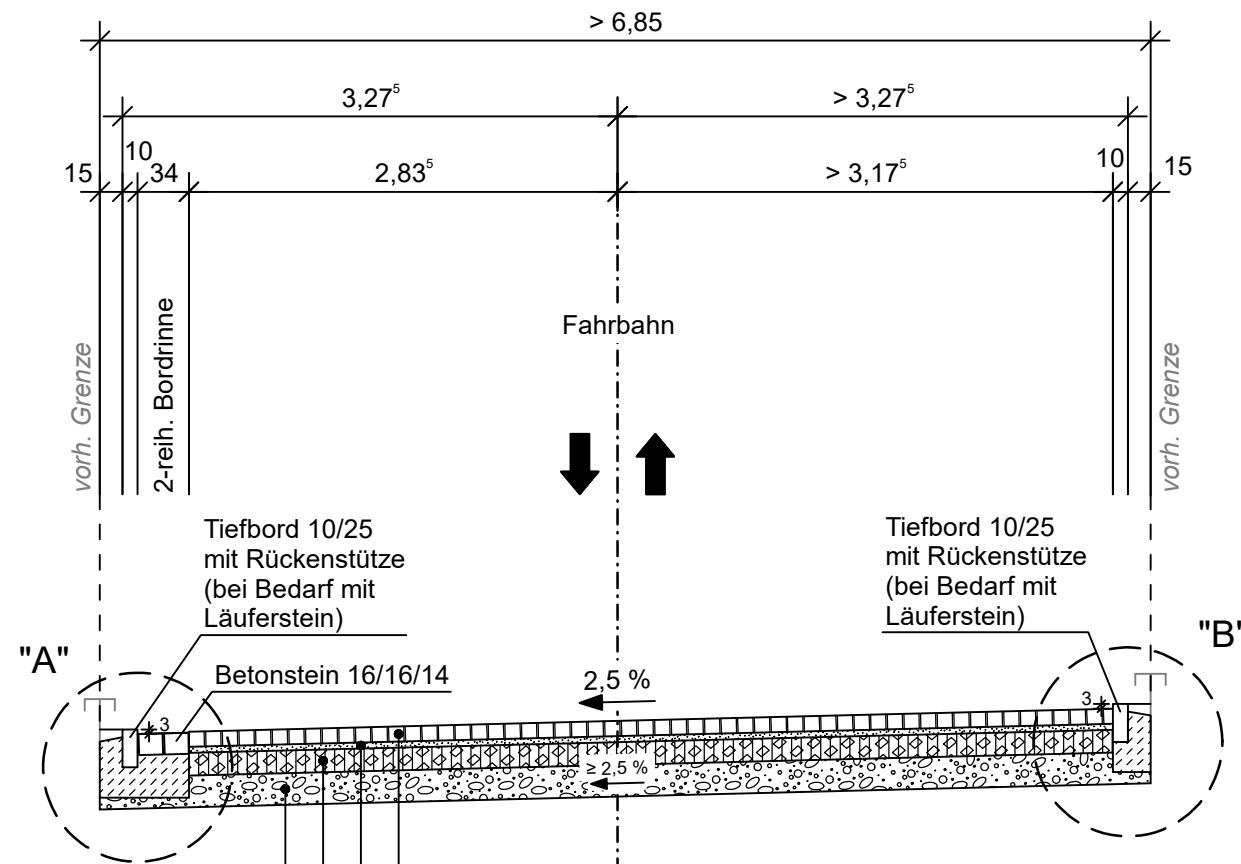


Fahrbahnaufbau Wohnweg (Planstraße)
gemäß RStO 12/24:
Belastungsklasse Bk0.3, Tafel 3, Zeile 1

- 10 cm UNI-Verbundstein, grau, mit Fase
- 4 cm Bettung
- $E_{cz} \geq 150 \text{ MPa}$
- 15 cm Schottertragschicht
- $E_{cz} \geq 120 \text{ MPa}$
- 21 cm Frostschuttschicht aus überwiegend gebrochenem Material
- $E_{cz} \geq 45 \text{ MPa}$
- 50 cm Gesamtaufbau

Wohnweg (Planstraße)

Schnitt B - B
Bau-km 1+140

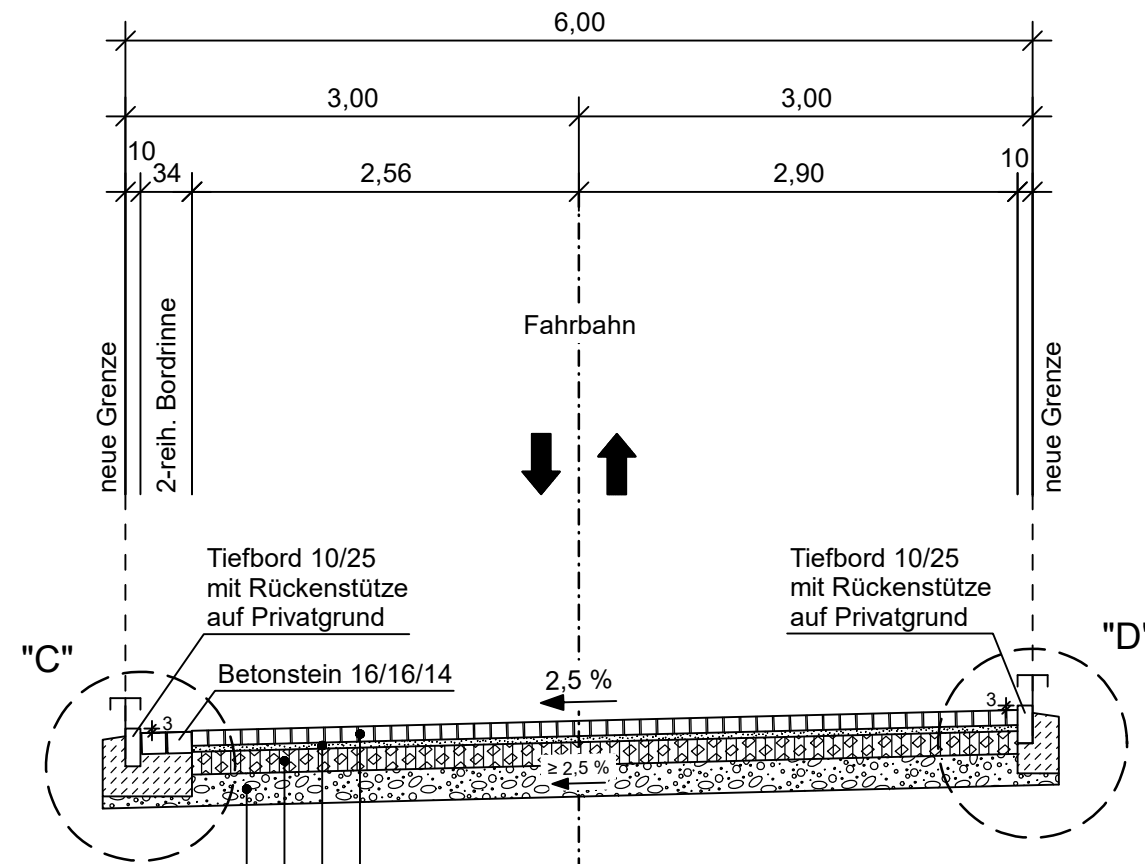


Fahrbahnaufbau Wohnweg (Planstraße)
gemäß RStO 12/24:
Belastungsklasse Bk0.3, Tafel 3, Zeile 1

- 10 cm UNI-Verbundstein, grau, mit Fase
- 4 cm Bettung
- $E_{cz} \geq 150 \text{ MPa}$
- 15 cm Schottertragschicht
- $E_{cz} \geq 120 \text{ MPa}$
- 21 cm Frostschuttschicht aus überwiegend gebrochenem Material
- $E_{cz} \geq 45 \text{ MPa}$
- 50 cm Gesamtaufbau

Wirtschaftsweg

Schnitt C - C

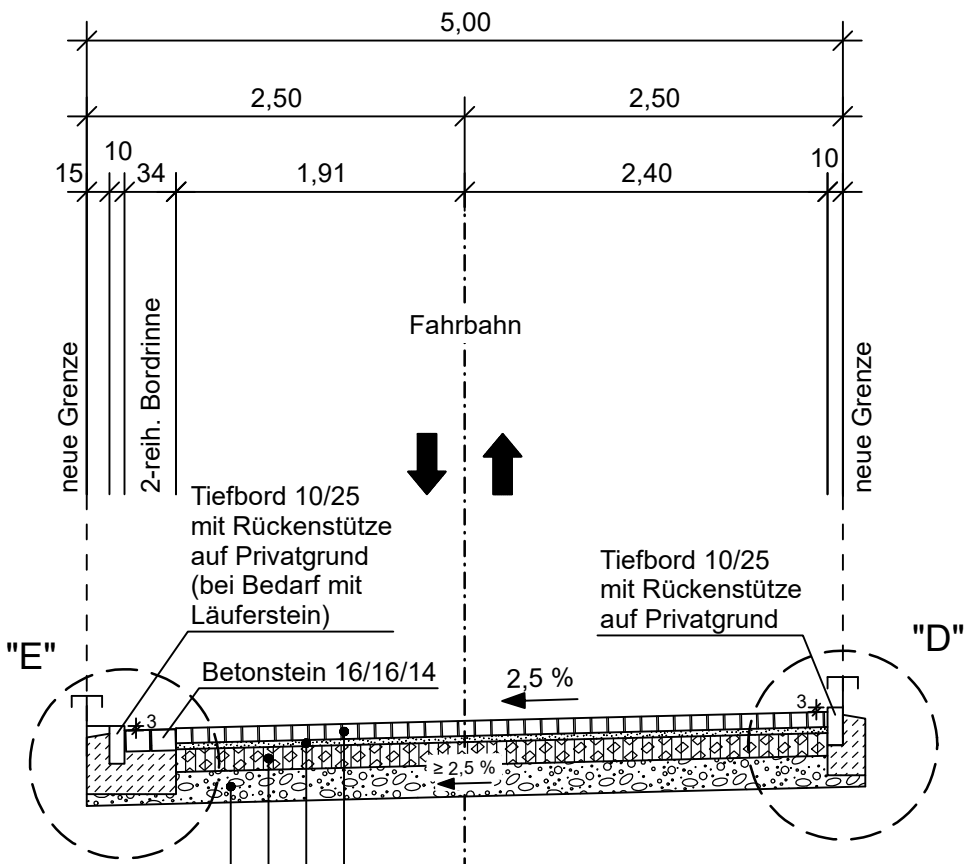


Fahrbahnaufbau Wirtschaftsweg
gemäß RStO 12/24:
Belastungsklasse Bk0.3, Tafel 3, Zeile 1

- 10 cm UNI-Verbundstein, grau, mit Fase
- 4 cm Bettung
- $E_{cz} \geq 150 \text{ MPa}$
- 15 cm Schottertragschicht
- $E_{cz} \geq 120 \text{ MPa}$
- 21 cm Frostschuttschicht aus überwiegend gebrochenem Material
- $E_{cz} \geq 45 \text{ MPa}$
- 50 cm Gesamtaufbau

Geh- und Radweg

Schnitt D - D

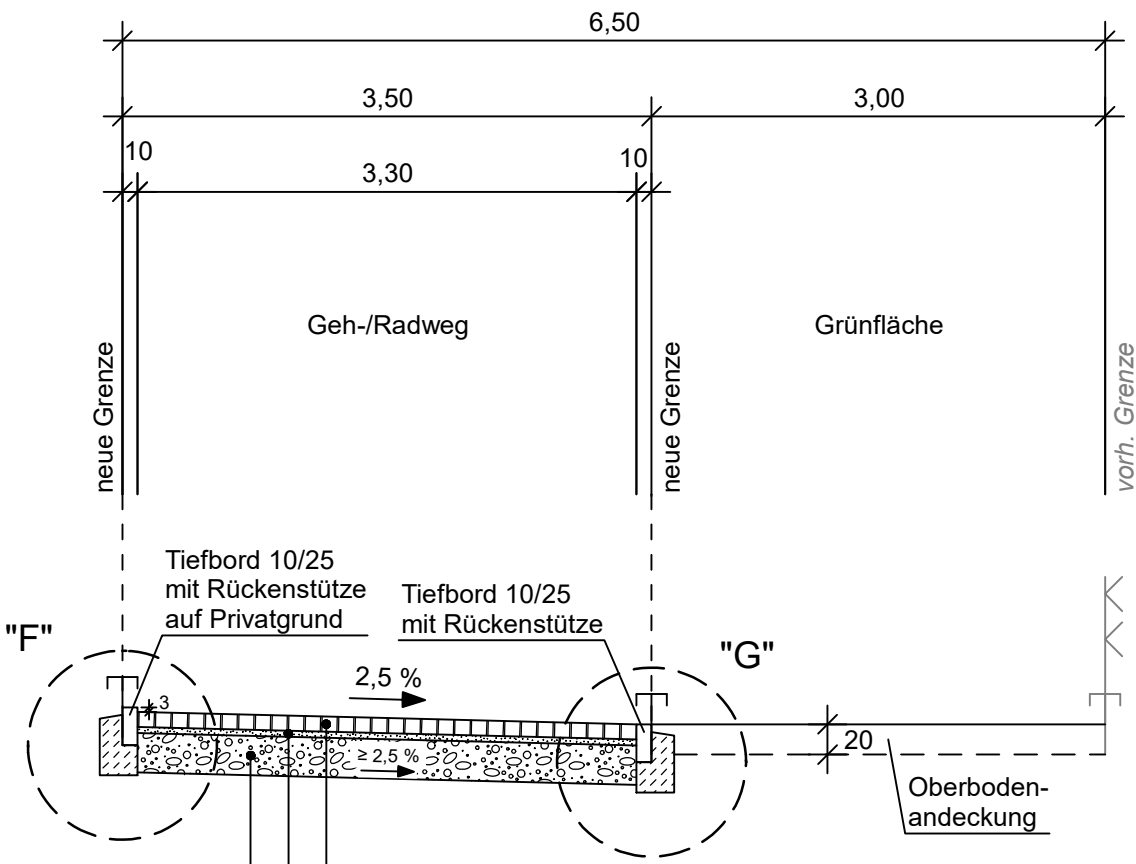


Geh-/Radwegaufbau in Pflasterbauweise
in Anlehnung an RStO 12/24: Tafel 6, Zeile 2

- 10 cm UNI-Verbundstein, rot, ohne Fase
- 4 cm Bettung
- $E_{cz} \geq 100 \text{ MPa}$
- 26 cm Frostschuttschicht aus überwiegend gebrochenem Material
- $E_{cz} \geq 45 \text{ MPa}$
- 40 cm Gesamtaufbau


Detail "A"

Maßstab 1 : 20

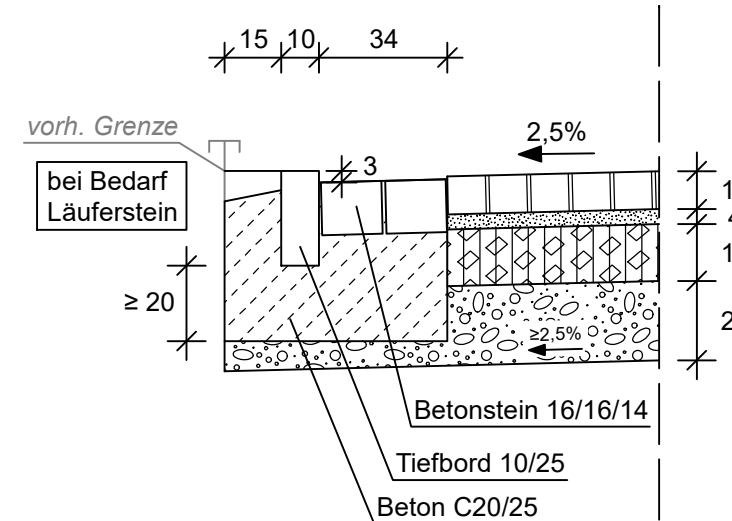


Detail "B"

Maßstab 1 : 20

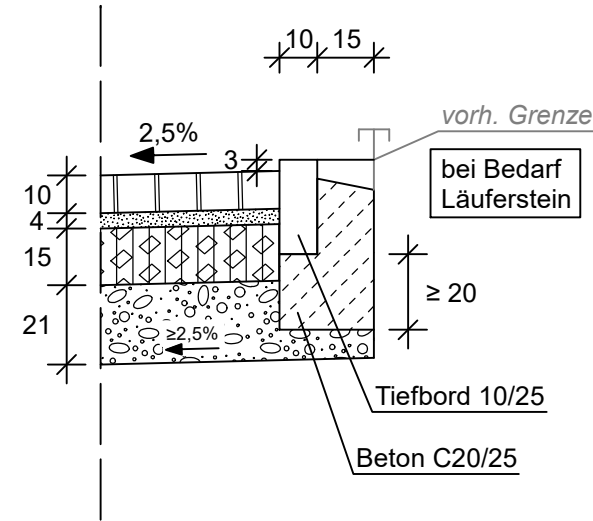


Detail "C"

Maßstab 1 : 20

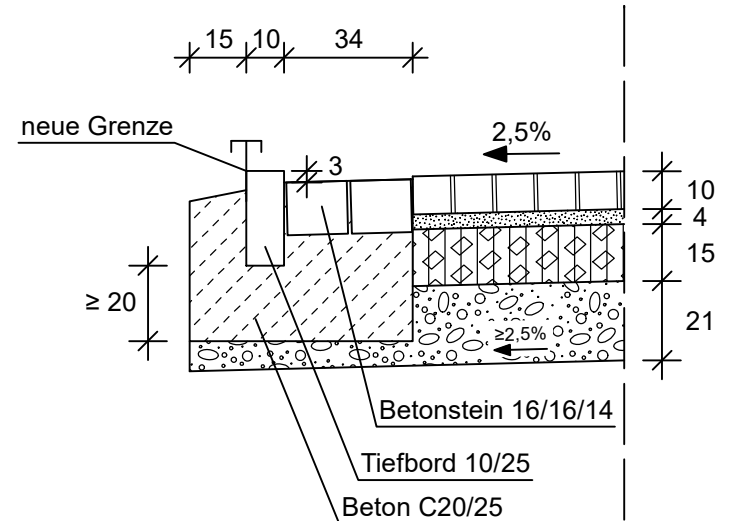


Detail "D"

Maßstab 1 : 20

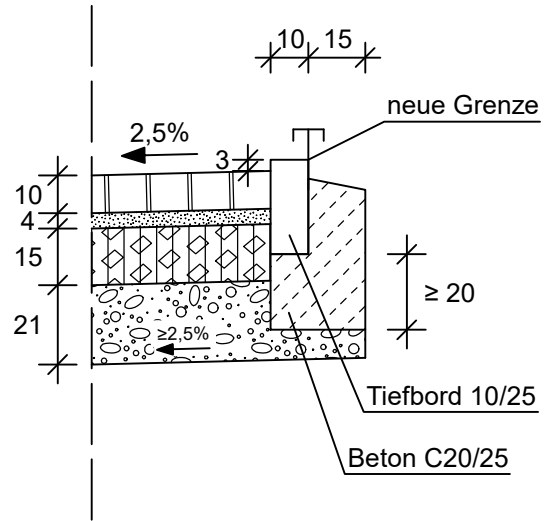


Detail "E"

Maßstab 1 : 20

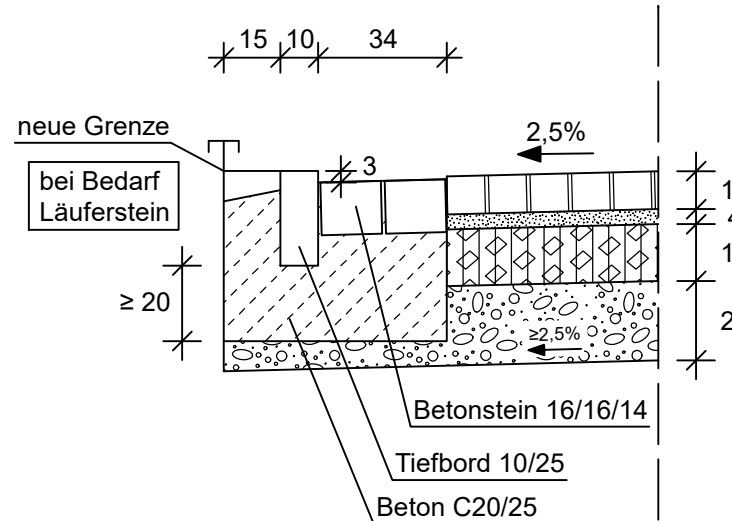


Detail "F"

Maßstab 1 : 20

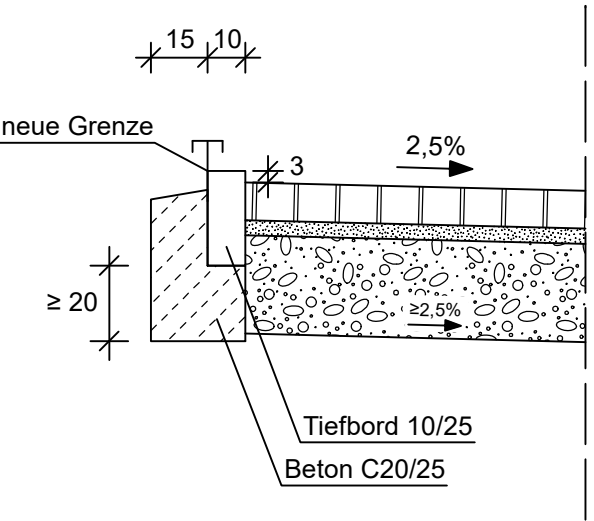

Detail "G"

Maßstab 1 : 20

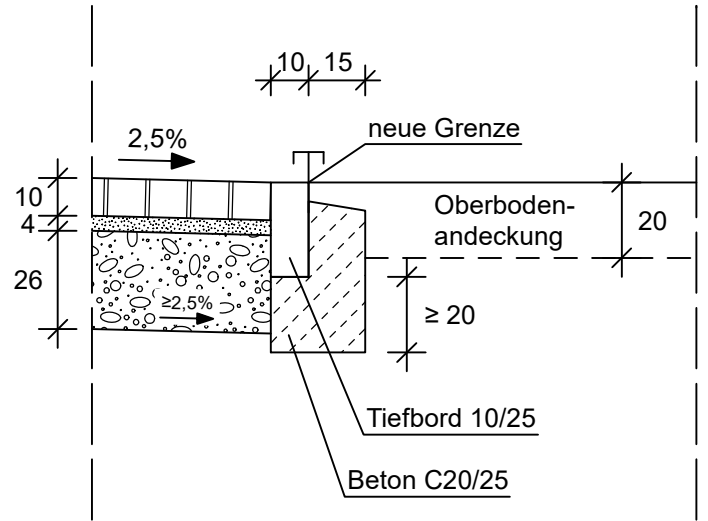

Projekt-Nr.	G-25-026
bearbeitet	07.05.2026 Hej
gezeichnet	07.05.2026 Zad
geprüft:	Wunstorf, den 08.05.2026

gez. Berentelg

BAUENTWURF



Erschließung B-Plan Nr. 813

"Westlich der Ortsmitte"
Stadtteil Otternhagen

Straßenquerschnitt

Name	Datum	Maßstab	1 : 50
Gezeichnet		Unterlage	14.2
Bearbeitet		Blatt	1
Geprüft		Größe	113,5 x 45,0 cm