

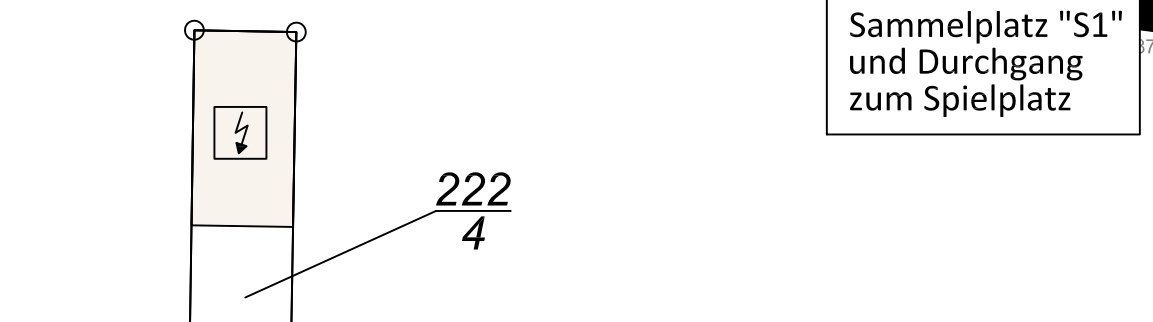
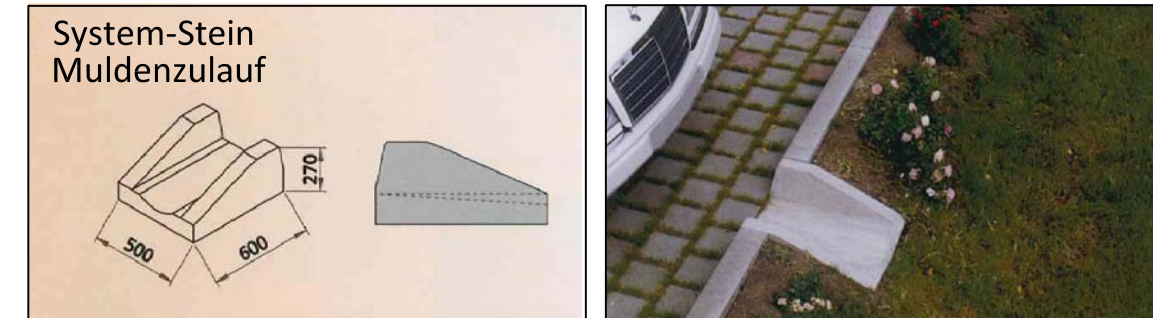


Gemeinde Niedernhausen
Ortsteil Niederseelbach
Parkplatzanlage "Lenzenberghalle"

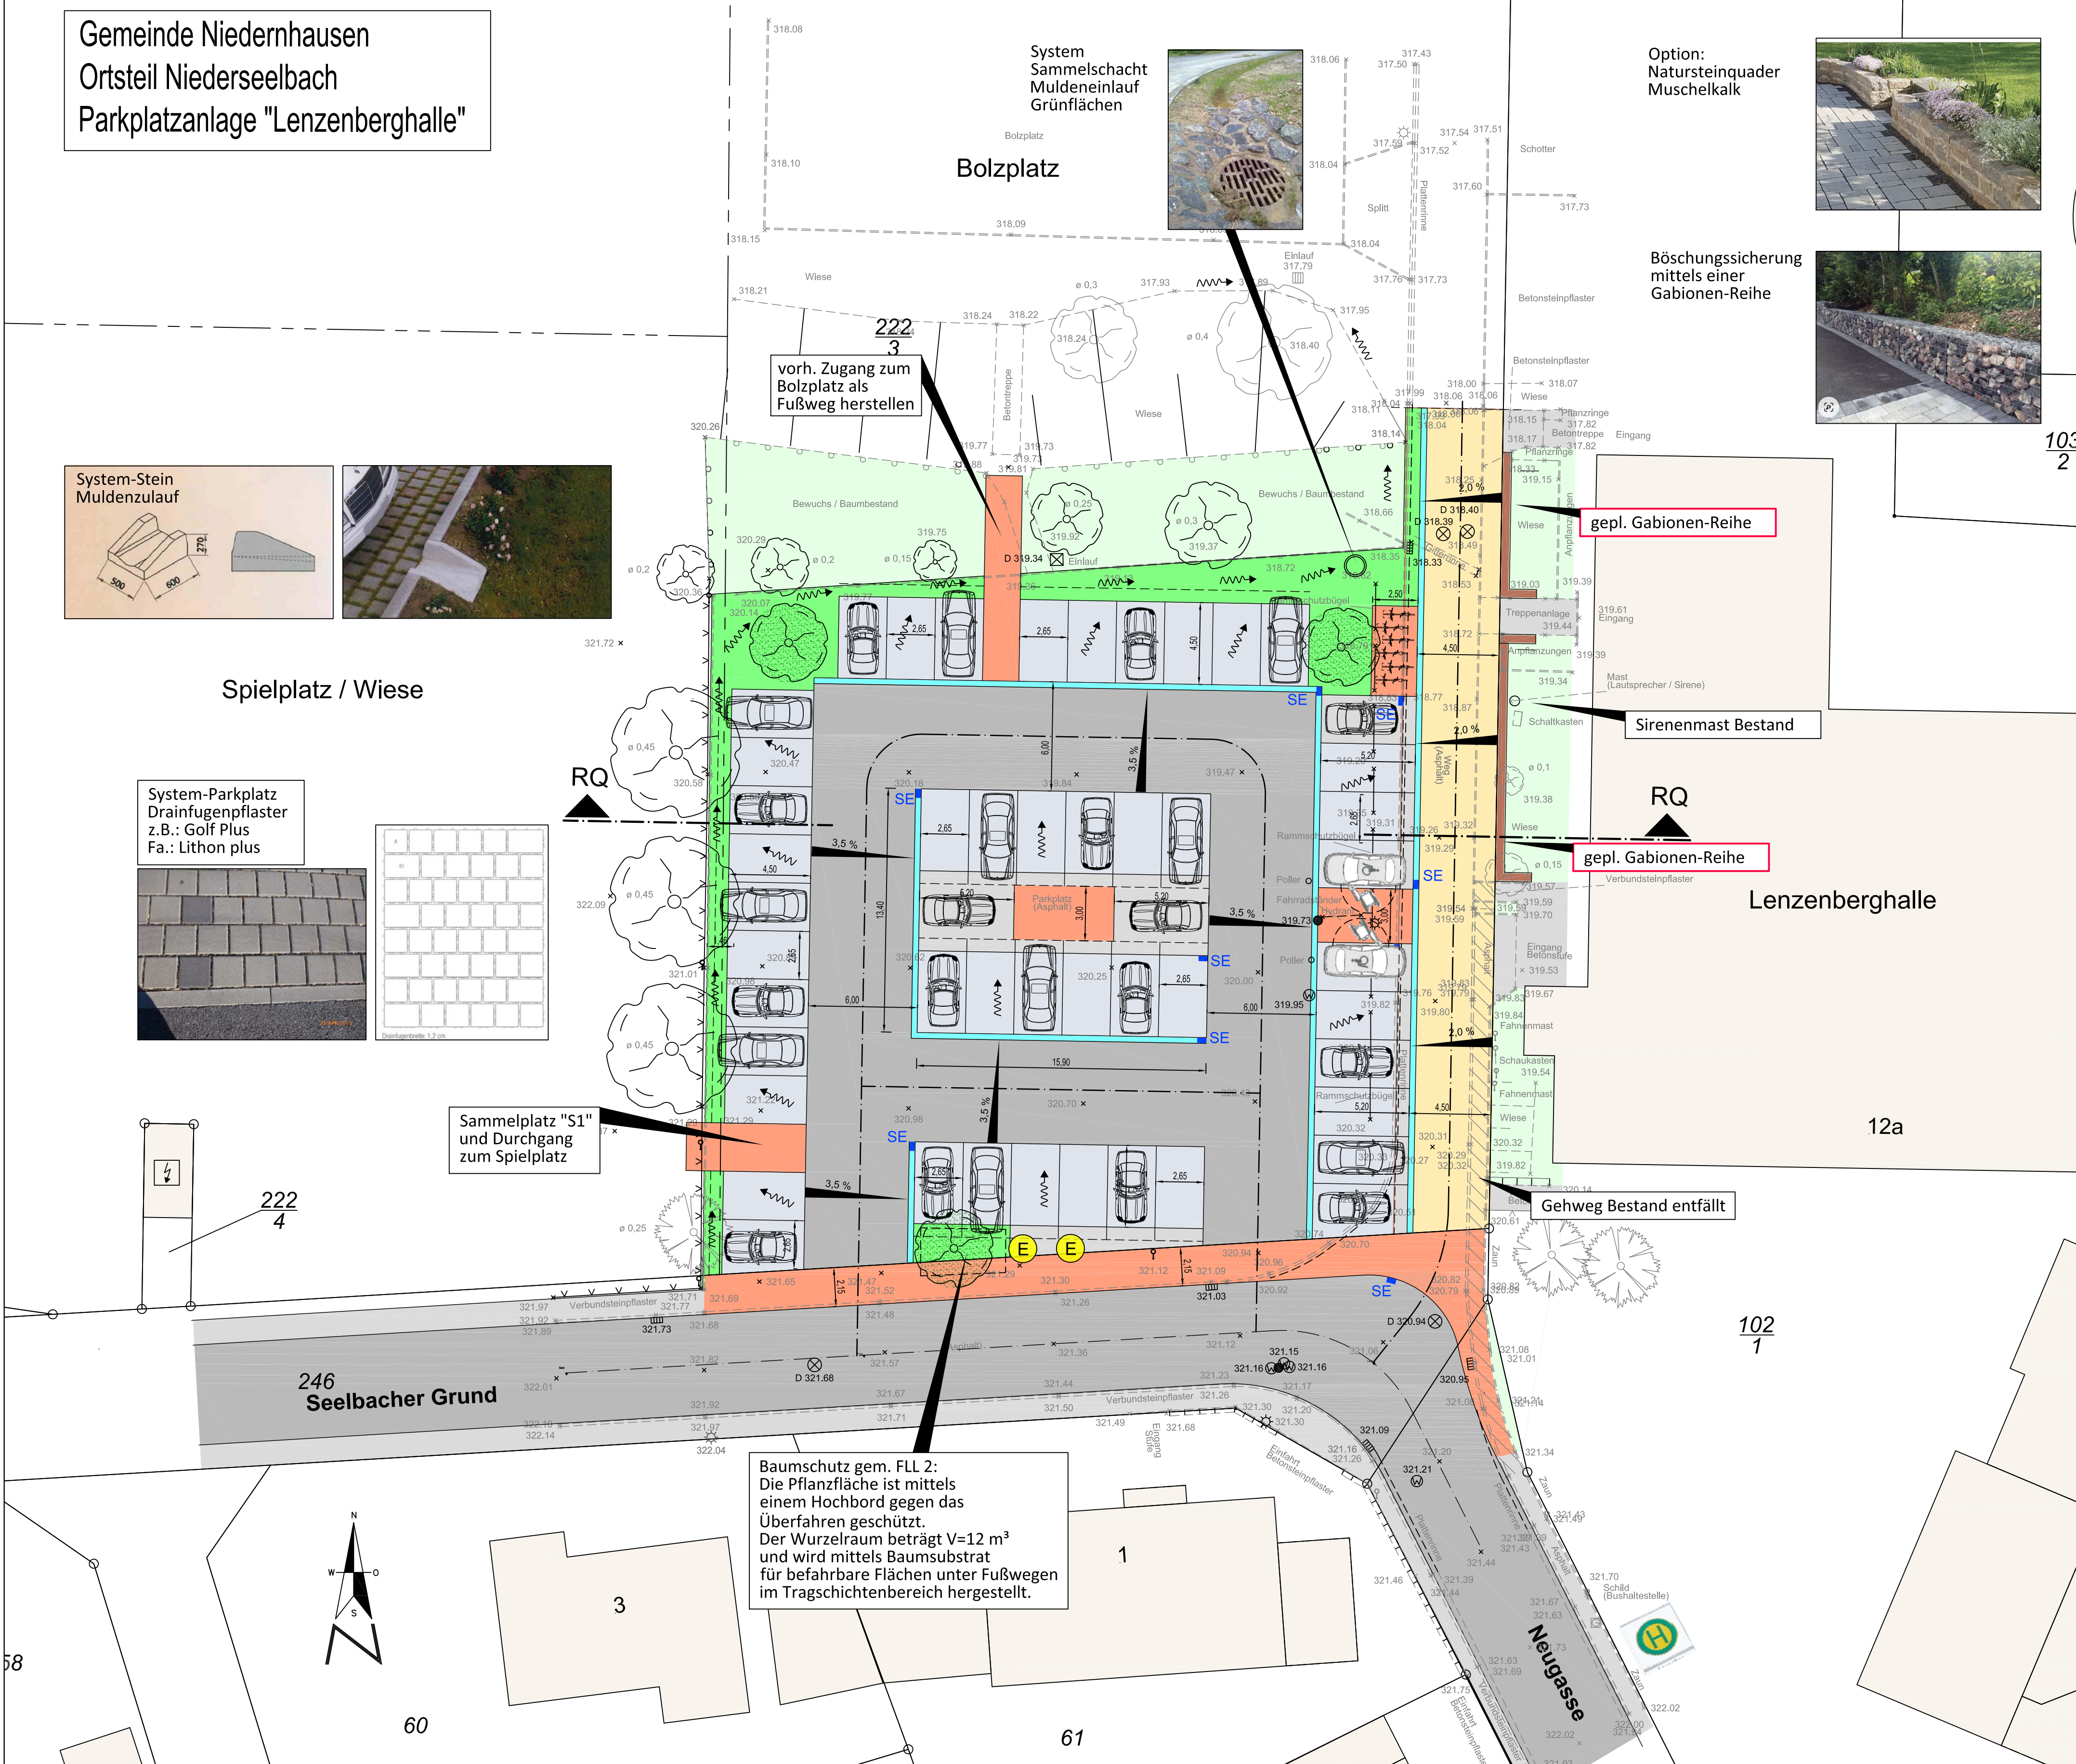

Baumschutz gem. FLL 2:
Die Pflanzfläche ist mittels
einem Hochbord gegen das
Überfahren geschützt.
Der Wurzelraum beträgt $V=12\text{ m}^3$
und wird mittels Baumsubstrat
für befahrbare Flächen unter Fußwegen
im Tragschichtenbereich hergestellt.

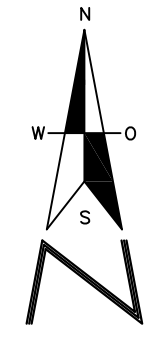

- Zeichenerklärung:
- gepl. Parkplatz (Drainfugenpflaster)
Farbe: Betongrau, 10 cm stark
Parkplatzmarkierung mittels Pflasterstein Farbe: Anthrazit
 - gepl. Parkplatz für Mobilitätseingeschränkte
 - gepl. Fahrbahn Parkplatzanlage (aufgehellter Asphalt)
 - gepl. Gehwege und Fahrradstellplatz
 - gepl. Flächen für Jugendverkehrsschule / Restflächen Überhang
 - gepl. Zufahrt "Lenzenberghalle"
Mischfläche Verbundsteinpflaster Farbe: Muschelkalk
 - gepl. Pflanzbeete
 - gepl. Baumstandort vorh. Baum
 - gepl. Gabionen-Reihe als Böschungssicherung
alternativ als Natursteinquader Muschelkalk
 - gepl. Muldenrinne, b = 30 cm
mit Straßeneinlauf
 - gepl. Muldeneinlaufstein
 - gepl. Entwässerungsmulde
 - gepl. Regenwasserkanal
 - gepl. E-Ladesäule



Stand: 09.04.2024
Entwurf

Sommer

Beratende Ingenieurgesellschaft
für Tiefbau- und Umweltingenieurwesen mbH
Beratung - Planung - Leitung - Projektsteuerung
Philipp-Reis-Strasse 6 Telefon (06128) 98-1000
65232 Taunusstein Fax (06128) 98-1001
E-Mail: info@sommer-ingenieure.de
Internet: http://www.sommer-ingenieure.de

Nr.	Art der Änderung	Datum	Name

Projekt: **Gemeinde Niedernhausen**
Ortsteil Niederseelbach
Parkplatzanlage "Lenzenberghalle"

Straßenbau

Planart: **Gestaltungsplan**
Parkplatzanlage mit 50 Stellplätzen

Maßstab: 1:200

Unterlage Nr.: 7
Blatt Nr.: 1

Es ist unzulässig, diese Unterlage zu vervielfältigen, den Inhalt zu verwerfen oder mitzuteilen, sofern dies nicht ausdrücklich durch den Urheber zugestanden wird. Zuwiderhandlungen sind strafbar und werden mit Klage auf Schadensersatz verfolgt (Lit. Urh. G. UWG, BGG).

Aufgestellt: Taunusstein, den

bearbeitet: **Stephan**

gezeichnet: **n**

Datum: 09.04.2024

Der Auftraggeber:, den