

Legende :

vorhanden		geplant	
1 Asphalt	1 Fahrbahn Asphalt	1 Fahrbahn Asphalt	
2 Platten	2a Fahrbahn Deckenüberzug	2a Fahrbahn Deckenüberzug	
3 Bst. grau	2 Gehweg Betonstein 16/24/8	2 Gehweg Betonstein 16/24/8	
4 Bst. anthr.	3 Sicherheitsstreifen Betonstein 20/10/8 grau	3 Sicherheitsstreifen Betonstein 20/10/8 grau	
5 Bst. rot	4 Parken Betonstein 20/10/8 anthr.	4 Parken Betonstein 20/10/8 anthr.	
6 VB	5 Grünfläche	5 Grünfläche	
7 Beton	6 Rundbord R=5 cm	6 Rundbord R=5 cm	
8 Schotter	7 2-reih. Rinne 16/16/14	7 2-reih. Rinne 16/16/14	
9 Kies	8 1-reih. Rinne 16/16/14	8 1-reih. Rinne 16/16/14	
10 unbefestigt			
11 Hochbord			
12 1-reih. Rinne			
13 2-reih. Rinne			


vorh. Baum	gepl. Strauchbepflanzung
vorh. Absenkung	gepl. Baum
vorh. Ablauf	gepl. Absenkung Rundbord R=2 cm
vorh. Kanaldeckel	gepl. Ablauf
vorh. Wasser- Gasschieber	gepl. Leuchten
vorh. Aufsatzleuchten	gepl. Höhe OK Pflaster
vorh. Höhen	gepl. Höhe OK Pflaster
vorh. Hecke/Zaun	
vorh. Mauer	

- VORENTWURF -

p.Nelle INGENIEURGESELLSCHAFT mbH
Rektoratsweg 106 x 48159 Münster x Telefon (0251) 92 43 39-0

STADT BECKUM	Anlage	Blatt Nr.	2 (2)
	Reg. Nr.	Datum	Zeichen
Ausbau "Bussardstr." Neubeckum	bearbeitet	Aug. 2008	Klähn
	gezeichnet	Aug. 2008	Klähn
	geprüft		
	Lageplan	Maßstab	1 : 250

Stand 12.09.2008

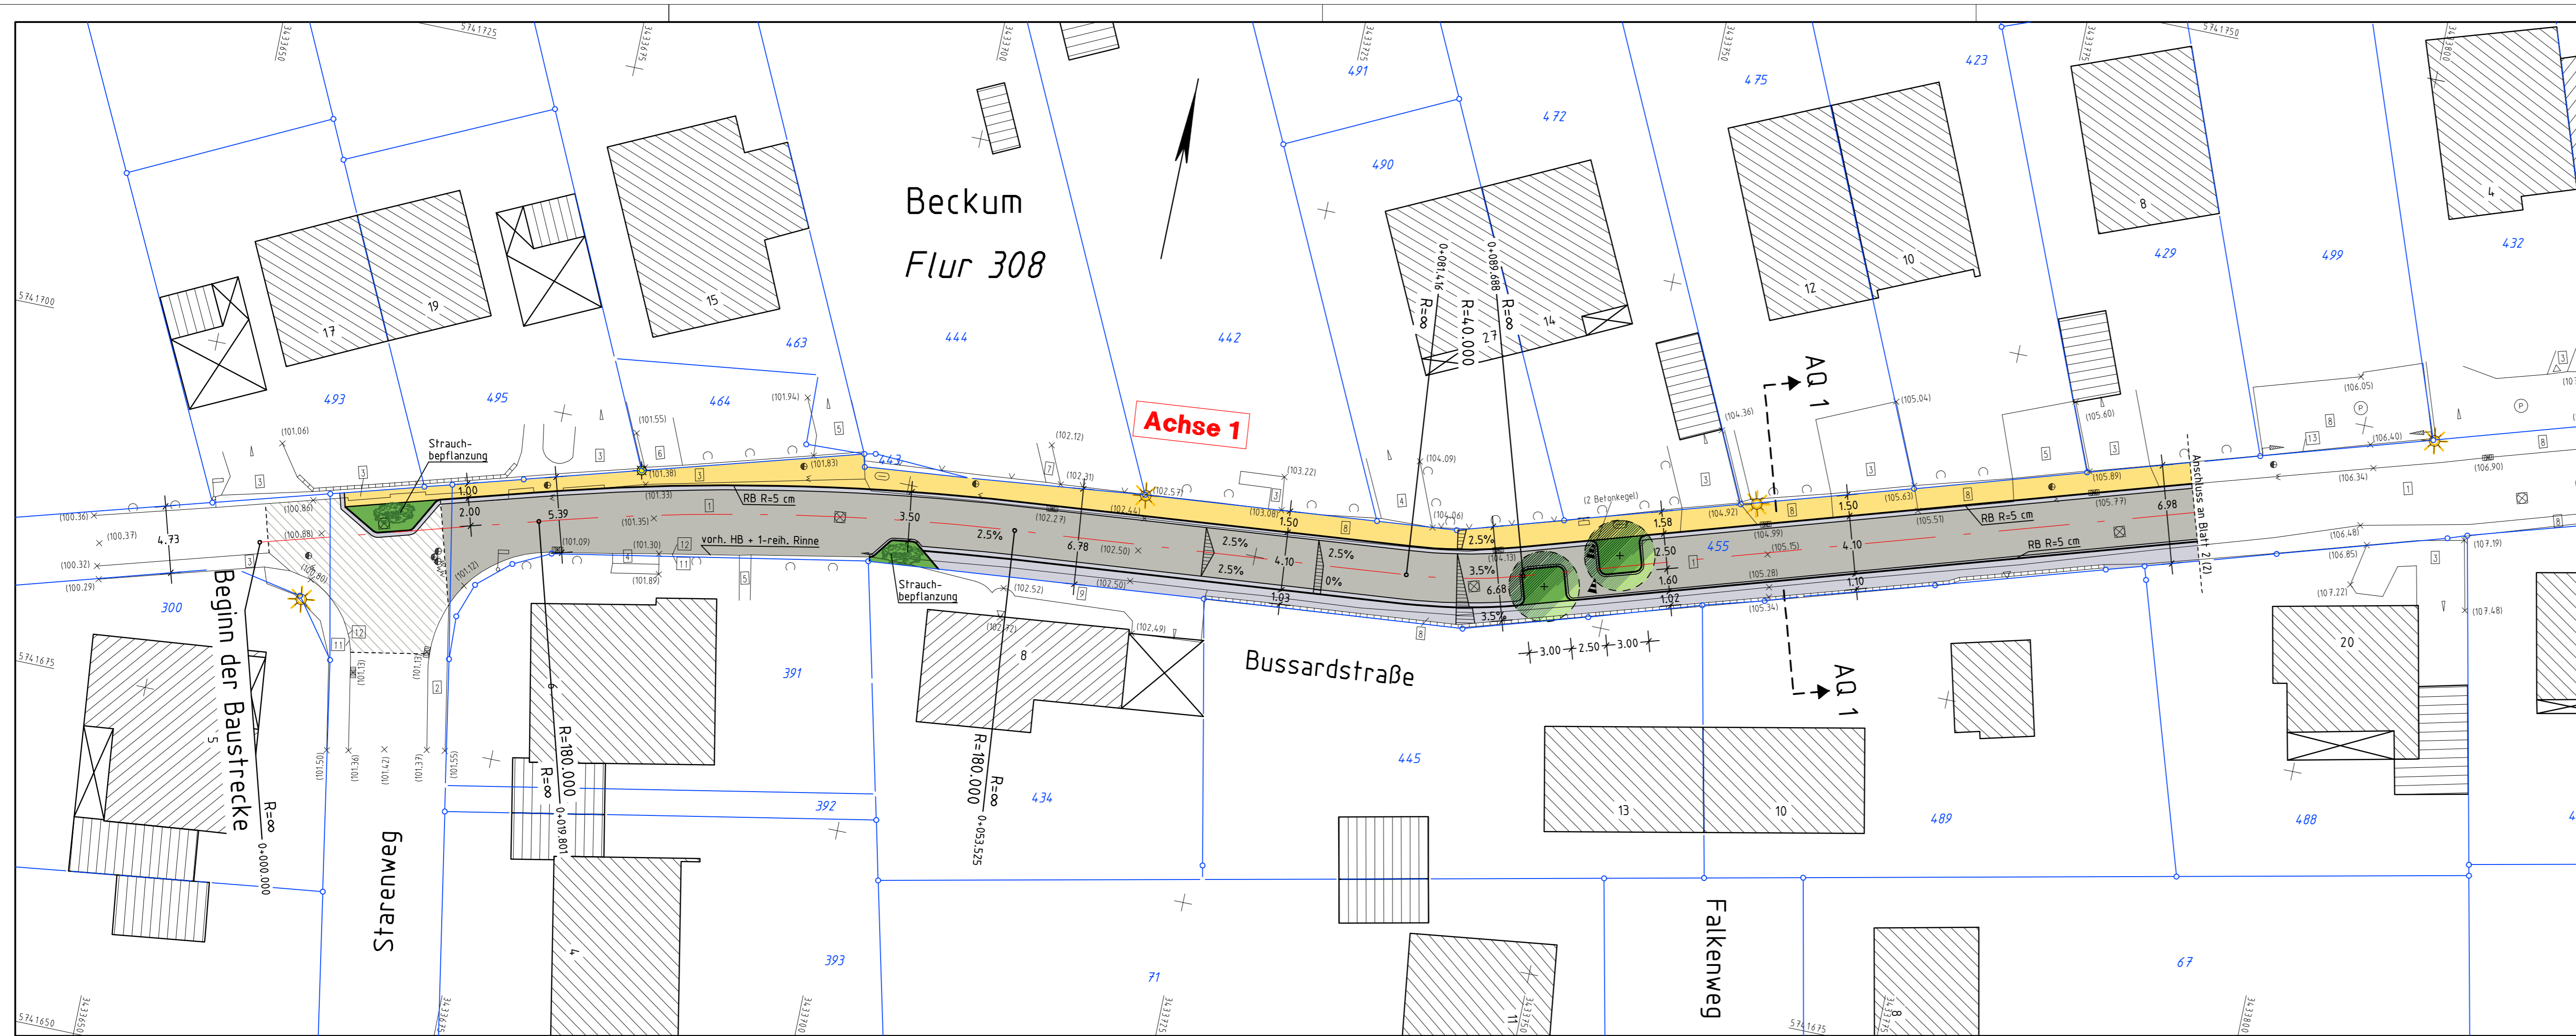

Legende :

vorhanden		geplant	
1 Asphalt	1 Fahrbahn Asphalt	1 Fahrbahn Asphalt	
2 Platten	2a Fahrbahn Deckenüberzug	2a Fahrbahn Deckenüberzug	
3 Bst. grau	2 Gehweg Betonstein 16/24/8	2 Gehweg Betonstein 16/24/8	
4 Bst. anthr.	3 Sicherheitsstreifen Betonstein 20/10/8 grau	3 Sicherheitsstreifen Betonstein 20/10/8 grau	
5 Bst. rot	4 Parken Betonstein 20/10/8 anthr.	4 Parken Betonstein 20/10/8 anthr.	
6 VB	5 Grünfläche	5 Grünfläche	
7 Beton	6 Rundbord R=5 cm	6 Rundbord R=5 cm	
8 Schotter	7 2-reih. Rinne 16/16/14	7 2-reih. Rinne 16/16/14	
9 Kies	8 1-reih. Rinne 16/16/14	8 1-reih. Rinne 16/16/14	
10 unbefestigt			
11 Hochbord			
12 1-reih. Rinne			
13 2-reih. Rinne			

vorh. Baum	gepl. Strauchbepflanzung
vorh. Absenkung	gepl. Baum
vorh. Ablauf	gepl. Absenkung Rundbord R=2 cm
vorh. Kanaldeckel	gepl. Ablauf
vorh. Wasser- Gasschieber	gepl. Leuchten
vorh. Aufsatzleuchten	gepl. Höhe OK Pflaster
vorh. Höhen	gepl. Höhe OK Pflaster
vorh. Hecke/Zaun	
vorh. Mauer	

- VORENTWURF -

p.Nelle INGENIEURGESELLSCHAFT mbH
Rektoratsweg 106 x 48159 Münster x Telefon (0251) 92 43 39-0

STADT BECKUM	Anlage	Blatt Nr.	1 (2)
	Reg. Nr.	Datum	Zeichen
Ausbau "Bussardstr." Neubeckum	bearbeitet	Aug. 2008	Klähn
	gezeichnet	Aug. 2008	Klähn
	geprüft		
	Lageplan	Maßstab	1 : 250

Stand 12.09.2008