



Öffentliche Bekanntmachung

Die öffentliche/nicht öffentliche Sitzung des Ausschusses für Stadtentwicklung und Demografie findet am Donnerstag, dem 24.09.2020 um 17:00 Uhr in der Mensa der Gesamtschule Ennigerloh-Neubeckum, Turmstraße 20 in 59269 Beckum statt.

Alle Einwohnerinnen und Einwohner sind herzlich zur Teilnahme am öffentlichen Teil der Sitzung eingeladen.

Aufgrund der Corona-Pandemie besteht Mund-Nasen-Schutz-Pflicht. Der Einlass ist nur mit Mund-Nasen-Schutz zulässig. Um den Sicherheitsabstand von 1,5 Metern gewährleisten zu können, ist die Anzahl der Besucherinnen und Besucher auf 10 Personen plus 2 Personen der Presse beschränkt. Einlass ist ab 16:30 Uhr.

Tagesordnung

Öffentlicher Teil:

1. Anfragen von Einwohnerinnen und Einwohnern
2. Niederschrift über die Sitzung des Ausschusses für Stadtentwicklung und Demografie vom 20.08.2020 – öffentlicher Teil –
3. Radverkehrskonzept Beckum – Bericht über den aktuellen Bearbeitungsstand und das weitere Vorgehen
Vorlage: 2020/0271
4. Integriertes Handlungs- und Maßnahmenkonzept für die Innenstadt Beckum
– Umgestaltung des Kirchplatzes einschließlich Straße Kirchplatz und Propsteigasse
– Beschluss über den Entwurf zur Städtebauförderung
Vorlage: 2020/0260
5. Gestaltung der öffentlichen Grünfläche an der Sachsenstraße
– Antrag der SPD-Fraktion vom 30.07.2020
Vorlage: 2020/0277
6. Bericht der Verwaltung
7. Anfragen von Ausschussmitgliedern

Nicht öffentlicher Teil:

1. Niederschrift über die Sitzung des Ausschusses für Stadtentwicklung und Demografie vom 20.08.2020 – nicht öffentlicher Teil –
2. Bericht der Verwaltung
3. Anfragen von Ausschussmitgliedern

Beckum, den 09.09.2020

gezeichnet
Andreas Kühnel
Vorsitz



Federführung: Fachbereich Stadtentwicklung
Beteiligte(r): Büro des Rates und des Bürgermeisters
Fachbereich Finanzen und Beteiligungen
Fachbereich Recht, Sicherheit und Ordnung
Fachbereich Umwelt und Bauen
Auskunft erteilt: Herr Denkert
Telefon: 02521 29-170

Vorlage

zu TOP

2020/0271

öffentlich

Radverkehrskonzept Beckum – Bericht über den aktuellen Bearbeitungsstand und das weitere Vorgehen

Beratungsfolge:

Ausschuss für Stadtentwicklung und Demografie
24.09.2020 Kenntnisnahme

Beschlussvorschlag:

Sachentscheidung

Der vorgetragene Bericht wird zur Kenntnis genommen.

Kosten/Folgekosten

Für die Erarbeitung des Radverkehrskonzeptes entstehen Kosten in Höhe von 49.957,51 €.

Finanzierung

Die für die Erstellung des Radverkehrskonzeptes entstehenden Kosten werden aus dem Produktkonto 090101.542900/742900 – Sonstige Aufwendungen/Auszahlungen für die Inanspruchnahme von Rechten und Diensten – finanziert.

Begründung:

Rechtsgrundlagen

Die Erarbeitung eines Radverkehrskonzeptes erfolgt auf Grundlage der kommunalen Planungshoheit.

Demografischer Wandel

Veränderungen der Demografie innerhalb der Bevölkerung haben auch Auswirkungen auf das Mobilitätsverhalten. Die Berücksichtigung der maßgeblichen Aspekte des demografischen Wandels ist Teil der Planungen.

Erläuterungen

Der Rat der Stadt Beckum hat im Jahr 2019 den städtischen Verkehrsentwicklungsplan 2030 beschlossen. Im darin enthaltenen Maßnahmenblatt zum Thema Radverkehr wurde als Leuchtturm-/Impulsprojekt die Erarbeitung einer Radverkehrsnetzplanung bestimmt

Durch eine Förderung des Radverkehrs soll der Anteil an der Verkehrsmittelwahl von derzeit 18 Prozent erheblich erhöht werden.

Auch im Masterplan 100% KlimaBEwusst ist als Projekt die Erarbeitung eines Radwegeplans vorgesehen. Ziel soll es dabei sein, durch eine Verlagerung der Pkw-Nutzung auf das Fahrrad die Minimierung des Kohlenstoffdioxid-Ausstoßes zu fördern.

Zur Beauftragung eines geeigneten Fachplanungsbüros für die Erstellung des Radverkehrskonzepts hat der Ausschuss für Stadtentwicklung und Demografie in seiner Sitzung am 11.09.2019 über die Inhalte des Radverkehrskonzeptes beraten (siehe Vorlage 2019/0181).

Darauf folgend wurden insgesamt 5 Planungsbüros zur Erstellung eines Angebots aufgefordert. Nach Prüfung der Angebote wurde der Auftrag an das IKS – Ingenieurbüro für Stadt- und Mobilitätsplanung UG aus Kassel vergeben. Über einen ersten Zwischenstand zur Erarbeitung des Radverkehrskonzeptes wurde in der Sitzung am 20.08.2020 berichtet (siehe Vorlage 2020/0224).

Projektstart war im Frühjahr 2020. Inzwischen wurden durch das Büro eine umfangreiche Bestandsaufnahme durchgeführt und erste Analysen vorgenommen. Hierzu wurde das gesamte Streckennetz mit dem Fahrrad befahren, georeferenziert digitalisiert und die jeweiligen Führungsformen für den Radverkehr ermittelt. Darüber hinaus wurden fahrradbegleitende Infrastrukturen (zum Beispiel Abstellanlagen, E-Ladestationen) erfasst. Mit den vorliegenden Ergebnissen wurden erste Netzbetrachtungen durchgeführt und mögliche Handlungsfelder wie auch Zielvorstellungen formuliert.

Ein Vertreter der IKS Mobilitätsplanung wird die bisherigen Ergebnisse und das weitere Vorgehen in der Sitzung vorstellen.

Anlage(n):

ohne



Federführung: Fachbereich Stadtentwicklung
Beteiligte(r): Fachbereich Finanzen und Beteiligungen
Fachbereich Recht, Sicherheit und Ordnung
Fachbereich Umwelt und Bauen
Auskunft erteilt: Herr Denkert
Telefon: 02521 29-170

Vorlage

zu TOP

2020/0260

öffentlich

Integriertes Handlungs- und Maßnahmenkonzept für die Innenstadt Beckum
– Umgestaltung des Kirchplatzes einschließlich Straße Kirchplatz und Propsteigasse
– Beschluss über den Entwurf zur Städtebauförderung

Beratungsfolge:

Ausschuss für Stadtentwicklung und Demografie
24.09.2020 Entscheidung

Beschlussvorschlag:

Sachentscheidung

Die vorgestellten Entwurfsplanungen des Kirchplatzes einschließlich nördlichem Weg, der Straße Kirchplatz und der Propsteigasse werden für die Beantragung von Städtebaufördermitteln beschlossen.

Kosten/Folgekosten

Für die Entwurfsplanung des Kirchplatzes St. Stephanus bis zu einem geplanten Antrag auf Städtebaufördermittel entstehen der Stadt Beckum keine Kosten. Die Kosten werden von der Propsteigemeinde St. Stephanus getragen.

Für die Entwurfsplanung der Straße Kirchplatz entstehen Kosten in Höhe von circa 11.000 Euro. Für die Entwurfsplanung der Propsteigasse entstehen Kosten in Höhe von circa 15.000 Euro. Die Kosten für die Entwurfsplanungen sind im Zusammenhang mit den Umgestaltungsmaßnahmen rückwirkend mit 70 Prozent förderfähig.

Finanzierung

Die erforderlichen Haushaltsmittel stehen im Haushaltsplan 2020 bei dem Produktkonto 090101.542900/742900 – Sonstige Aufwendungen/Auszahlungen für die Inanspruchnahme von Rechten und Diensten – in ausreichender Höhe zur Verfügung.

Die rückwirkende Förderung soll im Rahmen der Etataufstellung für das Jahr 2021 unter dem Produktkonto 090101.414100/614100 – Zuweisungen und Zuschüsse für laufende Zwecke vom Land – veranschlagt werden.

Begründung: Rechtsgrundlagen

Die Erarbeitung einer Entwurfsplanung zur Umgestaltung des Kirchplatzes und der Propsteigasse erfolgt auf der Grundlage der kommunalen Selbstverwaltung. Die Beantragung der Städtebauförderung erfolgt auf Grundlage der Städtebauförderrichtlinien von 2008.

Demografischer Wandel

Aspekte des demografischen Wandels sind nicht zu berücksichtigen.

Erläuterungen

Die Entwürfe zur Umgestaltung des Kirchplatzes einschließlich Straße Kirchplatz und Propsteigasse wurden in der Sitzung des Ausschusses für Stadtentwicklung und Demografie am 23.06.2020 vorgestellt und die Verwaltung beauftragt, eine Beteiligung der Öffentlichkeit durchzuführen (siehe Vorlage 2020/0083 Integriertes Handlungs- und Maßnahmenkonzept für die Innenstadt Beckum – Umgestaltung des Kirchplatzes einschließlich Straße Kirchplatz und Propsteigasse – Vorstellung der Entwürfe und Beschluss zur Beteiligung der Öffentlichkeit).

Inzwischen wurden die Planentwürfe am 02.09.2020 in einer Informationsveranstaltung öffentlich vorgestellt und erörtert. Hieraus haben sich keine Anhaltspunkte ergeben, die eine Änderung der Planentwürfe erforderlich machen. Die Niederschrift der Informationsveranstaltung ist dieser Vorlage als Anlage 1 beigelegt.

Kirchplatz mit Straße Kirchplatz

Die Umgestaltung des St. Stephanus Kirchplatzes soll im Hinblick auf die Gestaltung mit der Neugestaltung des Marktplatzes abgestimmt werden und im Anschluss an die Umgestaltung des Marktplatzes durchgeführt werden. Dabei ist vorgesehen, auch die Pflasterung und Materialien an den umgestalteten Marktplatz anzupassen.

Der Entwurf (siehe Anlage 2 zur Vorlage) sieht vor, den um die Kirche vorhandenen Baumkranz entsprechend der Festsetzung im Bebauungsplan Nummer 10.3 „Oststraße/Stromberger Straße“ zu erhalten und als umlaufendes grünes Element zu inszenieren. Neben den für eine Marktnutzung notwendigen versiegelten Flächen soll nun aus Rücksicht auf das Bodendenkmal auf der nördlichen Seite ein größerer Teil der Rasenfläche erhalten bleiben. Die Neugestaltung soll durch ein Wasserelement, den Himmelsspiegel, ergänzt werden; eine flache Wasserfläche auf einem circa 80 Zentimeter hohen Natursteinsockel spiegelt den Himmel und erinnert die Betrachterin beziehungsweise den Betrachter an den spirituellen Ort. In der Sichtachse ist eine Lichtprojektionsinstallation geplant, durch welche humanistische Werte auf die Pflasterfläche projiziert werden können. Im Osten der St. Stephanus Kirche befindet sich der „Garten der Erinnerung“, der im modernen Stadtbild eine ruhige Zuflucht bieten soll. Hier sollen Gebeine, welche während der Baumaßnahmen auf dem alten Friedhof gefunden werden, würdig und pietätvoll beigelegt werden. Die angrenzenden Bäume sollen aufgeastet und Sträucher entfernt werden, sodass kein Angstraum entsteht und das Kirchenschiff besser im Stadtraum sichtbar wird. Die Gestaltung soll bis an die Clemens-August-Straße herangeführt werden.

Die Kostenermittlung des gesamten Bereichs um die St. Stephanus Kirche unterteilt sich in 3 Bereiche.

Dies sind der zentrale Kirchplatz St. Stephanus, die Wegefläche im Norden des Platzes sowie die Straße Kirchplatz im Westen. Die einzelnen Teilflächen des Kirchplatzes sind in der Anlage 3 zur Vorlage dargestellt.

Die geschätzten Gesamtkosten, inklusive der Kosten für die Straßenbeleuchtung, der einzelnen Teilflächen belaufen sich gemäß aktueller Kostenschätzungen für den St. Stephanus Kirchplatz auf circa 1.660.000 Euro, für die nördliche Wegefläche auf circa 215.000 Euro und für die Straße Kirchplatz auf circa 246.000 Euro.

Seitens der Propsteigemeinde wurde erklärt, sich an der Umgestaltung des St. Stephanus Kirchplatzes mit einem Betrag von 300.000 Euro zu beteiligen.

Die Stadt Beckum hat ein großes Interesse, den Kirchplatz in das öffentliche Leben einzu beziehen und unter anderem künftig auch als Ausweichort für den Wochenmarkt nutzen zu können. Dies ist notwendig, da eine Vielzahl von Veranstaltungen auf dem Marktplatz stattfinden und die bisherige Ersatzlösung auf der Clemens-August-Straße/Südstraße nicht zufriedenstellend ist.

Aufgrund dieses großen öffentlichen Interesses soll auch für die Umgestaltung des Platzes ein Antrag auf Städtebauförderung gestellt werden. Um die Voraussetzungen hierfür zu schaffen, soll auch die Maßnahme zur Umgestaltung des gesamten Kirchplatzes durch die Stadt durchgeführt werden. Im Gegenzug ist es erforderlich, dass sich die Propsteigemeinde dazu verpflichtet, für die Dauer der Zweckbindung bei Städtebaufördermitteln – von gegenwärtig 20 Jahren ab Inbetriebnahme – insbesondere den Platz nicht zu verändern, der Öffentlichkeit zugänglich zu lassen und die vorgesehene städtische Nutzung in einem ausreichendem Maße zuzulassen. Derzeit wird eine vertragliche Vereinbarung erarbeitet, welche die Fragen der Baugestaltung, der Finanzierung und Förderung, der Nutzung und Aufgabenverteilung und weiterer Punkte regelt. Darüber hinaus sollen die Sicherung der Umgestaltung und die Nutzungsmöglichkeiten durch die Stadt Beckum mindestens für den Zeitraum der Zweckbindung grundbuchlich gesichert werden.

Bezüglich der Finanzierung des zentralen Kirchplatzes bedeutet dies, dass die Stadt Beckum einen Förderantrag in Höhe der Gesamtkosten abzüglich des Anteils der Propsteigemeinde (300.000 Euro) von gegenwärtig geschätzten 1.360.000 Euro stellt. Im Bewilligungsfall und bei einem Fördersatz von 70 Prozent entspräche dies einer Fördersumme von circa 952.000 Euro und einem städtischen Eigenanteil von circa 408.000 Euro.

Die Kosten für die Maßnahmen an der nördlichen Wegefläche betragen gemäß aktueller Kostenschätzung circa 215.000 Euro. Im Bewilligungsfall und bei einem Fördersatz von 70 Prozent entspräche dies einer Fördersumme von circa 150.500 Euro und einem städtischen Eigenanteil von circa 64.500 Euro.

Die Maßnahmen an der Straße Kirchplatz werden aller Voraussicht nach auch durch Anliegerbeiträge mitfinanziert werden. Hier wird zur Abrechnung der Maßnahme der Erlass einer Einzelfallsatzung erforderlich sein. Bei geschätzten Gesamtkosten von circa 246.000 Euro ist ein auf die erschlossenen Grundstücke zu verteiler Beitrag in Höhe von circa 123.000 Euro vorgesehen. Es ist beabsichtigt, für diese Maßnahme einen Förderantrag nach der Richtlinie über die Gewährung von Zuwendungen an Kommunen zur Entlastung von Beitragspflichtigen bei Straßenausbaumaßnahmen in Nordrhein-Westfalen (Förderlinie Straßenausbaubeiträge) zu stellen. Danach kann die Hälfte des von den Beitragspflichtigen insgesamt zu zahlenden umlagefähigen Aufwandes gefördert werden. Für die Städtebauförderung verblieben in Bezug auf die oben genannten Gesamtkosten eine för-

derfähige Summe von circa 123.000 Euro, welche bei einer Förderquote von 70 Prozent eine Förderung von circa 86.000 Euro ergäbe, sodass sich ein städtischer Eigenanteil von circa 37.000 Euro für die Straße Kirchplatz ergäbe.

Die Kosten der Baumaßnahmen, die Beteiligung der Kirchengemeinde, die Städtebauförderung, die Anliegerbeiträge und die Förderung dieser Anliegerbeiträge sind im Entwurf des Haushaltsplanes 2021 bei den entsprechenden Investitionsmaßnahmen aktualisiert zu veranschlagen.

Propsteigasse

Der Entwurf zur Umgestaltung der Propsteigasse (siehe Anlage 4 zur Vorlage) sieht einen niveaugleichen Ausbau in Anlehnung an die Gestaltung des Kirchplatzes vor.

Die vorgeschlagene Gestaltung ergibt die Möglichkeit, die Propsteigasse entweder als verkehrsberuhigten Bereich oder aber als Fußgängerzone einzurichten.

Die Kosten für die Umgestaltung der Propsteigasse, inklusive der Kosten für die Straßenbeleuchtung, betragen gemäß aktueller Kostenschätzung circa 258.000 Euro.

Auch die Umgestaltung der Propsteigasse wird aller Voraussicht nach durch Anliegerbeiträge mitfinanziert werden und der Erlass einer Einzelfallsatzung erforderlich sein. Bei den geschätzten Gesamtkosten in Höhe von circa 258.000 Euro ist ein auf die erschlossenen Grundstücke zu verteiler Aufwand in Höhe von circa 128.000 Euro vorgesehen. Es ist beabsichtigt, für diese Maßnahme einen Förderantrag nach der Richtlinie über die Gewährung von Zuwendungen an Kommunen zur Entlastung von Beitragspflichtigen bei Straßenausbaumaßnahmen in Nordrhein-Westfalen (Förderrichtlinie Straßenausbaubeiträge) zu stellen. Danach kann die Hälfte des von den Beitragspflichtigen insgesamt zu zahlenden umlagefähigen Aufwandes gefördert werden. Für die Städtebauförderung verbliebe in Bezug auf die oben genannten Gesamtkosten eine förderfähige Summe von circa 130.000 Euro, welche bei einer Förderquote von 70 Prozent eine Förderung von circa 91.000 Euro ergäbe, sodass sich ein städtischer Eigenanteil von circa 39.000 Euro für die Propsteigasse verbleibt.

Die Kosten der Baumaßnahme, die Städtebauförderung, die Anliegerbeiträge und die Förderung dieser Anliegerbeiträge sind im Entwurf des Haushaltsplanes 2021 bei der entsprechenden Investitionsmaßnahme aktualisiert zu veranschlagen.

Förderantrag

Alle vorgenannten Kosten für den Kirchplatz und die Propsteigasse beruhen auf Kostenschätzungen zum aktuellen Planungsstand. Änderungen sind mit weiterem Planungsfortschritt möglich und sollen im Rahmen der Aufstellung des Haushaltsplanes 2021 angepasst werden.

Die Frist für einen Antrag auf Städtebauförderung bei der Bezirksregierung Münster endet am 30.09.2020. Aufgrund der Corona-Pandemie und der dadurch möglicherweise verbundenen Verzögerungen dürfen die erforderlichen Antragsunterlagen bis zum 15.01.2021 angepasst und nachgereicht werden.

Anlage(n):

- 1 Niederschrift der öffentlichen Informationsveranstaltung vom 02.09.2020
- 2 Entwurfsplanung Kirchplatz mit Straße Kirchplatz und nördlichem Weg
- 3 Teilflächenplan
- 4 Entwurfsplanung Propsteigasse
- 5 Kostenberechnung St. Stephanus Kirchplatz
- 6 Kostenberechnung nördliche Wegefläche
- 7 Kostenberechnung Straße Kirchplatz
- 8 Kostenberechnung Propsteigasse



dipl.-ing. gordon brandenfels

neustr. 18 | d – 48167 münster

phone: +49 / (0)2506-3617

fax: +49 / (0)2506-7964

e-mail: info@brandenfels.com

web: www.brandenfels.com

Protokoll; Bürgerbeteiligung

- Projekt:** 1509 – Kirchhof St. Stephanus Beckum
- Betrifft:** Bürgerbeteiligung
- Ort – Zeit:** St. Stephanus Kirche Beckum, 02.09.2020, 19:00
- Anwesend:** Bürgermeister Dr. Karl-Uwe Strothmann, Stadtverwaltung Beckum, Propst Irmgedruth, Bürger, Landschaftsarchitekt Gordon Brandenfels
- Protokoll erstellt:** Martijn Volmer (Landschaftsarchitekturbüro Brandenfels)
- Herr Brandenfels: Präsentation des Entwurfes für den Kirchplatz Beckum
- Bürger 1: Die St. Stephanuskirche ist für uns persönlich und historisch sehr wichtig. Der Entwurf gefällt mir soweit sehr gut. Mir ist es wichtig das die Kirche und der Marktplatz einheitlich gestaltet werden. Die Steine in den aktuellen Musterflächen finde ich zu hell und zu groß.
- Bürger 2: Die gesprenkelten Steine in den Musterflächen passen meiner Meinung nach nicht mit den marmorierten Steinen zusammen.
Der Farbwechsel von hell zu dunkel ist nicht stimmig.
Anröchter Stein eignet sich weder für die Pflasterbeläge noch für den Brunnen. Ein Stein aus China sollte es aber auch nicht werden. Ich halte es für eine gute Idee, wenn der Brunnen und die Natursteinbeläge vom gleichen Hersteller geliefert werden. Der dunkle Naturstein auf dem Markt ist geeignet.
- Bürger 3: Bei den Rasenflächen rund um die Kirche besteht die Gefahr das diese weiterhin als Hundeklo genutzt werden.
- Bürger 4: Wenn es die Rasenflächen nicht mehr gäbe, würden die Hundebesitzer

eventuell direkt an die Kirche gehen. Dies geschieht bisher nicht und das soll auch so bleiben.

Bürger 5: Es wäre schön, wenn sich die Pflasterflächen auf das ehemalige Hochzeitsportal beziehen könnten.

Bürger 6: Mir gefällt das der Platz auch von den Wochenmarktständen genutzt werden kann. Die Planung finde ich in Ordnung.

Bürger 7: Eine homogene Flächengestaltung sehe ich insofern kritisch, als dass die Übergänge zwischen kirchlicher und weltlicher Sphäre dann nicht deutlich erkennbar sind. Die Pflaster sollten sich, wie im Plan dargestellt, deutlich voneinander unterscheiden.

Bürger 8: Der Kirchplatz und der Marktplatz sollten im Zusammenhang geplant werden.

Bürger 9: Die Gestaltung sollte einheitlich sein und nicht noch mehr Stückwerk als es bisher bereits der Fall ist. Auf Bauschildern sollte für die Bürger dargestellt werden was geplant wird.



- LEGENDE**
- Bearbeitungsgrenzen
 - Mehrfarbiges Betonsteinpflaster
 - Betonsteinpflaster Passeverband
 - Mosaiksteinpflaster Bestand
 - Katzenkopfpflaster
 - Grünfläche
 - Sitzelement
 - Mastleuchte
 - Gehölz Bestand
 - Gehölz Neupflanzung
 - Höhen Bestand
 - Höhen Planung

Nur in Verbindung mit allen Lage- und Detailplänen gültig, gem. der aktuellen Planliste.
 Alle Maße sind vor Ort auf ihre Richtigkeit zu überprüfen.
 Unklarheiten sind mit der Bauleitung vor Ort abzustimmen.

Die Versorgungsleitungen Strom und Gas wurden auf Grundlage von PDF-Dateien kartiert,
 eine Gewährleistung bezüglich der richtigen Lage kann nicht gegeben werden.

brandenfels
 landscape + environment
 dipl.-Ing. gordon brandenfels | neutr. 18 | d - 48167 münster
 phone: +49 / (0)2506 - 3617
 fax: +49 / (0)2506 - 7964
 e-mail: info@brandenfels.com
 web: www.brandenfels.com



PLAN-NR. L_1509_3_lp_01

PROJEKT St. Stephanus Kirchplatz Beckum	ZEICHNUNG Lageplan Außenanlagen	VORABZUG
BAUHERR Kath. Propatgemeinde St. Stephanus Ciemens-August-Str. 25 59289 Beckum	MASSTAB 1:100 FORMAT 1280 x 841	
Freigelegt	PROJEKT-NR. 1509	
	PHASE 3	
	GEFERTIGT Ir	
	DATUM 17.04.19	
	Dateiname L-1509-3-lp-01.vwx	

Kostenberechnung
Straße Am Kirchplatz

Kostenberechnung
nördl. Wegeflächen

Kostenberechnung
Kirchplatz

Anlage 3 zur Vorlage 2020/0260



- LEGENDE**
- Bearbeitungsgrenzen
 - Mehrformatiges Betonsteinpflaster
 - Betonsteinpflaster Passeverband
 - Mosaiksteinpflaster Bestand
 - Katzenkopfpflaster
 - Grünfläche
 - Sitzelement
 - Mastleuchte
 - Gehölze Bestand
 - Gehölz Neupflanzung

Nur in Verbindung mit allen Lage- und Detailplänen gültig, gem. der aktuellen Planliste.
 Alle Maße sind vor Ort auf ihre Richtigkeit zu überprüfen.
 Unklarheiten sind mit der Bauleitung vor Ort abzustimmen.

Die Versorgungsleitungen Strom und Gas wurden auf Grundlage von PDF-Dateien kartiert,
 eine Gewährleistung bezüglich der richtigen Lage kann nicht gegeben werden.


brandenfels
 landscape + environment
 dipl.-Ing. gordon brandenfels | neustr. 18 | d - 48167 münster
 phone: +49 / (0)2506 - 3617
 fax: +49 / (0)2506 - 7964
 e-mail: info@brandenfels.com
 web: www.brandenfels.com



PLAN-NR. L_1509_3_ip_01

PROJEKT St. Stephanus Kirchplatz Beckum	ZEICHNUNG Lageplan Außenanlagen	VORABZUG
BAUHERR Kath. Propstgemeinde St. Stephanus Clemens-August-Str. 25 59289 Beckum	MASSTAB 1:100 FORMAT 1280 x 841	
PROJEKT-NR. 1509 PHASE 3 GEFERTIGT Ir	ÄNDERUNGEN Index Datum Gefertigt Änderungsgrund	
DATUM 05.04.19 Dateiname L_1509-3-ip-01.vwx		

TOP Ö 4

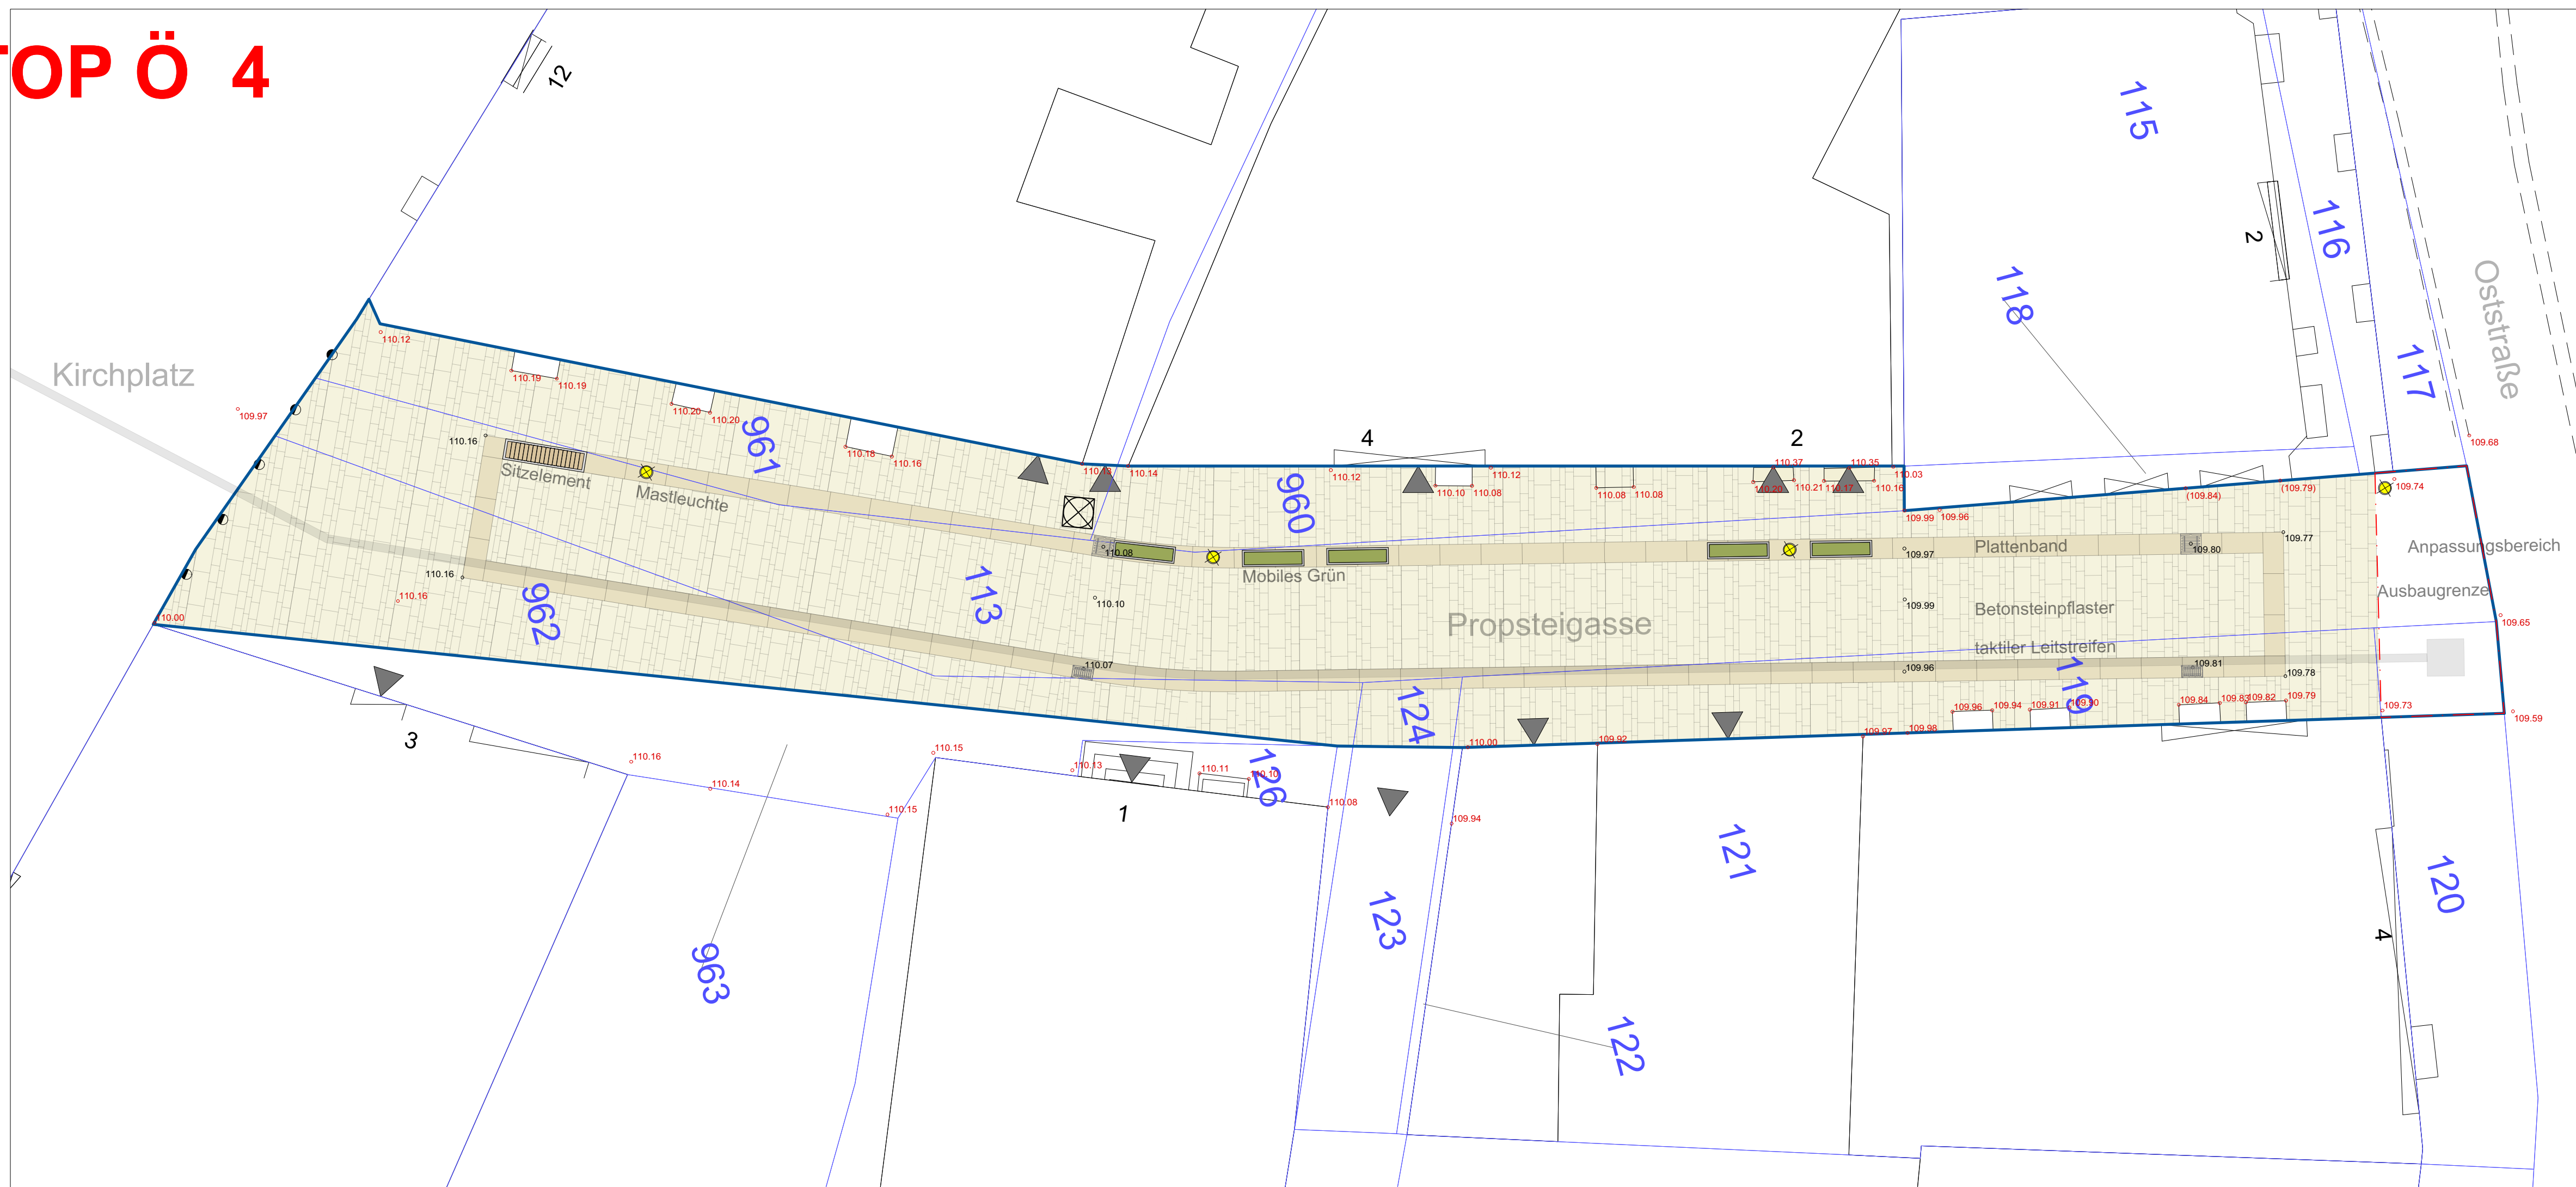

Nur in Verbindung mit allen Lage- und Detailplänen gültig, gem. der aktuellen Planliste.
 Alle Maße sind vor Ort auf Ihre Richtigkeit zu überprüfen.
 Unklarheiten sind mit der Bauleitung vor Ort abzustimmen.



brandenfels
 landscape + environment

dipl.-ing. gordon brandenfels | neustr. 18 | d - 48167 münster

phone: +49 / (0)2506 - 3617
 fax: +49 / (0)2506 - 7964
 e-mail: info@brandenfels.com
 web: www.brandenfels.com

PLAN-NR. **L_1502_3_lp_02**

PROJEKT Propsteigasse Beckum	ZEICHNUNG Lageplan Propsteigasse
---------------------------------	--

BAUHERR Stadt Beckum Der Bürgermeister Fachdienst Stadtplanung und Wirtschaftsförderung	MASSTAB 1:100	FORMAT 841 x 297
---	---------------	------------------

ÄNDERUNGEN			
Index	Datum	Gefertigt	Änderungsgrund
A	26.02.2020	gb	Ausbaugrenze

(Freigabe)			
PROJEKT-NR.	1502		
PHASE	3		
GEFERTIGT	lr		
DATUM	18.03.19		
Dateiname	L-1502-3-lp-01.vwx		

LV-Kostenschätzung

Nr.	Leistungsbeschreibung	Menge/ Einh.	Preis (EP)	Gesamt (GP)
03	LV	Kostenberechnung Kirchplatz OHNE nördliche Wegefläche		
00	Titel	Baustelleneinrichtung		
00 Titel Baustelleneinrichtung				
00.1	Baustelle einrichten, vorhalten und räumen			KG:591
		1 Psch		GP 15.000,00
00.2	Bauzaun aufstellen, vorhalten und beseitigen			KG:593
		200 m	EP..... 35,00	GP 7.000,00
00.3	Provisorien während der Bauzeit (Verkehrsflächen)			KG:598
		1 Psch		GP 5.000,00
00.4	Provisorische Fußgängerbrücke			KG:598
		3 Stk	EP..... 300,00	GP 900,00
00.5	Verkehrssicherung herstellen, vorhalten und räumen			KG:593
		1 Psch		GP 4.500,00
00.6	Bauschild liefern und aufstellen			KG:591
		1 Psch		GP 1.800,00
00.7	Statischer Lastplattendruckversuch			KG:599
		23 Stk	EP..... 150,00	GP 3.450,00
00.8	Stahldeckplatte liefern und vorhalten			KG:591
		4 Stk	EP..... 400,00	GP 1.600,00
00.9	Baupreisindex 5% vorgenannte Positionen			KG: -
		1 psch		GP 1.970,00
Summe Titel 00			Baustelleneinrichtung, Netto: 41.220,00 EUR
01 Titel Baufeld freimachen				
01.1	Pflaster aufnehmen, entsorgen			KG:594
		900 m ²	EP..... 15,00	GP 13.500,00
01.2	Pflaster per Hand aufnehmen			KG:594
		120 m ²	EP..... 30,00	GP 3.600,00
				Übertrag: 17.100,00

LV-Kostenschätzung

Nr.	Leistungsbeschreibung	Menge/ Einh.	Preis (EP)	Gesamt (GP)
03	LV	Kostenberechnung Kirchplatz OHNE nördliche Wegefläche		
01	Titel	Baufeld freimachen		
				Übertrag: 17.100,00
01.3	Mineralische Tragschichten lösen, laden, abfahren			KG: 594
	Pflasterfläche (1400) x 0,55m			
		605 m³	EP 22,00	GP 13.310,00
01.4	Pflasterrinne abbrechen, entsorgen			KG: 594
		120 m	EP 12,50	GP 1.500,00
01.5	Kantensteine/Einfassungen abbrechen, entsorgen			KG: -
		235 m	EP 10,00	GP 2.350,00
01.6	Einlaufkasten abbrechen, entsorgen			KG: 594
		1 Stk	EP 40,50	GP 40,50
01.7	Straßenablauf abbrechen, entsorgen			KG: -
		2 Stk	EP 55,00	GP 110,00
01.8	Mastleuchten demontieren, entsorgen			KG: 594
		12 Stk	EP 150,00	GP 1.800,00
01.9	Bäume fällen, inkl. Wurzelstubben			KG: 594
		3 Stk	EP 500,00	GP 1.500,00
01.10	Grasnarbe roden, abfahren			KG: -
		1.600 m²	EP 3,50	GP 5.600,00
01.11	Pflanzflächen roden, inkl. Entsorgung			KG: -
		280 m²	EP 10,00	GP 2.800,00
01.12	Absperrpoller abbrechen, entsorgen			KG: -
		19 Stk	EP 20,00	GP 380,00
01.13	Stadtmodell aufnehmen, versetzen			KG: -
		1 Stk	EP 1.000,00	GP 1.000,00
01.14	Gedenkstein aufnehmen, versetzen			KG: -
		1 Stk	EP 1.000,00	GP 1.000,00
				Übertrag: 48.490,50

LV-Kostenschätzung

Nr.	Leistungsbeschreibung	Menge/ Einh.	Preis (EP)	Gesamt (GP)
03	LV	Kostenberechnung Kirchplatz OHNE nördliche Wegefläche		
01	Titel	Baufeld freimachen		
				Übertrag: 48.490,50
01.15	Baupreisindex 5% vorgenannte Positionen			KG: -
		1 psch		GP 2.440,00
Summe Titel 01			Baufeld freimachen, Netto: 50.930,50 EUR
02 Titel Bodenarbeiten				
02.1	Erdarbeiten inkl. Archäologie, 8 Wochen			KG:512
		1 Psch		GP 145.000,00
02.2	Erdarbeiten zur Archäologie bei längeren Grabzeiten, je 1 Woche			KG: -
		1 psch		GP 7.500,00
02.3	Erdarbeiten allgemein 3200m ² Planumx4,5€(?) 2700m ² * 0,50m =1350m ³ x 35 € = 47250€			KG: -
		1 psch		GP 47.250,00
02.4	Handsichtung als Zulage			KG: -
		60 m³	EP 65,00	GP 3.900,00
02.5	Suchsichtung im Bereich von Leitungen, Hauseinführungen, etc.			KG: -
		30 m³	EP 70,00	GP 2.100,00
02.6	Baupreisindex 5% vorgenannte Positionen			KG: -
		1 psch		GP 10.300,00
Summe Titel 02			Bodenarbeiten, Netto: 216.050,00 EUR
03 Titel Oberflächenentwässerung				
03.1	Entwässerungsleitungen			KG:541
		85 m	EP 50,00	GP 4.250,00
03.2	Schlitzrinnen, Schwerlastverkehr vor Eingängen Kirche			KG:541
		35 m	EP 320,00	GP 11.200,00
				Übertrag: 15.450,00

LV-Kostenschätzung

Nr.	Leistungsbeschreibung	Menge/ Einh.	Preis (EP)	Gesamt (GP)
03	LV Kostenberechnung Kirchplatz OHNE nördliche Wegefläche			
03	Titel Oberflächenentwässerung			
			Übertrag:	15.450,00
03.3	Einlaufkasten, Schwerlastverkehr			KG:541
		4 Stk	EP..... 390,00	GP 1.560,00
03.4	Straßenabläufe			KG: -
		6 Stk	EP..... 450,00	GP 2.700,00
03.5	Anschluss an Bestandskanal			KG:541
		1 Psch		GP 4.500,00
03.6	Retentionssystem Niederschlagswasser			KG: -
		90 m³	EP..... 500,00	GP 45.000,00
03.7	Dichtheitsprüfung Leitungen			KG: -
		85 m	EP..... 8,00	GP 680,00
03.8	Kamerabefahrung Leitungen			KG: -
		85 m	EP..... 6,50	GP 552,50
03.9	Baupreisindex 5% vorgenannte Positionen			KG: -
		1 psch		GP 3.535,00
Summe Titel 03				
			Oberflächenentwässerung, Netto:	73.977,50 EUR
04	Titel Befestigte Flächen			
04.1	Planum für Verkehrsflächen			KG: -
		2.320 m²	EP..... 1,50	GP 3.480,00
04.2	Betonsteinpflaster Innenbereich Kirchplatz (inkl. STS, FSS)			KG:523
		1.700 m²	EP..... 100,00	GP 170.000,00
04.3	Betonsteinpflaster Außenbereich (inkl. STS, FSS)			KG: -
		400 m²	EP..... 100,00	GP 40.000,00
04.4	Schnittkanten an Betonsteinpflaster			KG: -
		755 m	EP..... 10,00	GP 7.550,00
				Übertrag: 221.030,00

LV-Kostenschätzung

Nr.	Leistungsbeschreibung	Menge/ Einh.	Preis (EP)	Gesamt (GP)
03	LV	Kostenberechnung Kirchplatz OHNE nördliche Wegefläche		
04	Titel	Befestigte Flächen		
			Übertrag:	221.030,00
04.5	Pflasterrinnen Betonsteinpflaster			KG: -
		100 m	EP..... 30,00	GP 3.000,00
04.6	Katzenkopfpflaster zwischen Kirchenpfeilern			KG: -
		120 m ²	EP..... 150,00	GP 18.000,00
04.7	Anarbeiten angrenzende Pflasterflächen			KG: -
		15 m ²	EP..... 35,00	GP 525,00
04.8	Stahlband/Intarsie Abgrenzung Kirchplatz			KG: -
		200 m	EP..... 220,00	GP 44.000,00
04.9	Intarsie Einfassungen			KG: -
		190 m	EP..... 300,00	GP 57.000,00
04.10	Wassergebundene Wegedecke			KG: -
		15 m ²	EP..... 25,00	GP 375,00
04.11	Geogitter- Vlieskombination 2fach, 2700x2=5400			KG:523
		4.650 m ²	EP..... 9,00	GP 41.850,00
04.12	Noppenbahn 290mx0,5m			KG:529
		95 m ²	EP..... 8,50	GP 807,50
04.13	Splittauffüllungen Baumscheiben			KG:529
		22 m ²	EP..... 8,00	GP 176,00
04.14	Trittplatten 60/40/55 inkl. Unterbau			KG: -
		30 Stk	EP..... 35,00	GP 1.050,00
04.15	Baupreisindex 5% vorgenannte Positionen			KG: -
		1 psch		GP 19.400,00
Summe Titel 04			Befestigte Flächen, Netto:	407.213,50 EUR
05	Titel Technische Anlagen			
			Übertrag:	0,00

LV-Kostenschätzung

Nr.	Leistungsbeschreibung	Menge/ Einh.	Preis (EP)	Gesamt (GP)
03	LV	Kostenberechnung Kirchplatz OHNE nördliche Wegefläche		
05	Titel	Technische Anlagen		
			Übertrag:	0,00
05.1	Mastleuchten			KG:552
		18 Stk	EP..... 2.800,00	GP 50.400,00
05.2	Bodenstrahler Fassade Kirche			KG:552
		18 Stk	EP..... 900,00	GP 16.200,00
05.3	Mastbeamer			KG: -
		1 Stk	EP..... 20.000,00	GP 20.000,00
05.4	Digitaler Schaukasten			KG: -
		1 psch		GP 15.000,00
05.5	Leitungsgraben, inkl. Verfüllen und Schutzlage Sand			KG:541
		100 m	EP..... 30,00	GP 3.000,00
05.6	Elektroleitungen verlegen			KG: -
	Anschluss an vorh. Leitungsverläufe	100 m	EP..... 10,90	GP 1.090,00
05.7	Trassenwarnband			KG:546
		100 m	EP..... 0,80	GP 80,00
05.8	Schachtdeckel einregulieren			KG:537
		2 Stk	EP..... 120,00	GP 240,00
05.9	Gas- /Wasserschieber anpassen			KG:543
		2 Stk	EP..... 120,00	GP 240,00
05.10	Unterflurversorgungsschacht			KG: -
		2 Stk	EP..... 20.000,00	GP 40.000,00
05.11	Himmelsspiegel/Wasserelement			KG:549
	inkl. Erdtank, Entwässerungsleitungen/-rinnen, Wassertechnik, Stein, Erdarbeiten, Frischwasserzuleitung(Anschlusspunkt Kirche zu klären)	1 Psch		GP 50.000,00
			Übertrag:	196.250,00

LV-Kostenschätzung

Nr.	Leistungsbeschreibung	Menge/ Einh.	Preis (EP)	Gesamt (GP)
03	LV	Kostenberechnung Kirchplatz OHNE nördliche Wegefläche		
05	Titel	Technische Anlagen		
			Übertrag:	196.250,00
05.12	Baupreisindex 5% vorgenannte Positionen			KG: -
		1 psch	GP	9.820,00
Summe Titel 05				
		Technische Anlagen, Netto:		206.070,00 EUR
06 Titel Ausstattung				
06.1	Abfalleimer			KG:551
		2 Stk	EP..... 850,00	GP 1.700,00
06.2	Schaukasten			KG:551
		3 Stk	EP..... 3.500,00	GP 10.500,00
06.3	Baumscheibe / Baumgitter			KG:551
		25 Stk	EP..... 2.500,00	GP 62.500,00
06.4	Wurzelbrücke			KG: -
		10 m ²	EP..... 900,00	GP 9.000,00
06.5	Sitzbank mit Holzauflage			KG:551
		8 Stk	EP..... 3.000,00	GP 24.000,00
06.6	Zaun			KG: -
		45 m	EP..... 150,00	GP 6.750,00
06.7	Tor (Garten der Stille) 1x1m liefern und setzen			KG: -
		2 Stk	EP..... 250,00	GP 500,00
06.8	Absperrpoller			KG: -
		11 Stk	EP..... 380,00	GP 4.180,00
06.9	Fahrradanlehnbügel			KG: -
		6 Stk	EP..... 300,00	GP 1.800,00
06.10	Baupreisindex 5% vorgenannte Positionen			KG: -
		1 psch	GP	6.050,00
			Übertrag:	126.980,00

LV-Kostenschätzung

03	LV	Kostenberechnung Kirchplatz OHNE nördliche Wegefläche		
06	Titel	Ausstattung		
Nr.	Leistungsbeschreibung	Menge/ Einh.	Preis (EP)	Gesamt (GP)
Summe Titel 06		Ausstattung, Netto:	126.980,00 EUR
07 Titel Vegetationsarbeiten				
07.1	Pflanz-/Rasenflächen			KG: -
		715 m²	EP.....5,00	GP3.575,00
07.2	Pflanzsubstrat Stauden/Gräser/Hecken			KG:512
	Garten der Stille 303x1,05 x0,3	96 m³	EP.....50,00	GP4.800,00
07.3	Pflanzsubstrat Gehölz			KG: -
	Vulcatree Pflanzsubstrat 16m ³ /Baum)	16 m³	EP.....45,00	GP720,00
07.4	Verdunstungsschutz			KG:573
		1 Stk	EP.....30,00	GP30,00
07.5	Wurzelschutzbahn			KG: -
		60 m	EP.....20,00	GP1.200,00
07.6	Ballenverankerung unterflur			KG:579
		1 Stk	EP.....100,00	GP100,00
07.7	Fertigstellungspflege (2 Neupflanzungen)			KG:579
		1 Psch		GP350,00
07.8	Baupreisindex 5% vorgenannte Positionen			KG: -
		1 psch		GP540,00
Summe Titel 07		Vegetationsarbeiten, Netto:	11.315,00 EUR
08 Titel Bepflanzung				
08.1	Mittelgroßer Baum, Höhe 6-7m			KG: -
		1 Stk	EP.....2.000,00	GP2.000,00
				Übertrag:2.000,00

LV-Kostenschätzung

Nr.	Leistungsbeschreibung	Menge/ Einh.	Preis (EP)	Gesamt (GP)
03	LV	Kostenberechnung Kirchplatz OHNE nördliche Wegefläche		
08	Titel	Bepflanzung		
			Übertrag:	2.000,00
08.2	Heckenpflanzung 57mx3Stk/m~170 Pflanze:6€ Pflanzung: 2,5€			KG: -
		170 Stk	EP..... 8,50	GP 1.445,00
08.3	Stauden und Gräser Pflanzungen			KG: -
		450 m ²	EP..... 55,00	GP 24.750,00
08.4	Rasensaat Rasensaat			KG: -
		290 m ²	EP..... 6,00	GP 1.740,00
08.5	Baupreisindex 5% vorgenannte Positionen			KG: -
		1 psch		GP 1.500,00
Summe Titel 08			Bepflanzung, Netto:	31.435,00 EUR
09	Titel	Stundenlohnarbeiten		
09.1	Stundenlohnarbeiten			KG: -
		1 psch		GP 9.000,00
Summe Titel 09			Stundenlohnarbeiten, Netto:	9.000,00 EUR
10	Titel	Baunebenkosten		
10.1	Baubegleitende Baugrunduntersuchung			KG:743
		1 Psch		GP 2.250,00
10.2	Durchführung von Koordinierungsgesprächen			KG:739
		22,5 h	EP..... 65,00	GP 1.462,50
10.3	Beweissicherung			KG:749
		0,88 Psch	EP..... 18.000,00	GP 15.840,00
10.4	Erschütterungsmessgerät aufstellen und betreiben			KG:739
		0,88 Psch	EP..... 12.000,00	GP 10.560,00
			Übertrag:	30.112,50

LV-Kostenschätzung

03	LV	Kostenberechnung Kirchplatz OHNE nördliche Wegefläche		
10	Titel	Baunebenkosten		
Nr.	Leistungsbeschreibung	Menge/ Einh.	Preis (EP)	Gesamt (GP)
			Übertrag:	30.112,50
10.5	Planungskosten			<small>KG:732</small>
		0,88 Stk	EP..... 205.000,00	GP 180.400,00
10.6	Baupreisindex 5% vorgenannte Positionen			<small>KG: -</small>
		1 psch		GP 10.525,00
Summe Titel 10			Baunebenkosten, Netto: 221.037,50 EUR

LV-Zusammenfassung

03 LV Kostenberechnung Kirchplatz OHNE nördliche Wegefläche				
Nr.	Bezeichnung		Seite	Gesamt in EUR
00	Titel	Baustelleneinrichtung	1 41.220,00
01	Titel	Baufeld freimachen	1 50.930,50
02	Titel	Bodenarbeiten	3 216.050,00
03	Titel	Oberflächenentwässerung	3 73.977,50
04	Titel	Befestigte Flächen	4 407.213,50
05	Titel	Technische Anlagen	6 206.070,00
06	Titel	Ausstattung	7 126.980,00
07	Titel	Vegetationsarbeiten	8 11.315,00
08	Titel	Bepflanzung	8 31.435,00
09	Titel	Stundenlohnarbeiten	9 9.000,00
10	Titel	Baunebenkosten	9 221.037,50
Gesamtsumme: LV 03 Kostenberechnung Kirchplatz OHNE nördlic...				
Gesamtsumme, Netto:			 1.395.229,00 EUR
zzgl. MwSt. (19,0 %):			 265.093,51 EUR
<u>Gesamtsumme, Brutto:</u>			 <u>1.660.322,51 EUR</u>

LV-Kostenschätzung

Nr.	Leistungsbeschreibung	Menge/ Einh.	Preis (EP)	Gesamt (GP)
02	LV	Kostenberechnung nördliche Wegefläche Kirchplatz		
00	Titel	Baustelleneinrichtung		
00	Titel Baustelleneinrichtung			
00.1	Baustelle einrichten, vorhalten und räumen			KG:591
		1 Psch		GP 1.000,00
00.2	Bauzaun aufstellen, vorhalten und beseitigen			KG:593
		50 m	EP..... 35,00	GP 1.750,00
00.3	Provisorien während der Bauzeit (Verkehrsflächen)			KG:598
		1 Psch		GP 1.000,00
00.4	Provisorische Fußgängerbrücke			KG:598
		4 Stk	EP..... 300,00	GP 1.200,00
00.5	Verkehrssicherung herstellen, vorhalten und räumen			KG:593
		1 Psch		GP 500,00
00.6	Bauschild liefern und aufstellen			KG:591
		1 Psch		GP 800,00
00.7	Statischer Lastplattendruckversuch			KG:599
		5 Stk	EP..... 150,00	GP 750,00
00.8	Stahldeckplatte liefern und vorhalten			KG:591
		2 Stk	EP..... 400,00	GP 800,00
00.9	Baupreisindex 5% vorgenannte Positionen			KG: -
		1 psch		GP 390,00
Summe Titel 00			Baustelleneinrichtung, Netto: 8.190,00 EUR
01	Titel Baufeld freimachen			
01.1	Pflaster aufnehmen, entsorgen			KG:594
		380 m ²	EP..... 15,00	GP 5.700,00
01.2	Pflaster per Hand aufnehmen			KG:594
		20 m ²	EP..... 30,00	GP 600,00
				Übertrag: 6.300,00

LV-Kostenschätzung

Nr.	Leistungsbeschreibung	Menge/ Einh.	Preis (EP)	Gesamt (GP)
02	LV	Kostenberechnung nördliche Wegefläche Kirchplatz		
01	Titel	Baufeld freimachen		
			Übertrag:	6.300,00
01.3	Mineralische Tragschichten lösen, laden, abfahren			KG:594
	Pflasterfläche (1400) x 0,55m			
		210 m³	EP.....22,00	GP4.620,00
01.4	Pflasterrinne abbrechen, entsorgen			KG:594
		15 m	EP.....12,50	GP187,50
01.5	Kantensteine/Einfassungen abbrechen, entsorgen			KG: -
		35 m	EP.....10,00	GP350,00
01.6	Einlaufkasten abbrechen, entsorgen			KG:594
		1 Stk	EP.....40,50	GP40,50
01.7	Straßenablauf abbrechen, entsorgen			KG: -
		2 Stk	EP.....55,00	GP110,00
01.8	Mastleuchten demontieren, entsorgen			KG:594
		1 Stk	EP.....150,00	GP150,00
01.9	Bäume fällen, inkl. Wurzelstubben			KG:594
		1 Stk	EP.....500,00	GP500,00
01.10	Absperrpoller abbrechen, entsorgen			KG: -
		7 Stk	EP.....20,00	GP140,00
01.11	Baupreisindex 5% vorgenannte Positionen			KG: -
		1 psch		GP620,00
Summe Titel 01			Baufeld freimachen, Netto:13.018,00 EUR
02	Titel Bodenarbeiten			
02.1	Erdarbeiten inkl. Archäologie, 8 Wochen			KG:512
		1 Psch		GP20.000,00
02.2	Erdarbeiten zur Archäologie bei längeren Grabzeiten, je 1 Woche			KG: -
		1 psch		GP7.500,00
			Übertrag:	27.500,00

LV-Kostenschätzung

Nr.	Leistungsbeschreibung	Menge/ Einh.	Preis (EP)	Gesamt (GP)
02	LV Kostenberechnung nördliche Wegefläche Kirchplatz			
02	Titel Bodenarbeiten			
			Übertrag:	27.500,00
02.3	Erdarbeiten allgemein			KG: -
	3200m ² Planumx4,5€(?) 2700m ² * 0,50m =1350m ³ x 35 € = 47250€			
		1 psch		GP 6.650,00
02.4	Handschachtung als Zulage			KG: -
		10 m³	EP..... 65,00	GP 650,00
02.5	Suchschachtung im Bereich von Leitungen, Hauseinführungen, etc.			KG: -
		15 m³	EP..... 70,00	GP 1.050,00
02.6	Baupreisindex 5% vorgenannte Positionen			KG: -
		1 psch		GP 1.795,00
Summe Titel 02				
		Bodenarbeiten, Netto:	 37.645,00 EUR
03	Titel Oberflächenentwässerung			
03.1	Entwässerungsleitungen			KG:541
		35 m	EP..... 50,00	GP 1.750,00
03.2	Straßenabläufe			KG: -
		7 Stk	EP..... 450,00	GP 3.150,00
03.3	Anschluss an Bestandskanal			KG:541
		0,12 Psch	EP..... 4.500,00	GP 540,00
03.4	Dichtheitsprüfung Leitungen			KG: -
		35 m	EP..... 8,00	GP 280,00
03.5	Kamerabefahrung Leitungen			KG: -
		35 m	EP..... 6,50	GP 227,50
03.6	Baupreisindex 5% vorgenannte Positionen			KG: -
		1 psch		GP 300,00
Summe Titel 03				
		Oberflächenentwässerung, Netto:	 6.247,50 EUR

LV-Kostenschätzung

Nr.	Leistungsbeschreibung	Menge/ Einh.	Preis (EP)	Gesamt (GP)
02	LV	Kostenberechnung nördliche Wegefläche Kirchplatz		
04	Titel	Befestigte Flächen		
04 Titel Befestigte Flächen				
04.1	Planum für Verkehrsflächen			KG: -
		380 m ²	EP.....1,50	GP570,00
04.2	Betonsteinpflaster Außenbereich (inkl. STS, FSS)			KG: -
		380 m ²	EP.....100,00	GP38.000,00
04.3	Schnittkanten an Betonsteinpflaster			KG: -
		295 m	EP.....10,00	GP2.950,00
04.4	Pflasterrinnen Betonsteinpflaster			KG: -
		100 m	EP.....30,00	GP3.000,00
04.5	Anarbeiten angrenzende Pflasterflächen			KG: -
		15 m ²	EP.....35,00	GP525,00
04.6	Geogitter- Vlieskombination 2fach, 2700x2=5400			KG:523
		760 m ²	EP.....9,00	GP6.840,00
04.7	Noppenbahn 290mx0,5m			KG:529
		95 m ²	EP.....8,50	GP807,50
04.8	Baupreisindex 5% vorgenannte Positionen			KG: -
		1 psch		GP2.635,00
Summe Titel 04			Befestigte Flächen, Netto:55.327,50 EUR
05 Titel Technische Anlagen				
05.1	Schachtdeckel einregulieren			KG:537
		4 Stk	EP.....120,00	GP480,00
05.2	Gas- /Wasserschieber anpassen			KG:543
		2 Stk	EP.....120,00	GP240,00
				Übertrag:720,00

LV-Kostenschätzung

Nr.	Leistungsbeschreibung	Menge/ Einh.	Preis (EP)	Gesamt (GP)
02	LV	Kostenberechnung nördliche Wegefläche Kirchplatz		
05	Titel	Technische Anlagen		
			Übertrag:	720,00
05.3	Standkasten Elektroverteiler			KG: -
		1 Stk	EP..... 20.000,00	GP 20.000,00
05.4	Baupreisindex 5% vorgenannte Positionen			KG: -
		1 psch		GP 1.035,00
Summe Titel 05			Technische Anlagen, Netto: 21.755,00 EUR
06 Titel Ausstattung				
06.1	Absperrpoller			KG: -
		11 Stk	EP..... 380,00	GP 4.180,00
06.2	Fahrradanlehnbügel			KG: -
		2 Stk	EP..... 300,00	GP 600,00
06.3	Baupreisindex 5% vorgenannte Positionen			KG: -
		1 psch		GP 240,00
Summe Titel 06			Ausstattung, Netto: 5.020,00 EUR
09 Titel Stundenlohnarbeiten				
09.1	Stundenlohnarbeiten			KG: -
		0,12 psch	EP..... 9.000,00	GP 1.080,00
Summe Titel 09			Stundenlohnarbeiten, Netto: 1.080,00 EUR
10 Titel Baunebenkosten				
10.1	Baubegleitende Baugrunduntersuchung			KG:743
		1 Psch		GP 1.000,00
10.2	Durchführung von Koordinierungsgesprächen			KG:739
		10 h	EP..... 65,00	GP 650,00
			Übertrag:	1.650,00

LV-Kostenschätzung

Nr.	Leistungsbeschreibung	Menge/ Einh.	Preis (EP)	Gesamt (GP)
02	LV	Kostenberechnung nördliche Wegefläche Kirchplatz		
10	Titel	Baunebenkosten		
			Übertrag:	1.650,00
10.3	Beweissicherung			KG:749
		1 Psch		GP 1.500,00
10.4	Erschütterungsmessgerät aufstellen und betreiben			KG:739
		0,25 Psch	EP..... 12.000,00	GP 3.000,00
10.5	Planungskosten			KG:732
		0,12 Stk	EP..... 205.000,00	GP 24.600,00
10.6	Baupreisindex 5% vorgenannte Positionen			KG: -
		1 psch		GP 1.540,00
Summe Titel 10			Baunebenkosten, Netto: 32.290,00 EUR

LV-Zusammenfassung

02 LV Kostenberechnung nördliche Wegefläche Kirchplatz				
Nr.	Bezeichnung		Seite	Gesamt in EUR
00	Titel	Baustelleneinrichtung	1	8.190,00
01	Titel	Baufeld freimachen	1	13.018,00
02	Titel	Bodenarbeiten	2	37.645,00
03	Titel	Oberflächenentwässerung	3	6.247,50
04	Titel	Befestigte Flächen	4	55.327,50
05	Titel	Technische Anlagen	4	21.755,00
06	Titel	Ausstattung	5	5.020,00
09	Titel	Stundenlohnarbeiten	5	1.080,00
10	Titel	Baunebenkosten	5	32.290,00
Gesamtsumme: LV 02 Kostenberechnung nördliche Wegefläche Ki...				
Gesamtsumme, Netto:				180.573,00 EUR
zzgl. MwSt. (19,0 %):				34.308,87 EUR
<u>Gesamtsumme, Brutto:</u>				<u>214.881,87 EUR</u>

LV-Kostenschätzung

Nr.	Leistungsbeschreibung	Menge/ Einh.	Preis (EP)	Gesamt (GP)
04	LV	Kostenberechnung Straße Am Kirchplatz		
00	Titel	Baustelleneinrichtung		
00	Titel Baustelleneinrichtung			
00.1	Baustelle einrichten, vorhalten und räumen			KG:591
		1 Psch		GP 2.000,00
00.2	Bauzaun aufstellen, vorhalten und beseitigen			KG:593
		80 m	EP..... 35,00	GP 2.800,00
00.3	Provisorien während der Bauzeit (Verkehrsflächen)			KG:598
		1 Psch		GP 1.000,00
00.4	Provisorische Fußgängerbrücke			KG:598
		1 Stk	EP..... 300,00	GP 300,00
00.5	Verkehrssicherung herstellen, vorhalten und räumen			KG:593
		1 Psch		GP 500,00
00.6	Bauschild liefern und aufstellen			KG:591
		1 Psch		GP 1.500,00
00.7	Statischer Lastplattendruckversuch			KG:599
		3 Stk	EP..... 150,00	GP 450,00
00.8	Stahldeckplatte liefern und vorbehalten			KG:591
		1 Stk	EP..... 400,00	GP 400,00
00.9	Baupreisindex 5% vorgenannte Positionen			KG: -
		1 psch		GP 450,00
Summe Titel 00			Baustelleneinrichtung, Netto:	9.400,00 EUR
01	Titel Baufeld freimachen			
01.1	Pflaster aufnehmen, entsorgen			KG:594
		580 m ²	EP..... 15,00	GP 8.700,00
01.2	Mineralische Tragschichten lösen, laden, abfahren			KG:594
	Pflasterfläche (580) x 0,55m	320 m ³	EP..... 22,00	GP 7.040,00
				Übertrag: 15.740,00

LV-Kostenschätzung

Nr.	Leistungsbeschreibung	Menge/ Einh.	Preis (EP)	Gesamt (GP)
04	LV	Kostenberechnung Straße Am Kirchplatz		
01	Titel	Baufeld freimachen		
			Übertrag:	15.740,00
01.3	Pflasterrinne abbrechen, entsorgen			KG:594
		90 m	EP.....12,50	GP1.125,00
01.4	Kantensteine/Einfassungen abbrechen, entsorgen			KG: -
		35 m	EP.....10,00	GP350,00
01.5	Straßenablauf abbrechen, entsorgen			KG: -
		5 Stk	EP.....55,00	GP275,00
01.6	Pflanzflächen roden, inkl. Entsorgung			KG: -
		30 m²	EP.....10,00	GP300,00
01.7	Baupreisindex 5% vorgenannte Positionen			KG: -
		1 psch		GP890,00
Summe Titel 01				
		Baufeld freimachen, Netto:		18.680,00 EUR
02	Titel Bodenarbeiten			
02.1	Erdarbeiten inkl. Archäologie			KG:512
		1 Psch		GP20.000,00
02.2	Erdarbeiten zur Archäologie bei längeren Grabzeiten, je 1 Woche			KG: -
		1 psch		GP7.500,00
02.3	Erdarbeiten allgemein			KG: -
	3200m ² Planumx4,5€(?)			
		1 psch		GP10.150,00
02.4	Handschachtung als Zulage			KG: -
		5 m³	EP.....65,00	GP325,00
02.5	Suchschachtung im Bereich von Leitungen, Hauseinführungen, etc.			KG: -
		5 m³	EP.....70,00	GP350,00
02.6	Baupreisindex 5% vorgenannte Positionen			KG: -
		1 psch		GP1.920,00
			Übertrag:	40.245,00

LV-Kostenschätzung

Nr.	Leistungsbeschreibung	Menge/ Einh.	Preis (EP)	Gesamt (GP)
04	LV	Kostenberechnung Straße Am Kirchplatz		
02	Titel	Bodenarbeiten		
Summe Titel 02				Bodenarbeiten, Netto: 40.245,00 EUR
03 Titel Oberflächenentwässerung				
03.1	Entwässerungsleitungen			KG:541
		15 m	EP..... 50,00	GP 750,00
03.2	Straßenabläufe			KG: -
		5 Stk	EP..... 450,00	GP 2.250,00
03.3	Anschluss an Bestandskanal			KG:541
		1 Psch		GP 500,00
03.4	Dichtheitsprüfung Leitungen			KG: -
		15 m	EP..... 8,00	GP 120,00
03.5	Kamerabefahrung Leitungen			KG: -
		15 m	EP..... 6,50	GP 97,50
03.6	Baupreisindex 5% vorgenannte Positionen			KG: -
		1 psch		GP 190,00
Summe Titel 03				Oberflächenentwässerung, Netto: 3.907,50 EUR
04 Titel Befestigte Flächen				
04.1	Planum für Verkehrsflächen			KG: -
		620 m ²	EP..... 1,50	GP 930,00
04.2	Betonsteinpflaster Innenbereich Kirchplatz (inkl. STS, FSS)			KG:523
		25 m ²	EP..... 100,00	GP 2.500,00
04.3	Betonsteinpflaster Außenbereich (inkl. STS, FSS)			KG: -
		570 m ²	EP..... 100,00	GP 57.000,00
04.4	Schnittkanten an Betonsteinpflaster			KG: -
		250 m	EP..... 10,00	GP 2.500,00
				Übertrag: 62.930,00

LV-Kostenschätzung

Nr.	Leistungsbeschreibung	Menge/ Einh.	Preis (EP)	Gesamt (GP)
04	LV Kostenberechnung Straße Am Kirchplatz			
04	Titel Befestigte Flächen			
			Übertrag:	62.930,00
04.5	Pflasterrinnen Betonsteinpflaster			KG: -
		70 m	EP..... 30,00	GP 2.100,00
04.6	Anarbeiten angrenzende Pflasterflächen			KG: -
		5 m²	EP..... 35,00	GP 175,00
04.7	Stahlband/Intarsie Abgrenzung Kirchplatz			KG: -
		35 m	EP..... 300,00	GP 10.500,00
04.8	Geogitter- Vlieskombination			KG:523
	2fach, 620x2=1240			
		1.240 m²	EP..... 9,00	GP 11.160,00
04.9	Noppenbahn			KG:529
	75mx0,5m			
		40 m²	EP..... 8,50	GP 340,00
04.10	Baupreisindex 5% vorgenannte Positionen			KG: -
		1 psch		GP 4.370,00
Summe Titel 04			Befestigte Flächen, Netto: 91.575,00 EUR
05	Titel Technische Anlagen			
05.1	Schachtdeckel einregulieren			KG:537
		2 Stk	EP..... 120,00	GP 240,00
05.2	Gas- /Wasserschieber anpassen			KG:543
		4 Stk	EP..... 120,00	GP 480,00
05.3	Baupreisindex 5% vorgenannte Positionen			KG: -
		1 psch		GP 40,00
Summe Titel 05			Technische Anlagen, Netto: 760,00 EUR
06	Titel Stundenlohnarbeiten			

LV-Kostenschätzung

Nr.	Leistungsbeschreibung	Menge/ Einh.	Preis (EP)	Gesamt (GP)
04	LV	Kostenberechnung Straße Am Kirchplatz		
06	Titel	Stundenlohnarbeiten		
			Übertrag:	0,00
06.1	Stundenlohnarbeiten			KG: -
		1 psch		GP 1.000,00
Summe Titel 06				
		Stundenlohnarbeiten, Netto:	 1.000,00 EUR
07	Titel Baunebenkosten			
07.1	Baubegleitende Baugrunduntersuchung			KG:743
		1 Psch		GP 250,00
07.2	Durchführung von Koordinierungsgesprächen			KG:739
		2,5 h	EP 65,00	GP 162,50
07.3	Beweissicherung			KG:749
		1 Psch		GP 2.000,00
07.4	Erschütterungsmessgerät aufstellen und betreiben			KG:739
		1 Psch		GP 12.000,00
07.5	Planungskosten			KG:732
		1 Stk	EP 25.000,00	GP 25.000,00
07.6	Baupreisindex 5% vorgenannte Positionen			KG: -
		1 psch		GP 1.970,00
Summe Titel 07				
		Baunebenkosten, Netto:	 41.382,50 EUR

LV-Zusammenfassung

04 LV Kostenberechnung Straße Am Kirchplatz				
Nr.	Bezeichnung		Seite	Gesamt in EUR
00	Titel	Baustelleneinrichtung	1 9.400,00
01	Titel	Baufeld freimachen	1 18.680,00
02	Titel	Bodenarbeiten	2 40.245,00
03	Titel	Oberflächenentwässerung	3 3.907,50
04	Titel	Befestigte Flächen	3 91.575,00
05	Titel	Technische Anlagen	4 760,00
06	Titel	Stundenlohnarbeiten	5 1.000,00
07	Titel	Baunebenkosten	5 41.382,50
Gesamtsumme: LV 04 Kostenberechnung Straße Am Kirchplatz				
			Gesamtsumme, Netto: 206.950,00 EUR
			zzgl. MwSt. (19,0 %): 39.320,50 EUR
			<u>Gesamtsumme, Brutto:</u> <u>246.270,50 EUR</u>

LV-Kostenschätzung

Nr.	Leistungsbeschreibung	Menge/ Einh.	Preis (EP)	Gesamt (GP)
01	LV	Kostenberechnung Propsteigasse		
00	Titel	Baustelleneinrichtung		
00 Titel Baustelleneinrichtung				
00.1	Baustelle einrichten, vorhalten und räumen			KG:591
		1 Psch		GP 2.000,00
00.2	Bauzaun aufstellen, vorhalten und beseitigen			KG:593
		110 m	EP..... 35,00	GP 3.850,00
00.3	Provisorien während der Bauzeit (Verkehrsflächen)			KG:598
		1 Psch		GP 1.000,00
00.4	Provisorische Fußgängerbrücke			KG:598
		1 Stk	EP..... 300,00	GP 300,00
00.5	Verkehrssicherung herstellen, vorhalten und räumen			KG:593
		1 Psch		GP 500,00
00.6	Bauschild liefern und aufstellen			KG:591
		1 Psch		GP 1.500,00
00.7	Statischer Lastplattendruckversuch			KG:599
		3 Stk	EP..... 150,00	GP 450,00
00.8	Stahldeckplatte liefern und vorbehalten			KG:591
		1 Stk	EP..... 400,00	GP 400,00
00.9	Baupreisindex 5% vorgenannte Positionen			KG: -
		1 psch		GP 450,00
Summe Titel 00				
			Baustelleneinrichtung, Netto: 10.450,00 EUR
01 Titel Baufeld freimachen				
01.1	Pflaster Betonstein aufnehmen, entsorgen			KG:594
		90 m ²	EP..... 15,00	GP 1.350,00
01.2	Pflaster per Hand aufnehmen			KG:594
		50 m ²	EP..... 30,00	GP 1.500,00
				Übertrag: 2.850,00

LV-Kostenschätzung

Nr.	Leistungsbeschreibung	Menge/ Einh.	Preis (EP)	Gesamt (GP)
01	LV Kostenberechnung Propsteigasse			
01	Titel	Baufeld freimachen		
			Übertrag:	2.850,00
01.3	Pflaster Naturkleinstein aufnehmen, entsorgen			KG:594
		2 m ²	EP..... 15,00	GP 30,00
01.4	Plattenbelag Betonstein aufnehmen, entsorgen			KG:594
		75 m ²	EP..... 15,00	GP 1.125,00
01.5	Mineralische Tragschichten lösen, laden, abfahren			KG:594
	Fläche gesamt 360 x 0,55m			
		200 m ³	EP..... 22,00	GP 4.400,00
01.6	Asphaltbeläge aufnehmen, entsorgen			KG:594
		200 m ²	EP..... 15,00	GP 3.000,00
01.7	Basamentbahn abbrechen, entsorgen			KG:594
		100 m	EP..... 12,50	GP 1.250,00
01.8	Bordsteine abbrechen, entsorgen			KG:594
		90 m	EP..... 10,00	GP 900,00
01.9	Straßenablauf abbrechen, entsorgen			KG:594
		4 Stk	EP..... 55,00	GP 220,00
01.10	Mastleuchten demontieren, entsorgen			KG:594
		1 Stk	EP..... 150,00	GP 150,00
01.11	Absperrpoller abbrechen, entsorgen			KG:594
		3 Stk	EP..... 20,00	GP 60,00
01.12	Baupreisindex 5% vorgenannte Positionen			KG: -
		1 psch		GP 700,00
Summe Titel 01				
			Baufeld freimachen, Netto: 14.685,00 EUR
02	Titel Bodenarbeiten			
02.1	Erdarbeiten inkl. Archäologie			KG:512
		1 Psch		GP 20.000,00
				Übertrag: 20.000,00

LV-Kostenschätzung

Nr.	Leistungsbeschreibung	Menge/ Einh.	Preis (EP)	Gesamt (GP)
01	LV	Kostenberechnung Propsteigasse		
02	Titel	Bodenarbeiten		
			Übertrag:	20.000,00
02.2	Erdarbeiten zur Archäologie bei längeren Grabzeiten, je 1 Woche			KG:512
		1 psch		GP 7.500,00
02.3	Erdarbeiten allgemein			KG:512
	3200m ² Planumx4,5€(?)			
		1 psch		GP 6.650,00
02.4	Handschachtung als Zulage			KG:512
		5 m ³	EP..... 65,00	GP 325,00
02.5	Suchschachtung im Bereich von Leitungen, Hauseinführungen, etc.			KG:512
		5 m ³	EP..... 70,00	GP 350,00
02.6	Baupreisindex 5% vorgenannte Positionen			KG: -
		1 psch		GP 1.485,00
Summe Titel 02			Bodenarbeiten, Netto: 36.310,00 EUR
03	Titel Oberflächenentwässerung			
03.1	Entwässerungsleitungen			KG:541
		20 m	EP..... 50,00	GP 1.000,00
03.2	Straßenabläufe			KG:541
		4 Stk	EP..... 450,00	GP 1.800,00
03.3	Anschluss an Bestandskanal			KG:541
		1 Psch		GP 500,00
03.4	Dichtheitsprüfung Leitungen			KG:541
		20 m	EP..... 8,00	GP 160,00
03.5	Kamerabefahrung Leitungen			KG:541
		20 m	EP..... 6,50	GP 130,00
03.6	Baupreisindex 5% vorgenannte Positionen			KG: -
		1 psch		GP 180,00
			Übertrag:	3.770,00

LV-Kostenschätzung

01	LV	Kostenberechnung Propsteigasse		
03	Titel	Oberflächenentwässerung		
Nr.	Leistungsbeschreibung	Menge/ Einh.	Preis (EP)	Gesamt (GP)
Summe Titel 03				
Oberflächenentwässerung, Netto:			 3.770,00 EUR
04 Titel Befestigte Flächen				
04.1	Planum für Verkehrsflächen			KG:522
		380 m ²	EP..... 1,50	GP 570,00
04.2	Betonsteinpflaster (inkl. STS, FSS)			KG:522
		350 m ²	EP..... 100,00	GP 35.000,00
04.3	Schnittkanten an Betonsteinpflaster			KG:522
		300 m	EP..... 10,00	GP 3.000,00
04.4	Anarbeiten angrenzende Pflasterflächen			KG:522
		20 m ²	EP..... 35,00	GP 700,00
04.5	Plattenband z. B. Natursteinplatten gebunden einbauen			KG:522
		50 m ²	EP..... 350,00	GP 17.500,00
04.6	Taktiler Leitsystem			KG:522
		20 m ²	EP..... 350,00	GP 7.000,00
04.7	Geogitter- Vlieskombination 2fach, 380x2=760			KG:529
		760 m ²	EP..... 9,00	GP 6.840,00
04.8	Noppenbahn 110mx0,5m			KG:529
		55 m ²	EP..... 8,50	GP 467,50
04.9	Baupreisindex 5% vorgenannte Positionen			KG: -
		1 psch		GP 3.330,00
Summe Titel 04				
Befestigte Flächen, Netto:			 74.407,50 EUR
05 Titel Technische Anlagen				

LV-Kostenschätzung

Nr.	Leistungsbeschreibung	Menge/ Einh.	Preis (EP)	Gesamt (GP)
01	LV	Kostenberechnung Propsteigasse		
05	Titel	Technische Anlagen		
			Übertrag:	0,00
05.1	Mastleuchten			KG:552
		4 Stk	EP..... 2.800,00	GP 11.200,00
05.2	Leitungsgraben, inkl. Verfüllen und Schutzlage Sand			KG:541
		50 m	EP..... 30,00	GP 1.500,00
05.3	Elektroleitungen verlegen Anschluss an vorh. Leitungsverläufe			KG:546
		55 m	EP..... 10,90	GP 599,50
05.4	Trassenwarnband			KG:546
		50 m	EP..... 0,80	GP 40,00
05.5	Schachtdeckel einregulieren			KG:537
		1 Stk	EP..... 120,00	GP 120,00
05.6	Gas- /Wasserschieber anpassen			KG:543
		5 Stk	EP..... 120,00	GP 600,00
05.7	Baupreisindex 5% vorgenannte Positionen			KG: -
		1 psch		GP 705,00
Summe Titel 05			Technische Anlagen, Netto: 14.764,50 EUR
06	Titel Ausstattung			
06.1	Sitzbank mit Holzauflage			KG:551
		1 Stk	EP..... 3.000,00	GP 3.000,00
06.2	Mobiles Grün Pflanzkübel samt Pflanzsubstrat und Bepflanzung			KG:551
		5 Stk	EP..... 4.000,00	GP 20.000,00
06.3	Absperrpoller			KG:551
		5 Stk	EP..... 380,00	GP 1.900,00
06.4	Baupreisindex 5% vorgenannte Positionen			KG: -
		1 psch		GP 1.245,00

LV-Kostenschätzung

Nr.	Leistungsbeschreibung	Menge/ Einh.	Preis (EP)	Gesamt (GP)
01	LV	Kostenberechnung Propsteigasse		
06	Titel	Ausstattung		
Summe Titel 06				Ausstattung, Netto: 26.145,00 EUR
07	Titel	Stundenlohnarbeiten		
07.1	Stundenlohnarbeiten			KG: -
		1 psch		GP 1.000,00
Summe Titel 07				Stundenlohnarbeiten, Netto: 1.000,00 EUR
08	Titel	Baunebenkosten		
08.1	Baubegleitende Baugrunduntersuchung			KG:743
		1 Psch		GP 1.250,00
08.2	Durchführung von Koordinierungsgesprächen			KG:739
		2,5 h	EP 65,00	GP 162,50
08.3	Beweissicherung			KG:749
		1 Psch		GP 3.000,00
08.4	Erschütterungsmessgerät aufstellen und betreiben			KG:739
		1 Psch		GP 4.000,00
08.5	Planungskosten			KG:732
		1 Stk	EP 25.000,00	GP 25.000,00
08.6	Baupreisindex 5% vorgenannte Positionen			KG: -
		1 psch		GP 1.670,00
Summe Titel 08				Baunebenkosten, Netto: 35.082,50 EUR

LV-Zusammenfassung

01 LV Kostenberechnung Propsteigasse				
Nr.	Bezeichnung		Seite	Gesamt in EUR
00	Titel	Baustelleneinrichtung	1 10.450,00
01	Titel	Baufeld freimachen	1 14.685,00
02	Titel	Bodenarbeiten	2 36.310,00
03	Titel	Oberflächenentwässerung	3 3.770,00
04	Titel	Befestigte Flächen	4 74.407,50
05	Titel	Technische Anlagen	5 14.764,50
06	Titel	Ausstattung	5 26.145,00
07	Titel	Stundenlohnarbeiten	6 1.000,00
08	Titel	Baunebenkosten	6 35.082,50
Gesamtsumme: LV 01 Kostenberechnung Propsteigasse				
Gesamtsumme, Netto:			 216.614,50 EUR
zzgl. MwSt. (19,0 %):			 41.156,76 EUR
<u>Gesamtsumme, Brutto:</u>			 <u>257.771,26 EUR</u>



Federführung: Fachbereich Stadtentwicklung

Beteiligte(r):

Auskunft erteilt: Herr Denkert

Telefon: 02521 29-170

Vorlage

zu TOP

2020/0277

öffentlich

Gestaltung der öffentlichen Grünfläche an der Sachsenstraße – Antrag der SPD-Fraktion vom 30.07.2020

Beratungsfolge:

Ausschuss für Stadtentwicklung und Demografie

24.09.2020 Entscheidung

Beschlussvorschlag:

ohne

Begründung:

Rechtsgrundlagen

Es handelt sich um Aufgaben der laufenden Verwaltung.

Demografischer Wandel

Aspekte des demografischen Wandels sind nicht betroffen.

Erläuterungen

Mit dem als Anlage zur Vorlage beigefügten Antrag vom 30.07.2020 beantragte die SPD-Fraktion, die Aufenthaltsqualität der unmittelbar an der Sachsenstraße – zwischen Hammer Straße im Süden und Cheruskerstraße im Norden – gelegenen Grünfläche herzustellen und eine Nutzung für alle – auch für geheingeschränkte – Fußgängergruppen zu ermöglichen. Laut Antrag ist die aufgestellte Bank abgängig, ein Mülleimer fehlt und weder die Bank noch der dort befindliche Gedenkstein sind über einen Weg erreichbar.

Aus Sicht der Verwaltung sollte die Grünfläche nicht umgestaltet werden, da es in der näheren Umgebung zahlreiche Naherholungsangebote gibt, die über eine höhere Aufenthaltsqualität verfügen. Von der Neuaufstellung einer Bank, optional mit einem Mülleimer, sowie der Anlegung eines Weges mit wassergebundener Decke sollte daher an dieser Stelle abgesehen werden. Die abgängige Bank wurde inzwischen entfernt, die Städtischen Betriebe Beckum führen regelmäßige Hecken- und Rasenschnitte durch. Die REWE Schürbüschler Einzelhandels oHG veranlasst die regelmäßige Pflege der an den REWE-Markt angrenzende Hecke.

Anlage(n):

Antrag der SPD-Fraktion vom 30.07.2020



Die Zukunft im Blick.

Herrn Bürgermeister
Dr. Karl-Uwe Strothmann
Stadt Beckum
Weststr. 46
59269 Beckum

Beckum, 30. Juli 2020

Aufenthaltsqualität der Grünfläche an der Sachsenstraße herstellen

Sehr geehrter Herr Bürgermeister,

die SPD-Fraktion stellt den Antrag, die Aufenthaltsqualität der unmittelbar an der Sachsenstraße gelegenen Grünfläche herzustellen und eine Nutzung für alle Fußgängergruppen zu ermöglichen.

Begründung:

Die angesprochene Grünfläche mit Baumbestand und Denkmal sowie Gedenkstein (gestaltet von Heinrich Gerhard Bücken) zum 1959 in unmittelbarer Nähe gefundenen Grabstelle des sogenannten „Sachsenfürsten“ (Gräberfeld Beckum II), zeigt sich aktuell leider in einem unbefriedigenden Zustand, wie die folgenden Bilder belegen:

Fraktionsvorsitzender:
Karsten Koch
Fraktionsgeschäftsstelle:
Vorhelmer Straße 3
59269 Beckum

Briefadresse:
Postfach 24 65
59257 Beckum
Telefon: 02521/17384
Fax: 02521/16934

Internet:
www.spd-fraktion-beckum.de
E-Mail:
vorsitzender@spd-fraktion-beckum.de


Bankverbindung:
Sparkasse Beckum-Wadersloh
Bankleitzahl 412 500 35
Konto-Nummer 75 359 17



Die aufgestellte Sitzbank ist offensichtlich abgängig, es fehlt ein Mülleimer und weder die Sitzbank noch das Denkmal sind für Fußgänger mit einer Gehhilfe erreichbar. Hier wäre die Schaffung eines Weges mit wassergebundener Decke bereits eine wesentliche Erleichterung. Mit diesen recht einfachen Maßnahmen könnte die wünschenswerte Aufenthaltsqualität dieser Grünfläche kurzfristig hergestellt werden.

Mit freundlichen Grüßen

gez. Volker Nussbaum
Sachkundiger Bürger

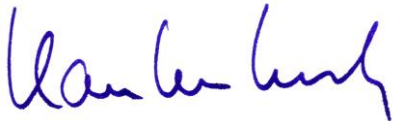

Karsten Koch
Fraktionsvorsitzender