
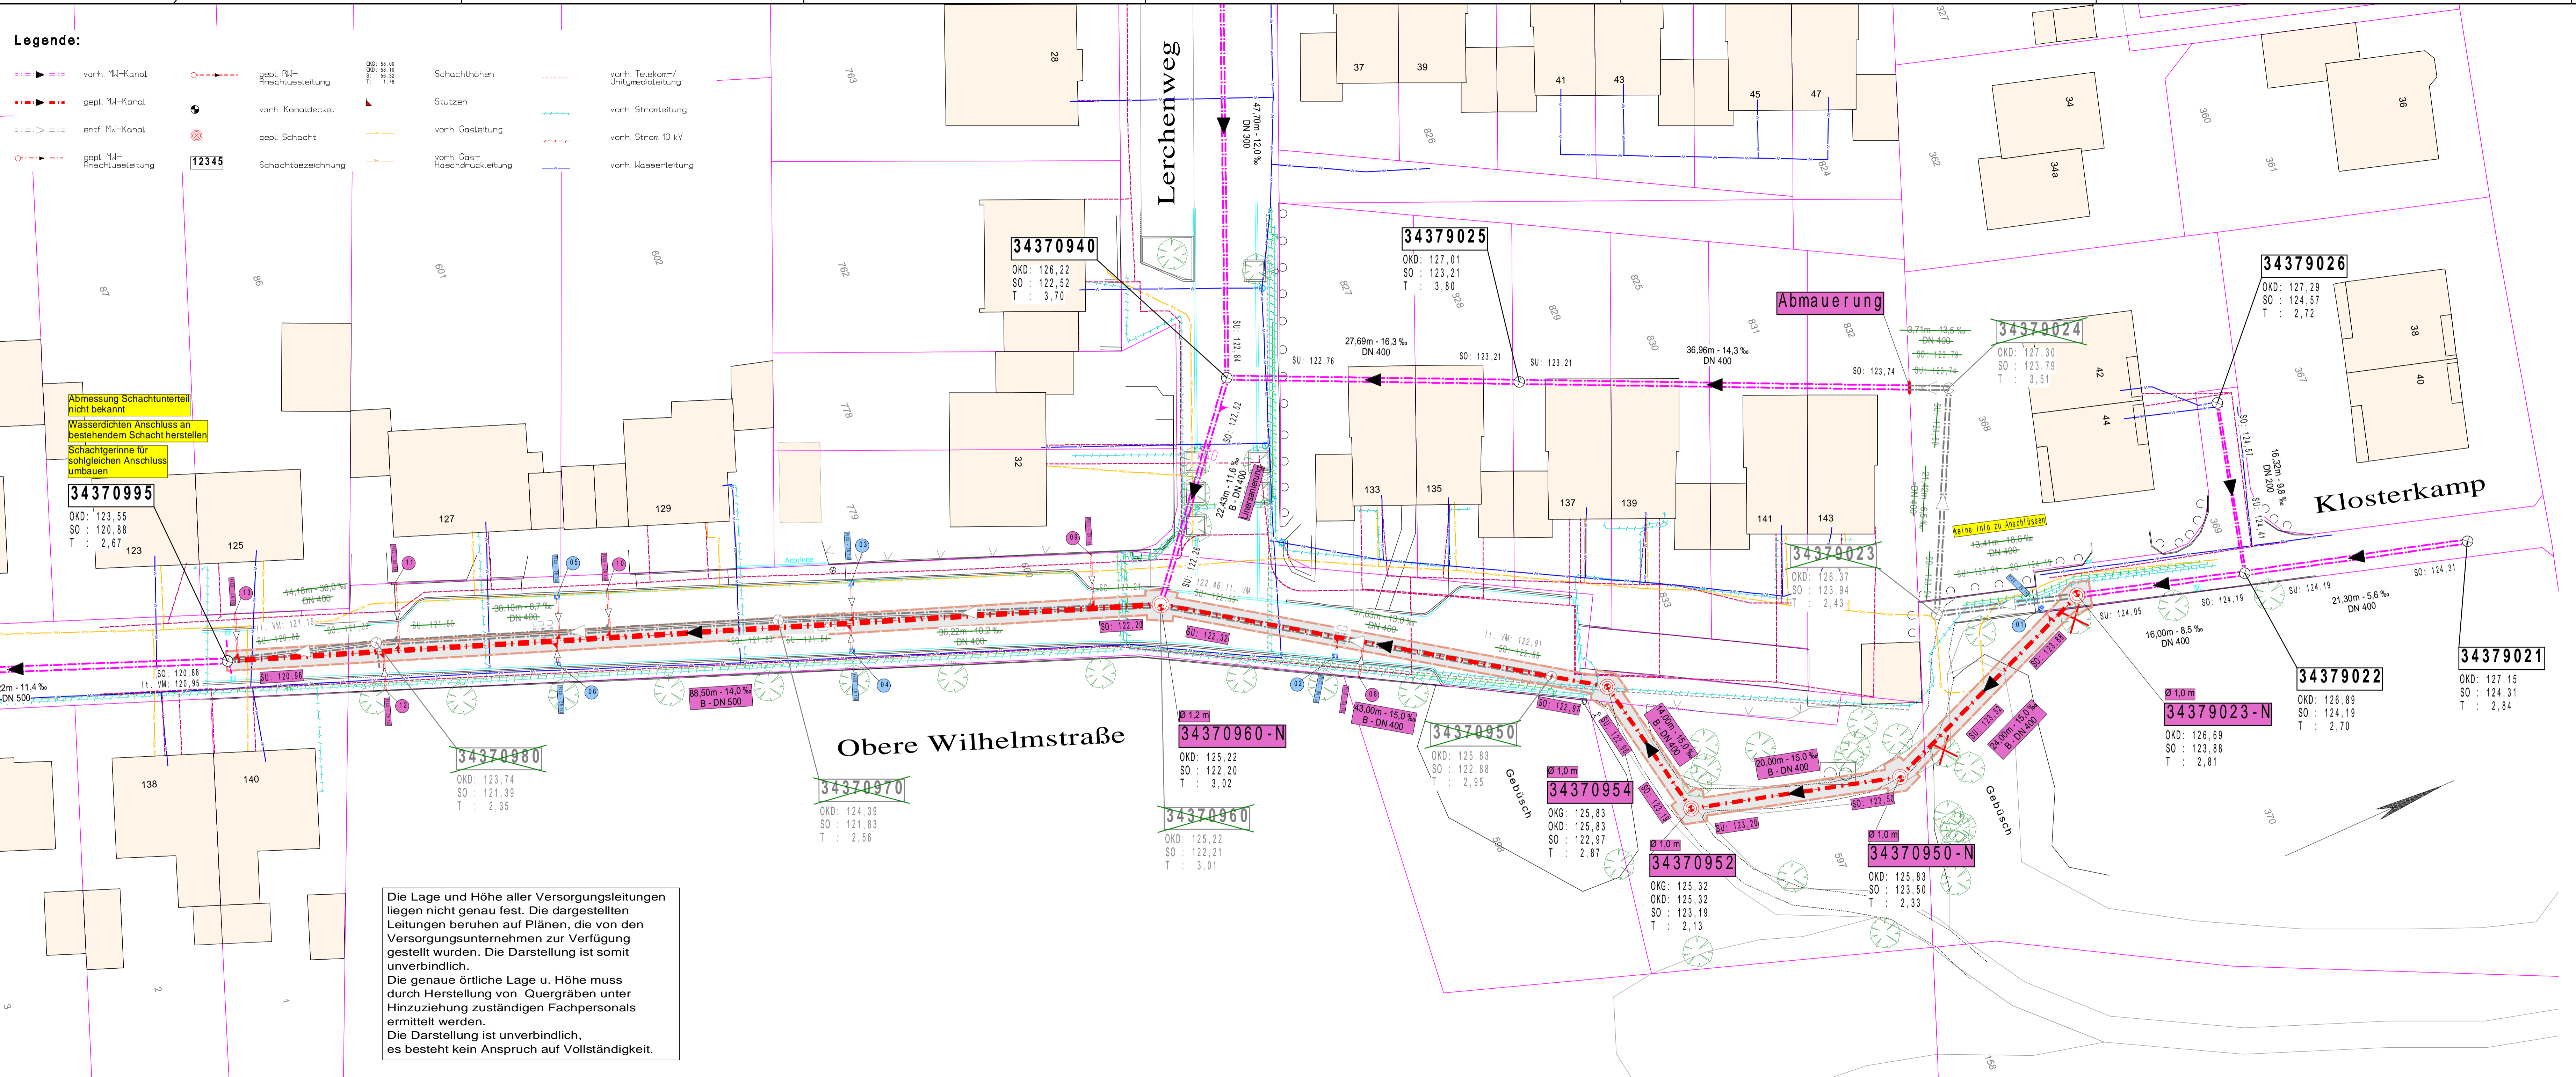


Legende:

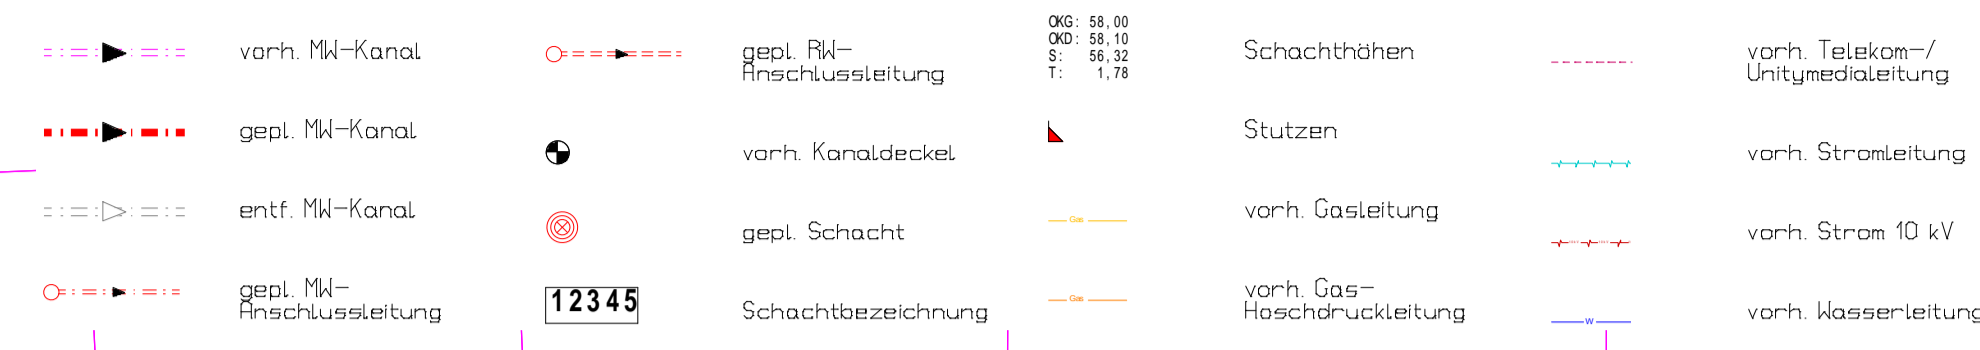

VORABZUG

Index:	Änderungen:	Datum:	Gez.:

PLANUNG UND ABWICKLUNG VON VERKEHRSANLAGEN UND INGENIEURBAUWERKEN

Osttor 43
48324 Sendenhorst

Tel. 02526 / 1026
Fax 02526 / 1025-5

info@gnegel.net
www.gnegel.net

Städtischer Abwasserbetrieb Beckum

WESTSTRASSE 46 - 59289 BECKUM

Projekt:	Kanalerneuerung Oberer Wilhelmstraße und Lerchenweg		
Planbezeichnung:	Lageplan Kanalplanung		
Maßstab:	1 : 250	Projektnummer:	19071
Datum:	09.09.2020	Bearbeitung:	
Auftraggeber:	Aufgestellt		
..... 2020 Sendenhorst, 2020			

Druck: Kennzahl