
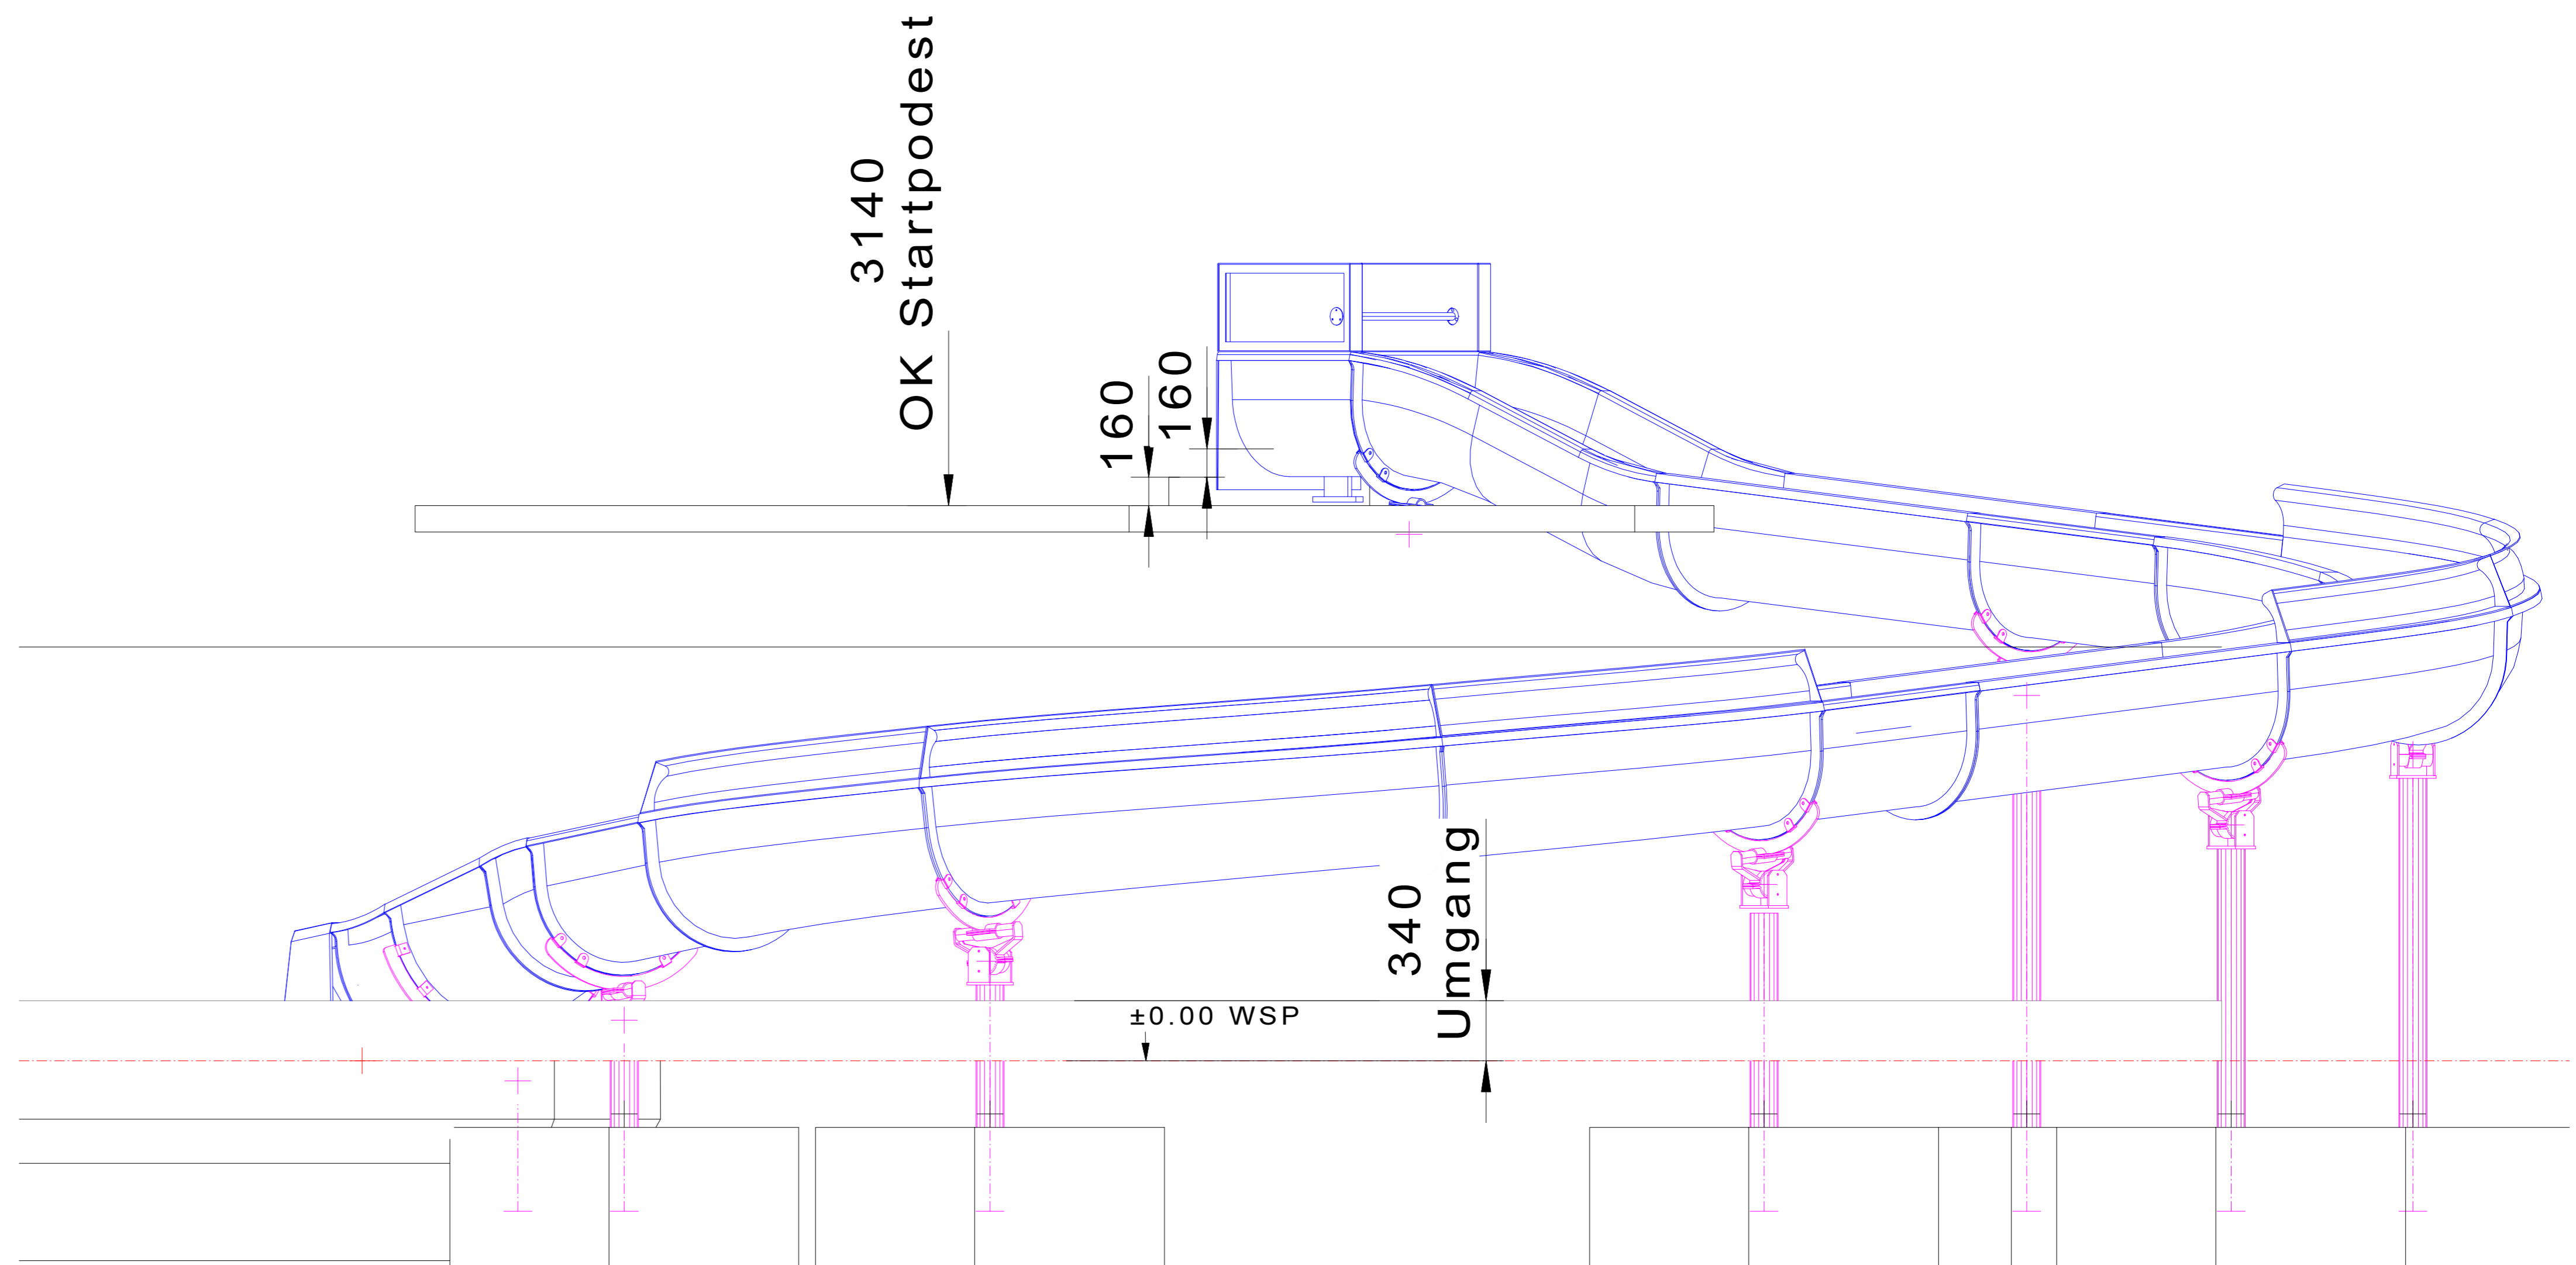
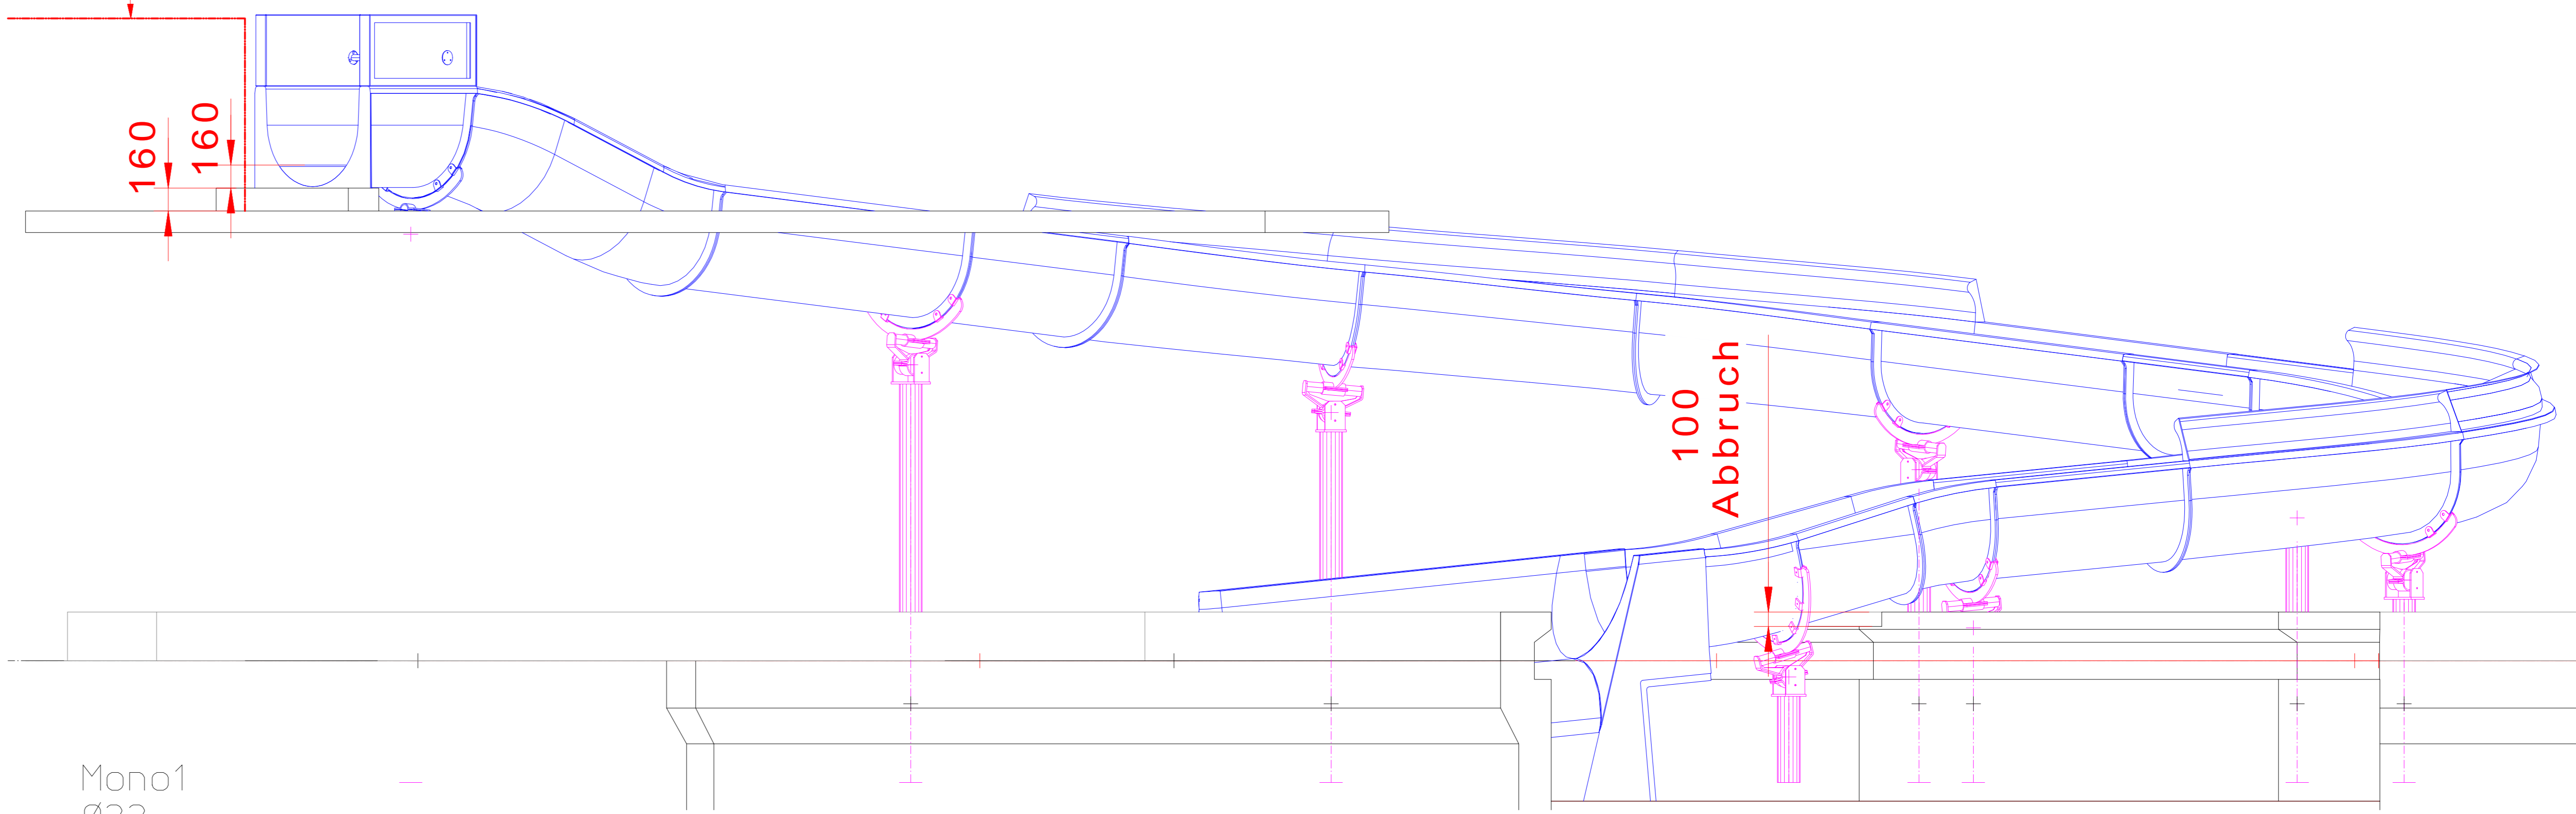


Höhe bestehendes Gelände?
 muss ggf angepasst werden!

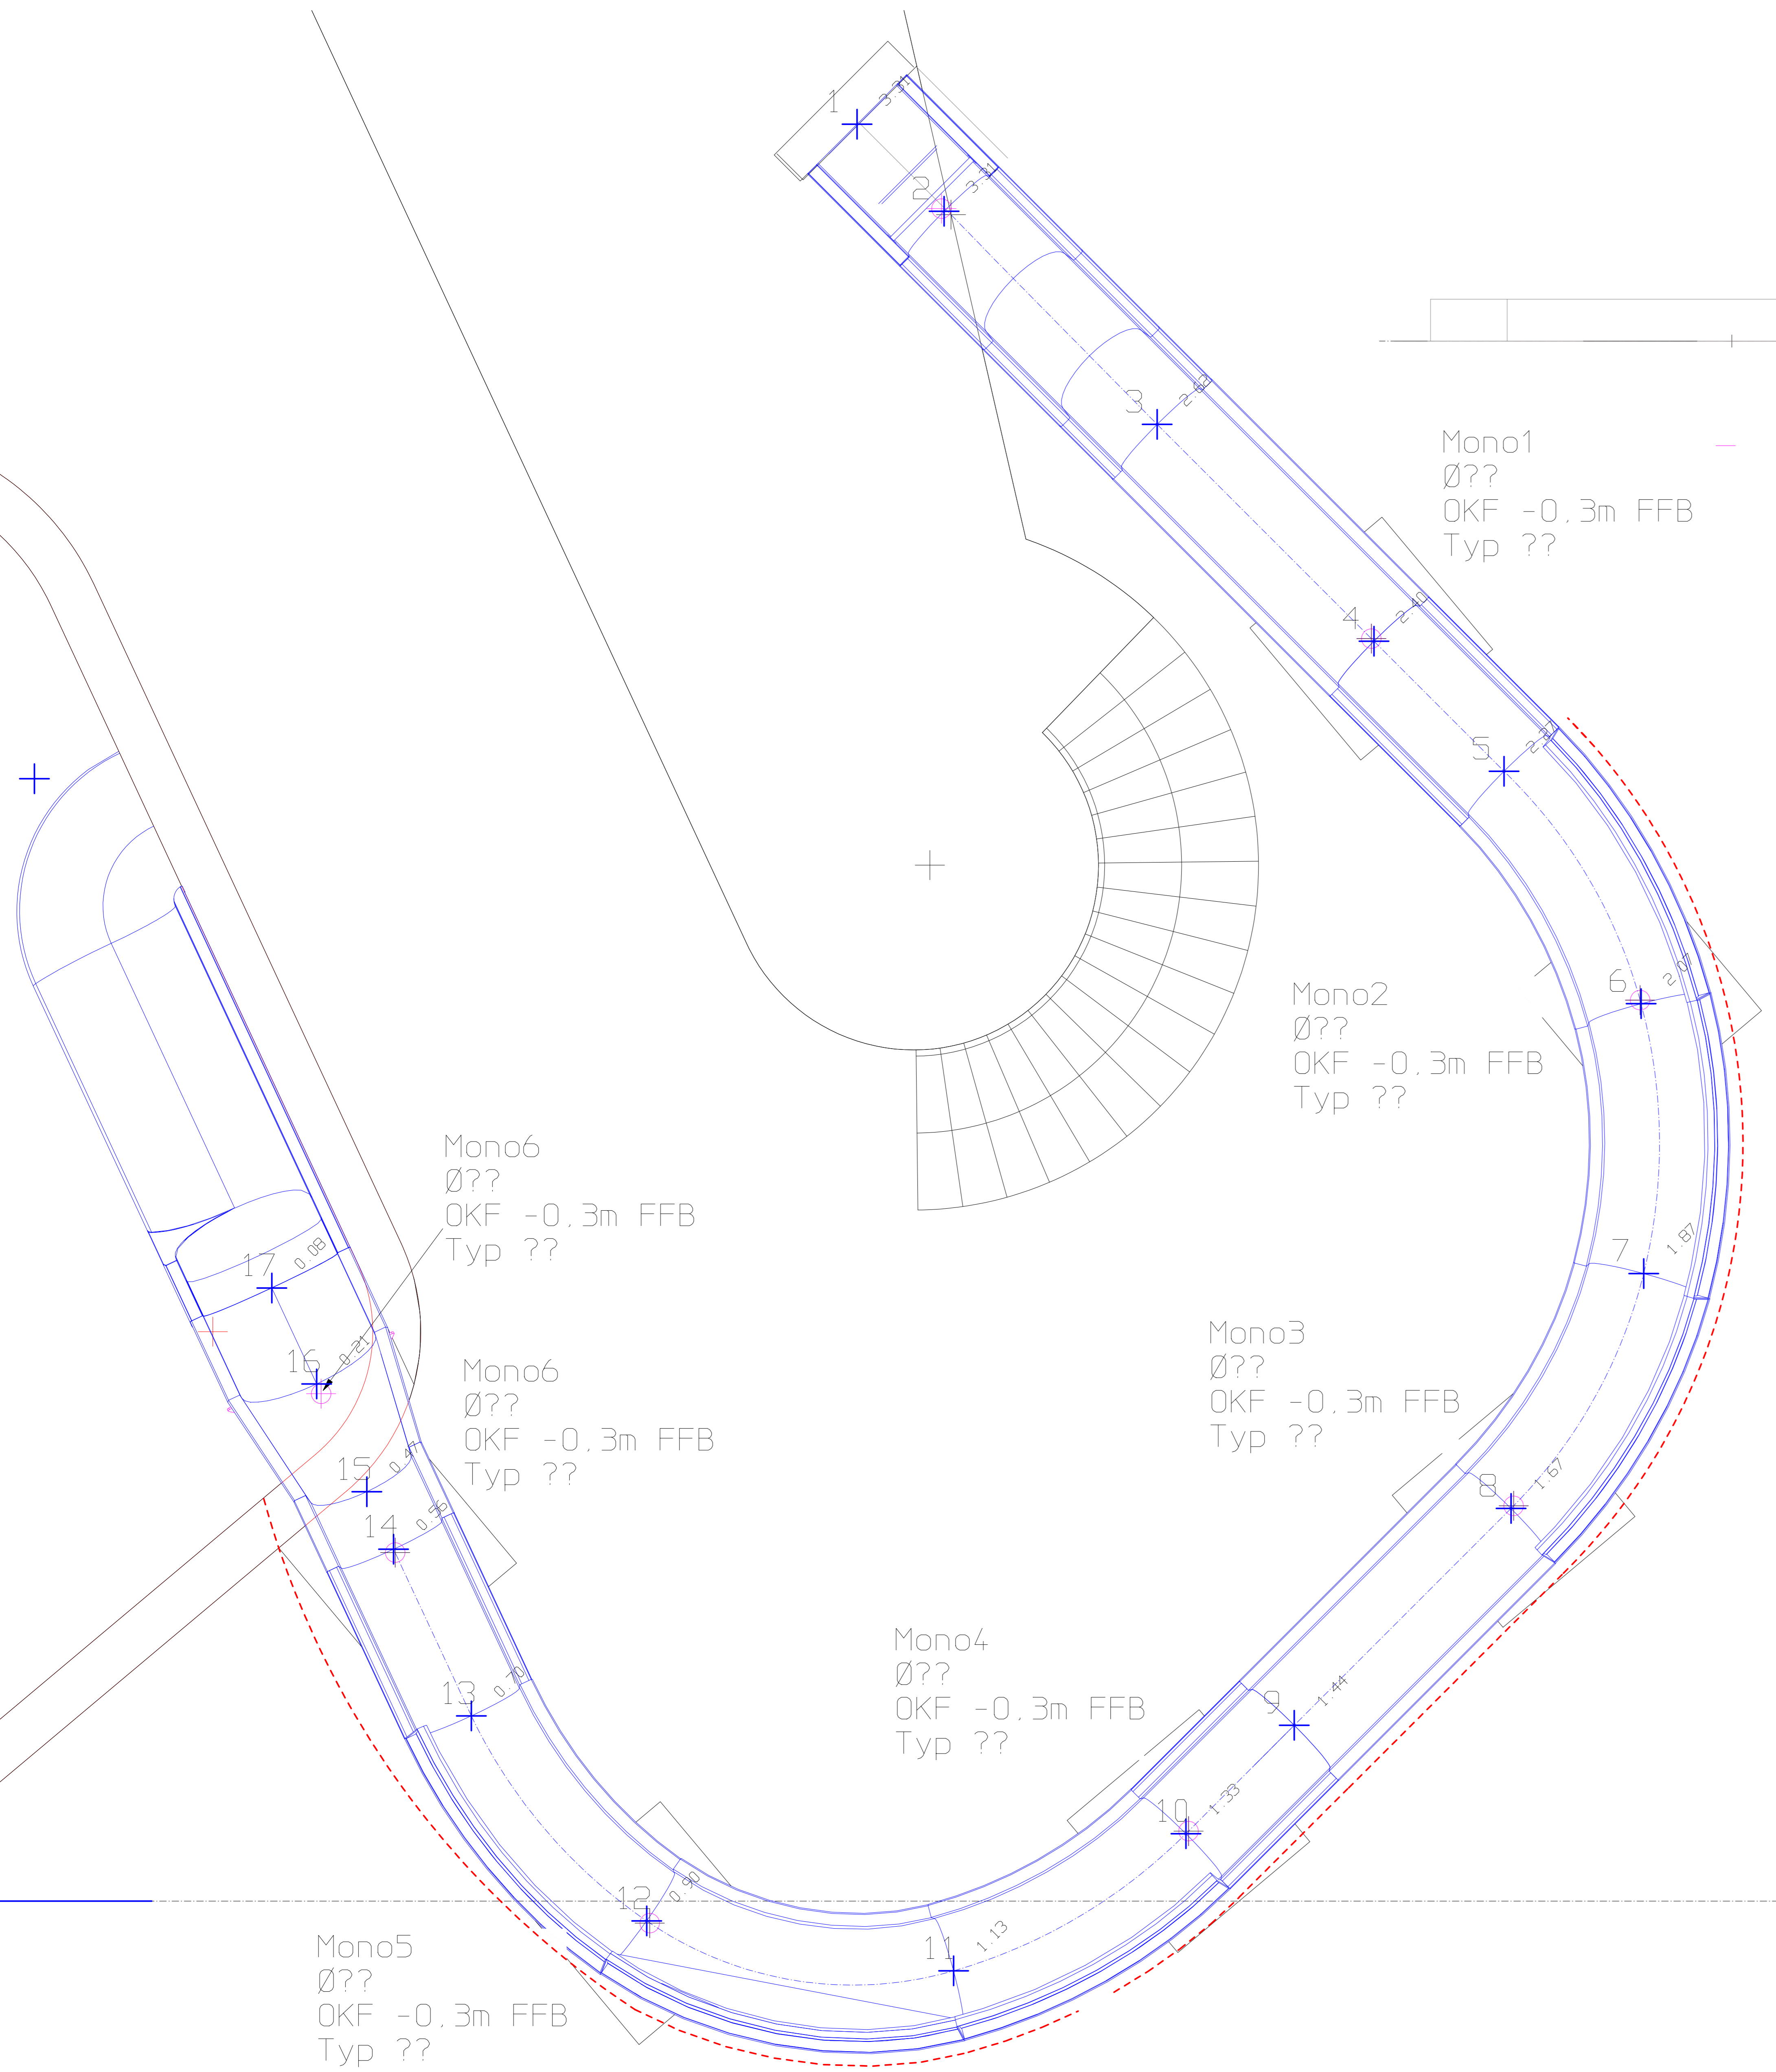

WR0900	
Bahnlänge:	33.50 m
Landung- Sicherheitsauslauf:	4.50 m
Starthöhe:	3.31 m
Startpodest:	3.14 m
Zielhöhe:	0.00 m
Höhendifferenz:	3.31 m
WSP Landeb.:	0.00 m
Höhe Umgang:	+0.34 m
Gefälle:	9.88 ‰
Wassermengen	
- umlaufend	100 cbm/h
- auf der Bahn	0.40 cbm

±0.00m = WSP
 OKF = Oberkante Fundament
 Typ T = Typenfundament

- sämtliche Fundamente sind fachgerecht zu erden
- Fundamente auf tragfähigen Grund führen
- Pylone nach Statik ausbetonieren
- Bereiche unter 2.00m sind bauseits abzugrenzen

 sämtliche Masse und Koten sind in Plan und Örtlichkeit zu prüfen

Die gesamte Zeichnung ist unser Eigentum und darf ohne unsere Zustimmung nicht gemietet, verkauft, kopiert, abgedruckt oder sonstwie veröffentlicht werden.

Projekt: Beckum Freibad WR0900	Maßstab: 1/25 Zeichn. Nr.: 2253-1	grz.: 04.10.18 gepr.: UA	WR0900-e11
--------------------------------------	--------------------------------------	-----------------------------	------------

AQUARENA
 Für die Qualität

AQUARENA GmbH
 Am Mühlweg 8
 71131 Ammerlup
 Germany

Tel: +49 7142 83700 0
 Fax: +49 7142 83700 88
 info@aquarena.com
 www.aquarena.com