



Lieblingsplatz. **Mittendrin!**



Foto: Christian Blanke

## STADT BECKUM


Beckumer Marktplatz – gestalterische Aufwertung des urbanen Umfeldes mit Sonnenschirmen und mobilem Grün

# Wochenmarkt Mittwoch

Wochenmarkt MI-Maßstab: 1:250



- Aussteller Samstag + Mittwoch
- Aussteller Mittwoch

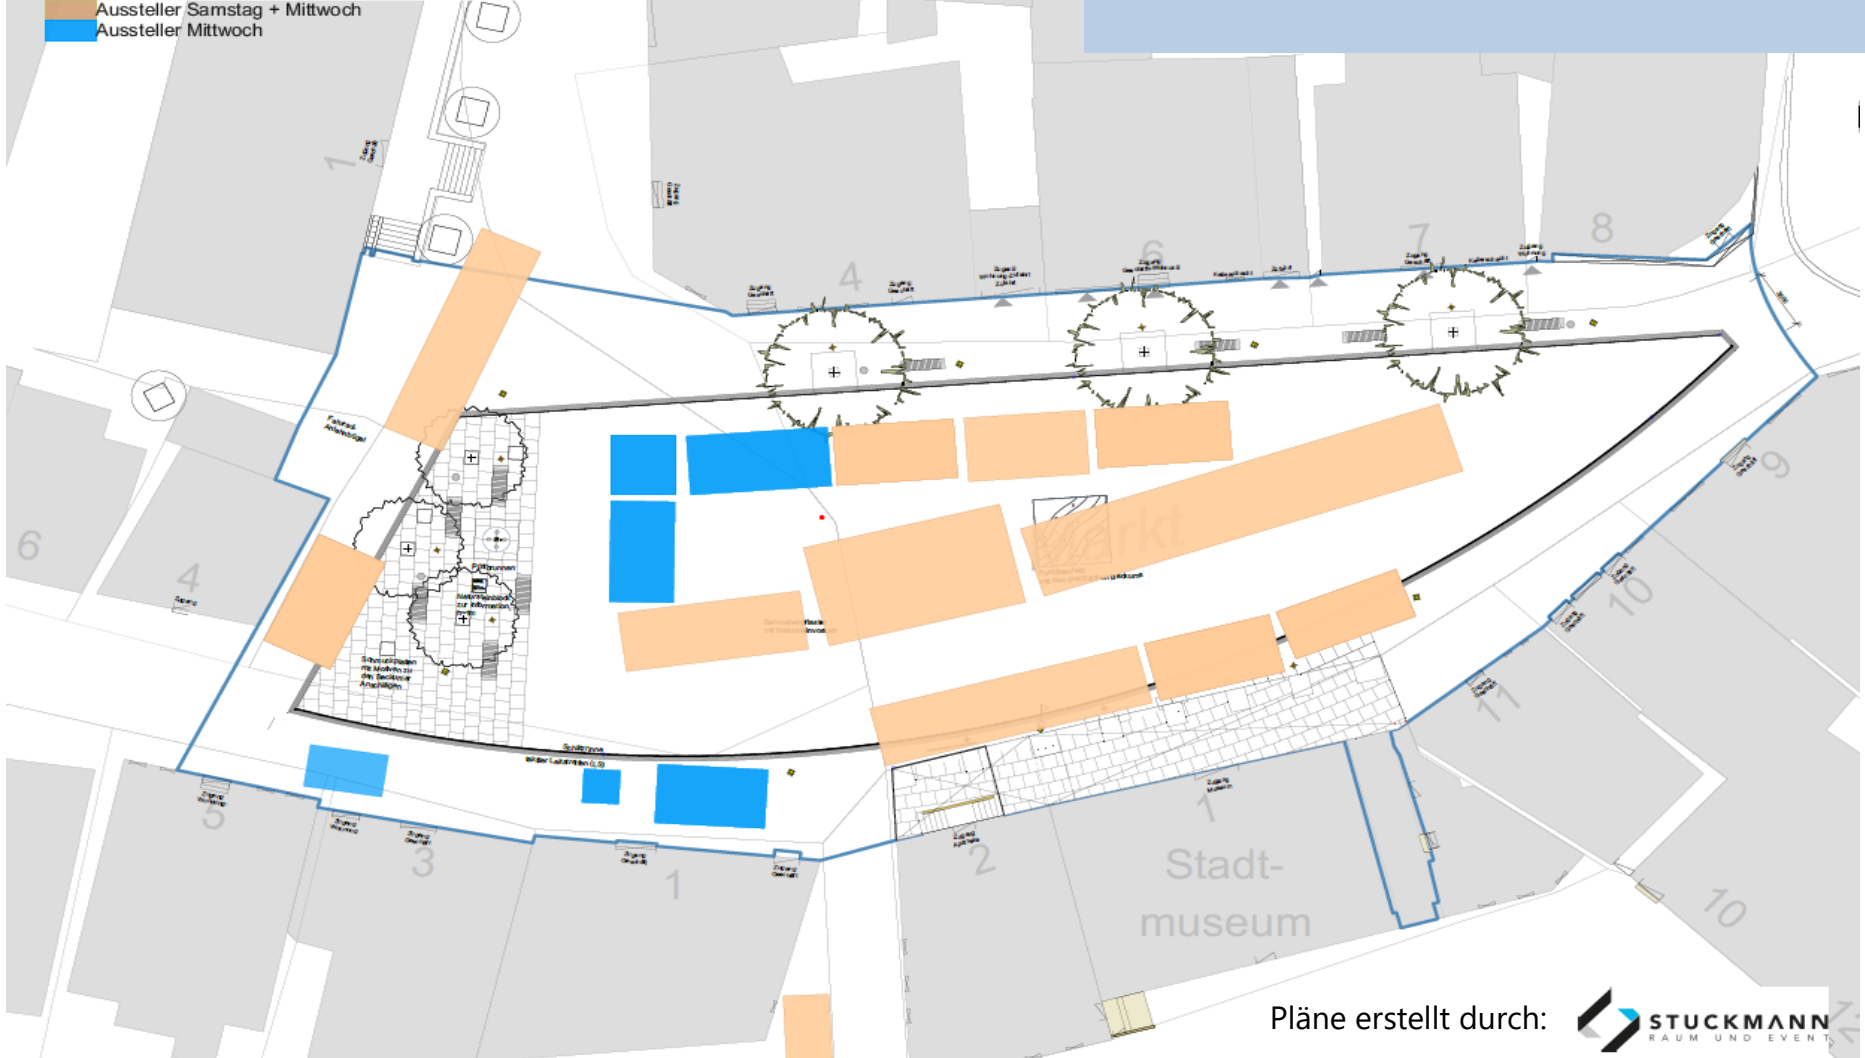


Pläne erstellt durch:





# Wochenmarkt Mittwoch

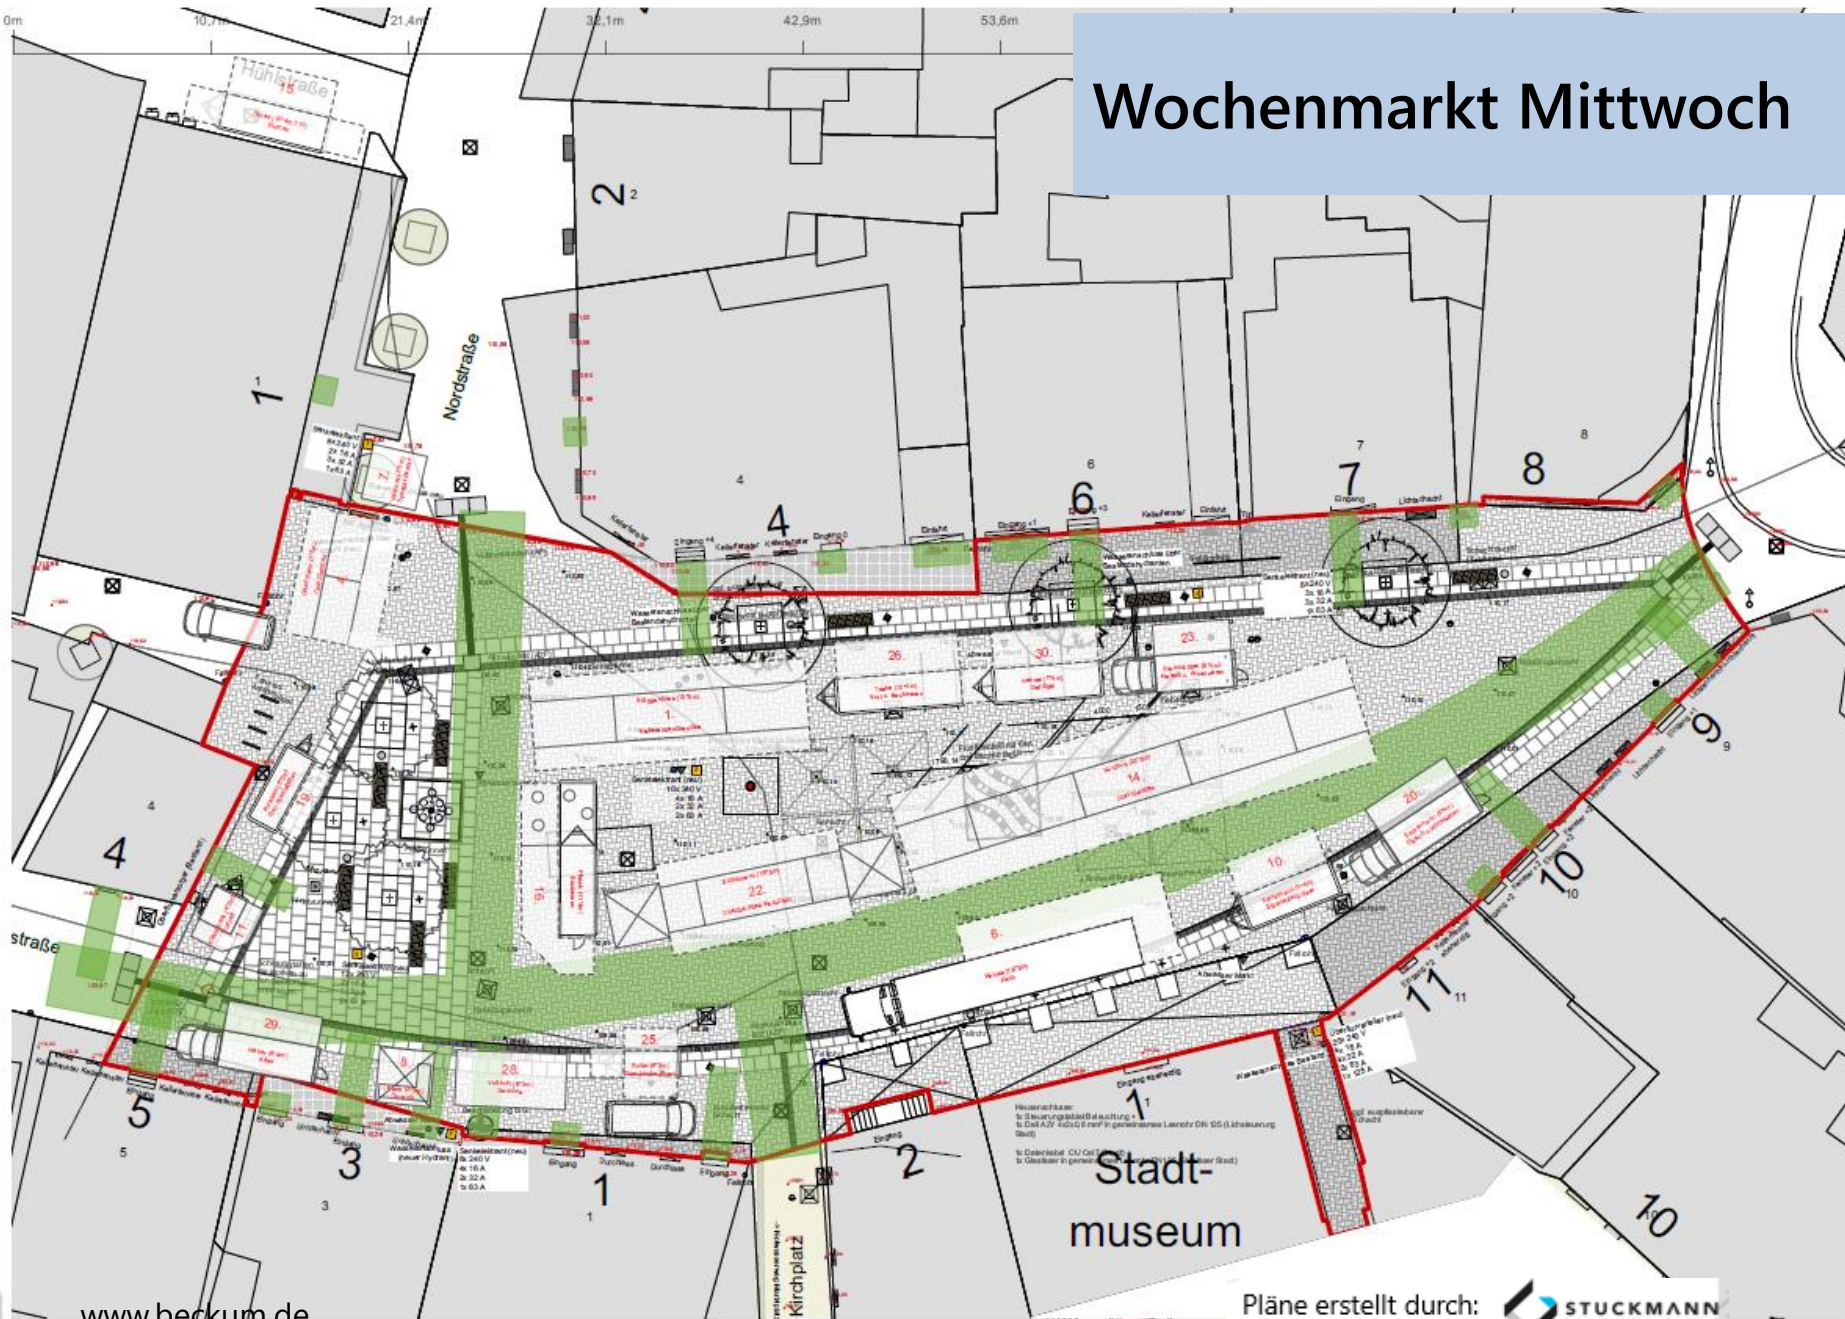


# Wochenmarkt Samstag

Wochenmarkt SA-Maßstab: 1:250

0m 5m 10m 15m 20m 25m

Aussteller Samstag + Mittwoch  
Aussteller Samstag

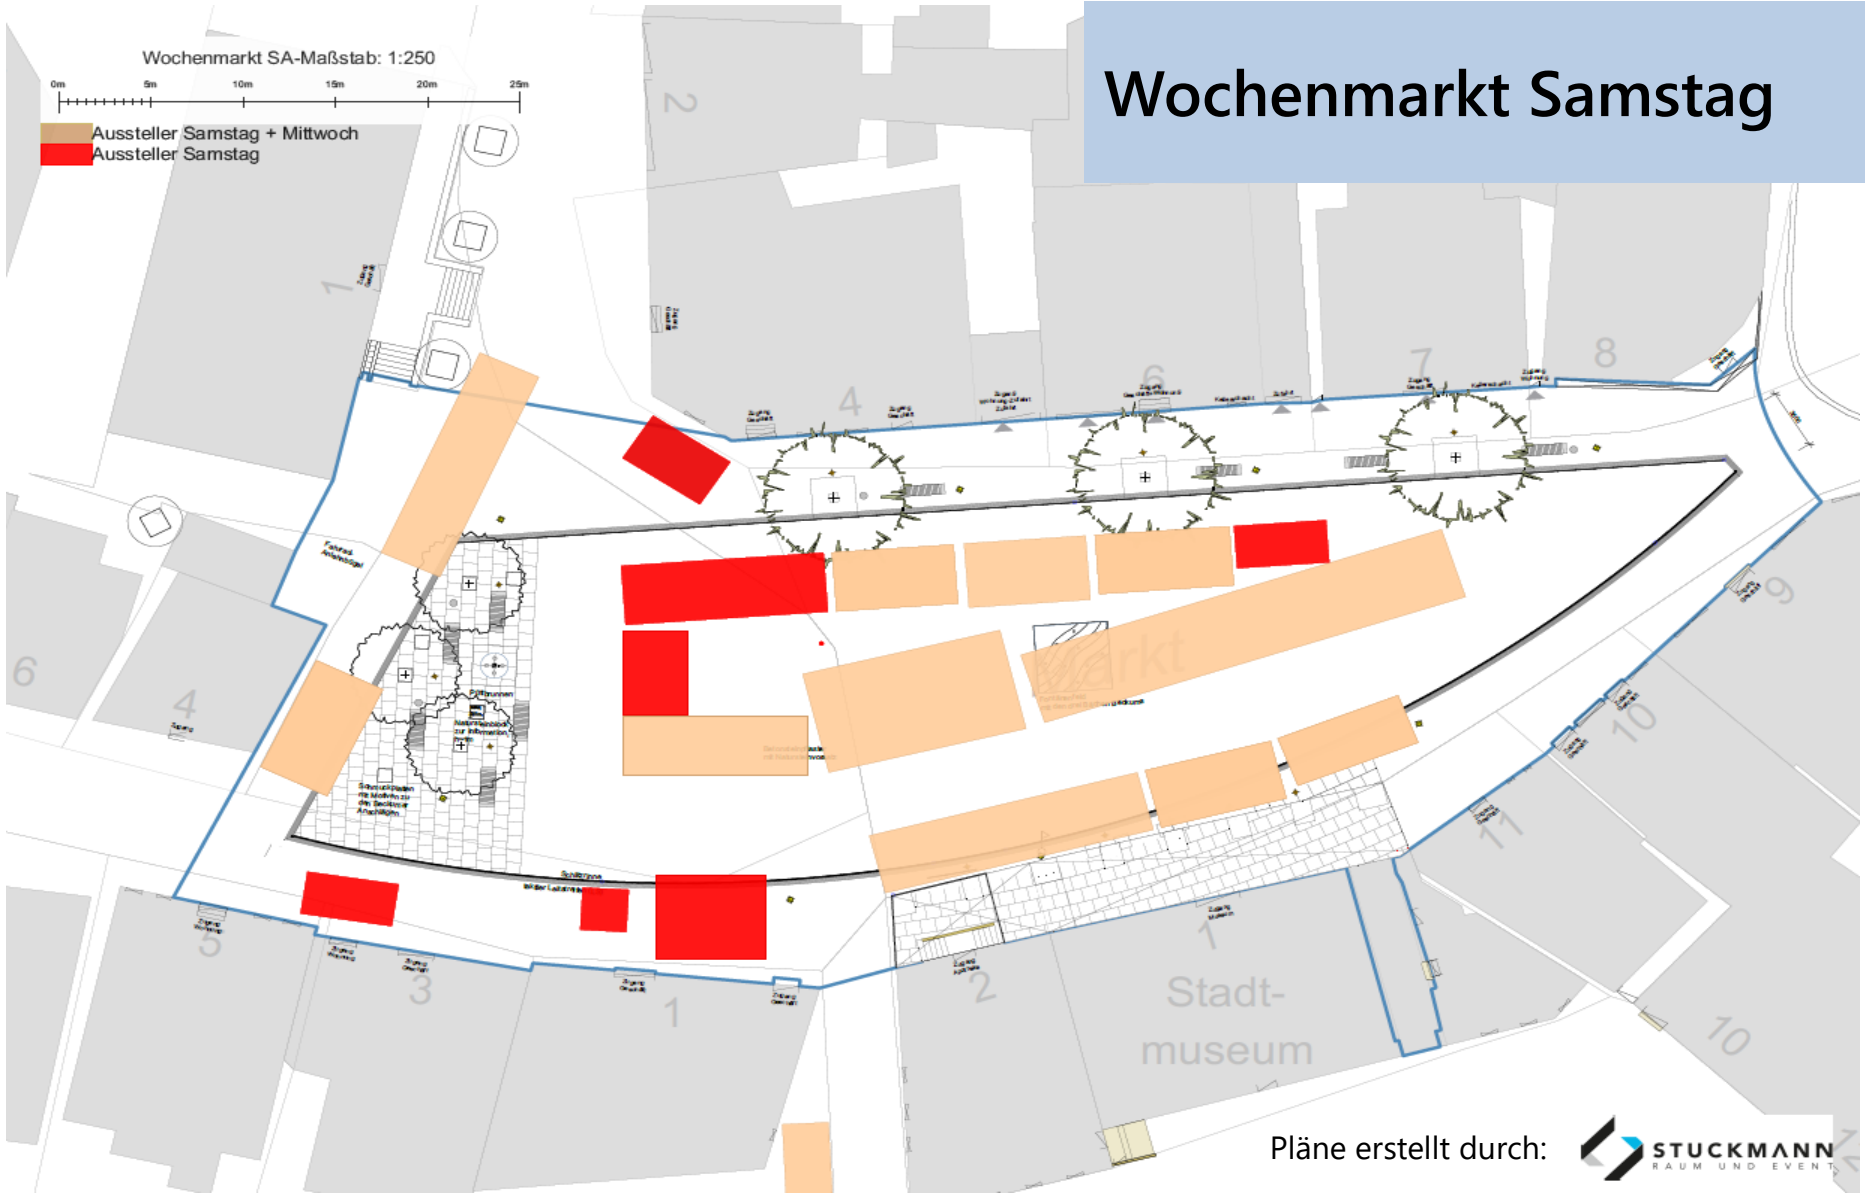


Pläne erstellt durch:






# Wochenmarkt Samstag

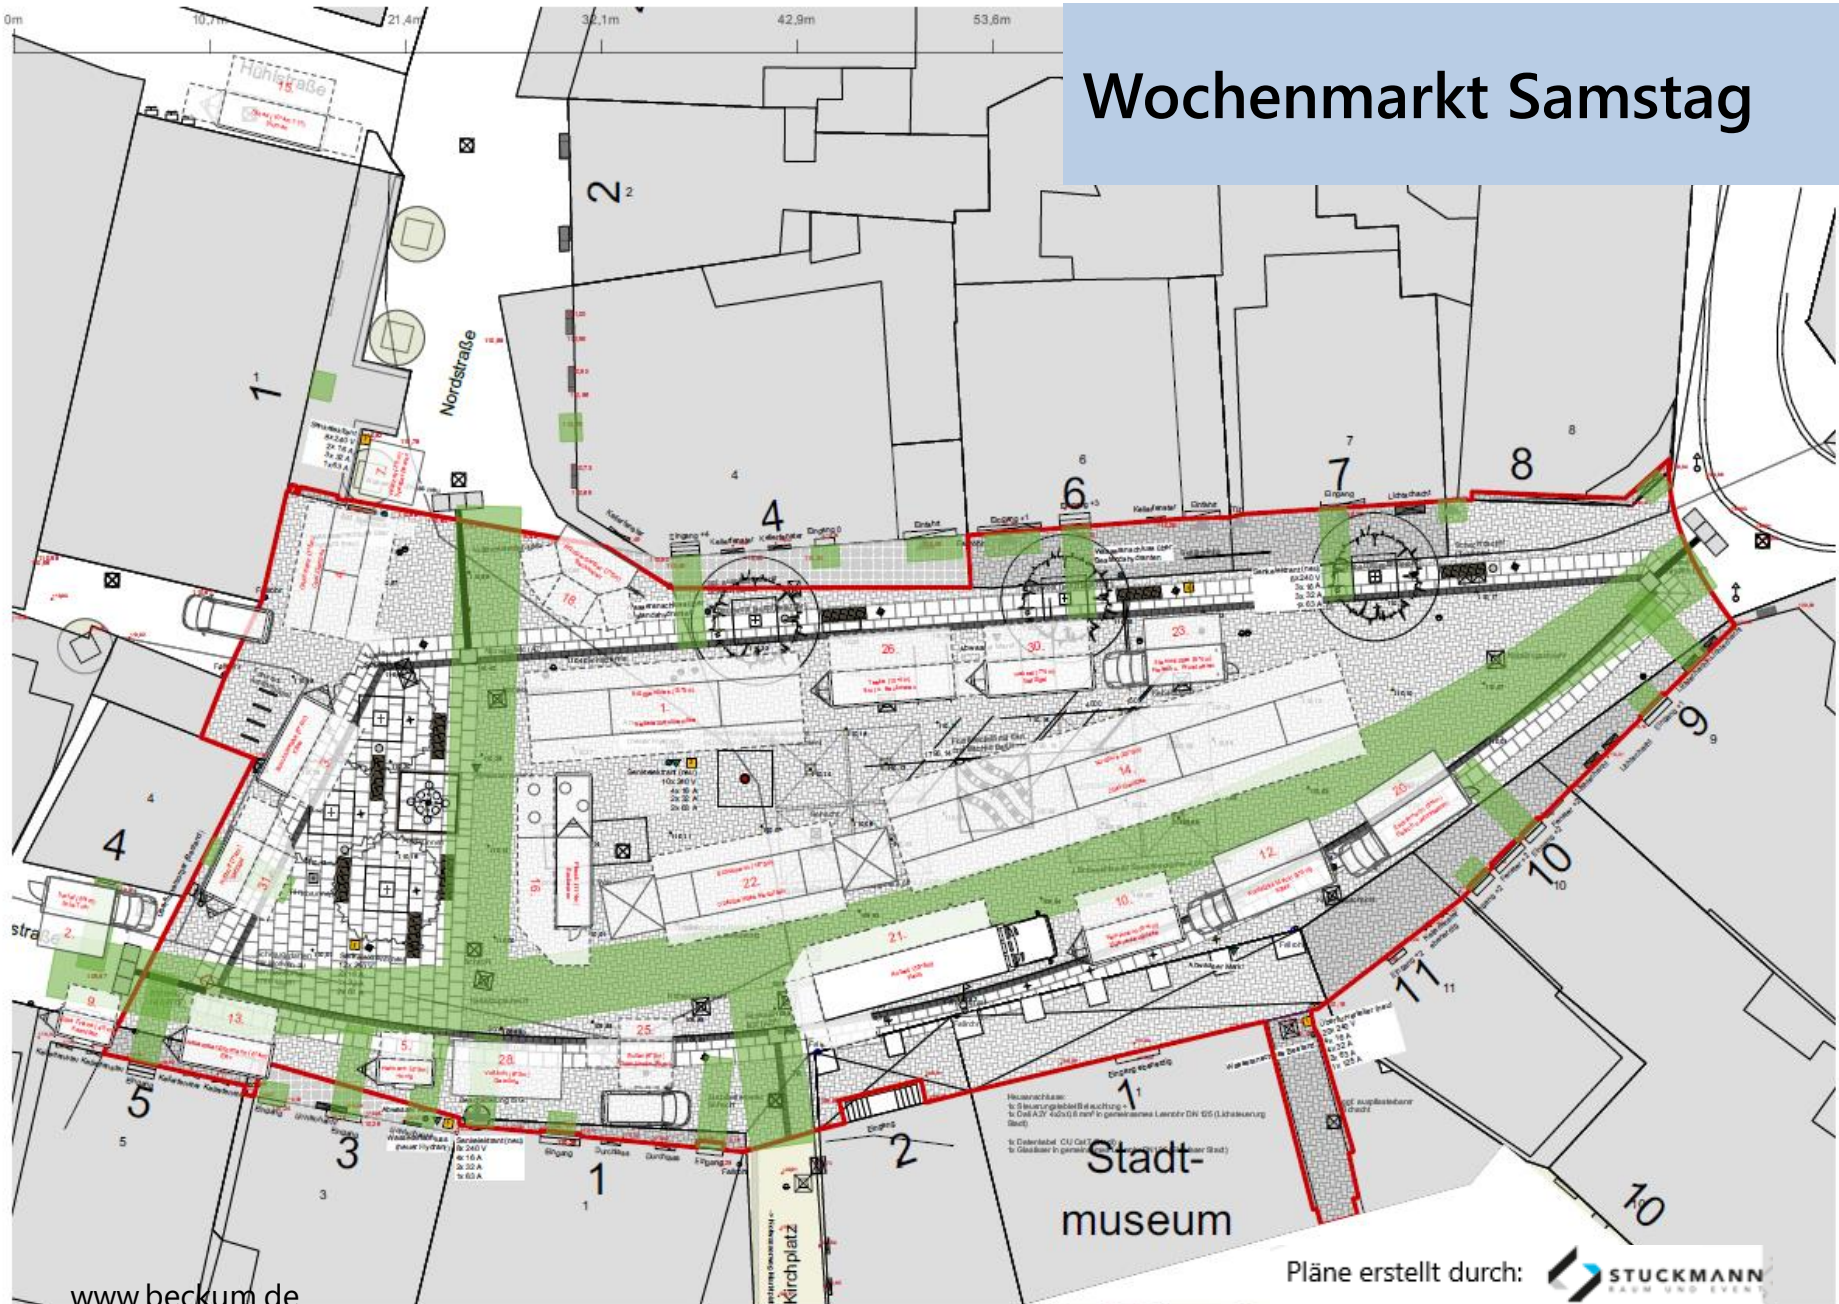

BeSo-Maßstab: 1:250



# Visualisierung Schirme

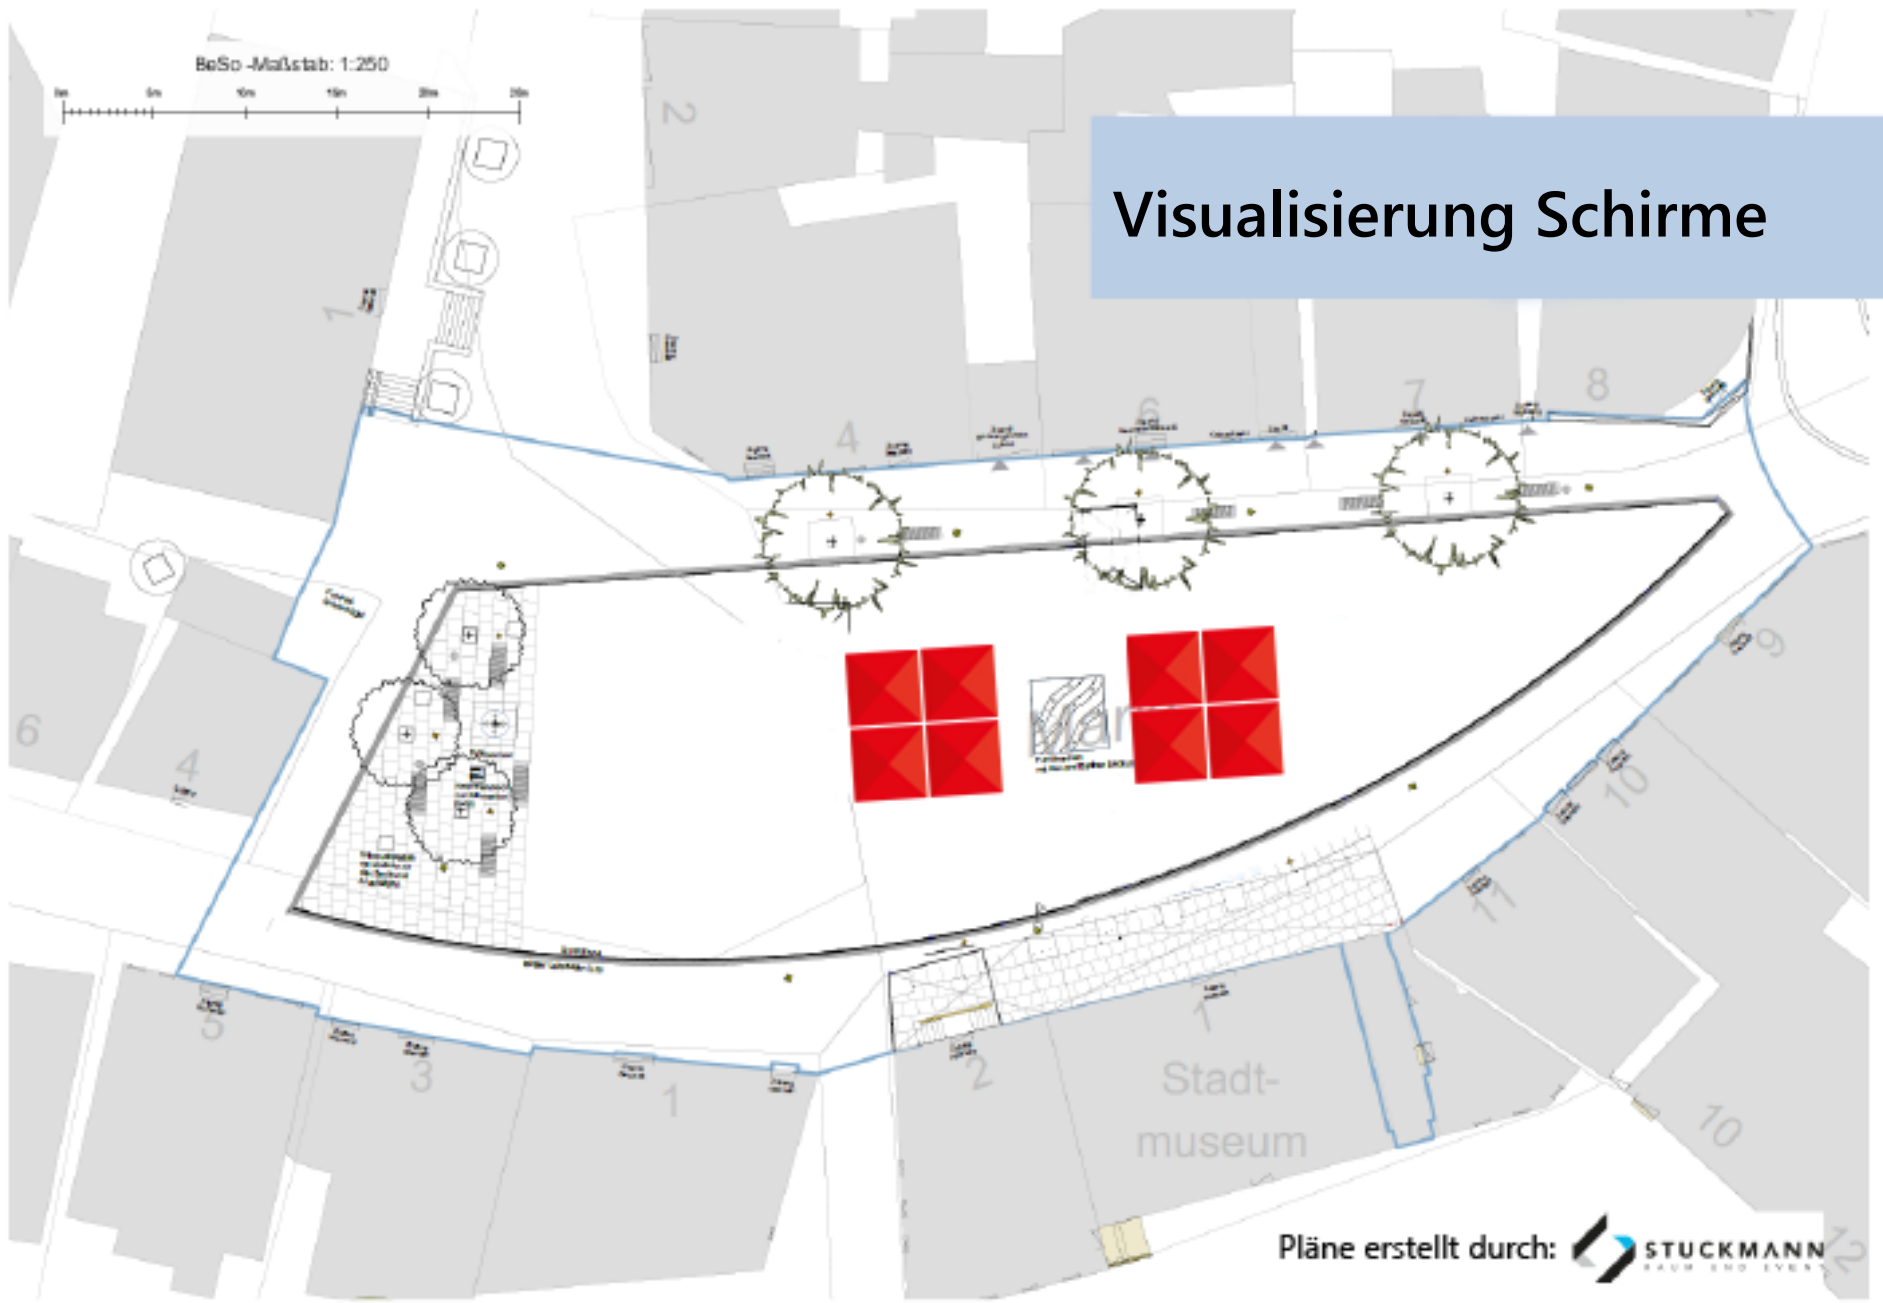

Pläne erstellt durch:  STUCKMANN  
ARCHITECTS



# Visualisierung Schirme



# Umbau Kübelpflanzen






Winzerfest-Maßstab: 1:250



# Winzerfest

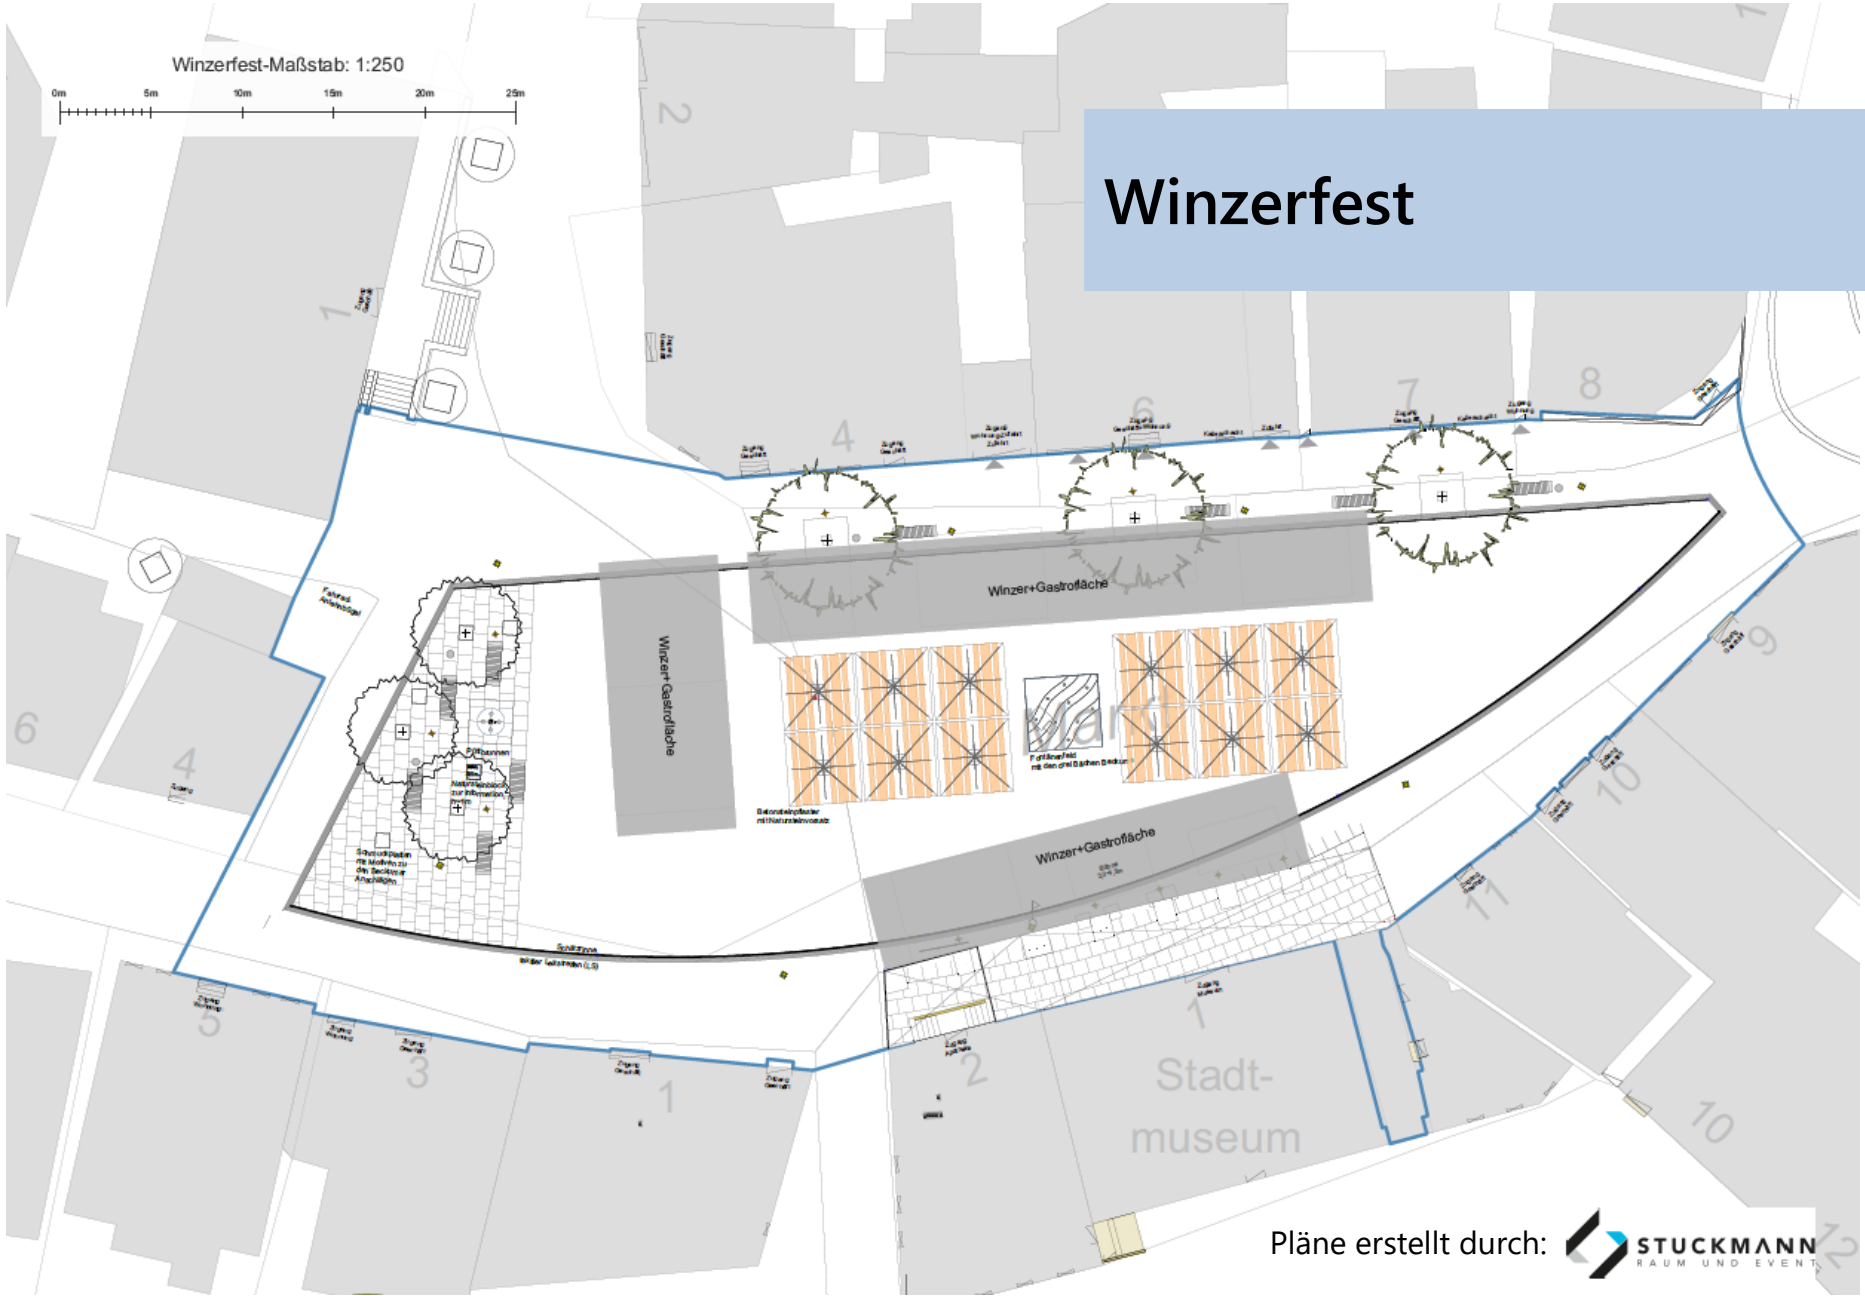


Pläne erstellt durch:  **STUCKMANN**  
RAUM UND EVENT

Pütt Tage - Maßstab: 1:250



# Pütt-Tage

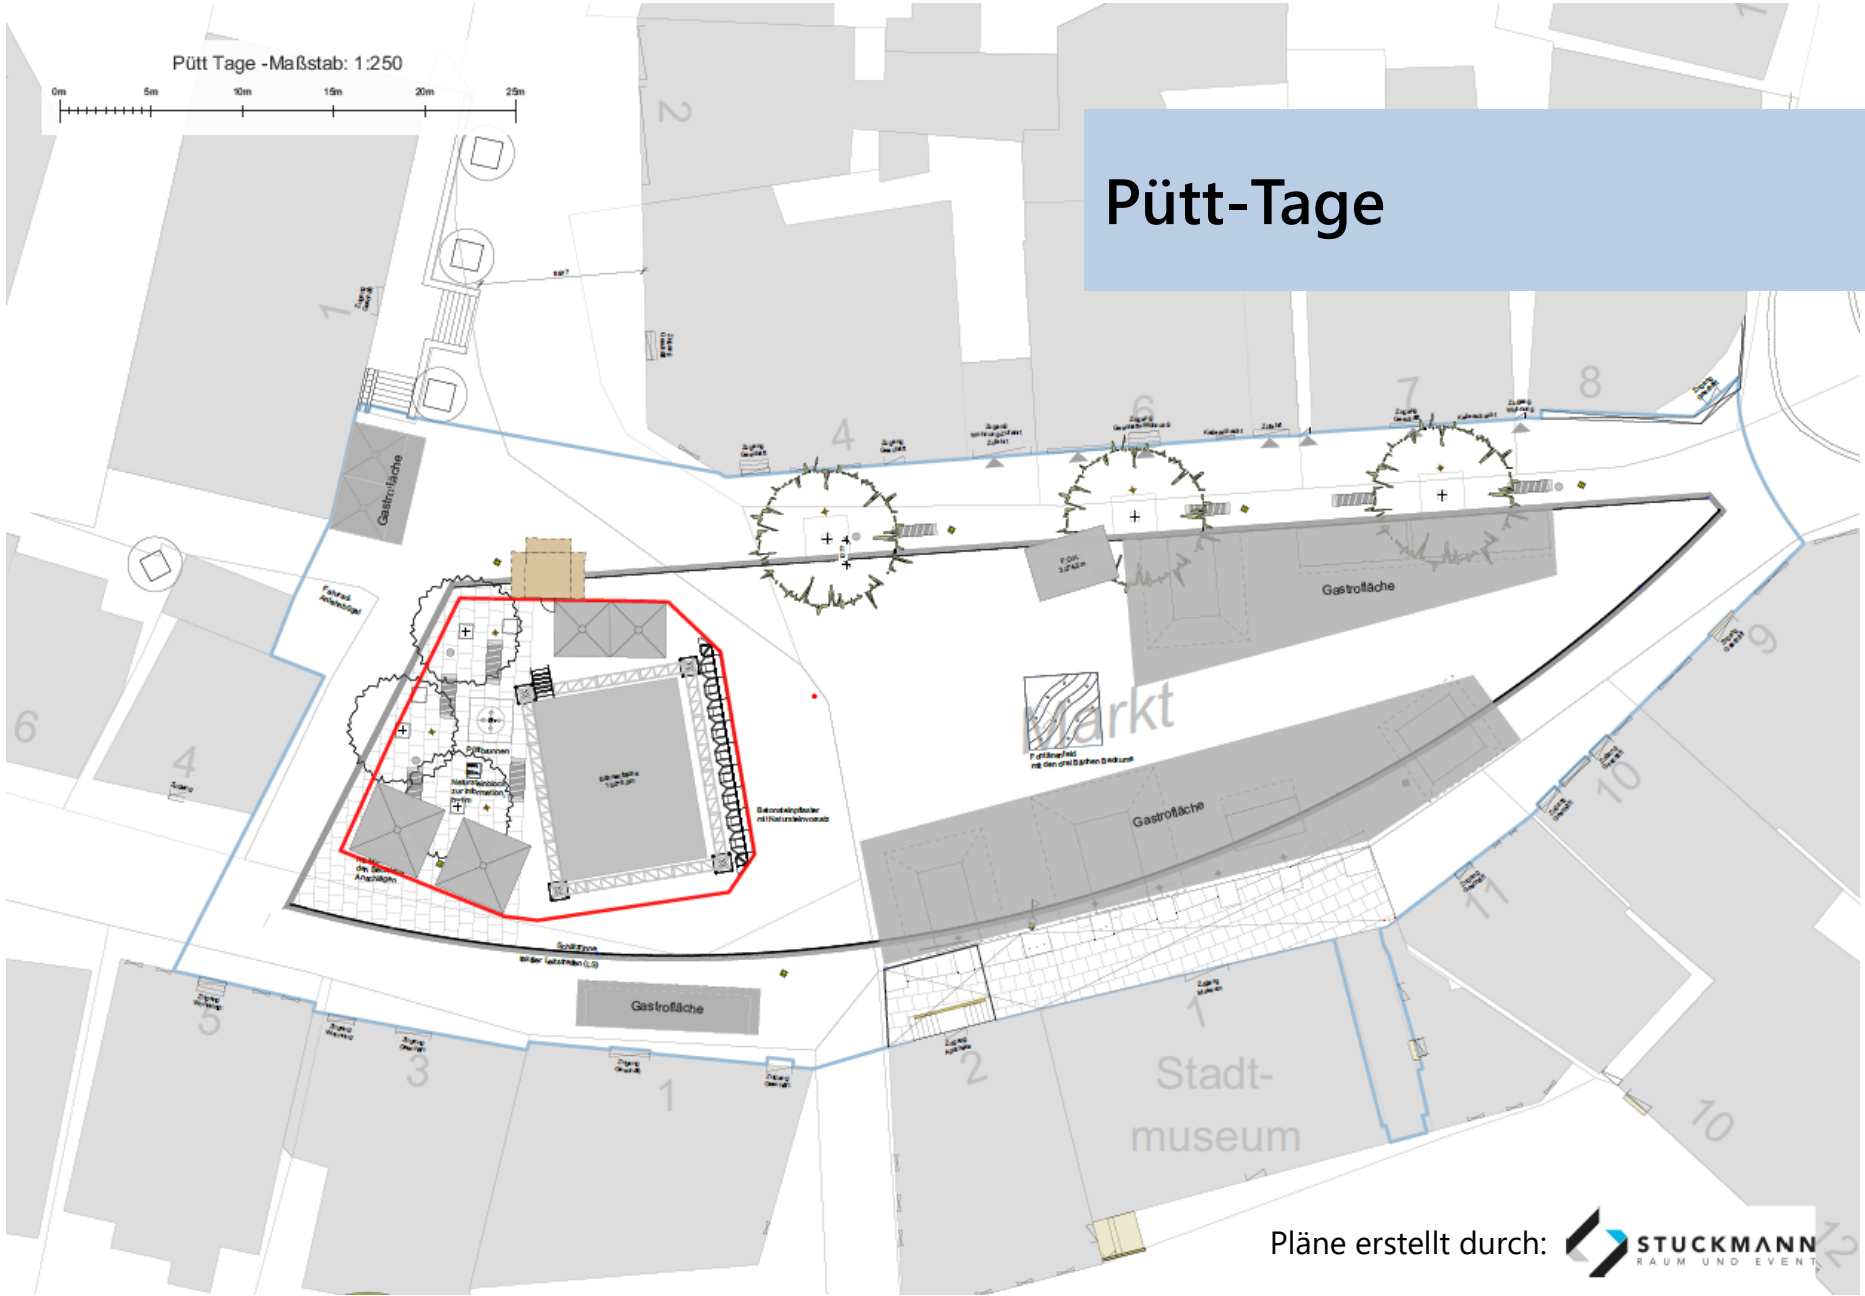

Pläne erstellt durch:





Weihnachtsmarkt - Maßstab: 1:250



# Weihnachtsmarkt



Pläne erstellt durch:



Vielen Dank für Ihre Aufmerksamkeit.

