


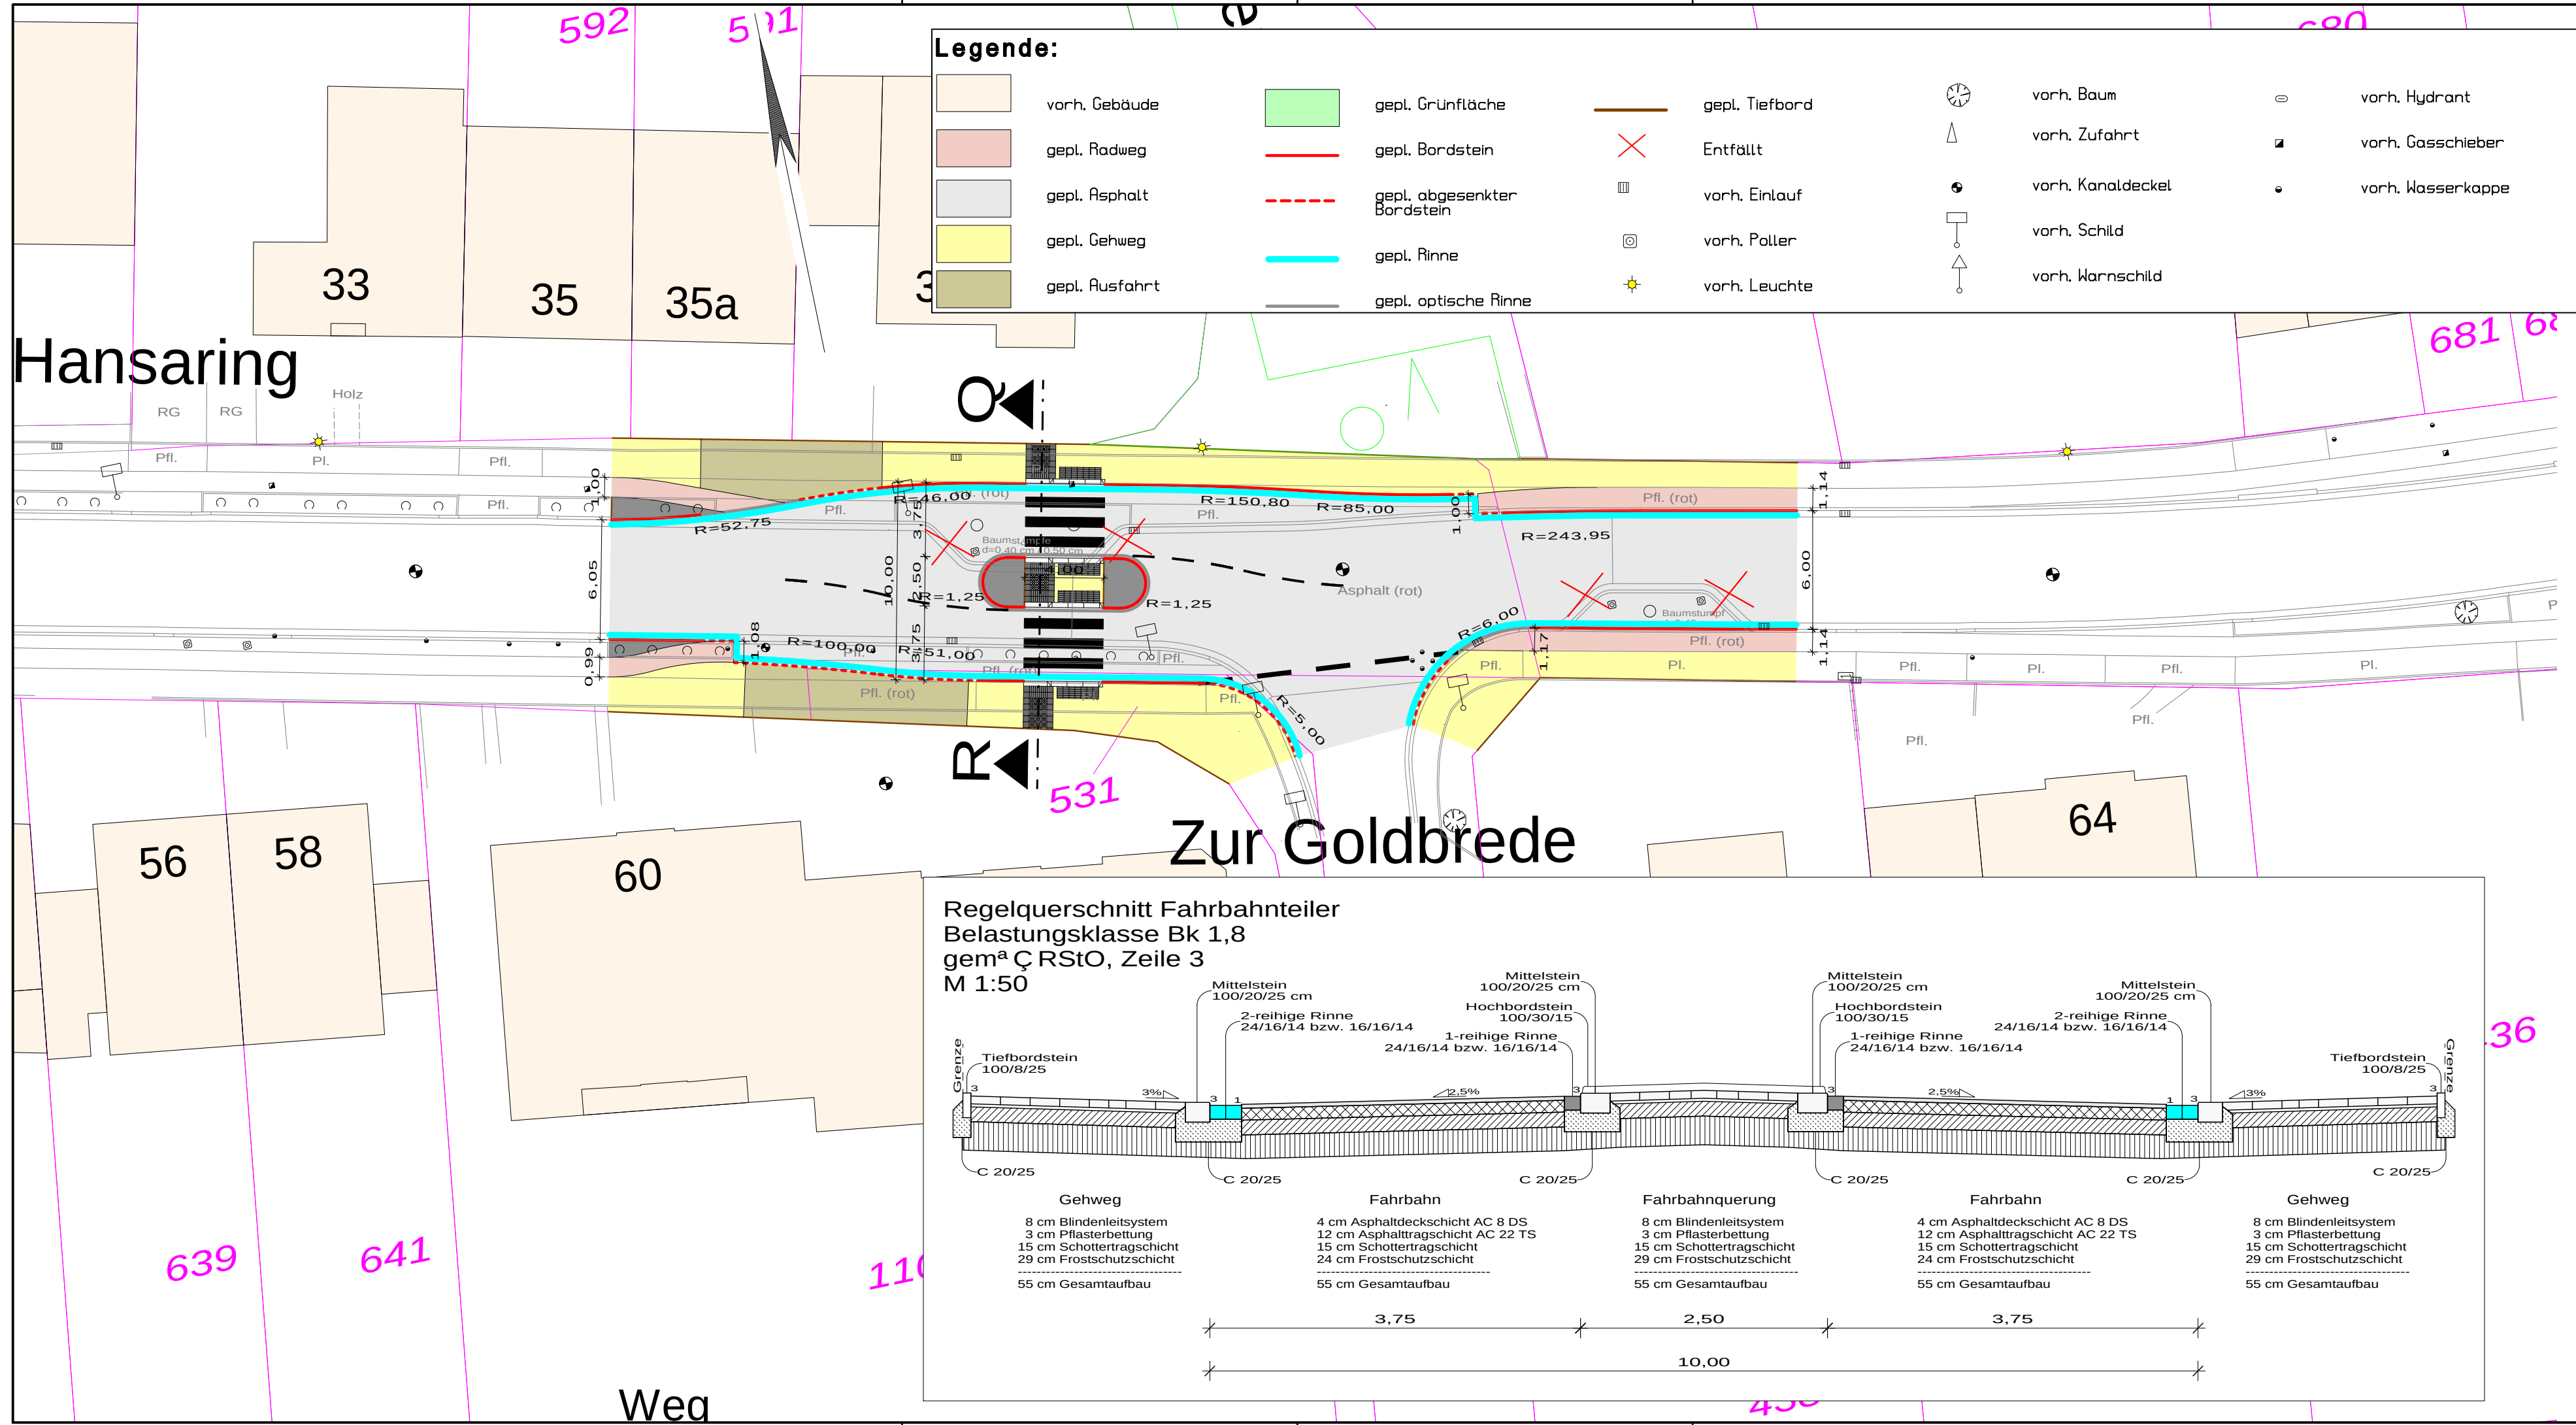

Index:	nderungen:	Datum:
		Gez:

PLANUNG UND ABWICKLUNG VON VERKEHRSANLAGEN UND INGENIEURBAUWERKEN


Osttor 43
48324 Sendenhorst

Tel. 02526 / 1026
Fax 02526 / 1025-5

info@gnegel.net
www.gnegel.net



GNEGEL
GMBH

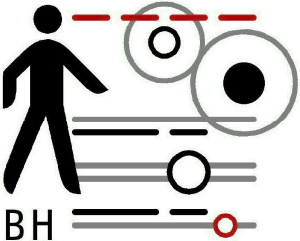

Stadt Beckum
Der Bürgermeister



Projekt:	Erneuerung der Straßen Hansaring und Siedring in Beckum		
Planbezeichnung:	Lageplan Straßenausführung Hansaring Blatt 3		
Maßstab:	1 : 250	Projektnummer:	25005
Datum:	28.02.2025	Bearbeitung:	P. Pfeifer
Auftraggeber	Aufgestellt		
	Sendenhorst, 2025		2025