




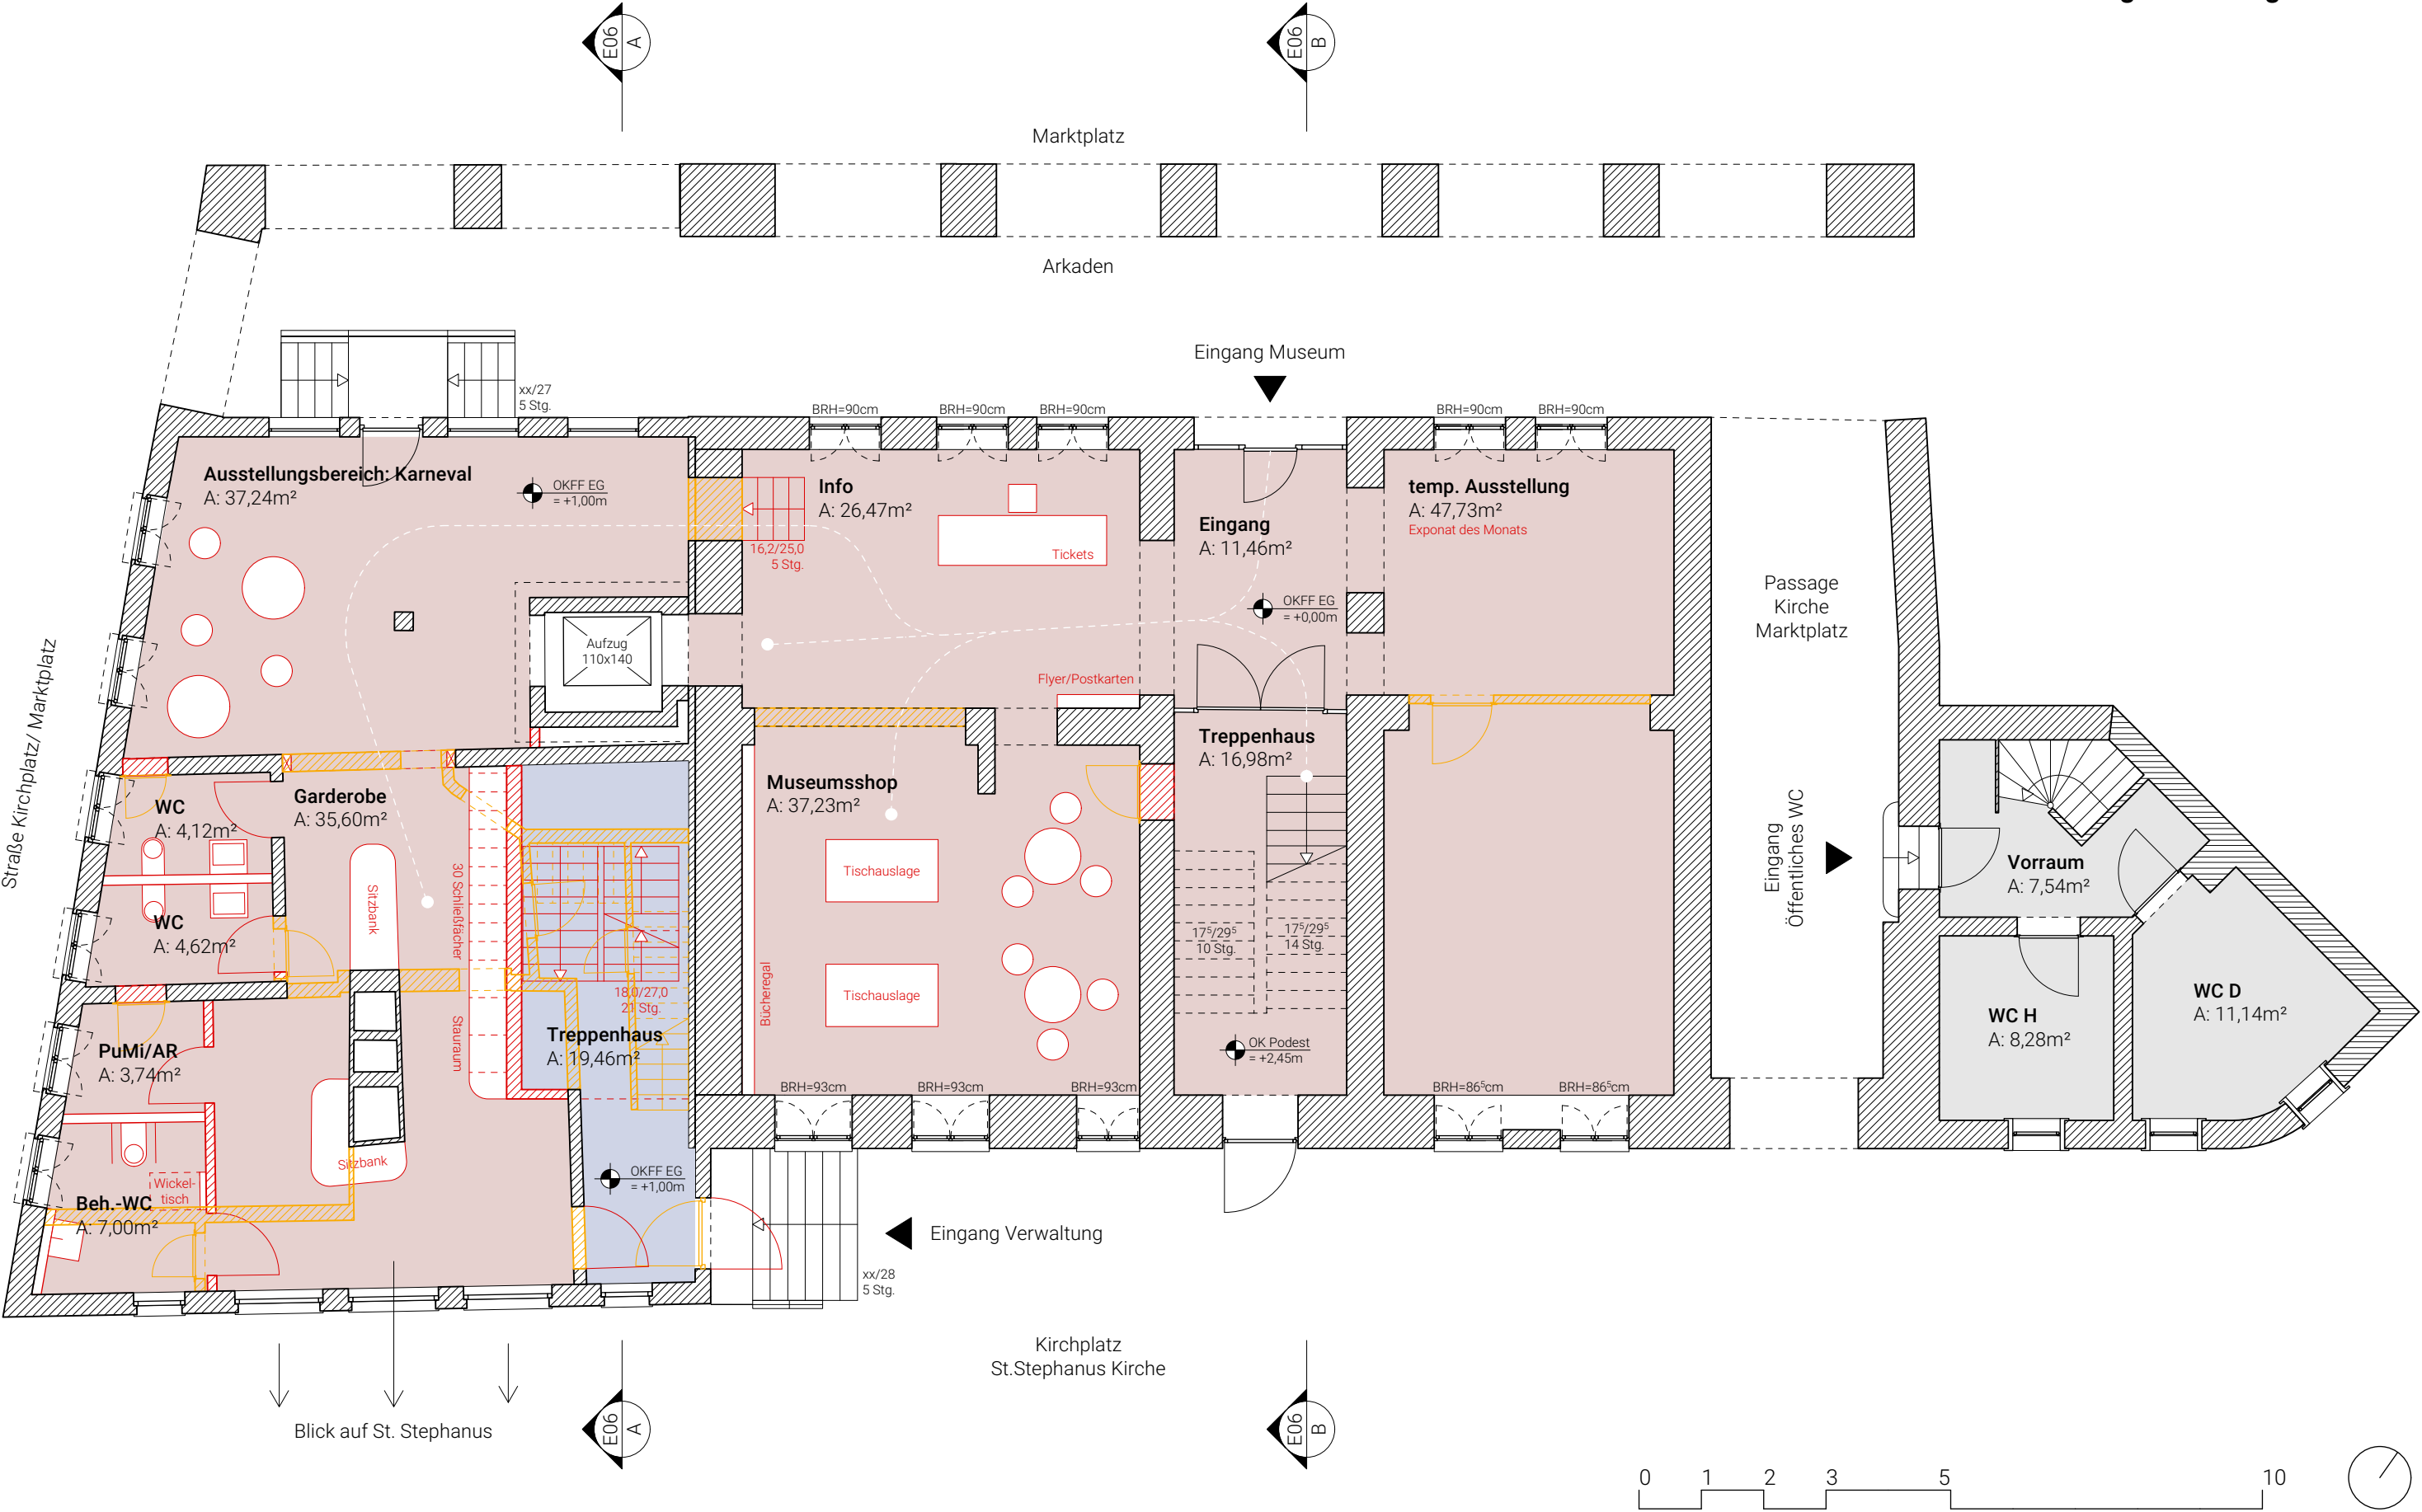

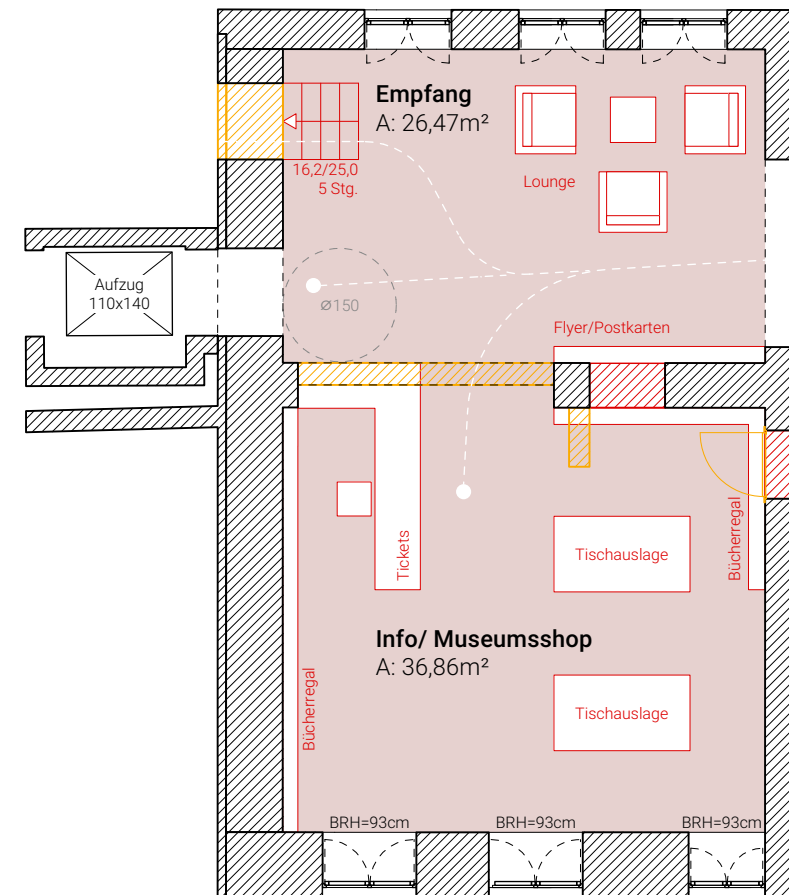

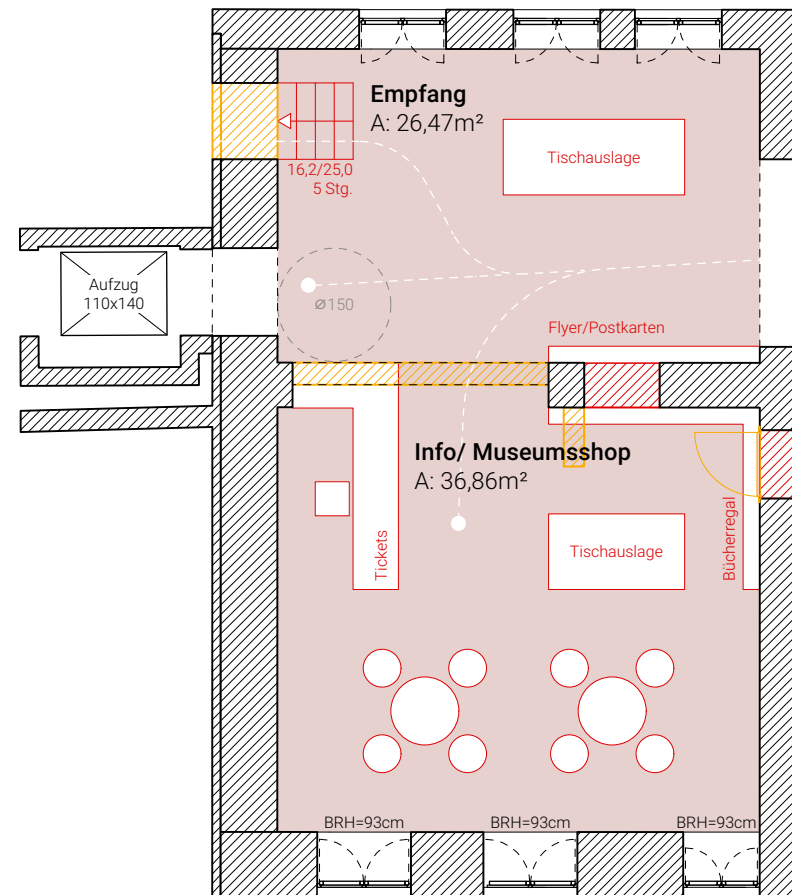



Architecture for London, Ladenentwurf



Max Dudler, Shop Hambacher Schloss



Dittel Architekten, Stadtinformation Esslingen

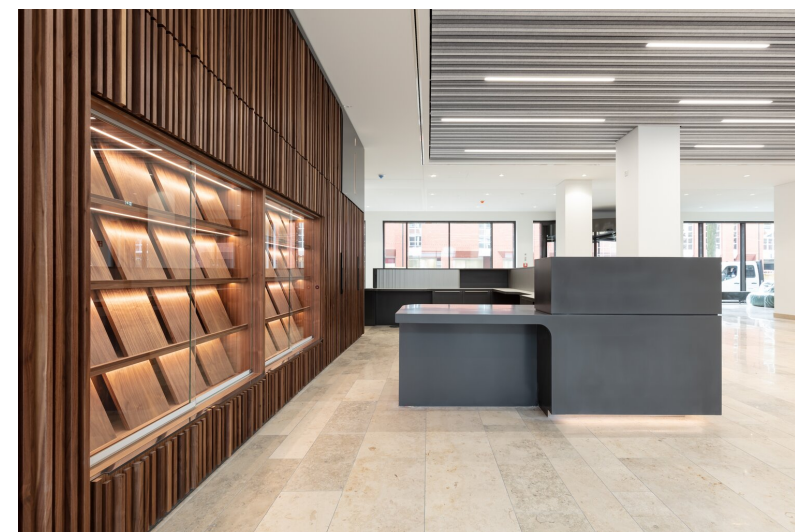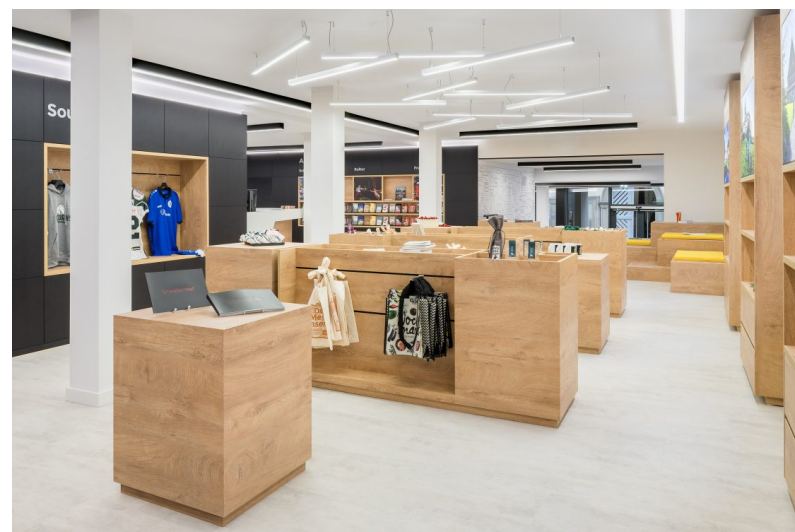

Haufe Konzept, Touristeninformation Waiblingen



*Dittel Architekten, Touristeninformation Schwäbisch Hall
Die Einbaumöbel sind mit einem hell/dunkel Kontrast gestaltet*



Schoeps und Schlüter Architekten, Stadthaus 1 Münster

BURHOFF UND BURHOFF

Architekten BDA | Partnerschaft mbB
Mauritzstraße 23 | D-48143 Münster
T 0251 62562510 | F 0251 62562533


VORABZUG - 15.04.2025

Vorentwurf
2422 - BEC Markt
Am Markt 1-2,
59269 Beckum


EG Empfang Referenzen 2

2422 E01c
1/100
15.04.25

2 WCs für Büro
nach ASR 4.1
ausreichend für
11-25 Personen

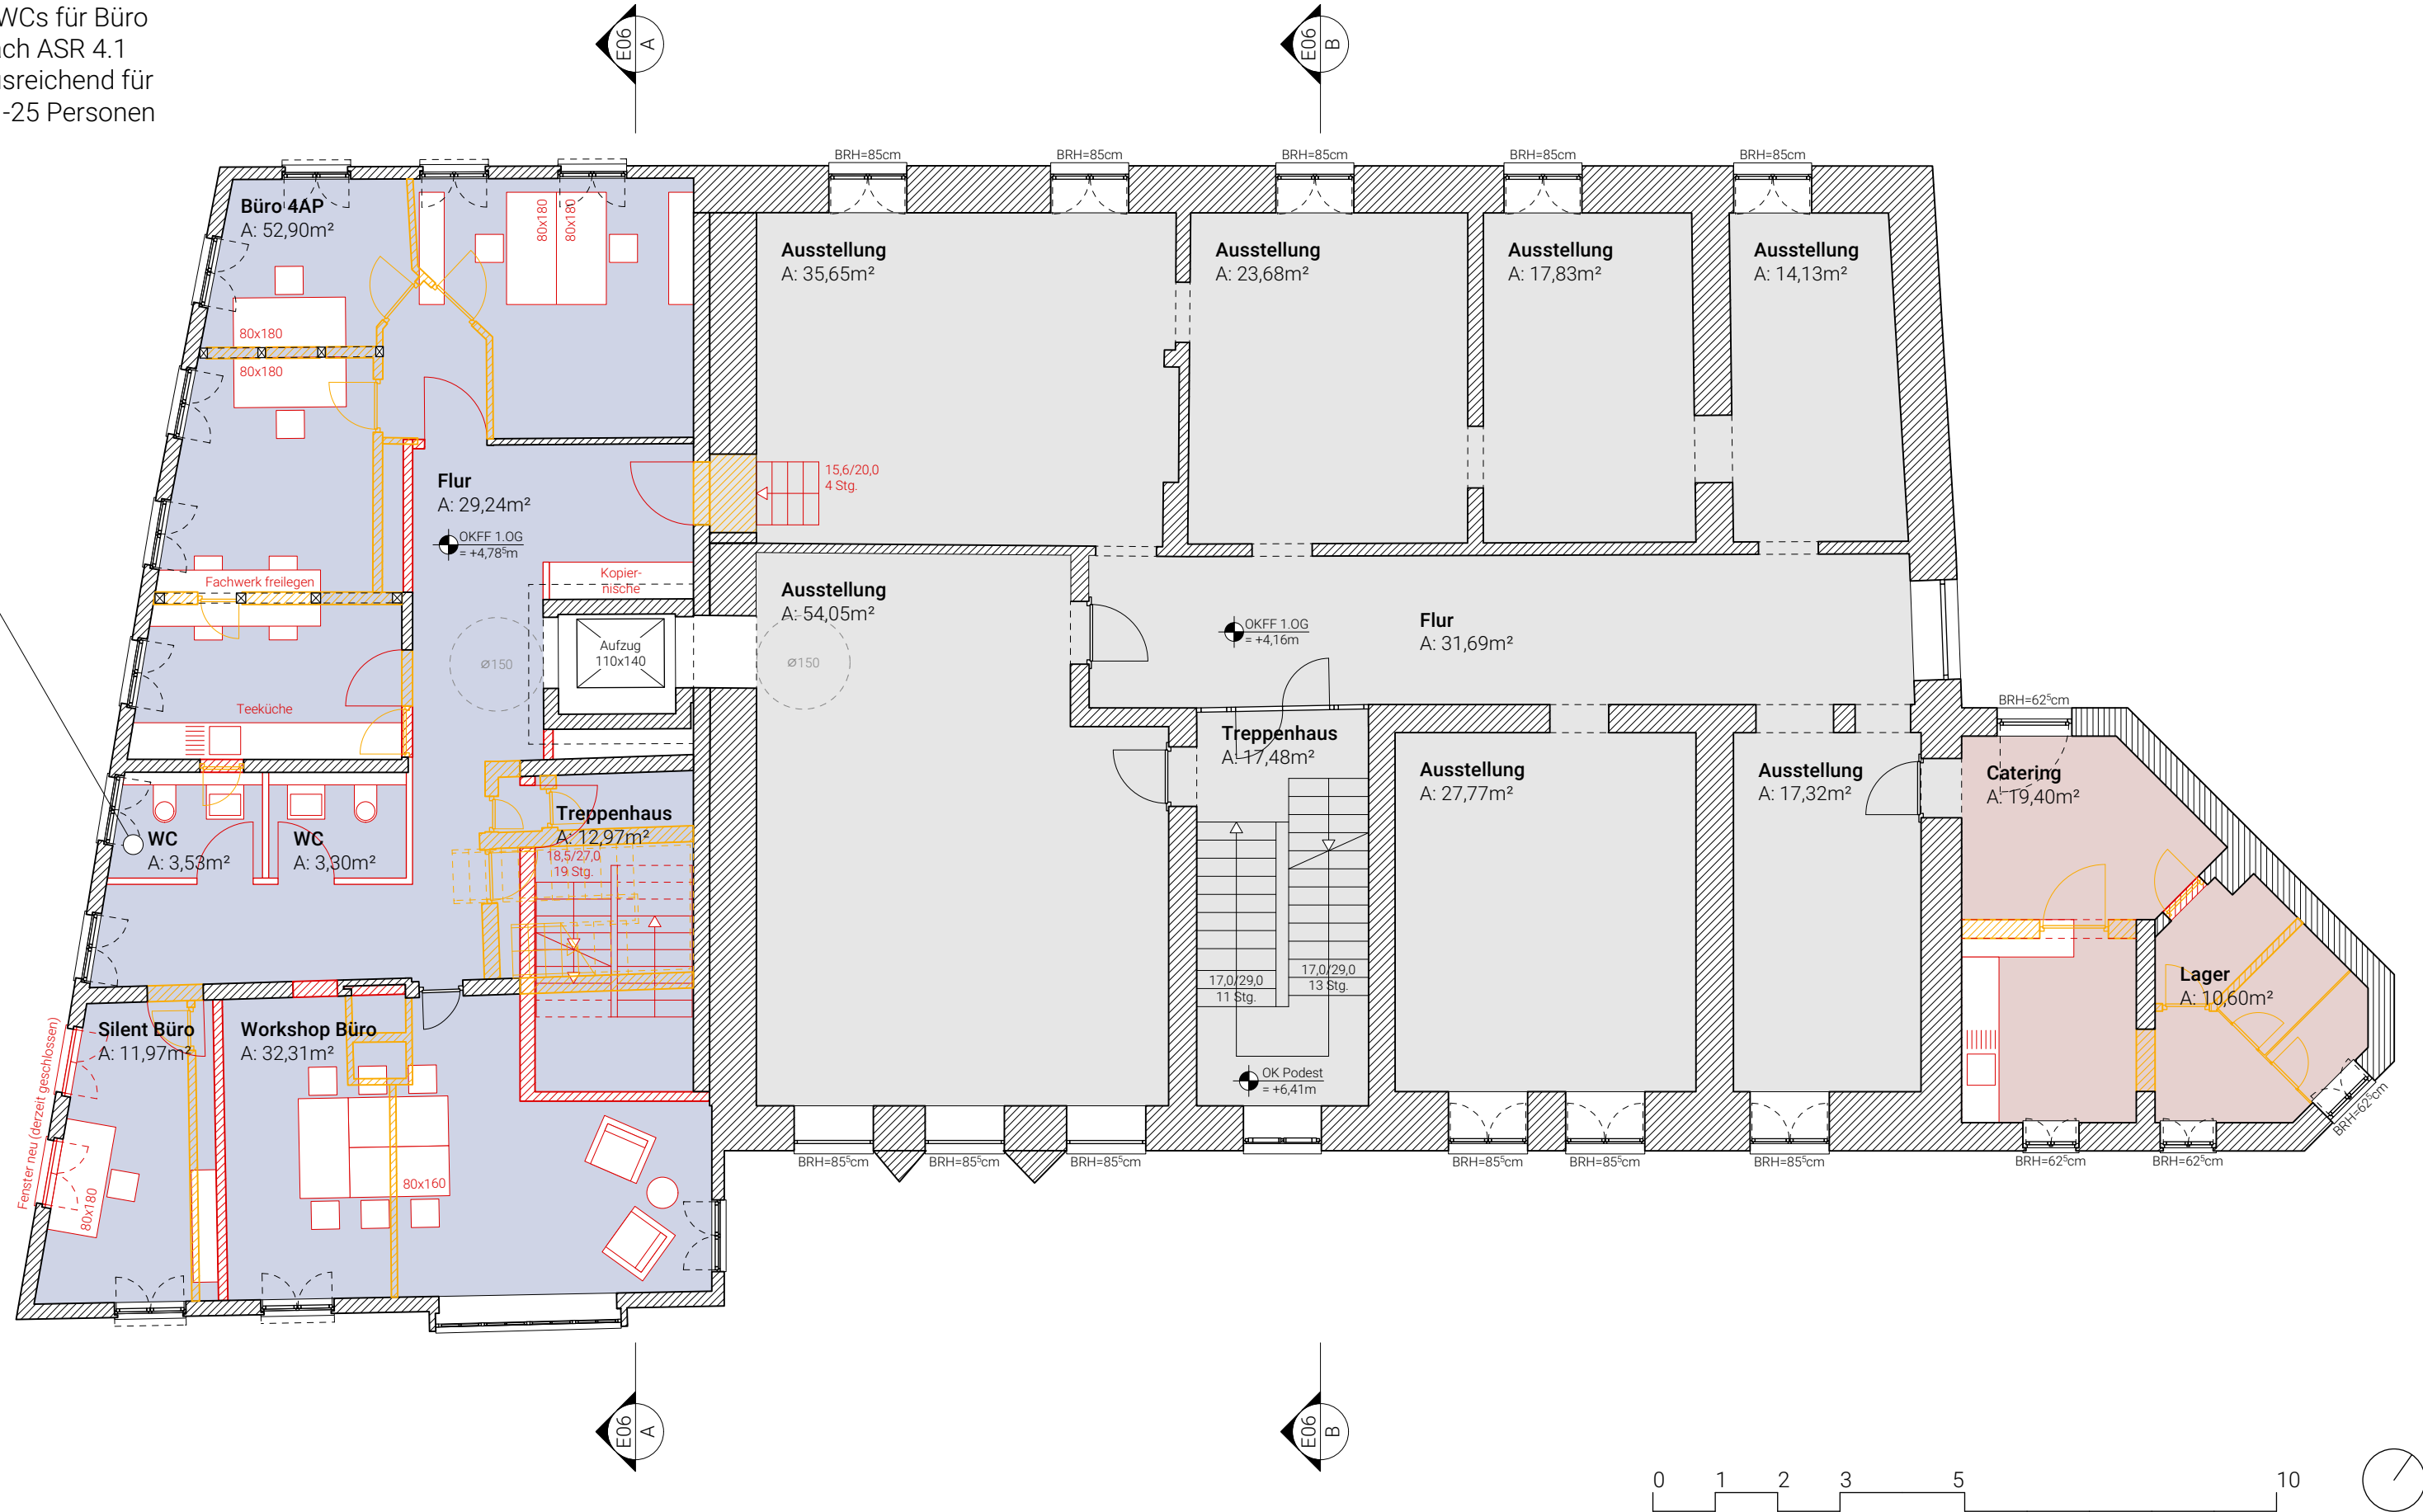

Insgesamt 9 WCs für Multifunktionsraum
(3 Erdgeschoss + 6 Spitzboden)
nach ASR 4.1 ausreichend für 161-190 Personen

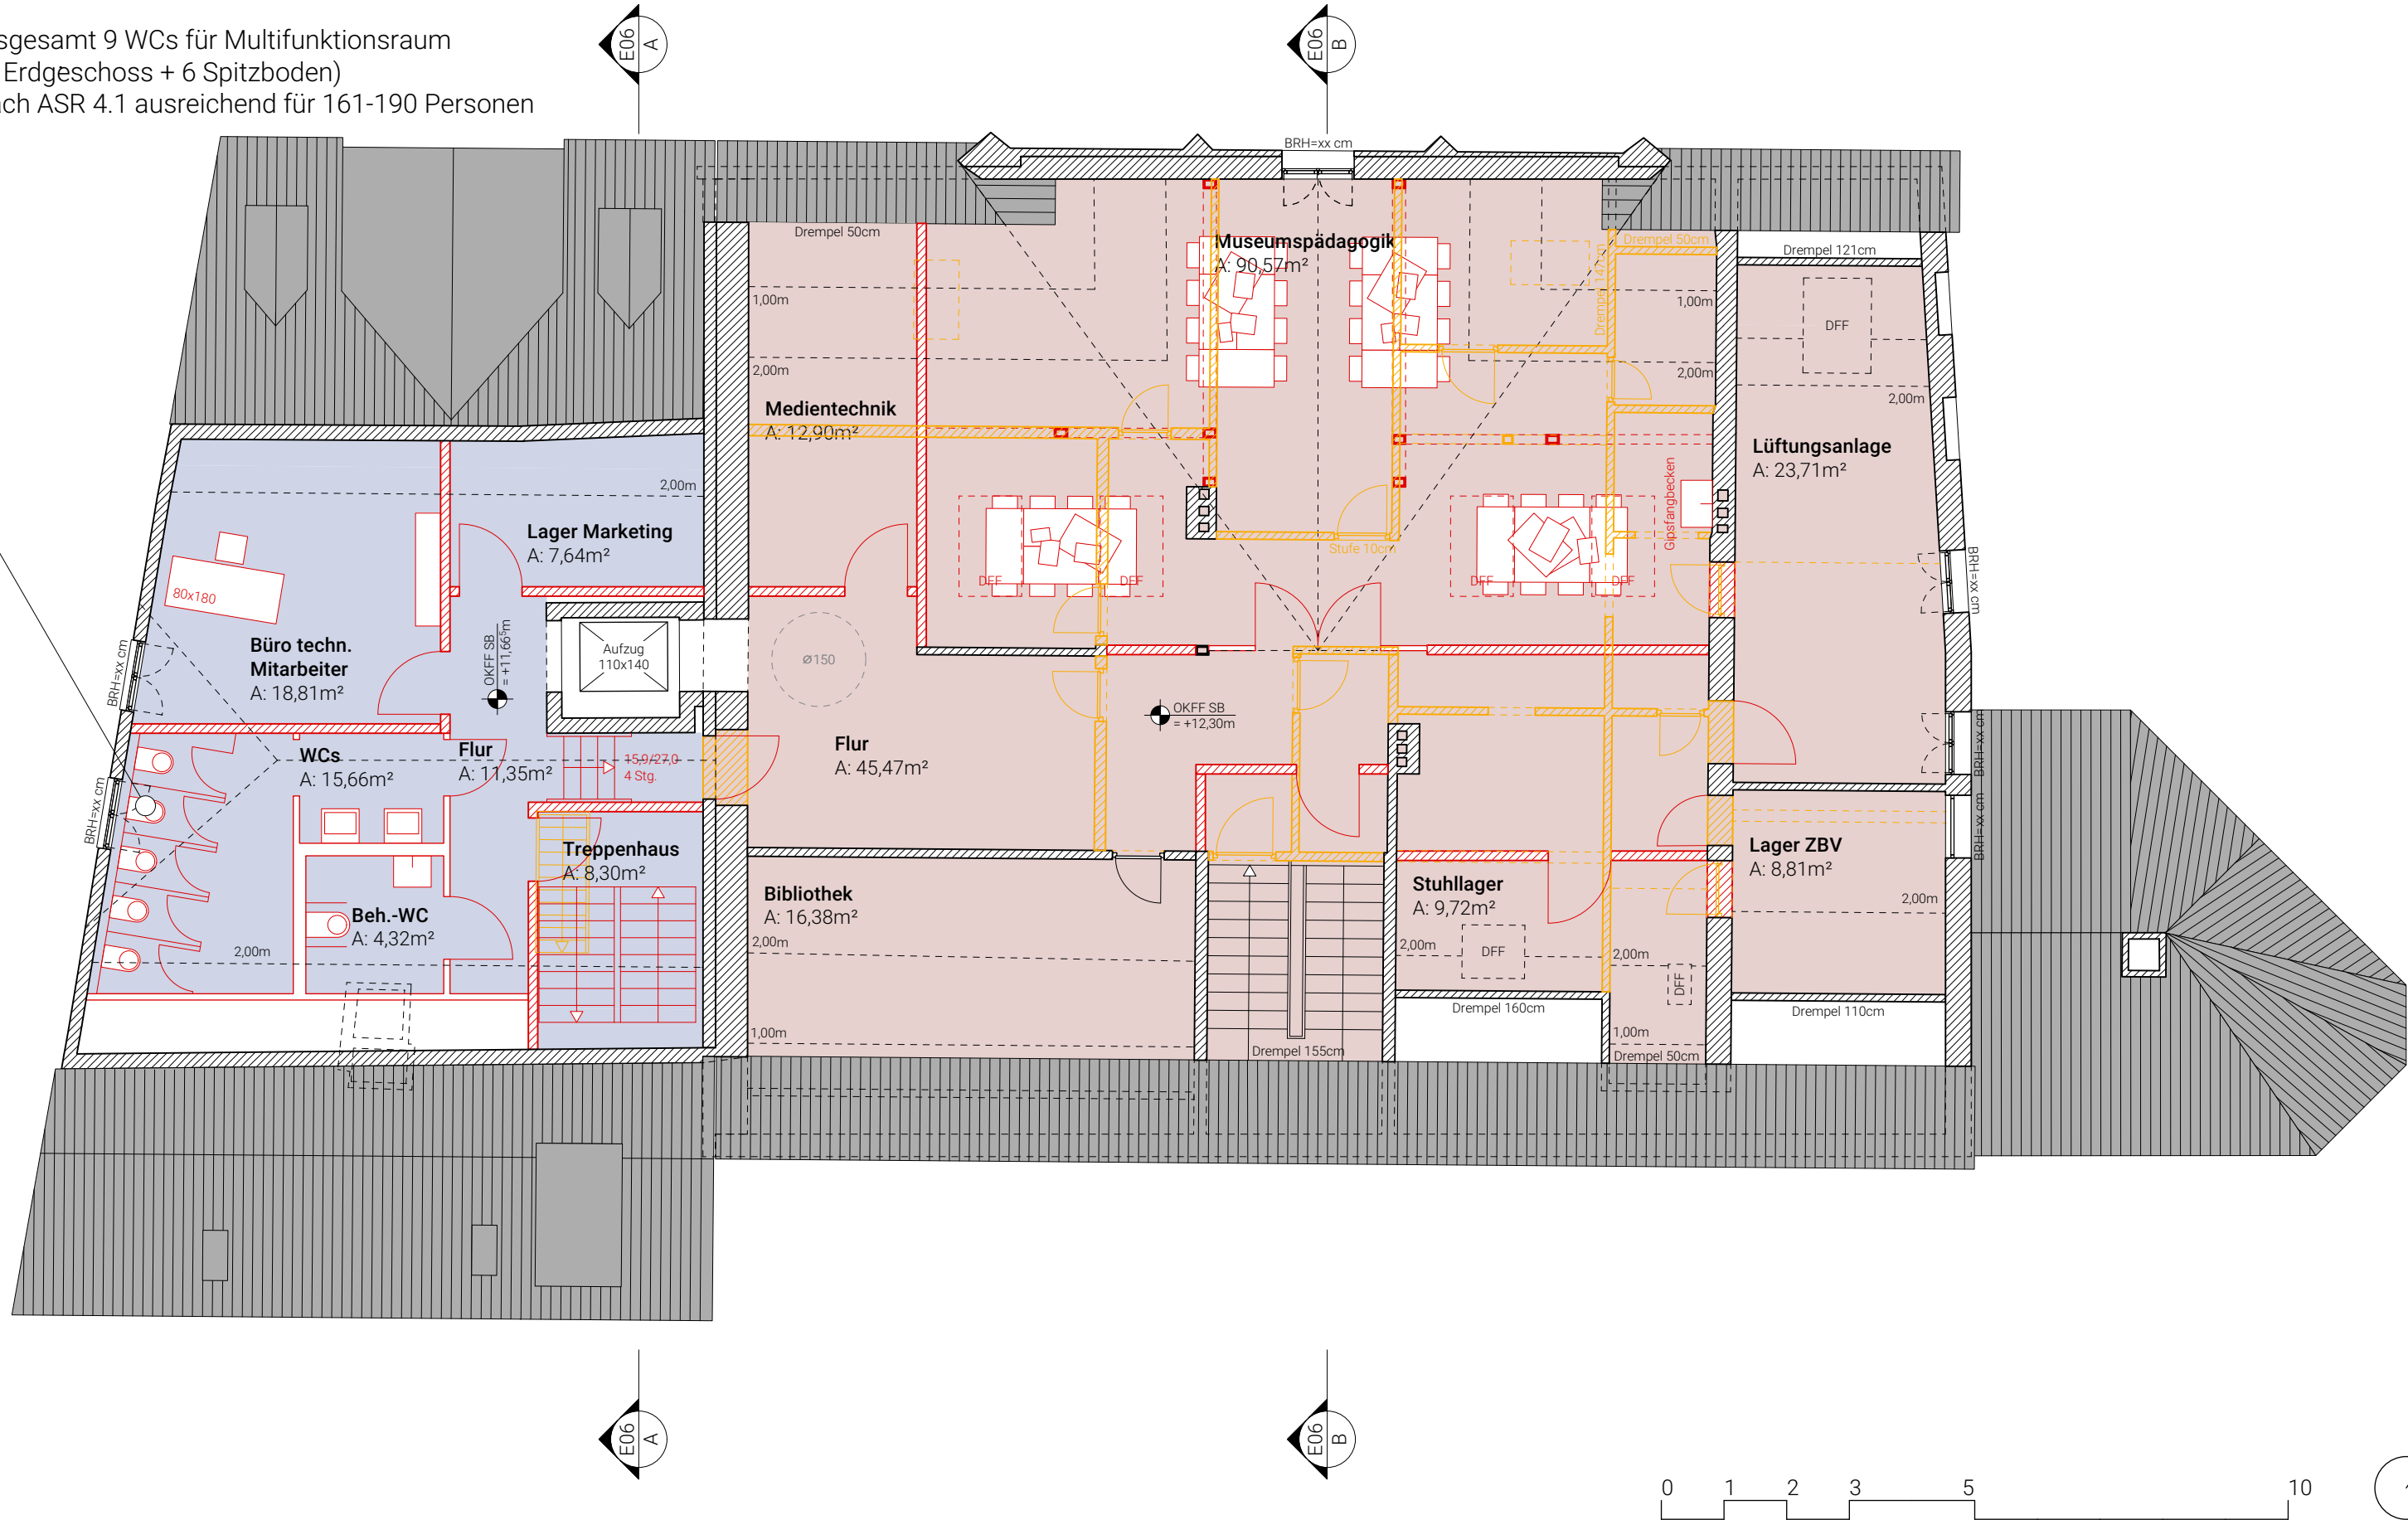

Insgesamt 6 WCs für Multifunktionsraum
(3 Erdgeschoss + 3 Spitzboden)
nach ASR 4.1 ausreichend für 76-100 Personen

