


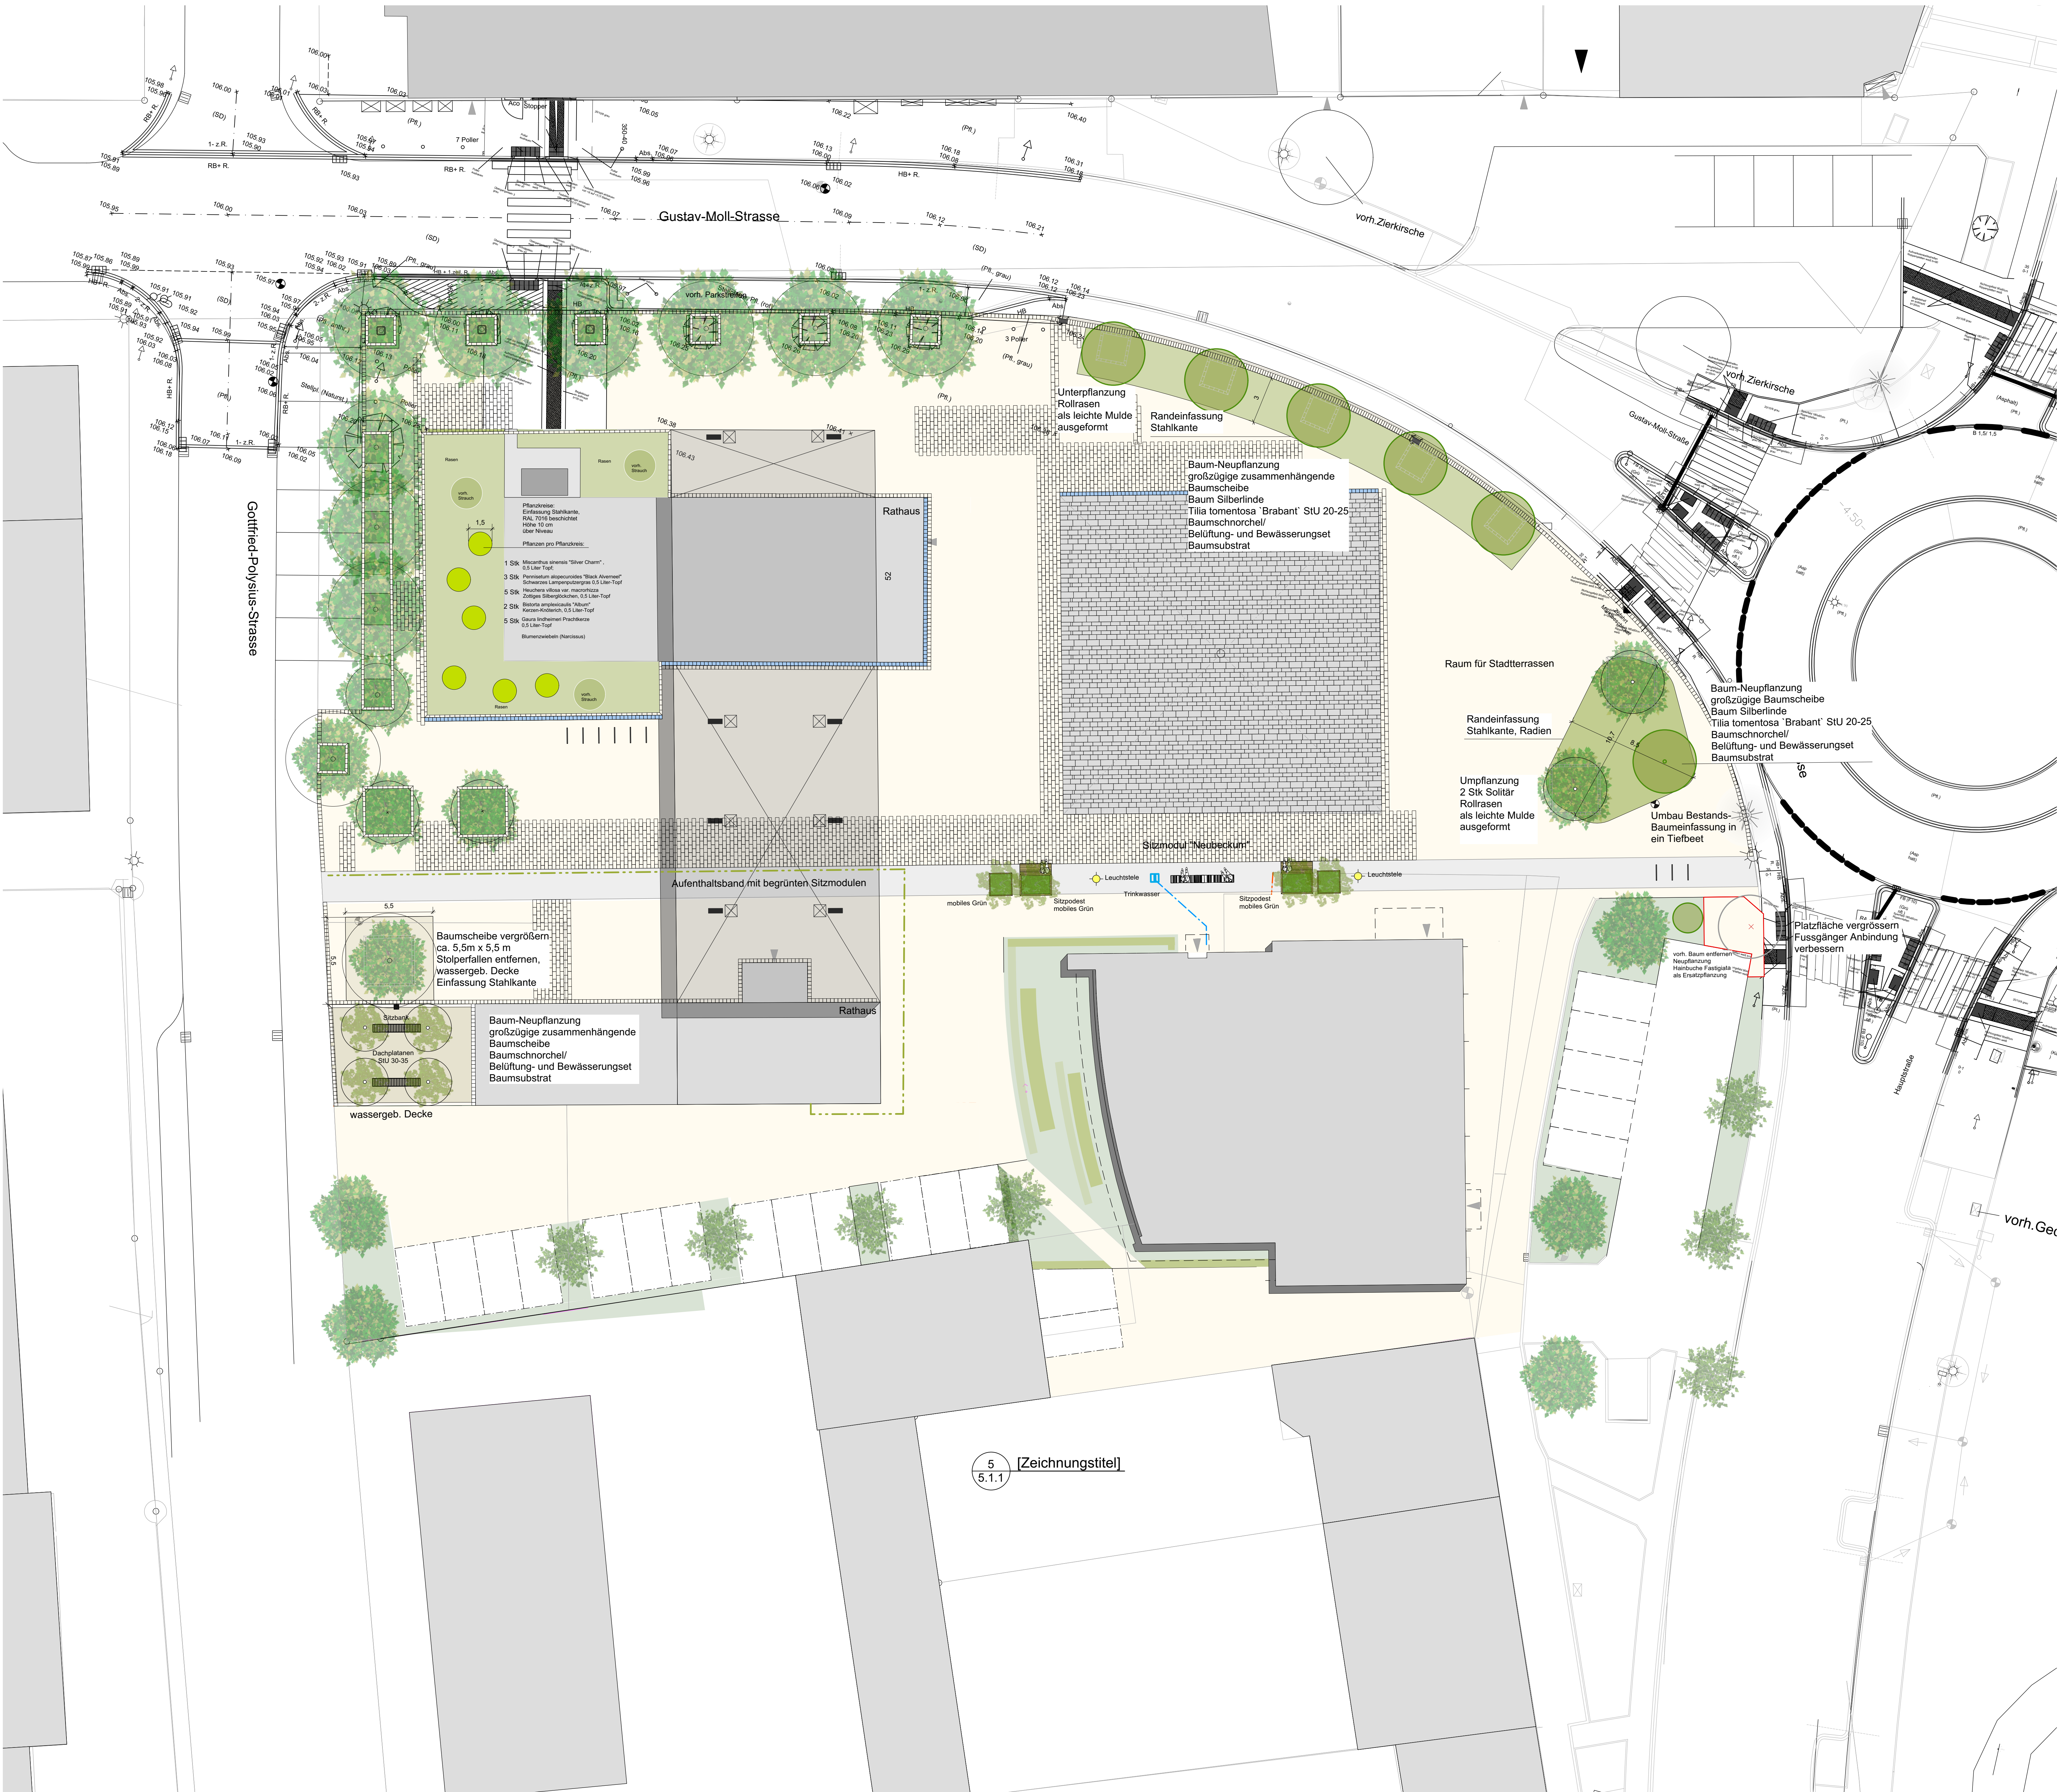

Nr.	Datum	Ausgaben/Notizen	Von
-----	-------	------------------	-----

BAUVORHABEN
Freiraumkonzept Rathausvorplatz Neubeckum

BAUHERR
Stadt Beckum
Weststraße 46, 59269 Beckum

ARCHITEKT
Müller+Tegtmeier Landschaftsarchitekten

PLANNMANT
Freiraumkonzept Rathausvorplatz Neubeckum
Übersichtsplan

Müller+Tegtmeier

Landschaftsarchitekten

Dresdener Straße 49 b - 44139 Dortmund
T 0231-1699388 F 0231-1699389
mail@mueller-tegtmeier.de

Nr.	Datum	Art der Änderung	Von
-----	-------	------------------	-----

Projektnummer	Index
---------------	-------

Datum	Datensatz
-------	-----------

Druck Datum	Plan
-------------	------

Plangröße	DIN A0
-----------	--------

Maßstab	1:150
---------	-------

Gezeichnet	Geprüft
------------	---------

NOTIZEN
Alle Baumaße sind vor der Ausführung vom Unternehmer auf ihre Richtigkeit zu prüfen und nachzuschauen.
Untermaßangaben, die sich aus dem Plan angegebenermaßen und den tatsächlichen Gegebenheiten auf der Baustelle ergeben, sind vor Arbeitsbeginn mit der Bauleitung zu klären, andernfalls hat der Unternehmer

5.1.0

VON TOTALE

10