

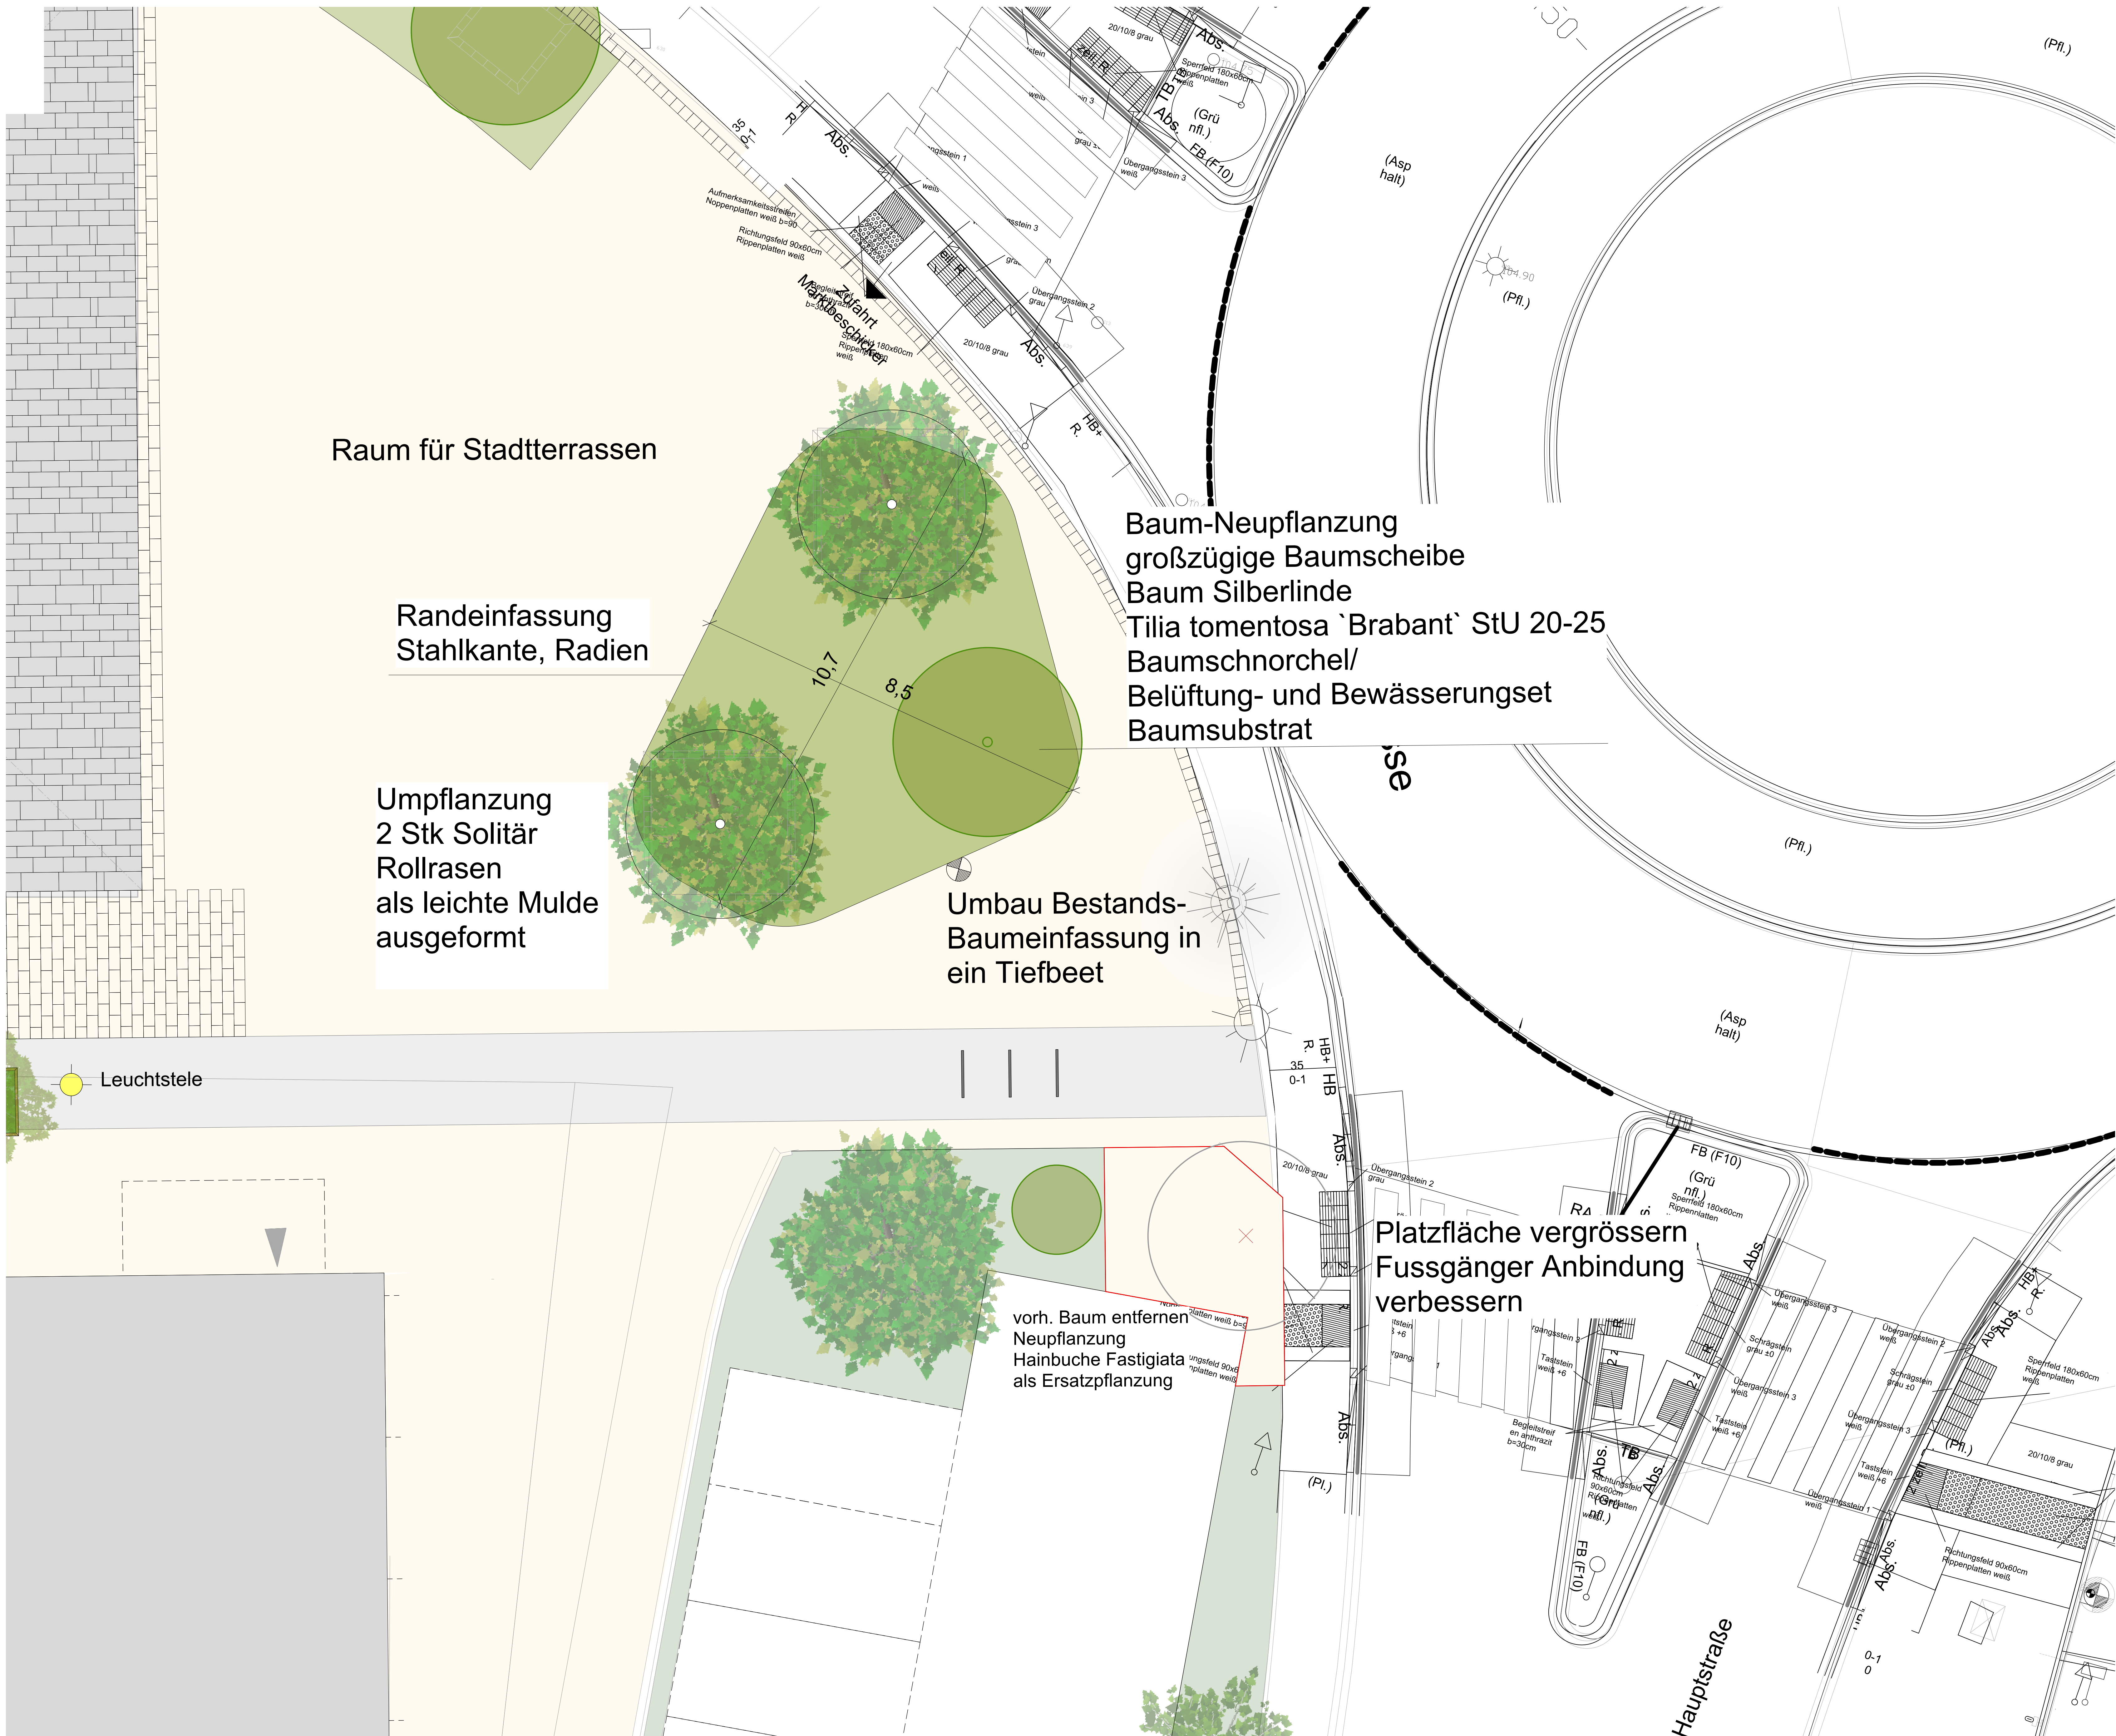


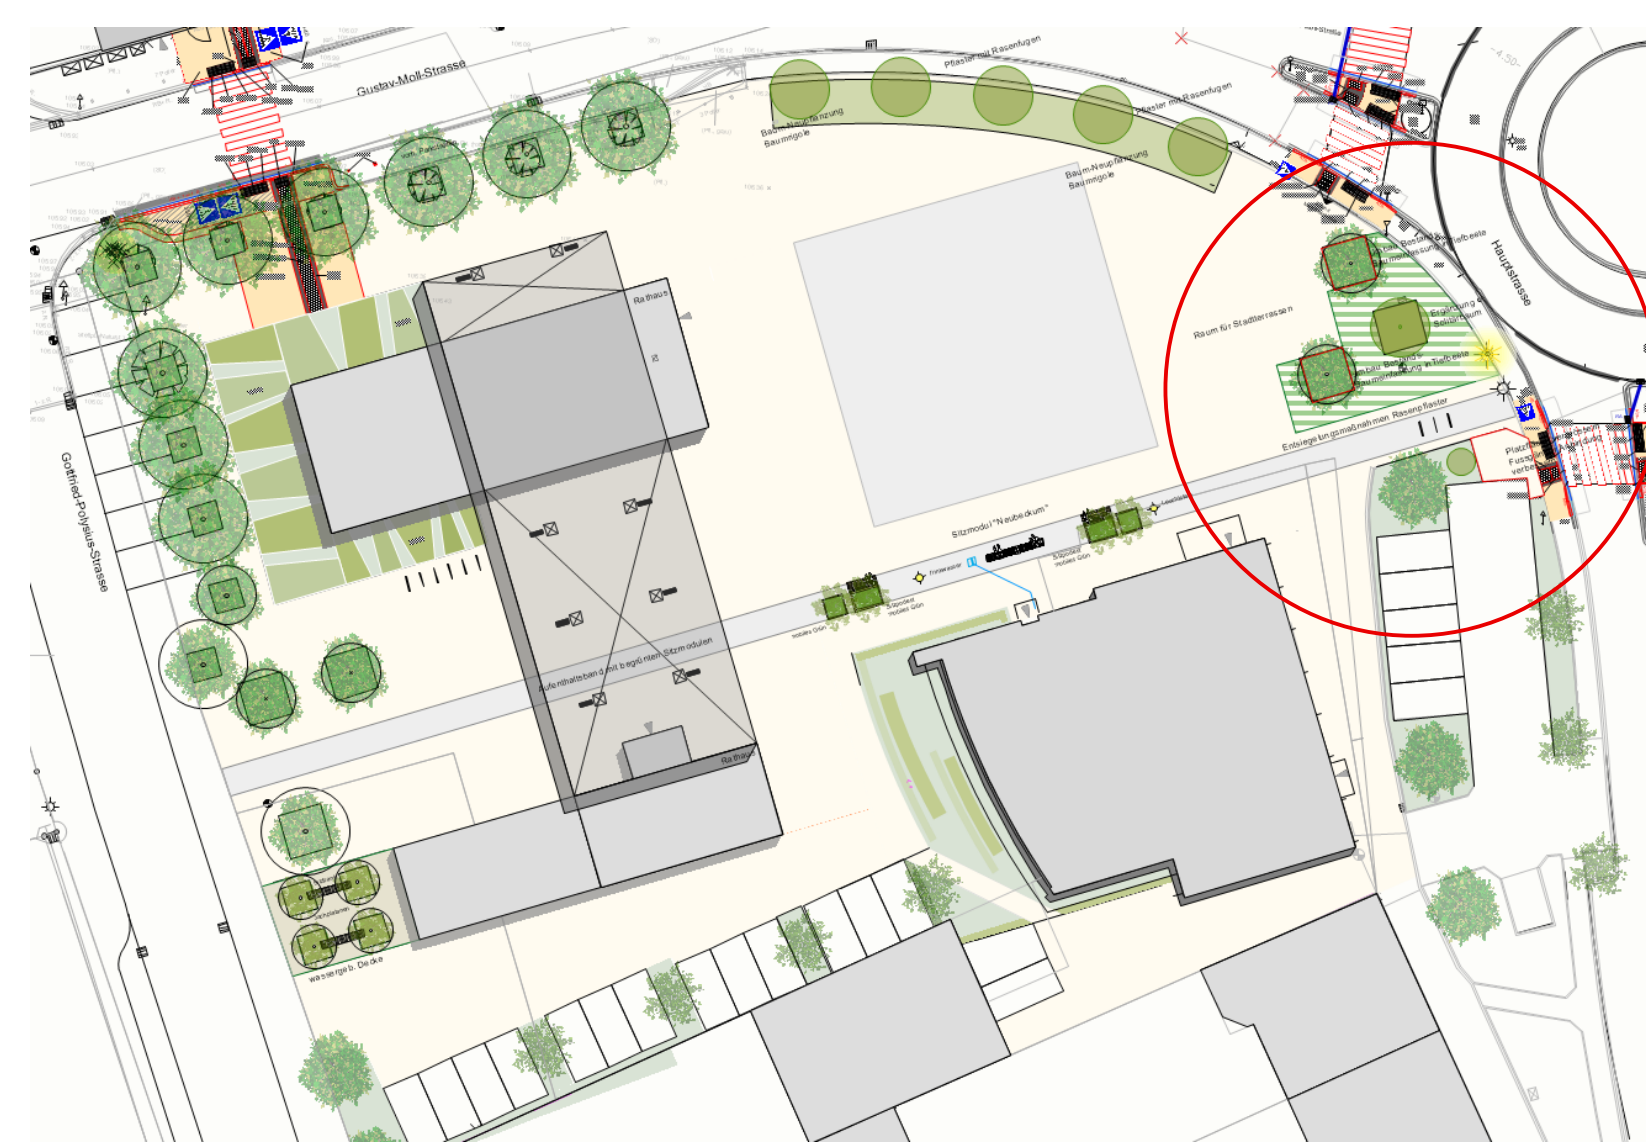

Teilbereich B „Östlicher Platzbereich“

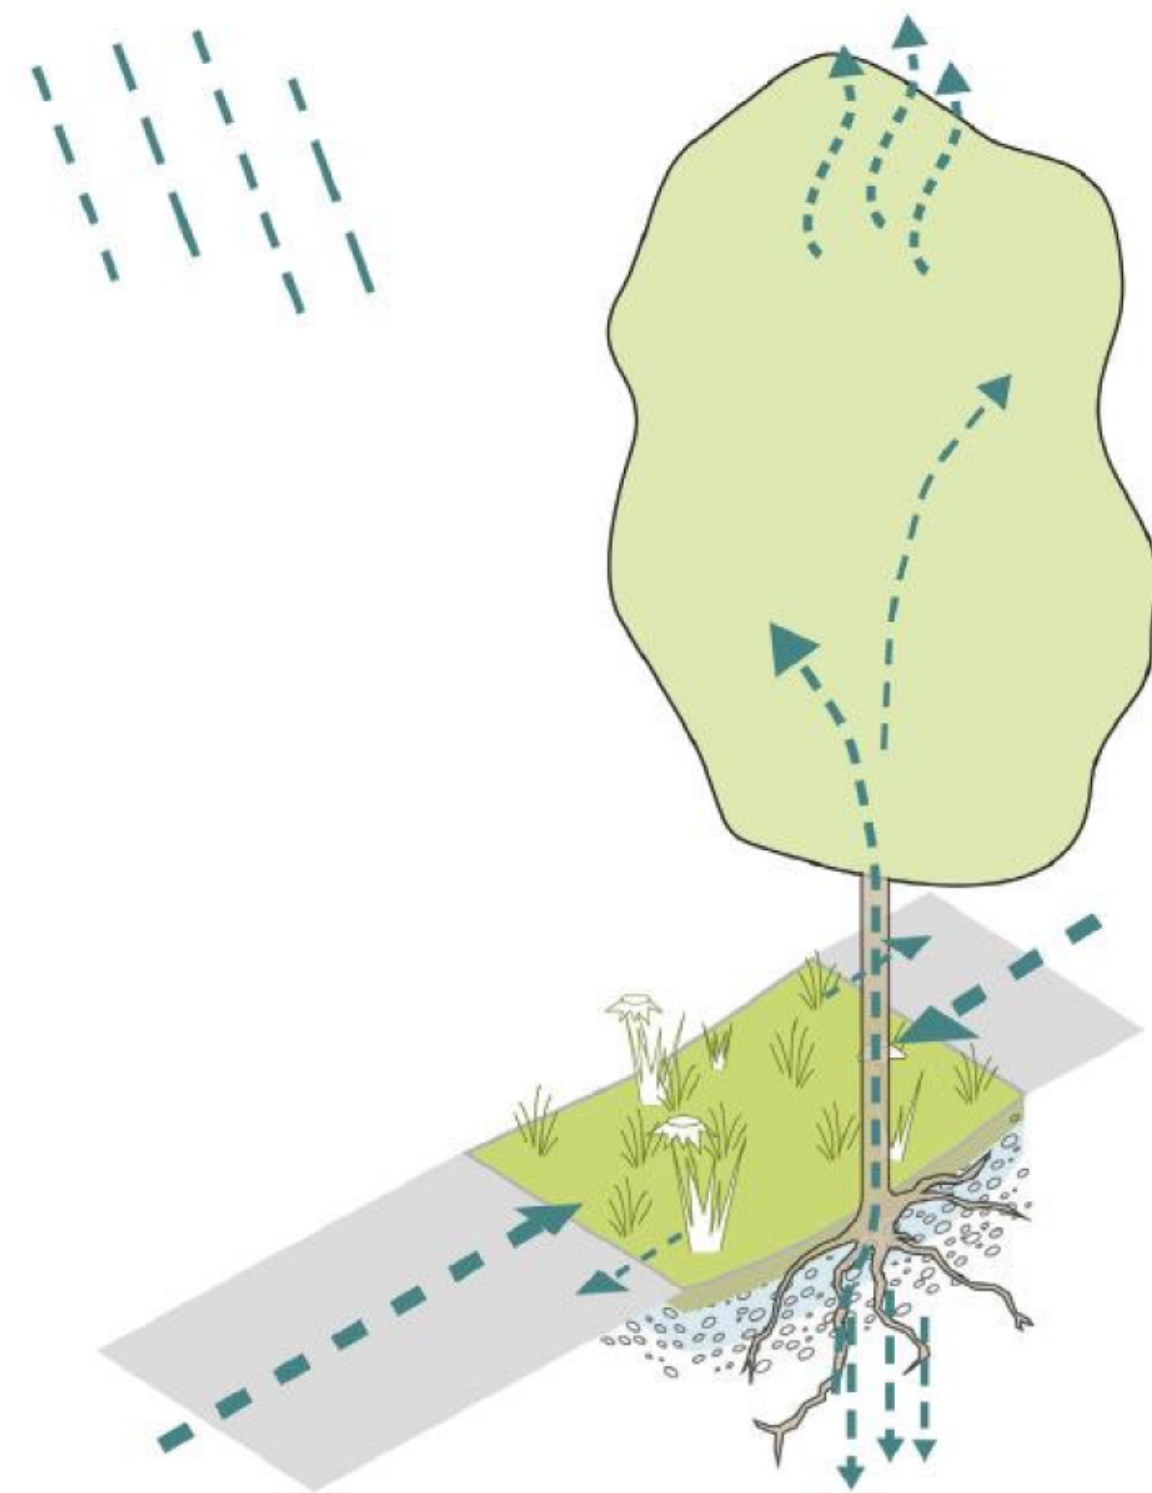

Nr.	Datum	Ausgabenotizen	Von	Bauvorhaben
-----	-------	----------------	-----	-------------

Freiraumkonzept Rathausvorplatz Neubeckum

Bauherr:

Stadt Beckum

Weststraße 46, 59269 Beckum

Architekt:

Müller+Tegtmeier Landschaftsarchitekten

Planinhalt:

Freiraumkonzept Rathausvorplatz Neubeckum

Östlicher Platzbereich

Müller Tegtmeier

Landschaftsarchitekten

Dresdener Straße 49 b - 44139 Dortmund

T 0231-1699388 F 0231-1699389

mail@mueller-tegtmeier.de

Nr.	Datum	Art der Änderung	Von
-----	-------	------------------	-----

PROJEKTNUMMER	INDEX	A
Datum	2025-04-23	DATUMNAME
Druck Datum	2025-06-02	PLAN
Plangröße	DIN A0	5.1.3
Maßstab	1:50	
Gezeichnet	TM	GEPRÜFT
VON TOTAL	1	