Lageplan

Maßstab 1: 250 **GB - Nr. 6990**

Gemeinde: Beckum

Gemarkung: Beckum

Flur: 6 **Flurstücke: 19, 20**

Grundbuch: Beckum **Blatt: 20237**

Eigentümer: Geschwister Bossmeyer GbR

Ausgefertigt auf Grund amtlicher Unterlagen und eigener örtlicher Aufnahmen

Beckum, den 08.05.2024

Bauvorhaben:

Baugebiet (ort): Wilhelmstraße 61

Bauherr:

Fläche: 216 m² u. 1878 m²

Vermessungsbüro
Dipl.-Ing. Hubert Albert
Öffentl. best. Verm.-Ing.
Westfälische Straße 16
59269 Beckum
☎ 02521/12341
Fax:02521/17054
✉ vermessung.albert@t-online.de

zu beseitigende bauliche Anlagen
geplante bauliche Anlagen
versiegelte Fläche
Abstandsflächen
Private Grünfläche
Grenze des Geltungsbereichs
Mischwasserkanal
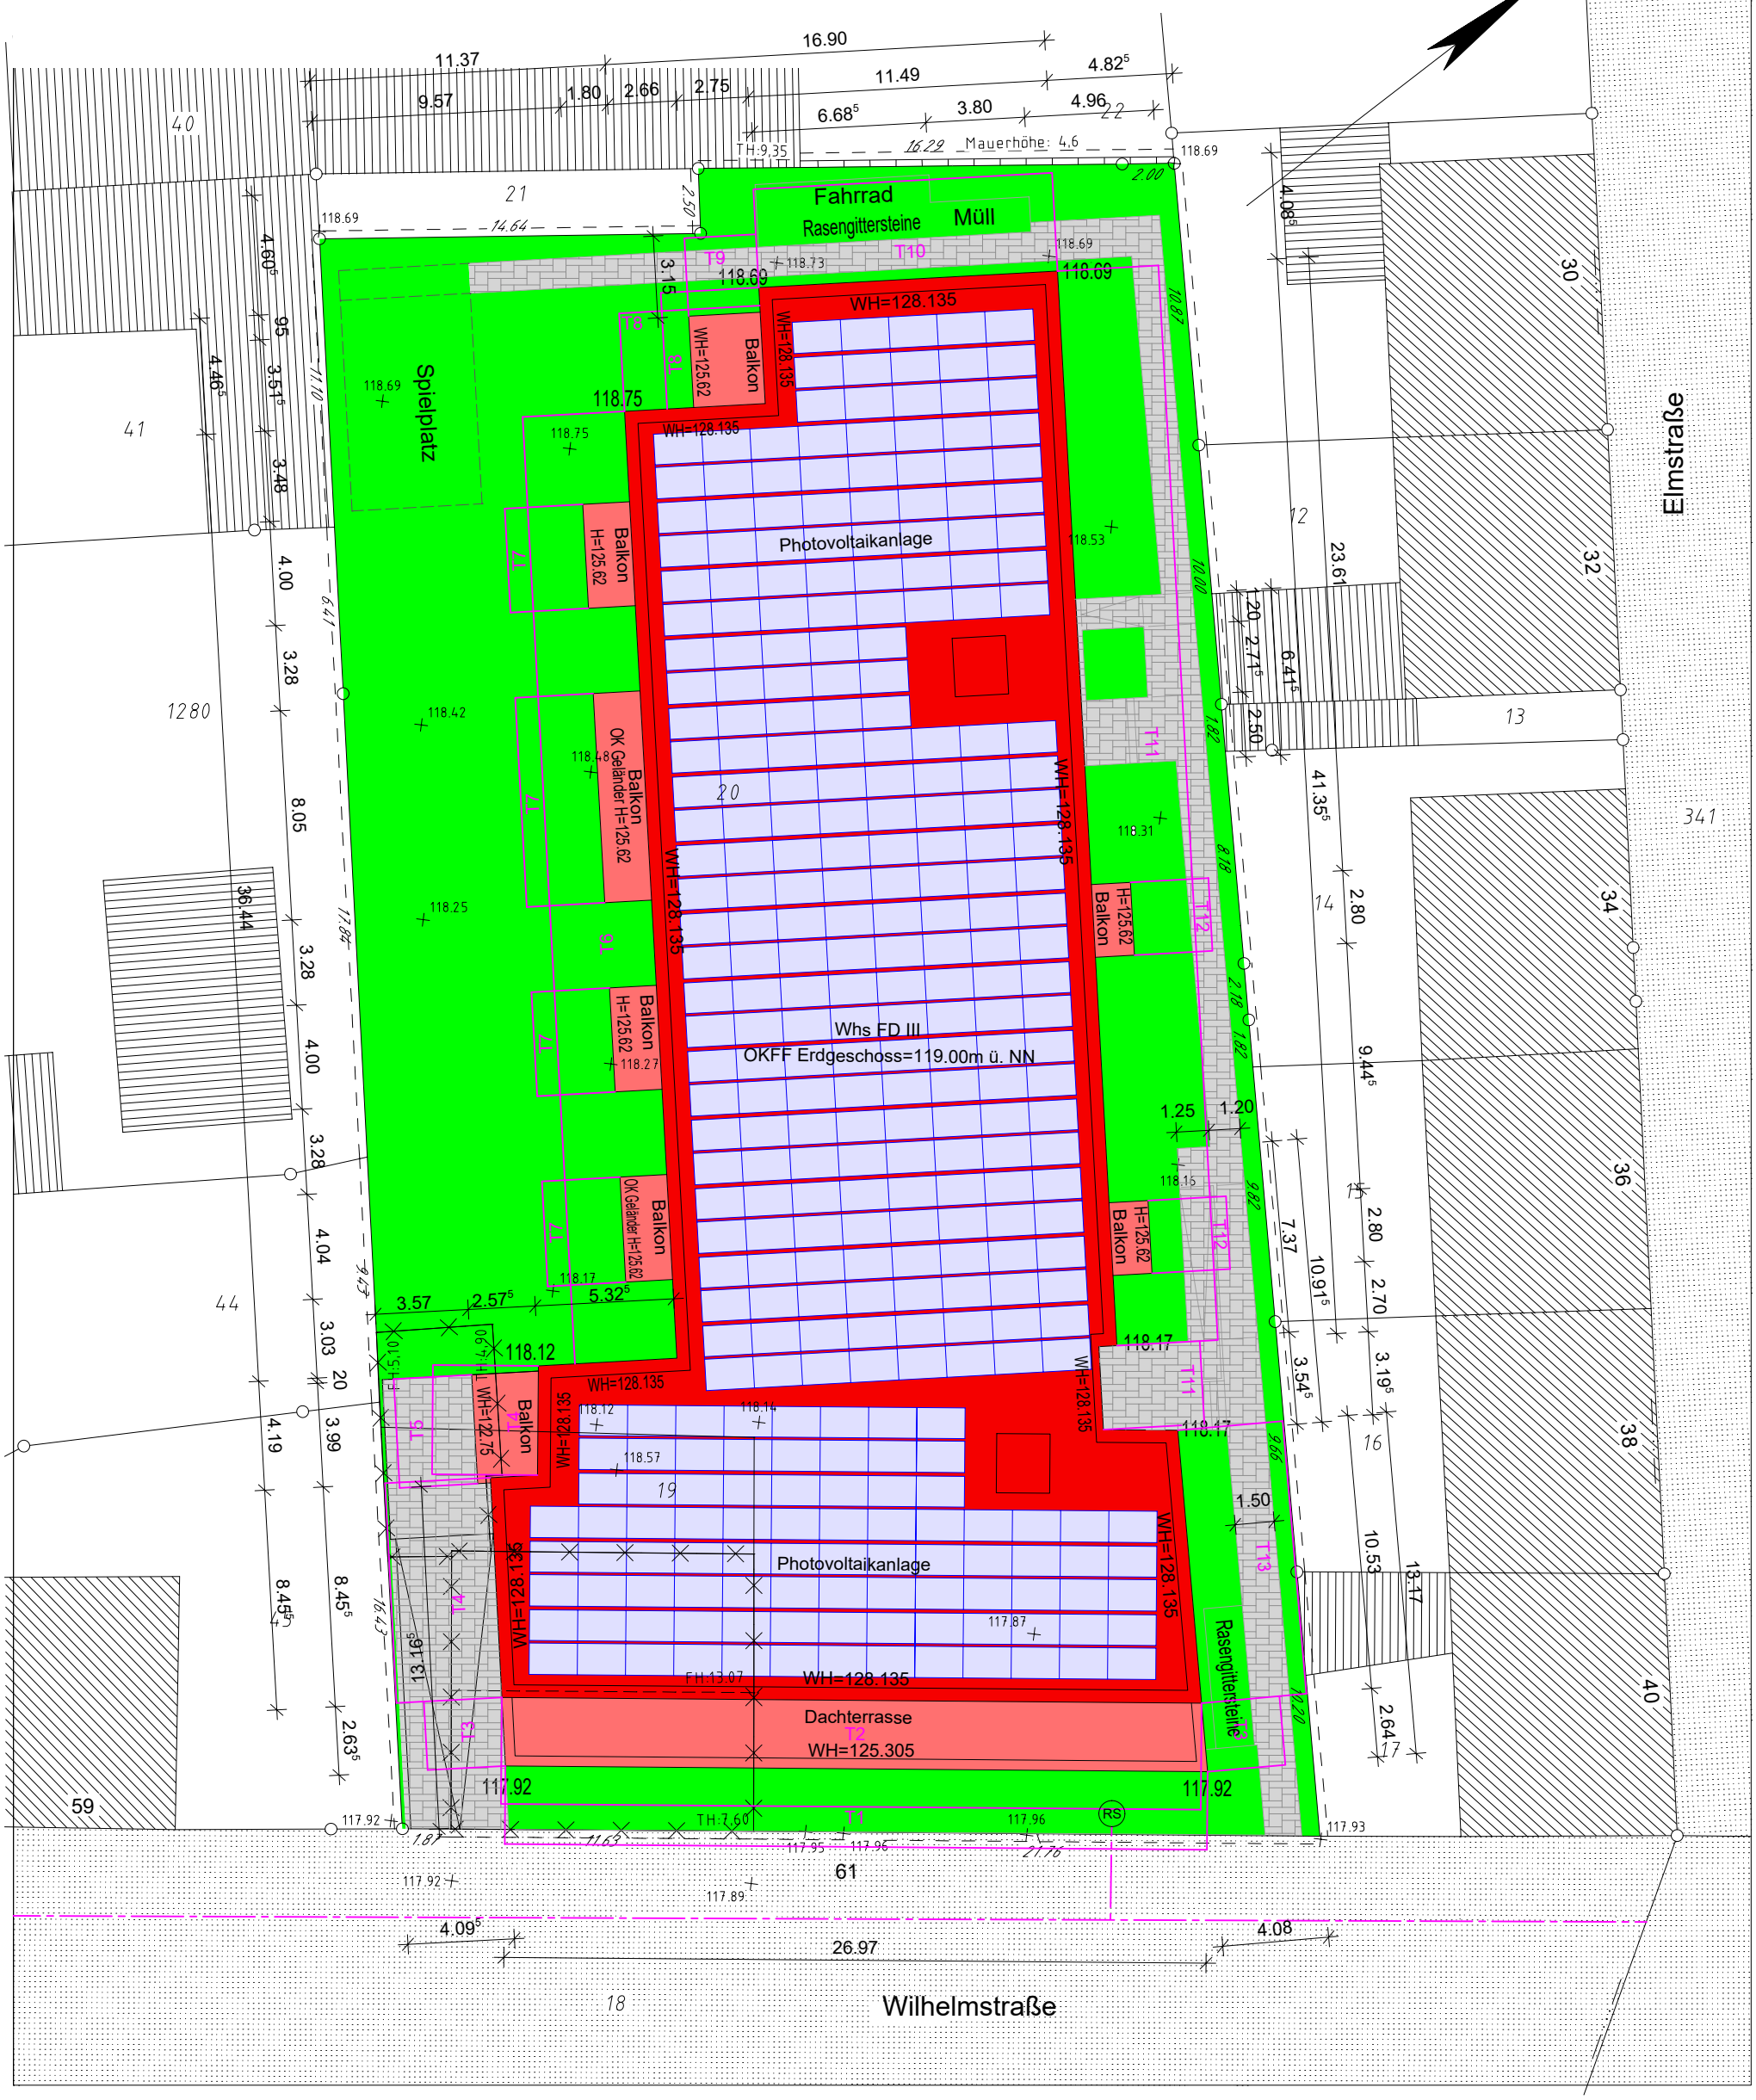
Plan Nr. 1