


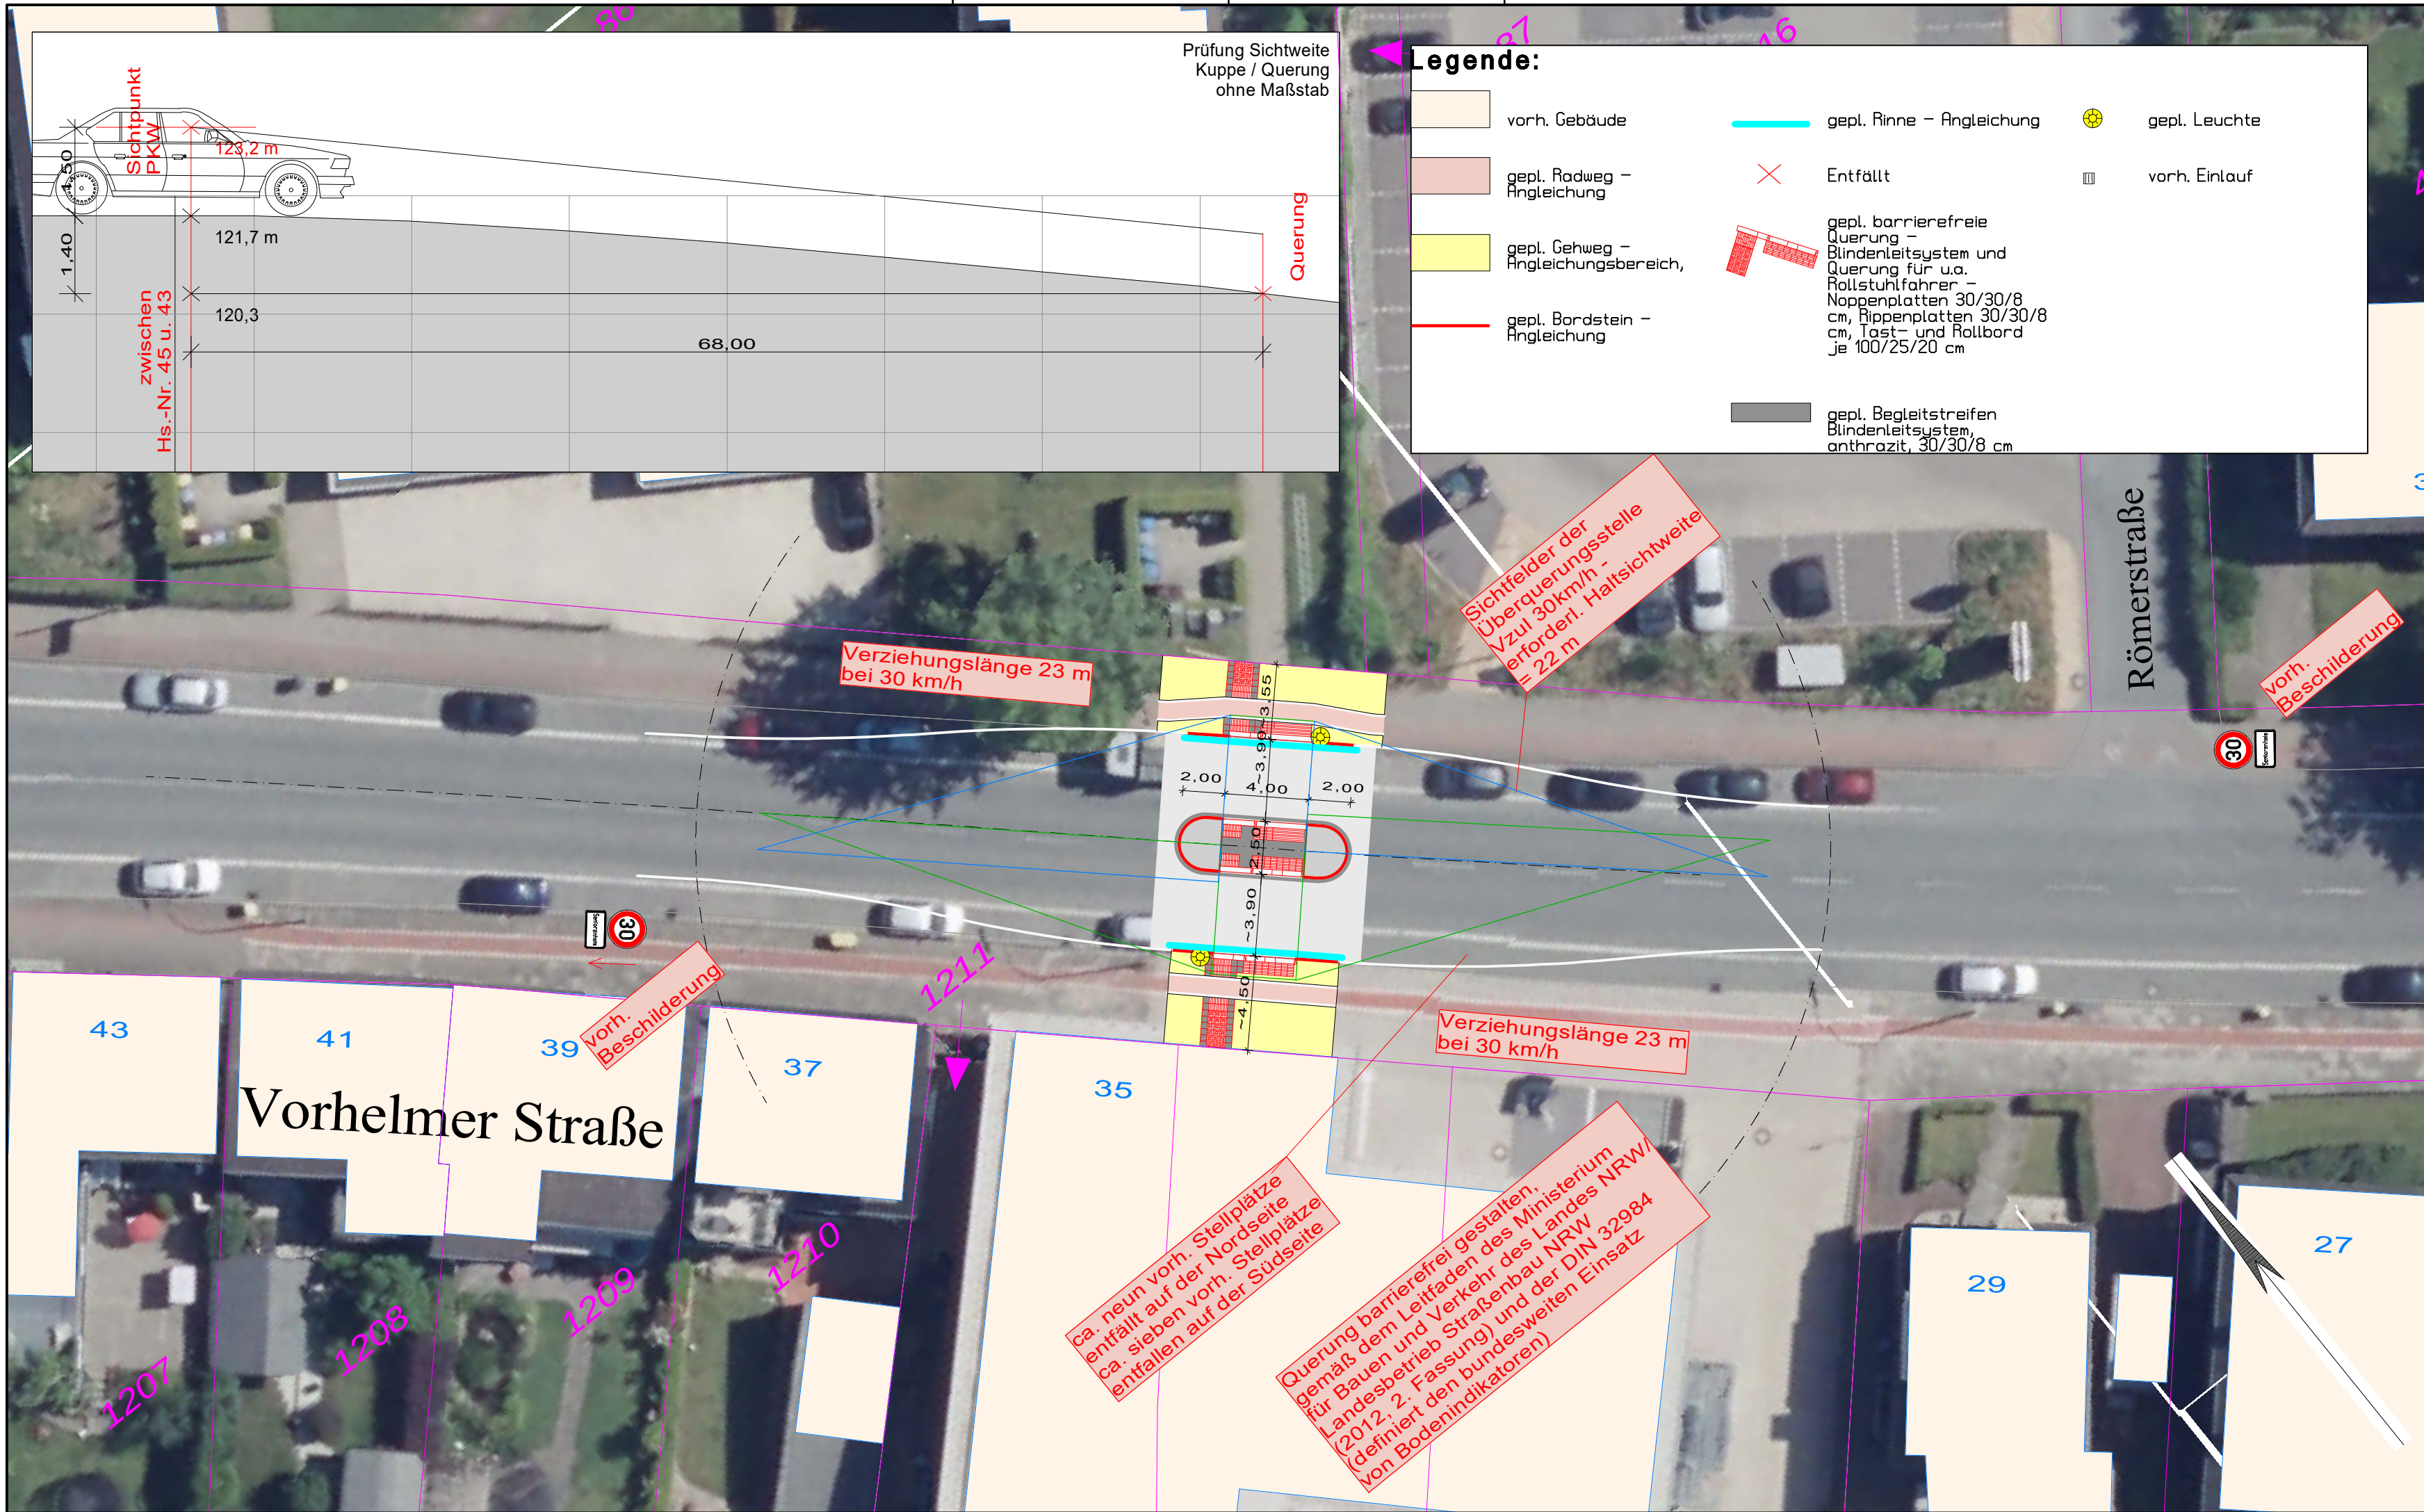

Index:	Änderungen:	Datum:	Gez:

PLANUNG UND ABWICKLUNG VON VERKEHRSANLAGEN UND INGENIEURBAUWERKEN

Osttor 43
48324 Sendenhorst

Tel. 02526 / 1026
Fax 02526 / 1025-5

info@gnegel.net
www.gnegel.net



Stadt Beckum
Der Bürgermeister

Postfach 1863 - 59248 Beckum



Projekt:	Herstellung einer Querungsstelle Vorhelmer Straße in Beckum		
Planbezeichnung:	Lageplan Entwurf V2 - Fahrbahnteiler		
Maßstab:	1 : 250	Projektnummer:	25004
Datum:	10.09.2025	Bearbeitung:	C.J./K.S.
Auftraggeber	Aufgestellt		
	 2025	Sendenhorst,	2025