


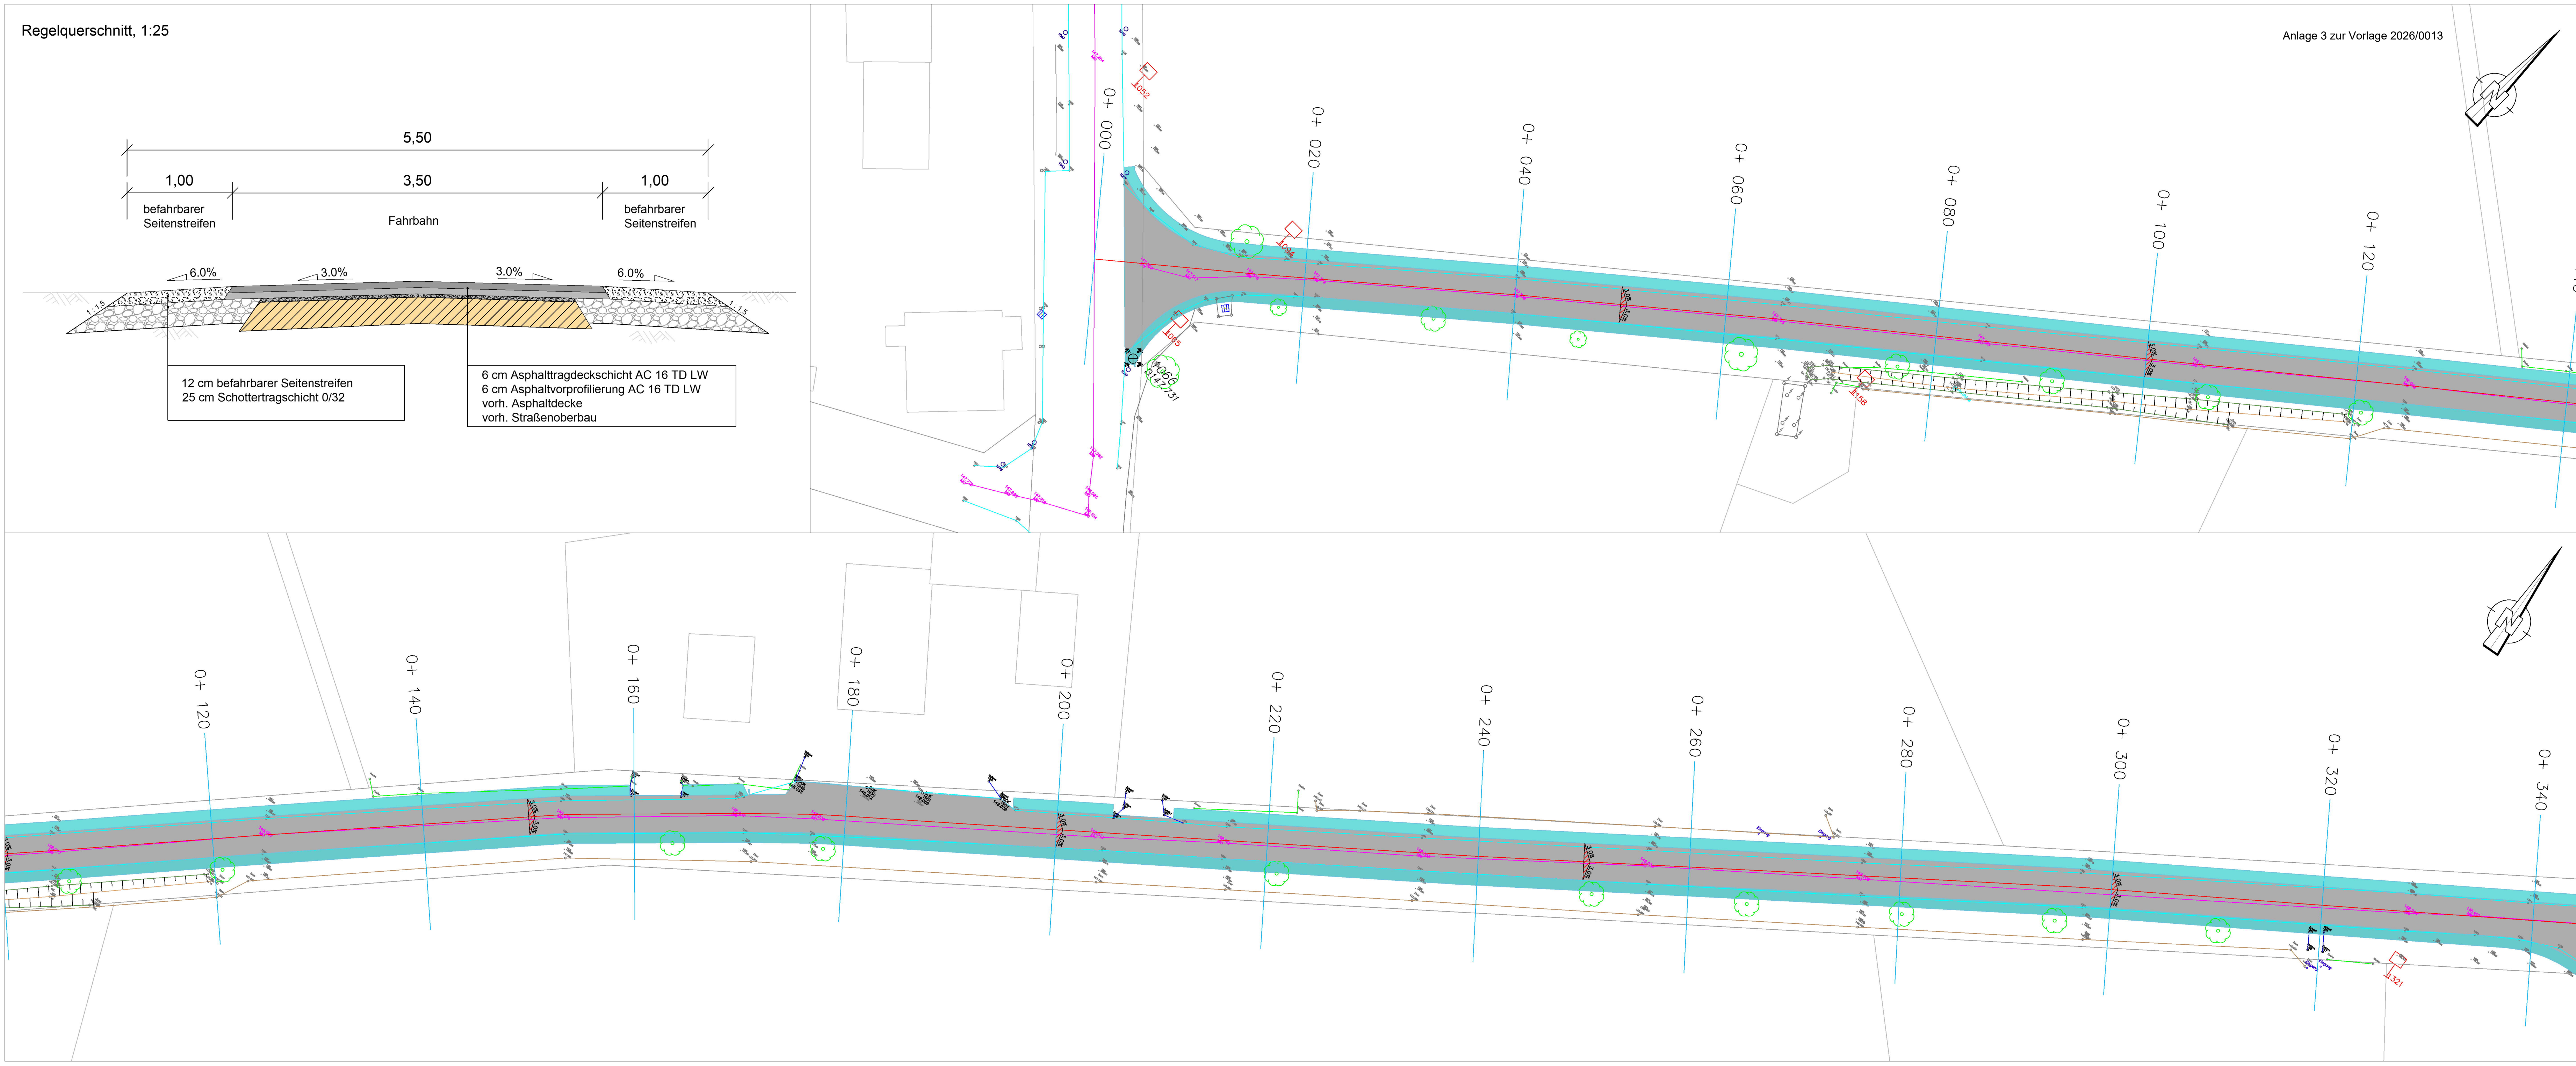

Zeichenerklärung

	Fahrbahn geplant		vorhandener Baum
	Bankette geplant		Böschung UK.
	Achshöhe geplant		Zaun
	Stationierung		Hofzufahrten
	Fahrbahnachse		
	Fahrbahnrand		
	Fahrbahnachse Bestand		
	Fahrbahnrand Bestand		
	Flurstücksgrenze		
	Hecke		
	Böschung OK.		

Nr.	Art der Änderung	Datum	Name

Projekt: **Wirtschaftswegesanieierung Beckum -Höckelmer-**




Auftraggeber: Stadt Beckum		Anlagen-Nr.: 1
		Blatt-Nr.: 1
Planinhalt: Entwurfplanung, Wege Nr. : 6437, 6255		Proj.-Nr.: BEC-006

bearbeitet	Datum	Name
gezeichnet	06.01.26	Ru
Maßstab: 1:250		

Bauausführung:

Planverfasser: **Ge-Komm**
Gesellschaft für kommunale Infrastruktur

Ge-Komm GmbH
Gesellschaft für kommunale Infrastruktur
Bahnhofstraße 2
49324 Melle
T 05422 98151-60
www.ge-komm.de

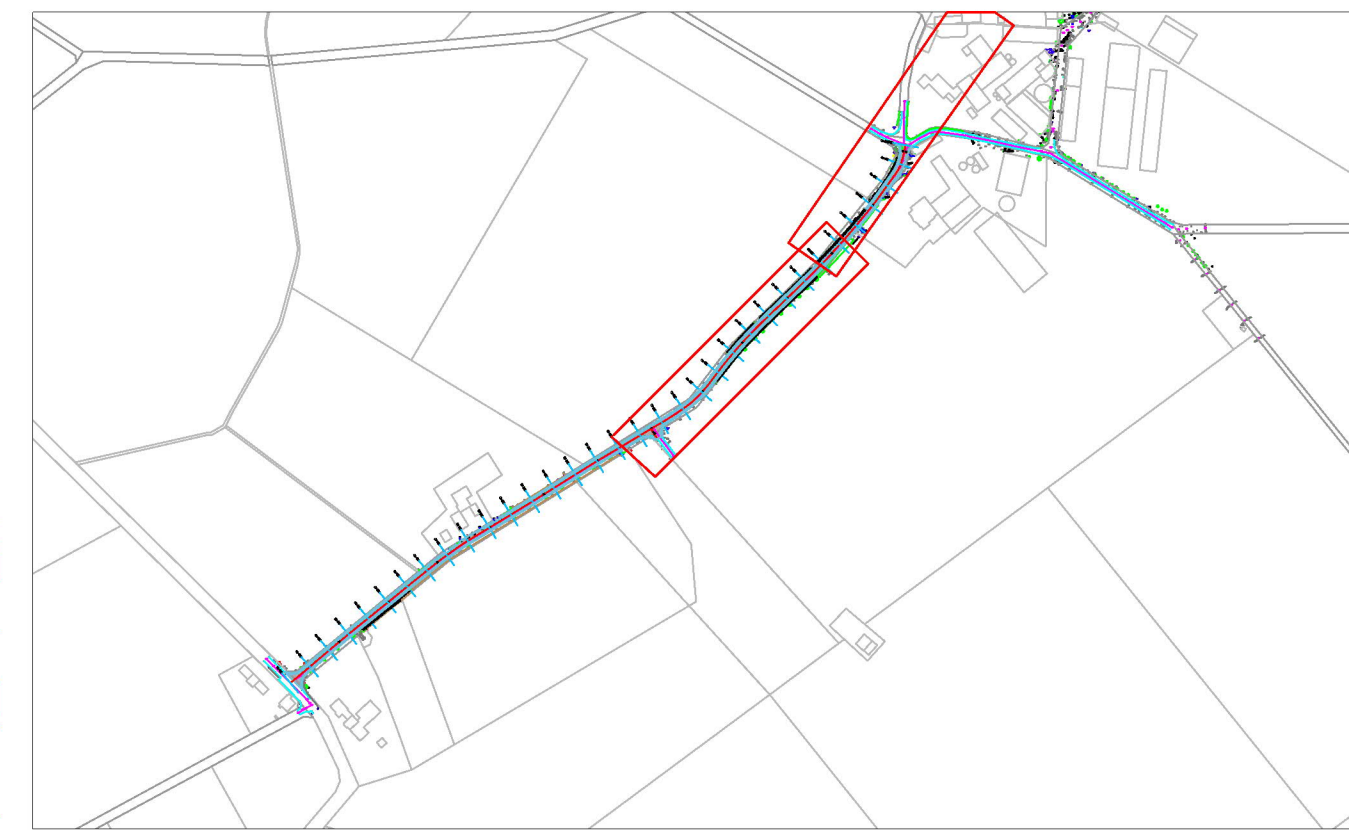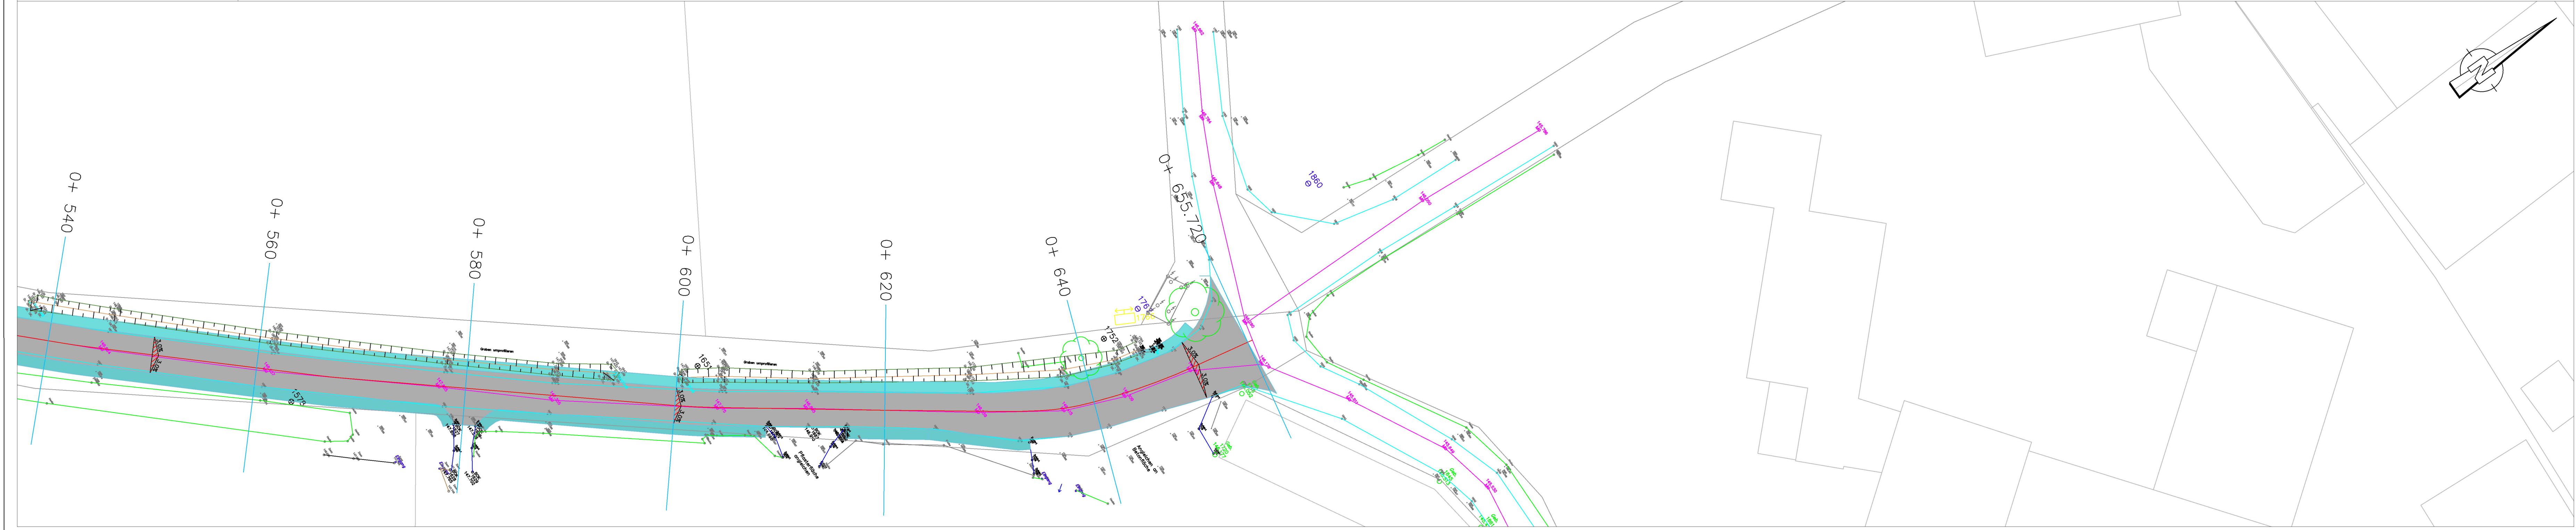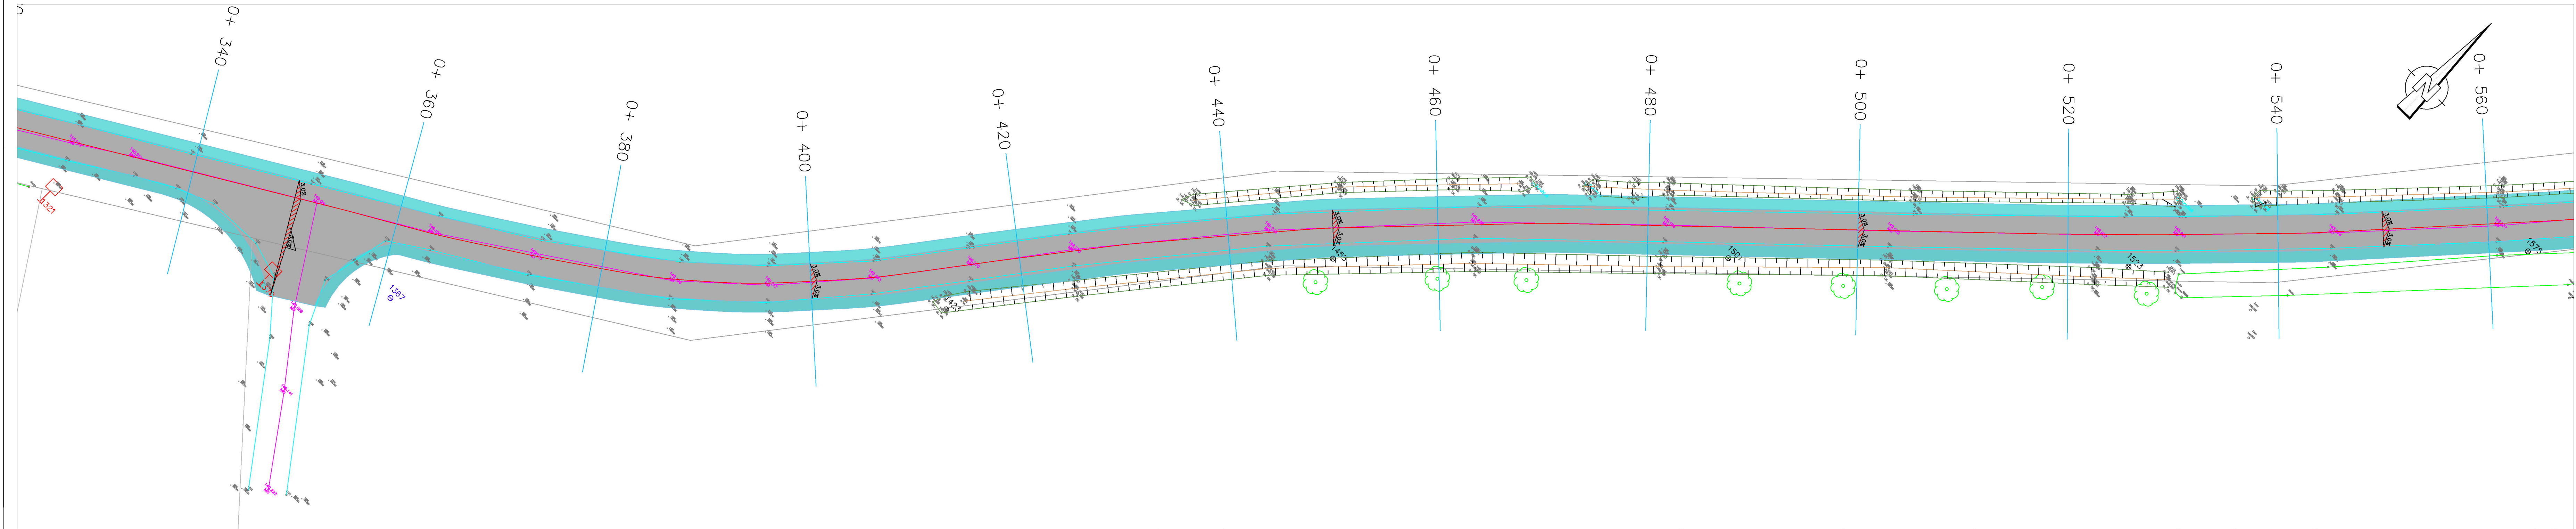

Zeichenerklärung

	Fahrbahn geplant		vorhandener Baum
	Bankette geplant		Böschung UK.
	Achshöhe geplant		Zaun
	Stationierung		Hofzufahrten
	Fahrbahnachse		
	Fahrbahnrand		
	Fahrbahnachse Bestand		
	Fahrbahnrand Bestand		
	Flurstücksgrenze		
	Hecke		
	Böschung OK.		

Nr.	Art der Änderung	Datum	Name

Projekt: **Wirtschaftswegesanieierung Beckum -Höckelmer-**

Auftraggeber: Stadt Beckum		Anlagen-Nr.: 1	
		Blatt-Nr.: 2	
		Proj.-Nr.: BEC-006	
Planinhalt: Entwurfplanung, Wege Nr. : 6437, 6255	bearbeitet	Datum	Name
	gezeichnet	06.01.26	Ru
	Maßstab:	1:250	

Bauausführung:

Planverfasser: **Ge-Komm**
Gesellschaft für kommunale Infrastruktur

Ge-Komm GmbH
Gesellschaft für kommunale Infrastruktur
Bahnhofstraße 2
49324 Melle
T 05422 98151-60
www.ge-komm.de