
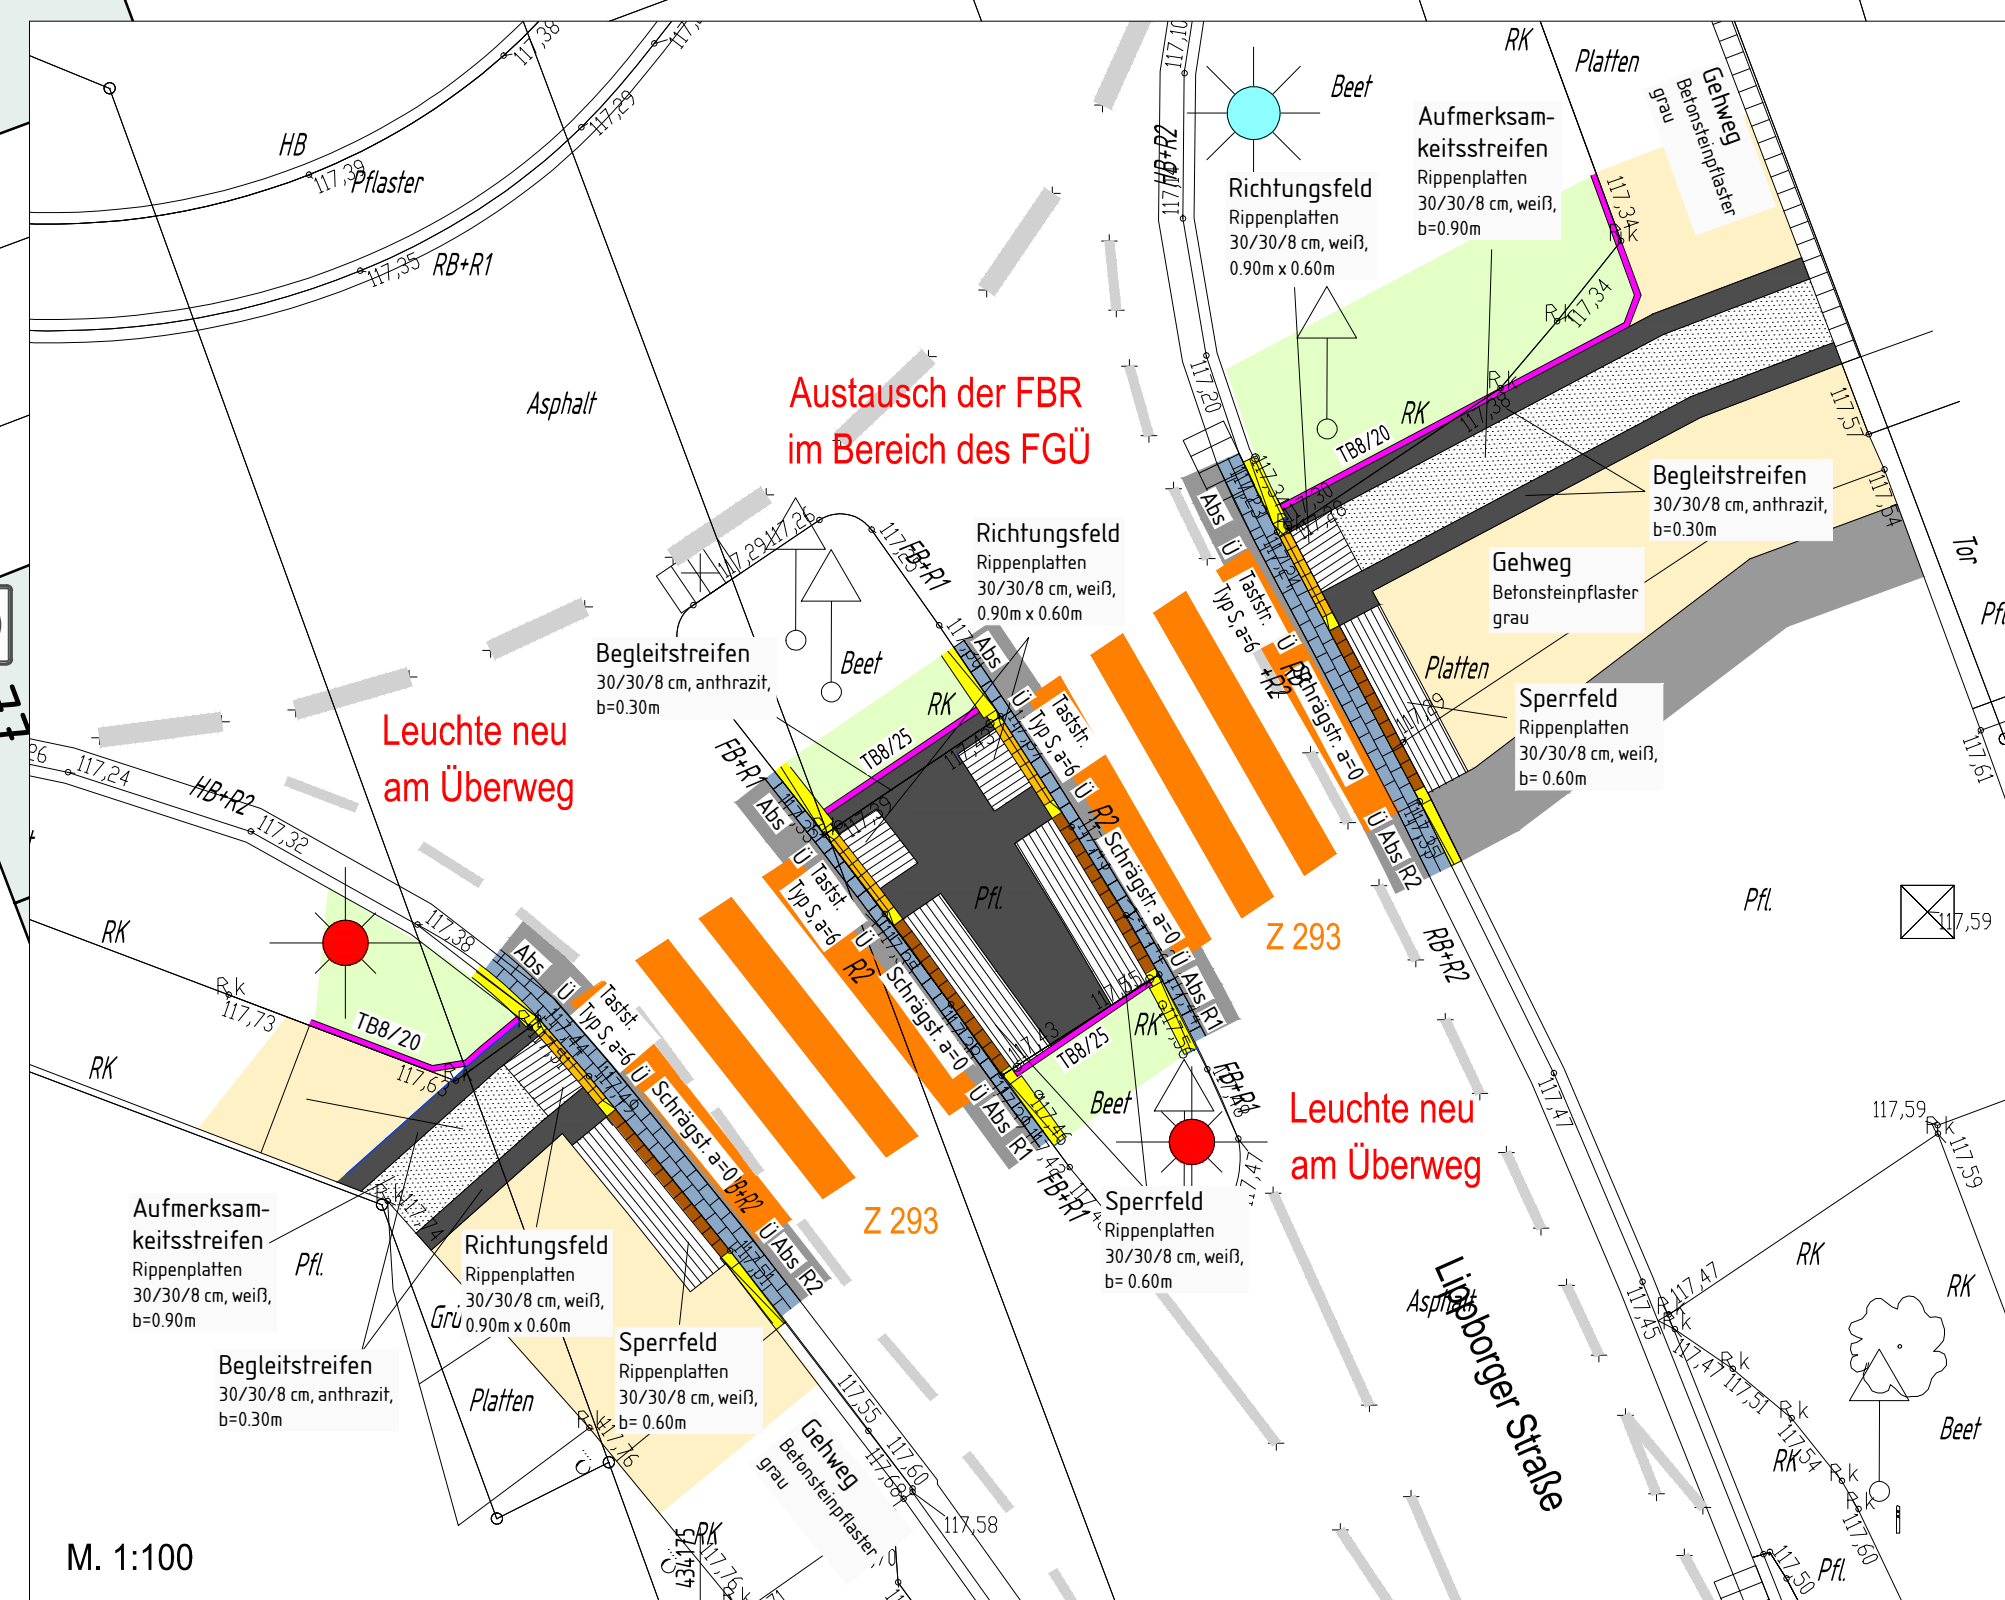
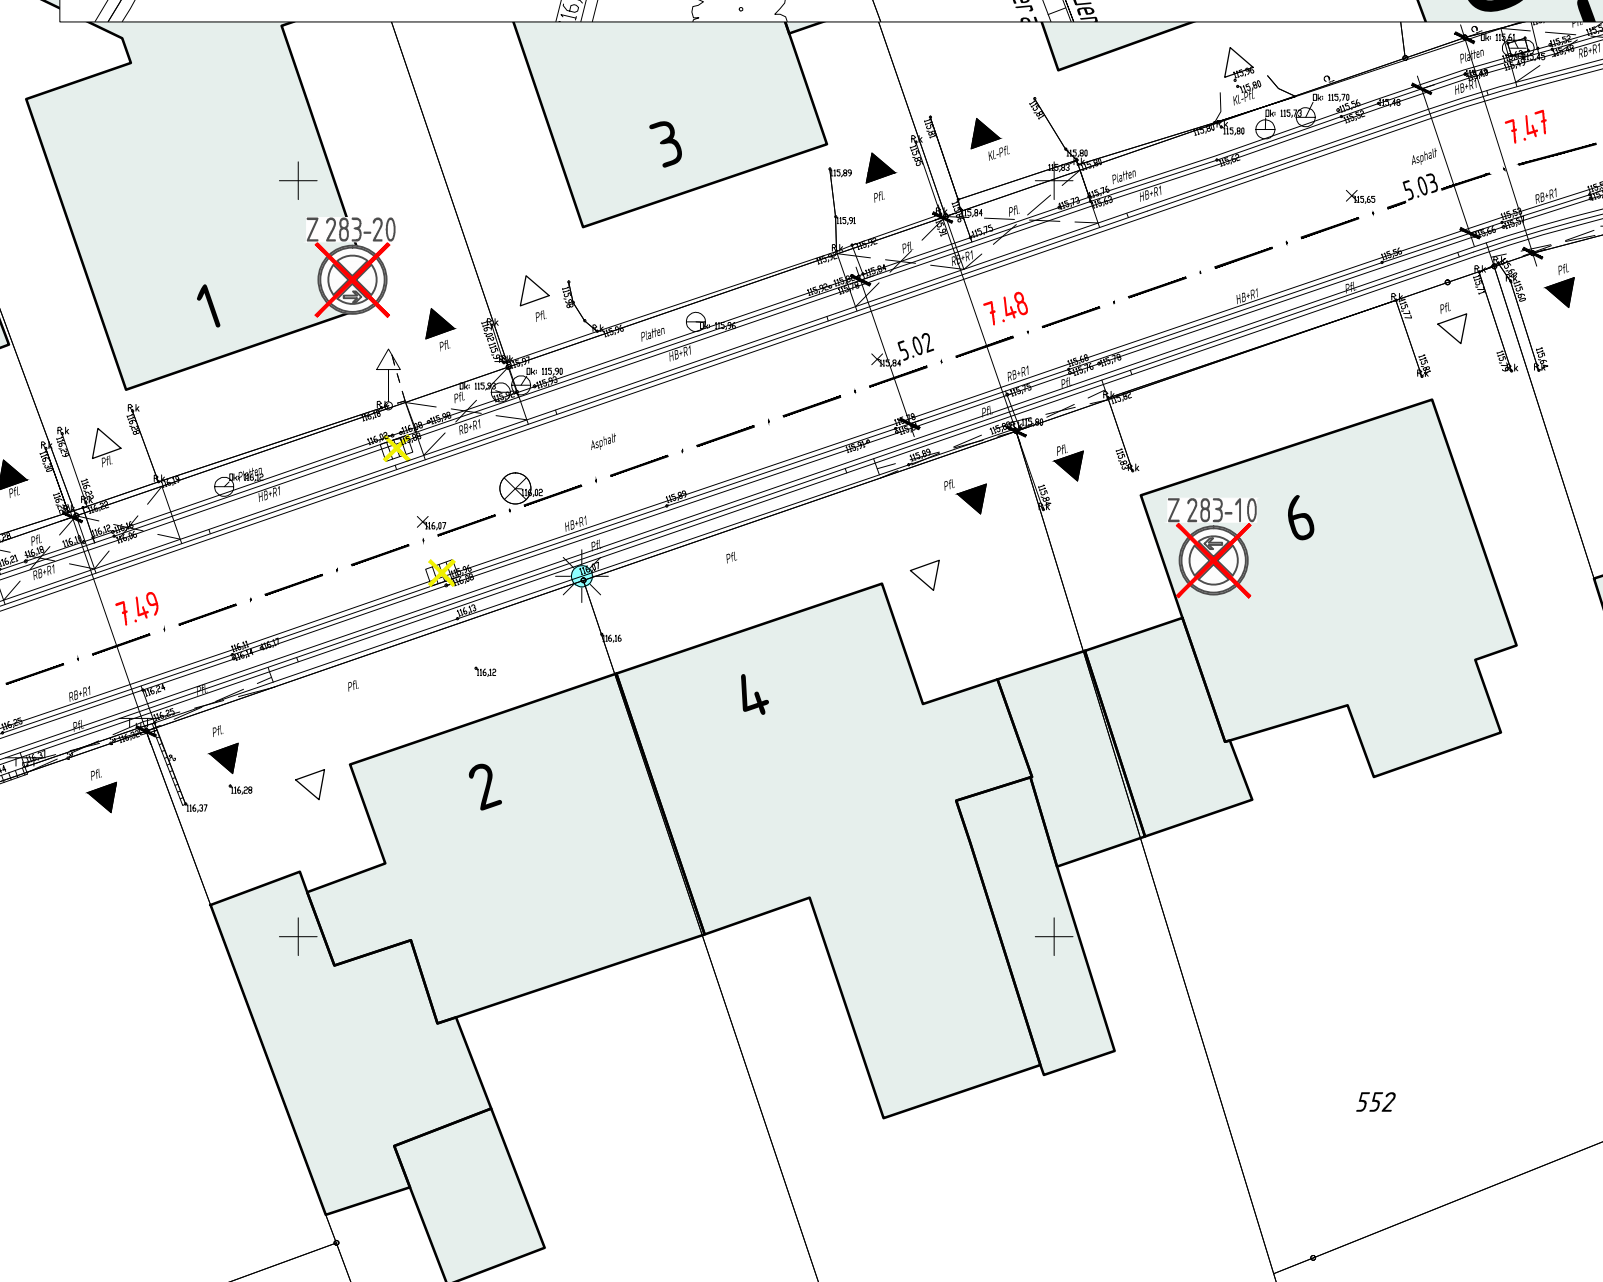


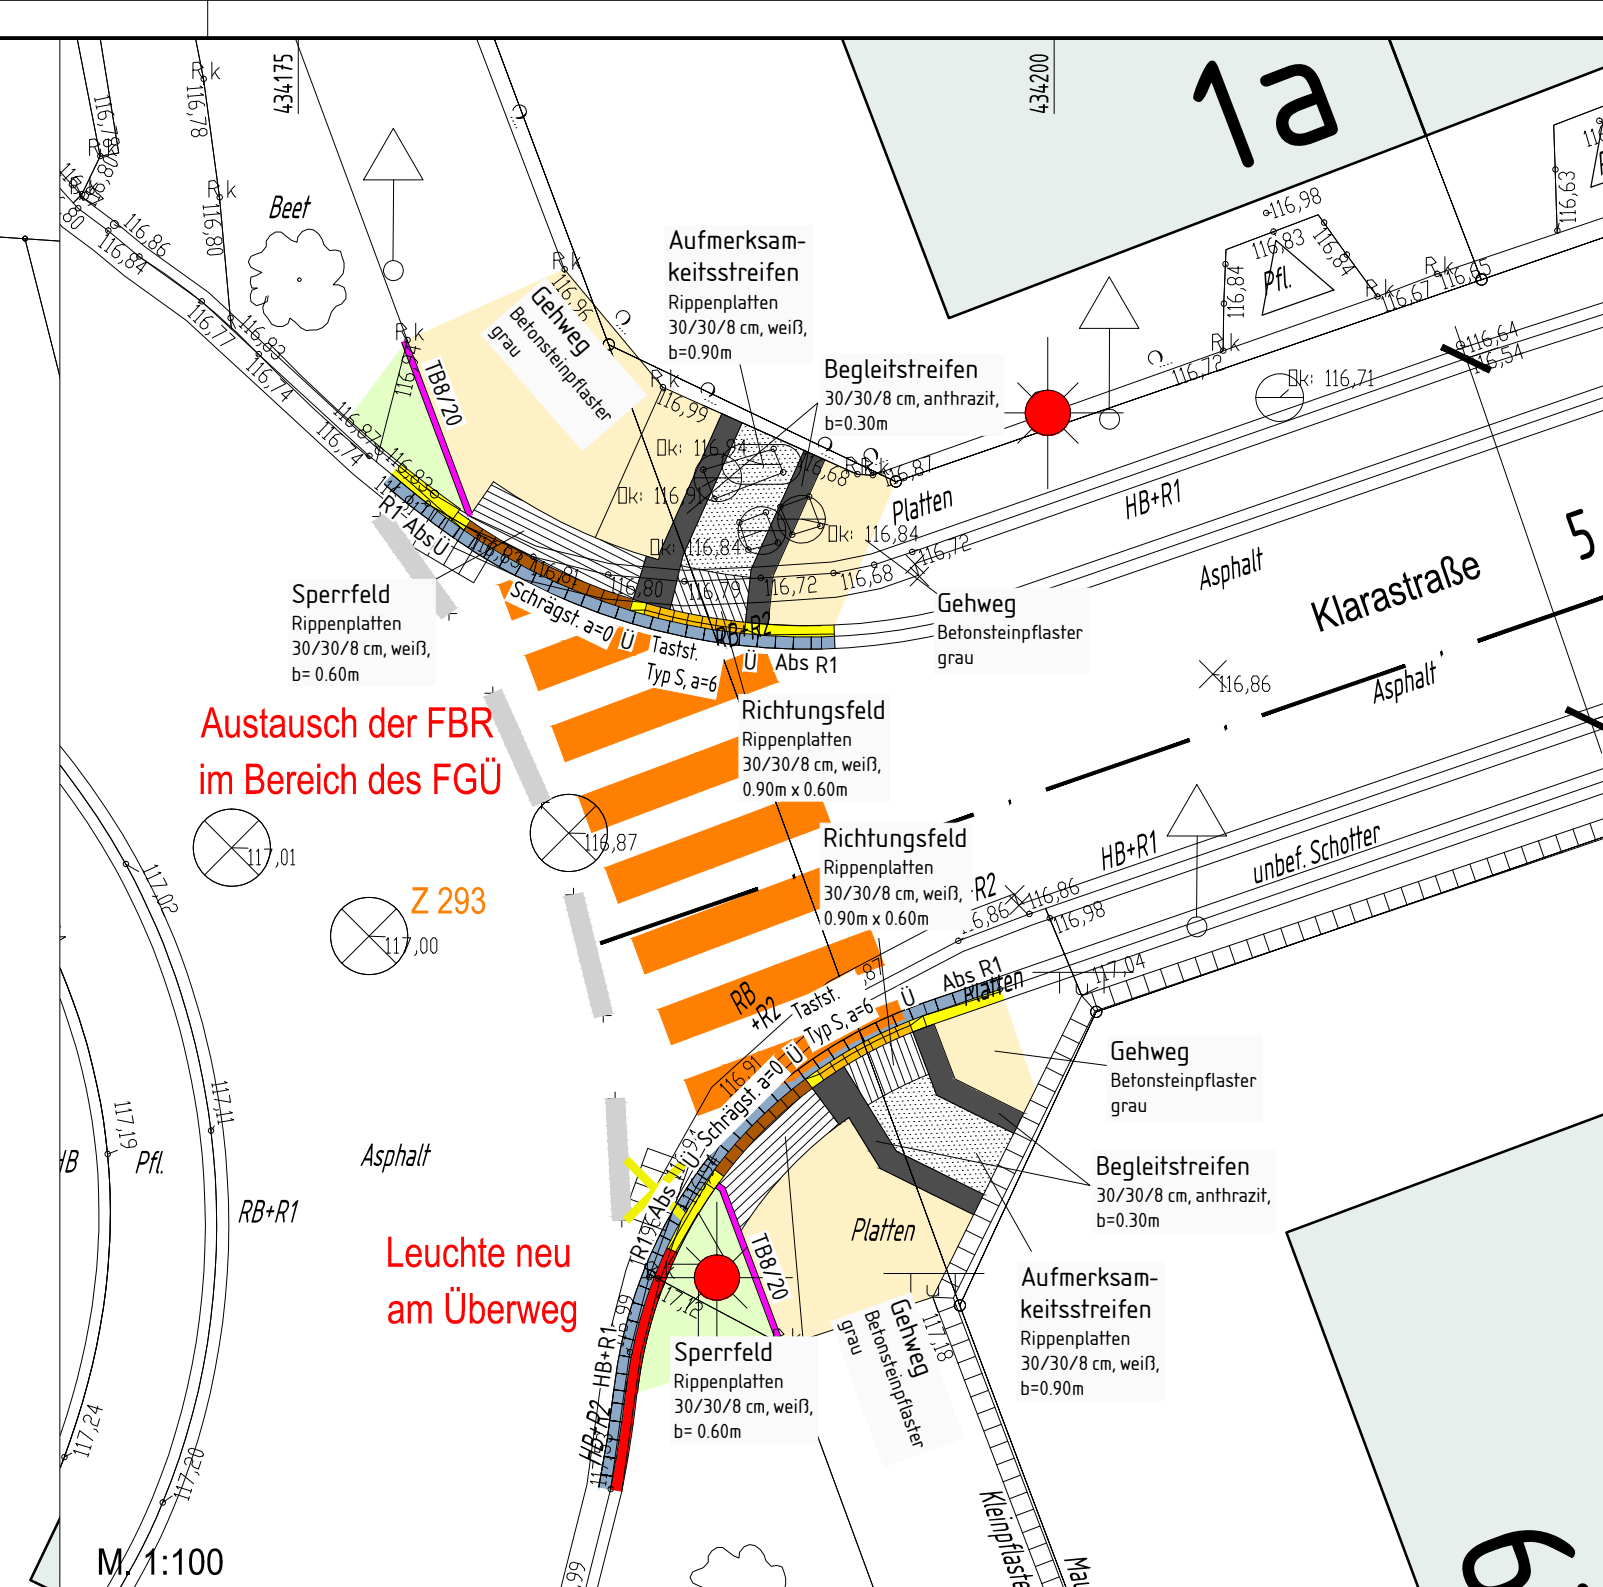













Entwurfs- und Ausführungsplanung

Blattgröße: $0,765 \times 0,450 = 0,34$