



LEGENDE

INNENWÄNDE BESTAND

BEREICH
LAGER 1

BEREICH
LAGER 2

BEREICH
VERKAUFSFLÄCHE

BEREICH
SOZIALRÄUME

BAUHERR :

HERR
RAINER KUSCHNEREIT
ELISABETHSTR. 5
59320 ENNIGERLOH

BAUVORHABEN :

NUTZUNGSÄNDERUNG
DER BEST. GEWERBEHALLE
ZU EINEM GETRÄNKEMARKT
(EHM. HAUS DER KÜCHE - KUSCHNEREIT)

ÜBERSICHTSPLAN M.


ENNIGERLOH, DEN 08.05.2026

SELIGER • ARCHITEKTUR
RAINER SELIGER • DIPL. ING. ARCHITEKT

ALLEESTR. 9 ; POSTFACH 1251

TEL. 02524 - 950915

E-MAIL : info@seliger-architektur.de

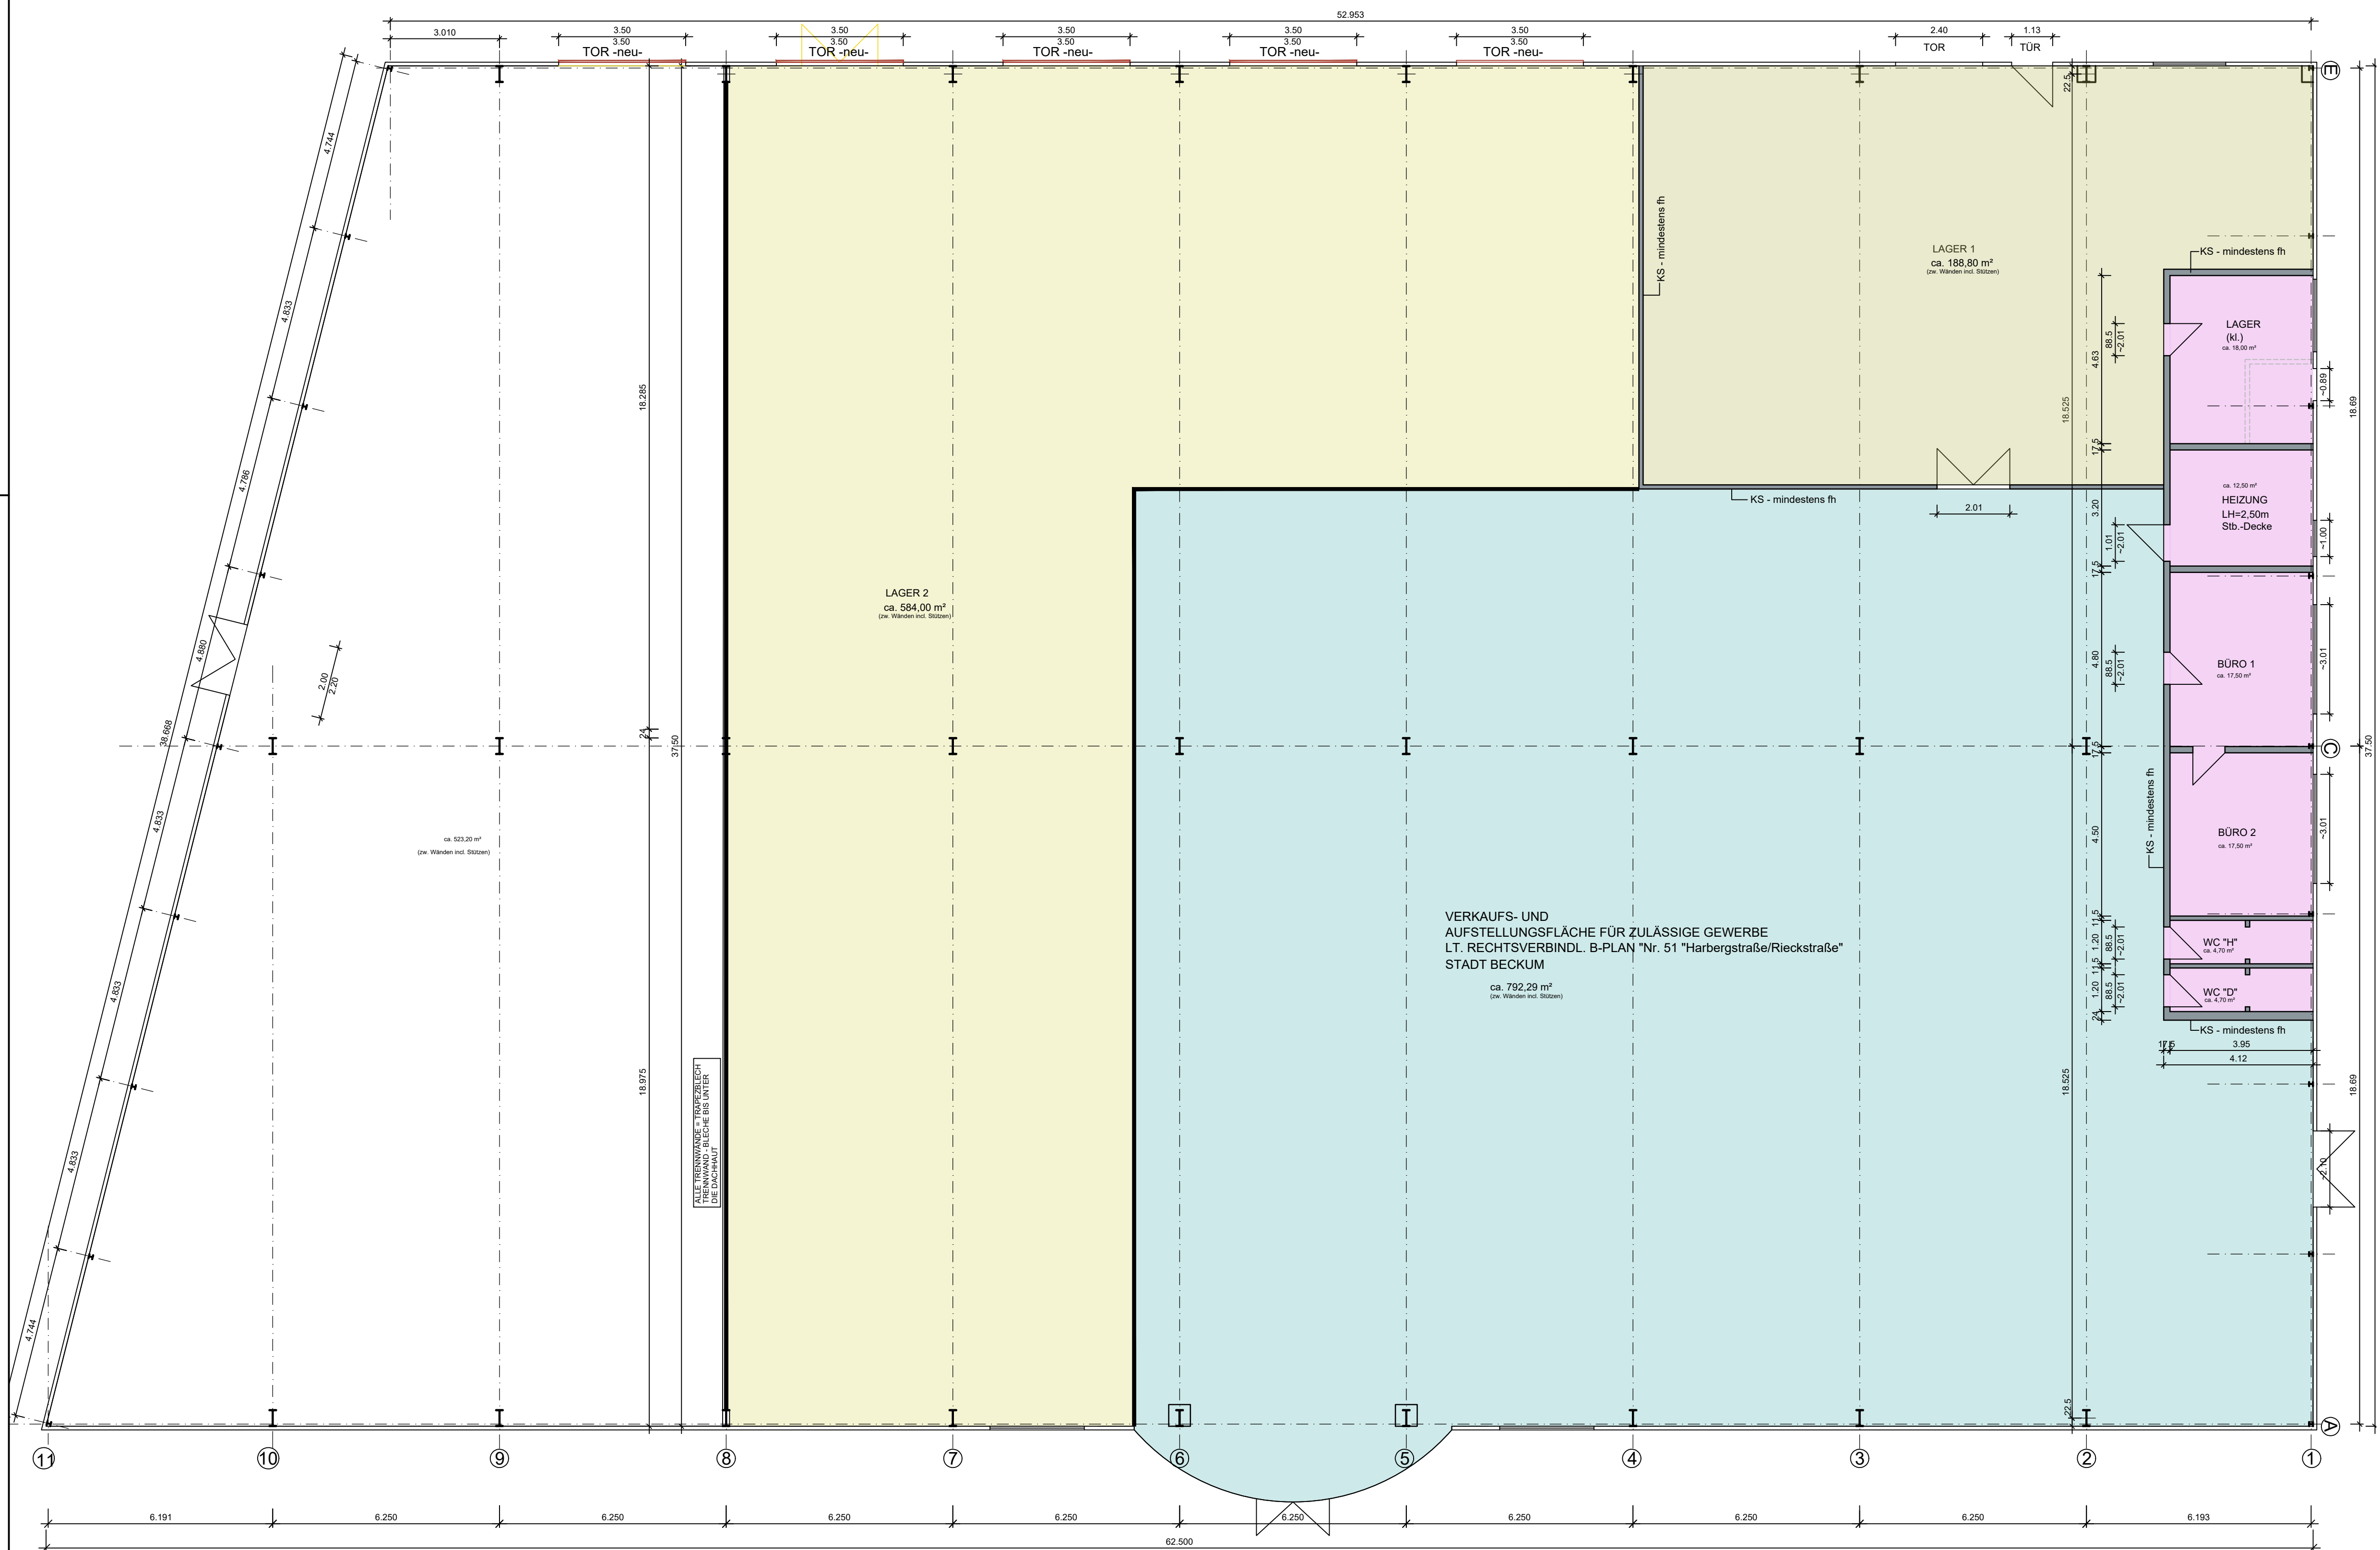

- LEGENDE**
- INNEWÄNDE BESTAND
 - BEREICH LAGER 1
 - BEREICH LAGER 2
 - BEREICH VERKAUFSFLÄCHE
 - BEREICH SOZIALRÄUME

BAUHERR :
HERR
RAINER KUSCHNEREIT
ELISABETHSTR. 5
59320 ENNIGERLOH

BAUVORHABEN :
NUTZUNGSÄNDERUNG
DER BEST. GEWERBEHALLE
ZU EINEM GETRÄNKEMARKT
(EHM. HAUS DER KÜCHE - KUSCHNEREIT)

GRUNDRISS M. 1:100

ENNIGERLOH, DEN 08.05.2026

SELIGER ARCHITEKTUR
ALLEESTR. 9 ; POSTFACH 1251
TEL. 02524 - 950915
E-MAIL : info@seliger-architektur.de